



ILUMI. PÚBLICA	
Símbolo	Designação:
	POSTE COM BT E IP A MANTER, COM SUBSTITUIÇÃO DA ARMADURA IP ARMADURA VOLTANA 2, REF: VOL20001SCH337175 DE 56W
	TODAS AS CABLAGENS DE BT E IP SERÃO A MANTER

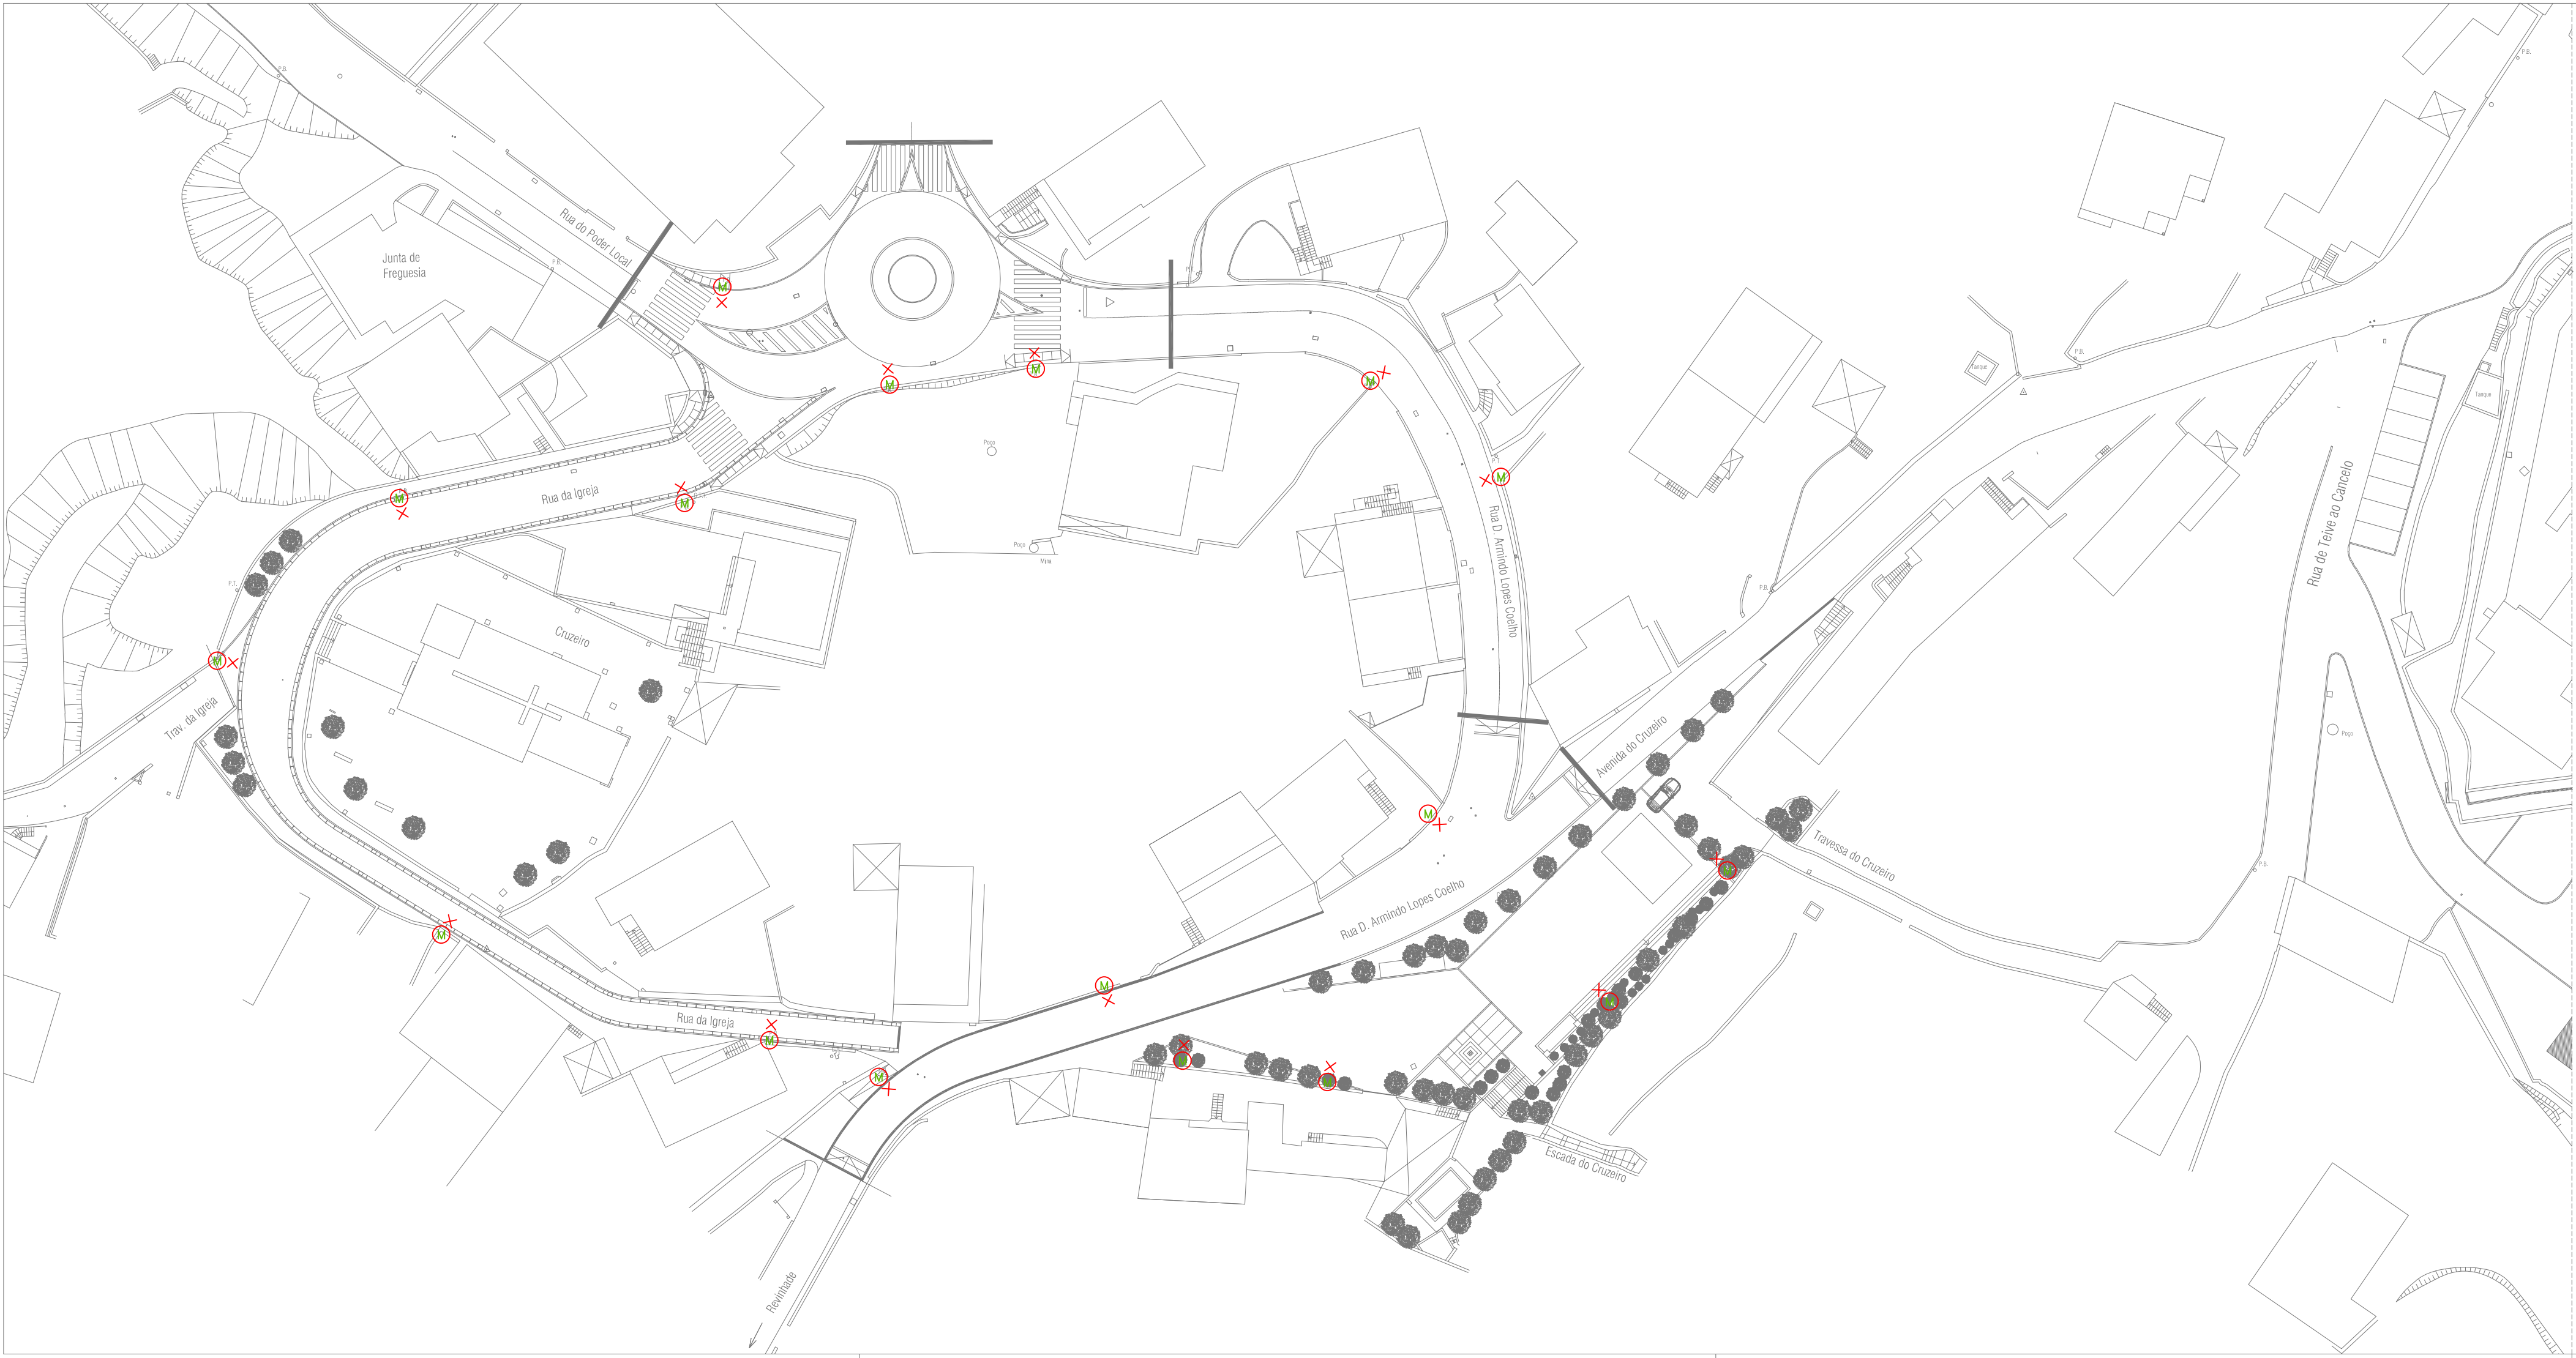

JOSÉ SAMPAIO - ENG. ELETROTÉCNICO OE: 40965

REQUERENTE: JUNTA DE FREGUESIA DE REGILDE
LOCAL: REGILDE – FELQUEIRAS
PROJETO: REABILITAÇÃO DA PRAÇA DE REGILDE

ARMADURA VOLTANA 2
SCHRÉDER
REF: VOL20001SCH337175
LED 56W

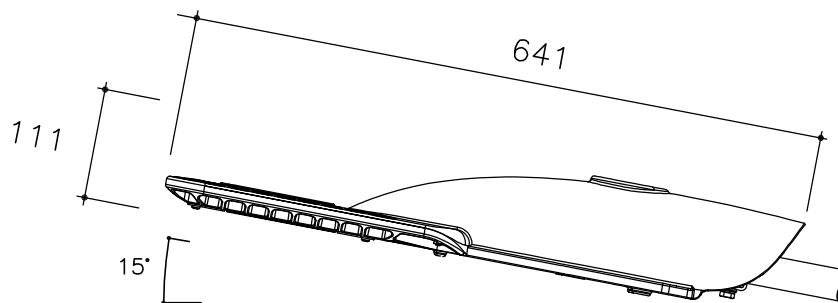

PROJECTOS
ELECTROTÉCNICOS

JOSÉ SAMPAIO - ENG. ELECTROTÉCNICO OE: 40965

REQUERENTE: JUNTA DE FREGUESIA DE REGILDE

LOCAL: REGILDE – FELGUEIRAS

PROJETO: REABILITAÇÃO DA PRAÇA DE REGILDE

PORMENORES DAS LUMINÁRIAS A INSTALAR

JANEIRO 2021

2