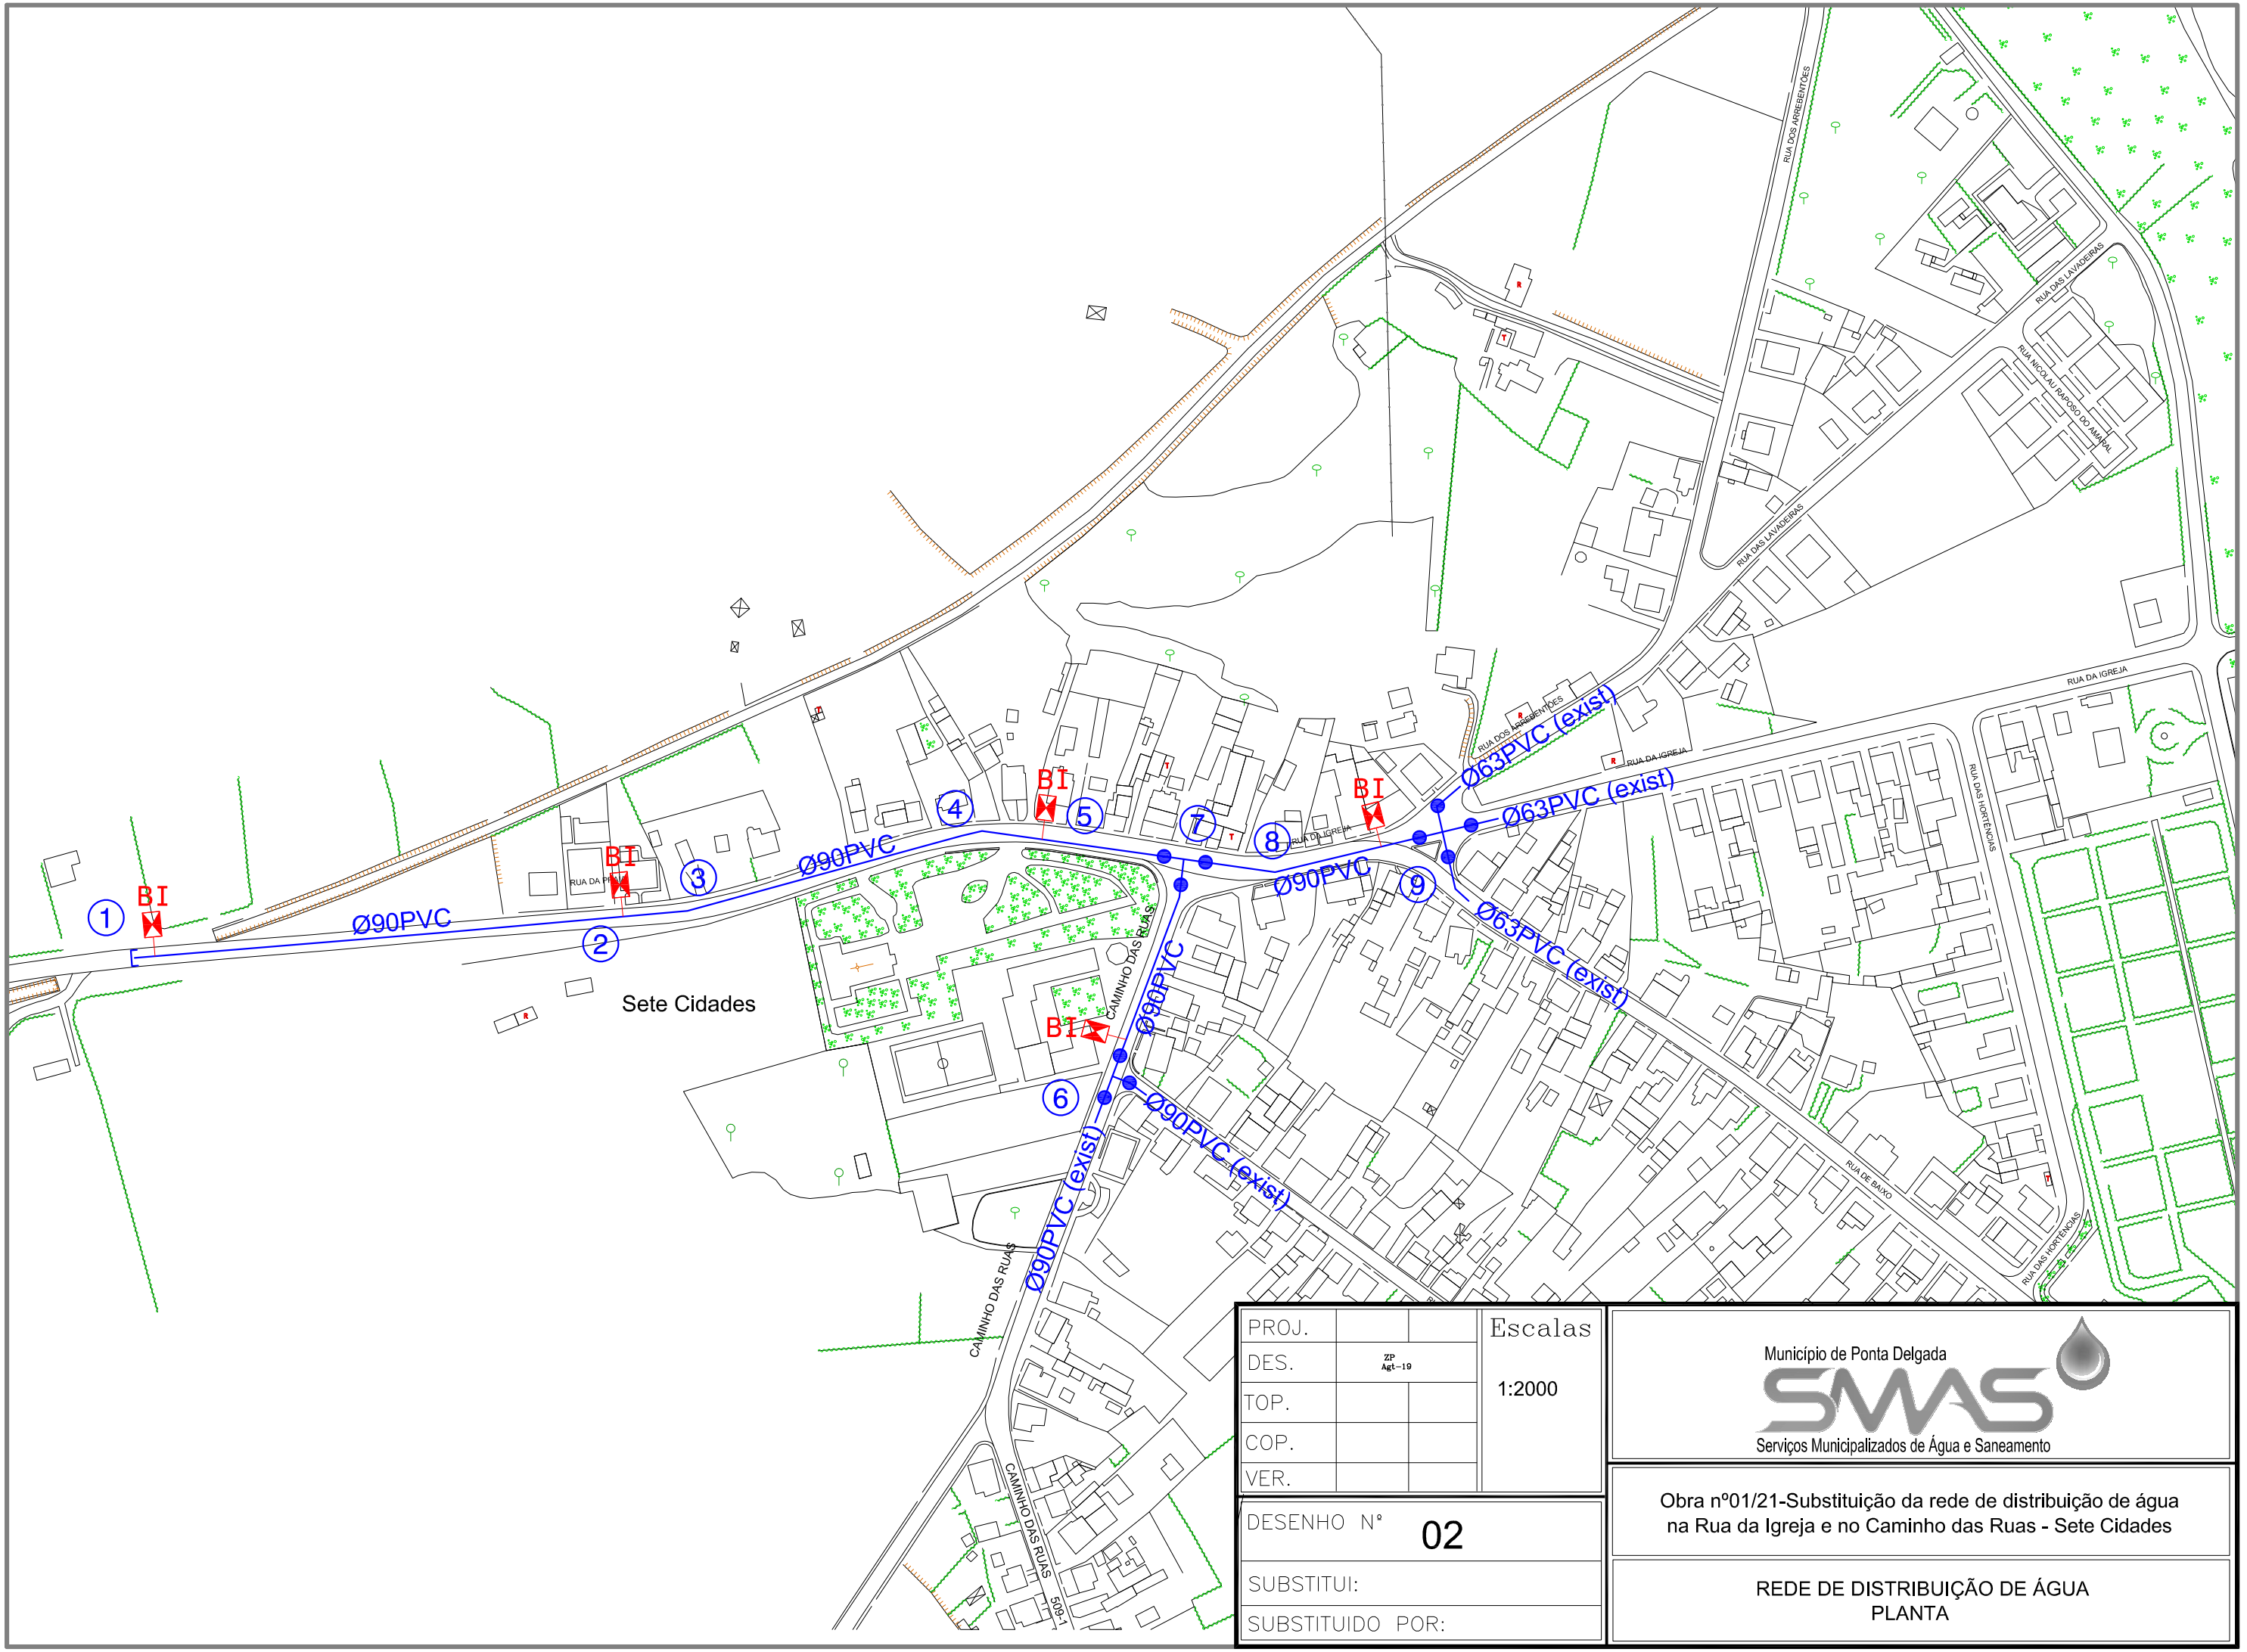


PROJ.			Escalas
DES.	ZP Agt-19		1:2000
TOP.			
COP.			
VER.			

DESENHO Nº 02

SUBSTITUI:

SUBSTITUIDO POR:

Município de Ponta Delgada

SMAS

Serviços Municipalizados de Água e Saneamento

Obra nº01/21-Substituição da rede de distribuição de água na Rua da Igreja e no Caminho das Ruas - Sete Cidades

REDE DE DISTRIBUIÇÃO DE ÁGUA
PLANTA