


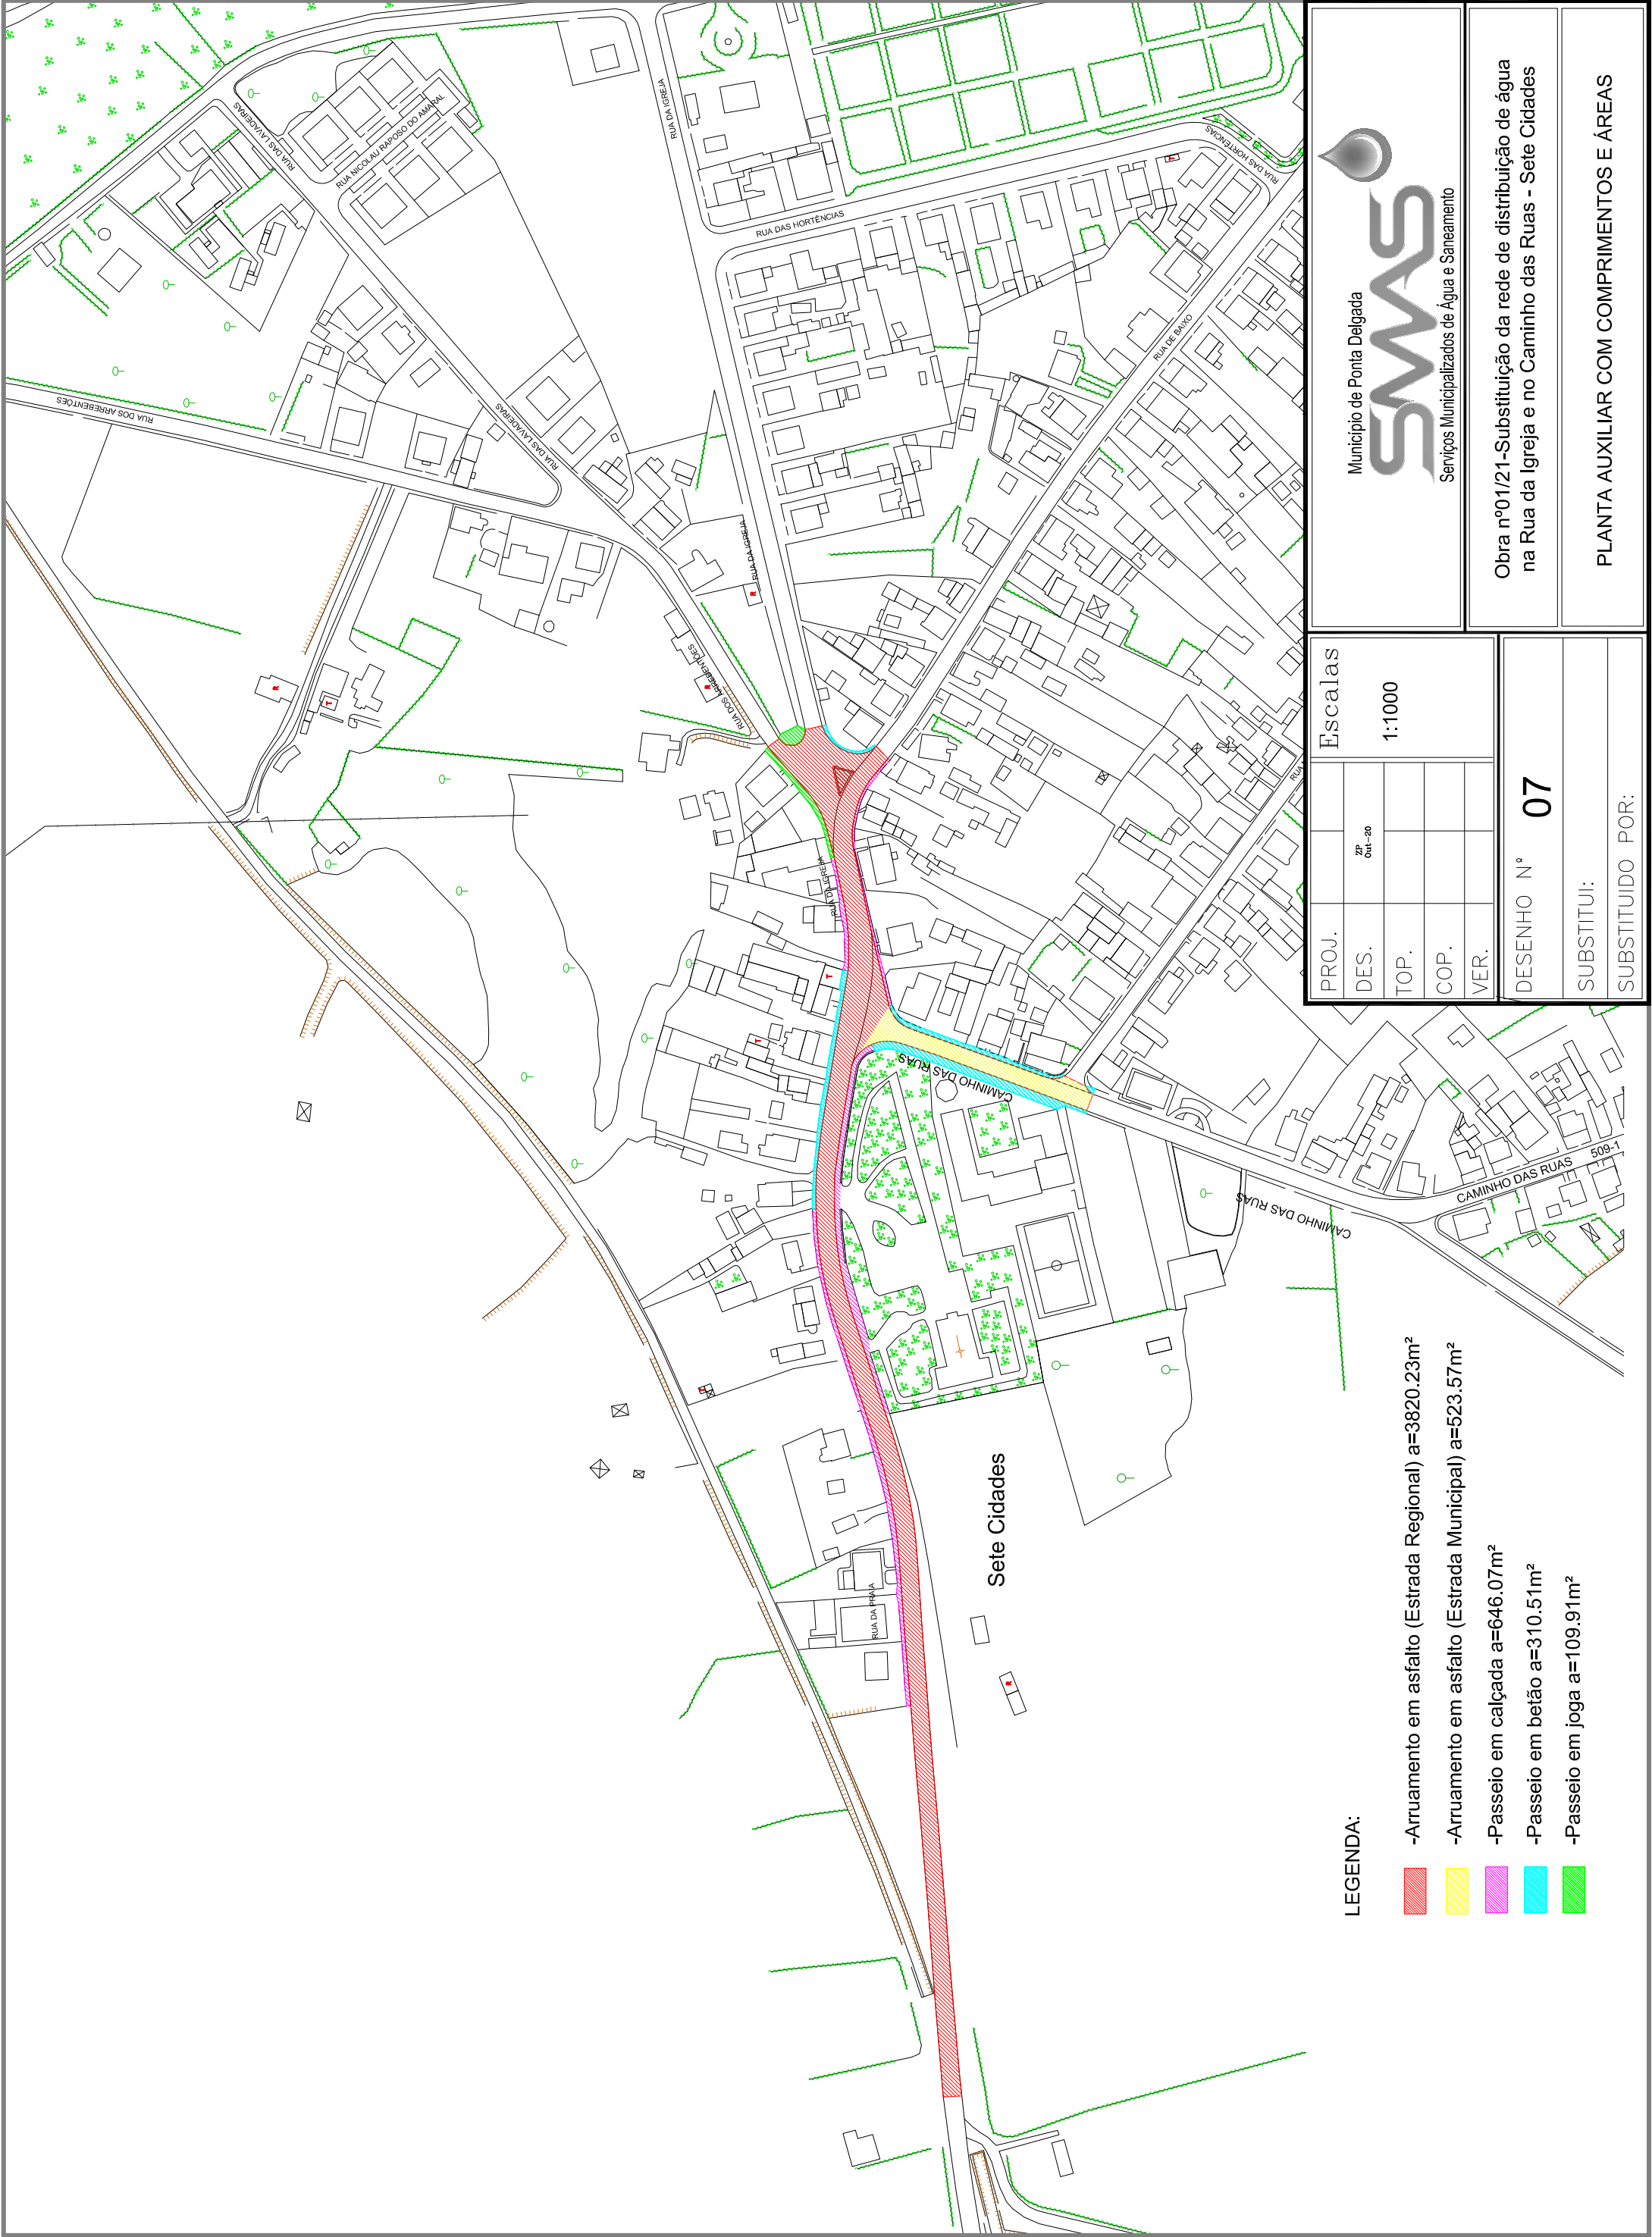

LEGENDA:

- Arruamento em asfalto (Estrada Regional) a=3820.23m²
- Arruamento em asfalto (Estrada Municipal) a=523.57m²
- Passeio em calçada a=646.07m²
- Passeio em betão a=310.51m²
- Passeio em joia a=109.91m²



Obra nº01/21-Substituição da rede de distribuição de água na Rua da Igreja e no Caminho das Ruas - Sete Cidades

PLANTA AUXILIAR COM COMPRIMENTOS E ÁREAS

Escalas
1:1000

PROJ.	DES.	TOP.	COP.	VER.

DESENHO N° 07

SUBSTITUI:

SUBSTITUIDO POR: