



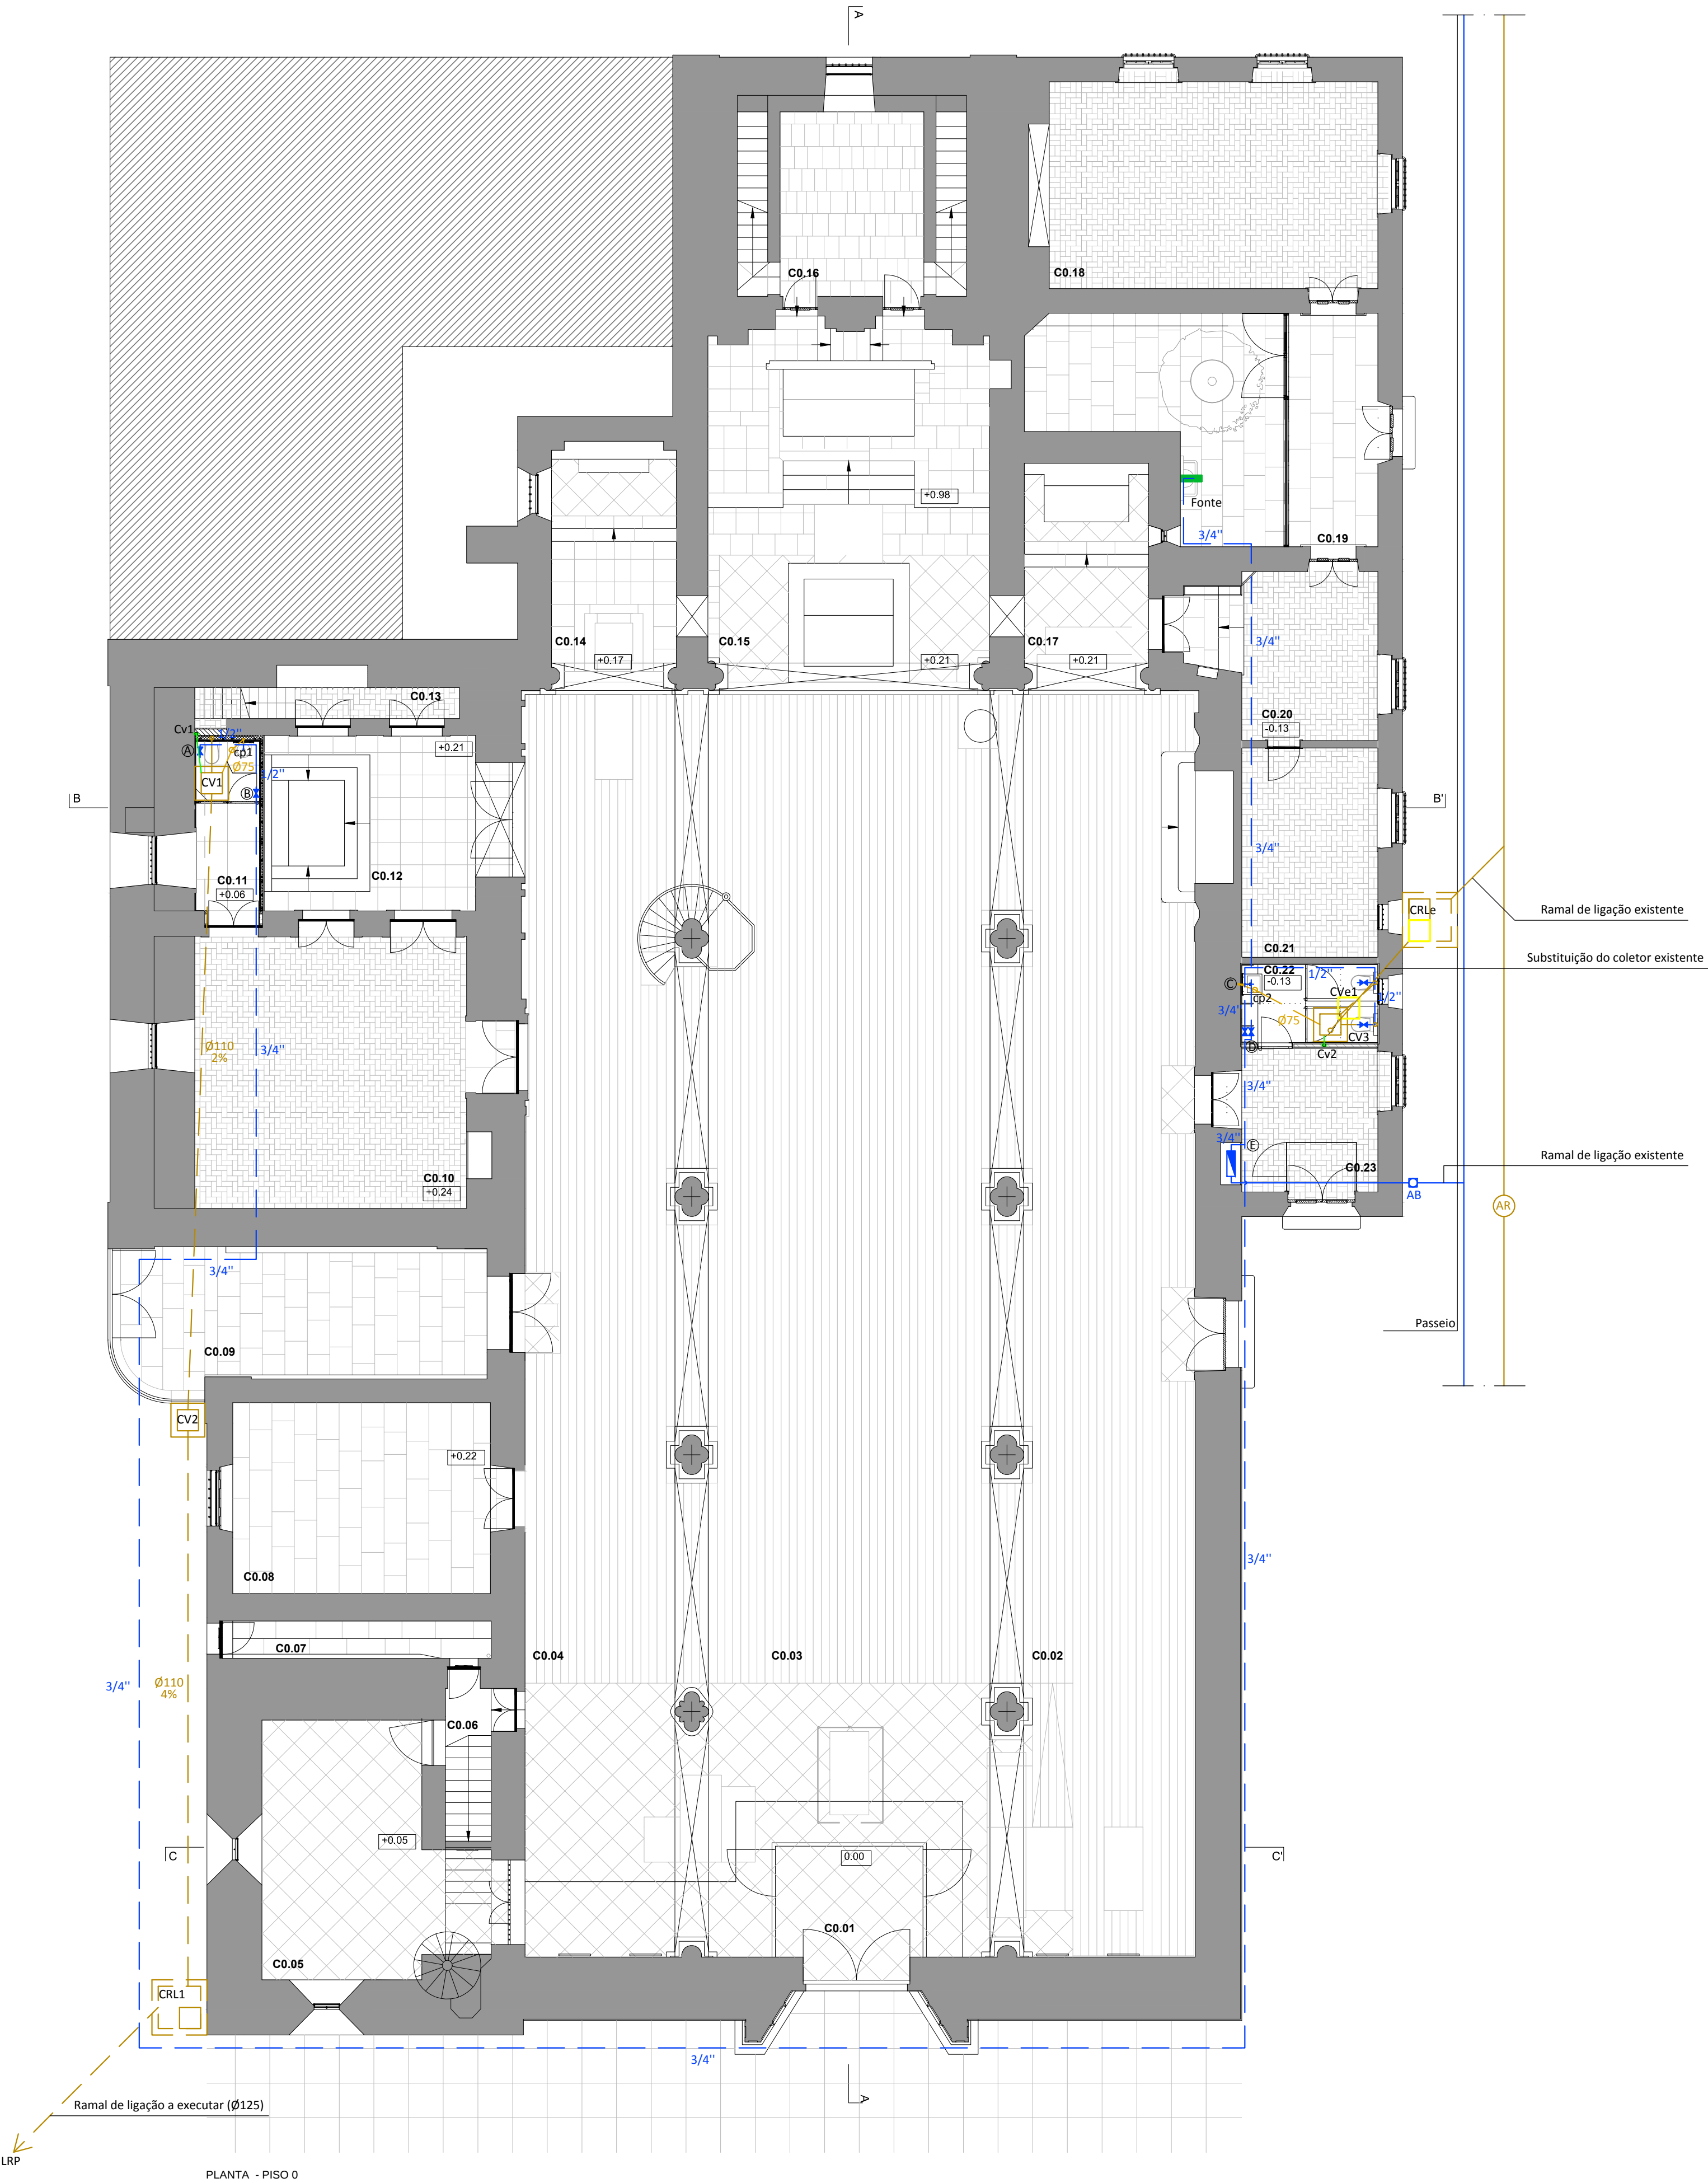

- LEGENDA - PISO 0**
C0.01 - GUARDA VENTO
C0.02 - NAVE LATERAL
C0.03 - NAVE
C0.04 - NAVE LATERAL
C0.05 - BATISTÉRIO
C0.06 - ACESSO TORRE/CORO
C0.07 - ACESSO EXTERIOR
C0.08 - SALA DE ATENDIMENTO
C0.09 - PATIO DE ACESSO EXTERIOR
C0.10 - SACRISTIA
C0.11 - VESTIÁRIO / INSTALAÇÃO SANITÁRIA
C0.12 - CAPELA DO SANTÍSSIMO
C0.13 - ARRUMOS / ACESSO ARMAÇÃO ALTAR
C0.14 - CAPELA DO SAGRADO CORAÇÃO DE JES
C0.15 - ALTAR MOR
C0.16 - ARRUMOS / ACESSO ARMAÇÃO ALTAR
C0.17 - CAPELA DE NOSSA SENHORA DO CARV
C0.18 - SALA DE REUNIÕES
C0.19 - COBERTO / PÁTIO EXTERIOR
C0.20 - SALA DE ESPERA
C0.21 - ESCRITÓRIO
C0.22 - INSTALAÇÕES SANITÁRIAS
C0.23 - RECEPÇÃO
- LEGENDA - PISO 1 (coro alto)**
C1.01 - ACESSO CORO/ TORRE
C1.02 - CORO ALTO
C1.03 - ACESSO ARMAÇÃO DO ALTAR DO SANTÍSSIM
C1.04 - ARRUMOS / ACESSO ARMAÇÃO DO ALTAR-MC

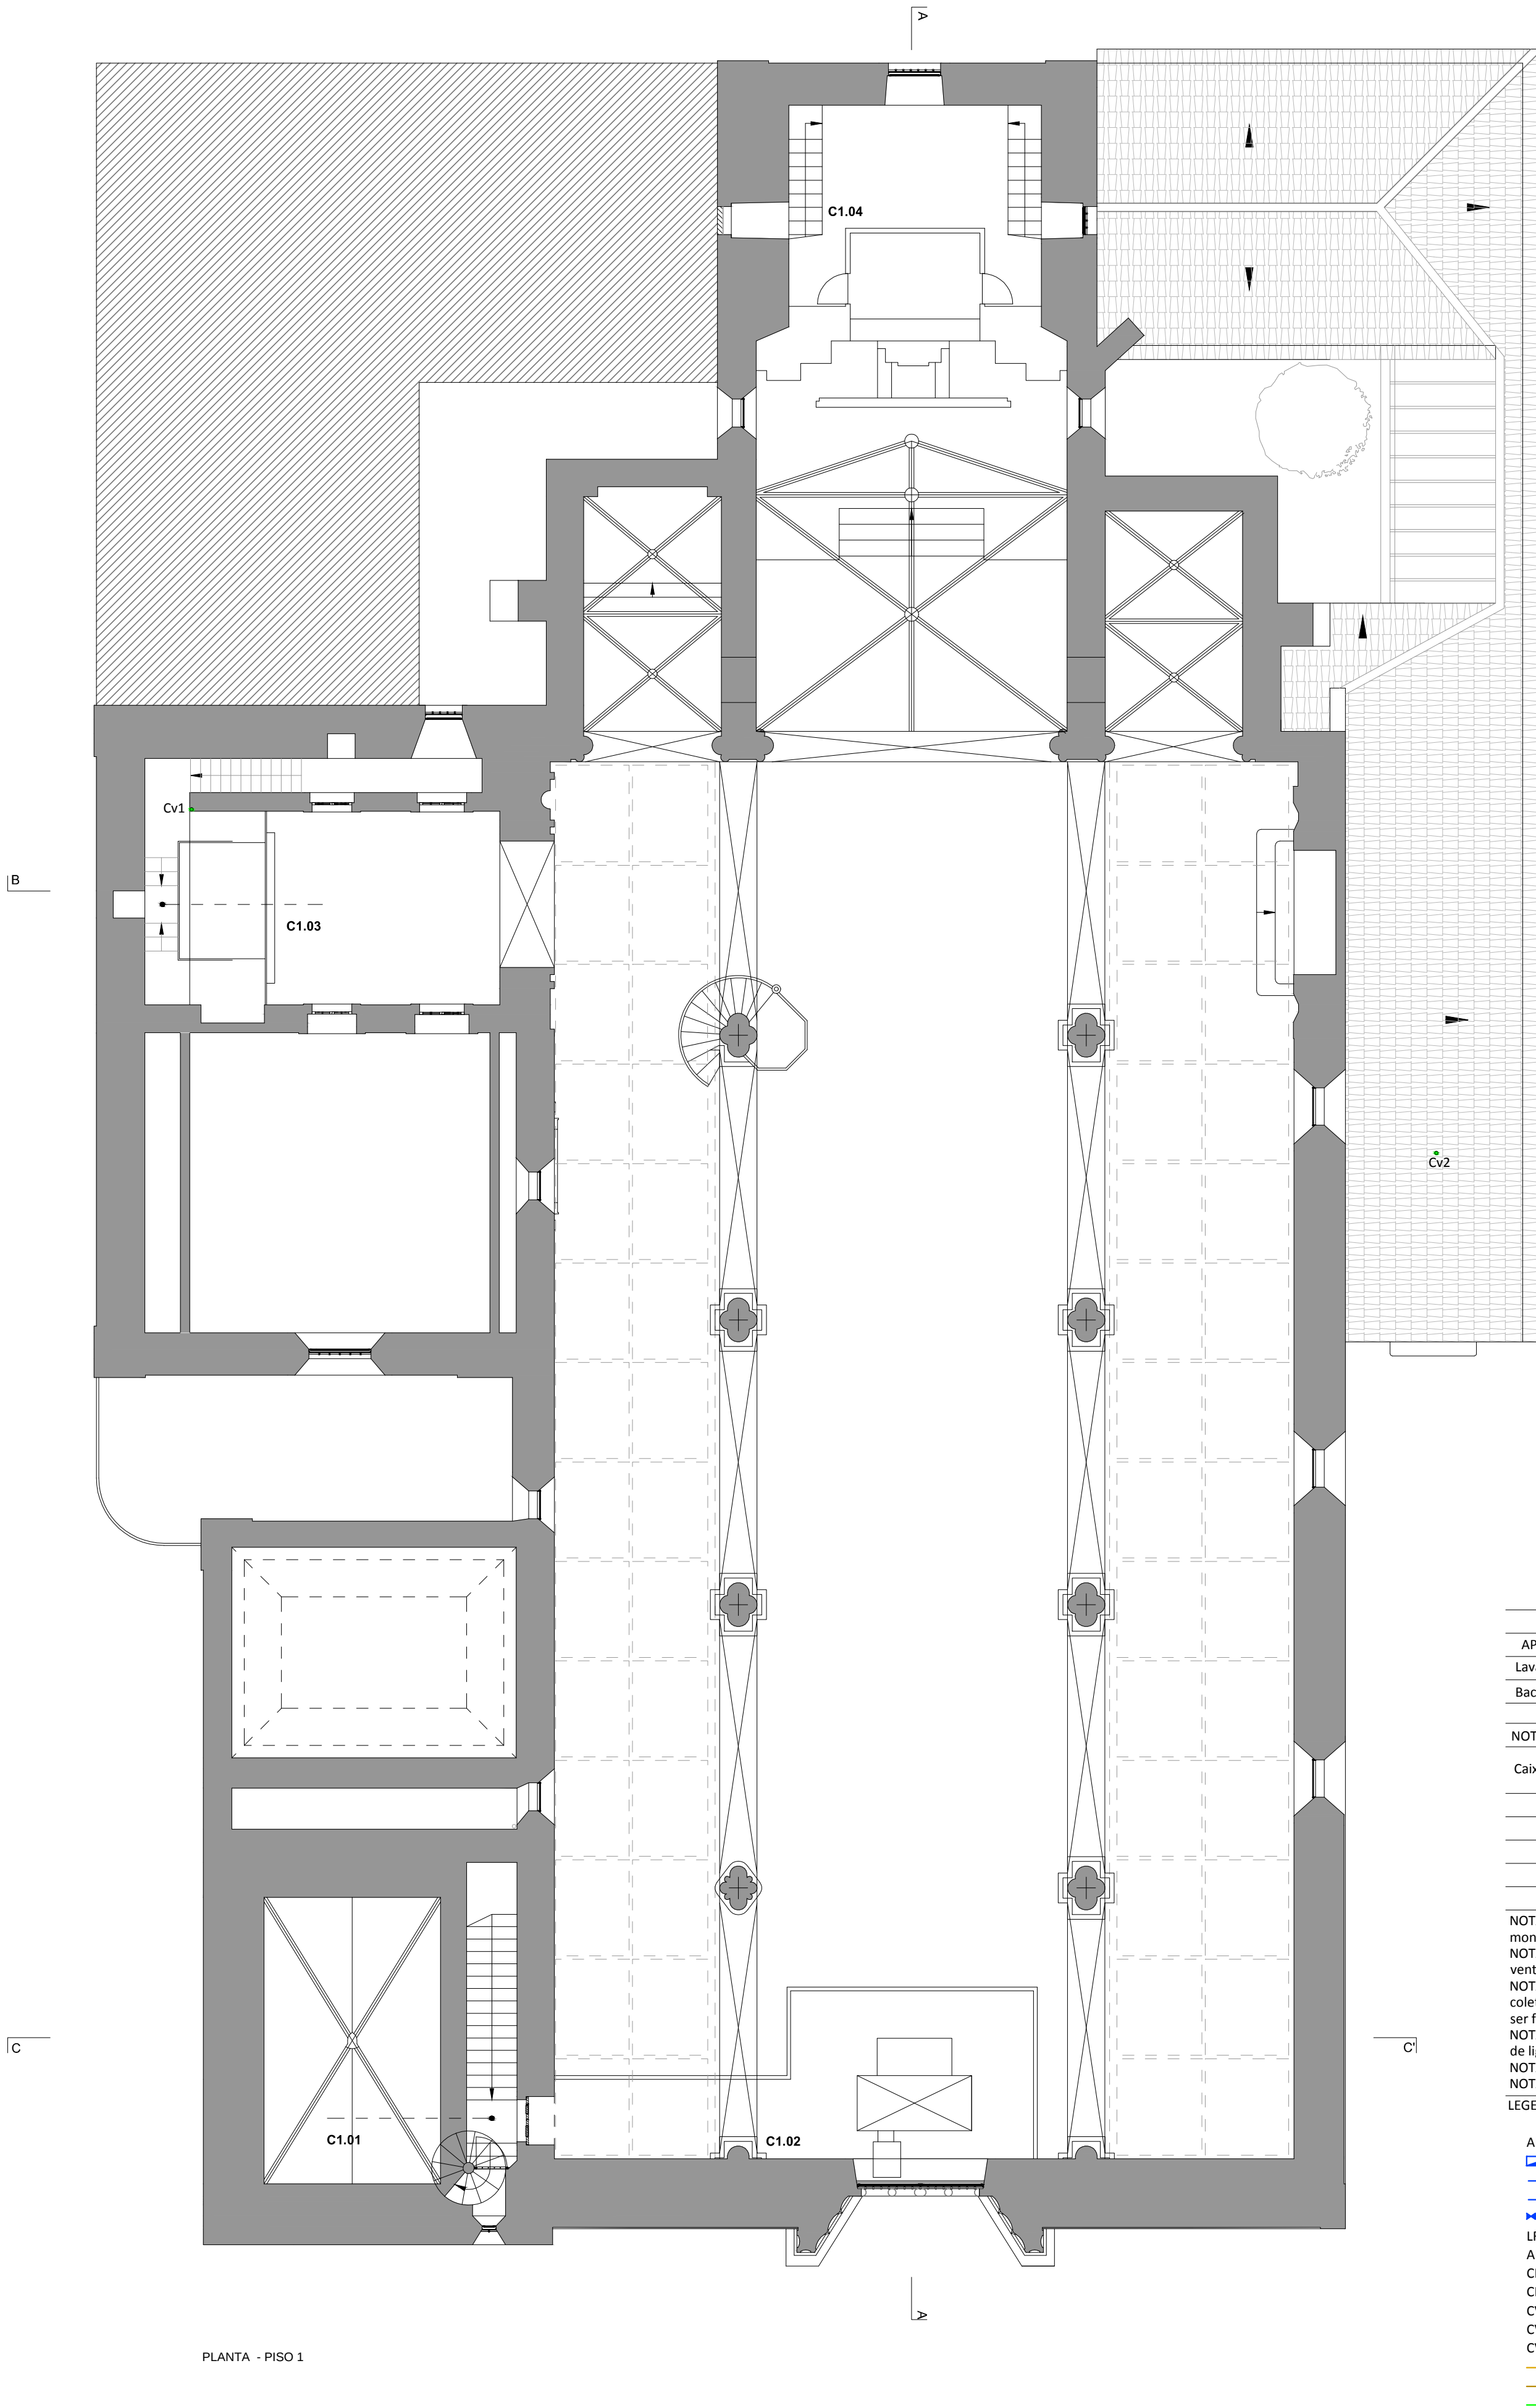

RAMAIS DE DESCARGA INDIVIDUAIS				
APARELHOS SANITÁRIOS	DIÂMETROS (mm)			
Lavatório	40			
Bacia de retrete	90			
CARACTERÍSTICAS DAS CAIXAS DE VISITA				
NOTA: Todas as cotas deverão ser confirmadas durante a EXECUÇÃO da obra.				
Caixa de visita	Cota na tampa (m)	Cota no fundo (m)	Profundidade (m)	Dimensões em planta (m)
CV1	0.06	- 0.44	0.50	0.50 x 0.50
CV2	- 0.15	- 0.73	0.58	0.50 x 0.50
CRL1	- 0.15	- 1.26	1.11	1.00 x 1.00
CV3	- 0.13	- 0.63	0.50	0.50 x 0.50
CRL2	- 0.62	-	-	1.00 x 1.00

NOTA 1: Serão instaladas válvulas de secionamento à entrada dos ramais de distribuição das instalações sanitárias e do pátio exterior, e a montante dos autoclismos.

NOTA 2: As colunas de ventilação deverão ser prolongadas até à cobertura e emergir 0.50m acima da mesma, de forma a ser assegurada a ventilação da rede de drenagem de águas residuais.

NOTA 3: A profundidade da caixa de ramal de ligação CRL1 deverá ser aferida durante a execução da obra, em função da profundidade do coletor público de saneamento e de outras infraestruturas existentes no local. A sua execução é da competência do empreiteiro e deverá ser fiscalizada pelos Serviços Municipalizados.

NOTA 4: Em virtude da instalação de drenagem freática no perímetro exterior da igreja, será necessário executar uma nova caixa de ramal de ligação CRL2.

NOTA 5: Qualquer alteração ao projecto deverá ser previamente validada pelo projectista das instalações hidráulicas.

NOTA 6: Todos os trajetos de infraestruturas serão previamente articulados com a equipa projetista.

LEGENDA

AB - Câmara de manobra da válvula de ramal

Contador: existente a manter

Rede de abastecimento de água fria em PPR embecida/enterrada: a executar

Rede pública de abastecimento de água

Válvulas de secionamento: a instalar

LRP - Ligação à Rede Pública: a executar

AR - Caixa de visita da Rede pública de drenagem de águas residuais

CRL2 - Caixa de Ramal de Ligação: existente a reconstruir, de acordo com as indicações dos serviços municipalizados

CRL1 - Caixa de Ramal de Ligação: a executar de acordo com as indicações dos serviços municipalizados

CVe1 - Caixa de visita: existente a eliminar

CV1 e CV3 - Caixa de visita: a executar de acordo com o pormenor constante no desenho IH-5.0

CV2 - Caixa de visita: a executar de acordo com as indicações dos serviços municipalizados

Rede de drenagem de águas ensabonadas em PVC embecida/enterrada: a executar

Rede de drenagem de águas negras em PVC embecida/enterrada: a executar

Rede de ventilação em PVC embecida/enterrada: a executar

Coletor: existente a prolongar

Rede pública de drenagem de águas residuais

CV - Colunas de ventilação em PVC (Ø75): a executar

cp - Caixas de pavimento préfabricadas: a instalar

