



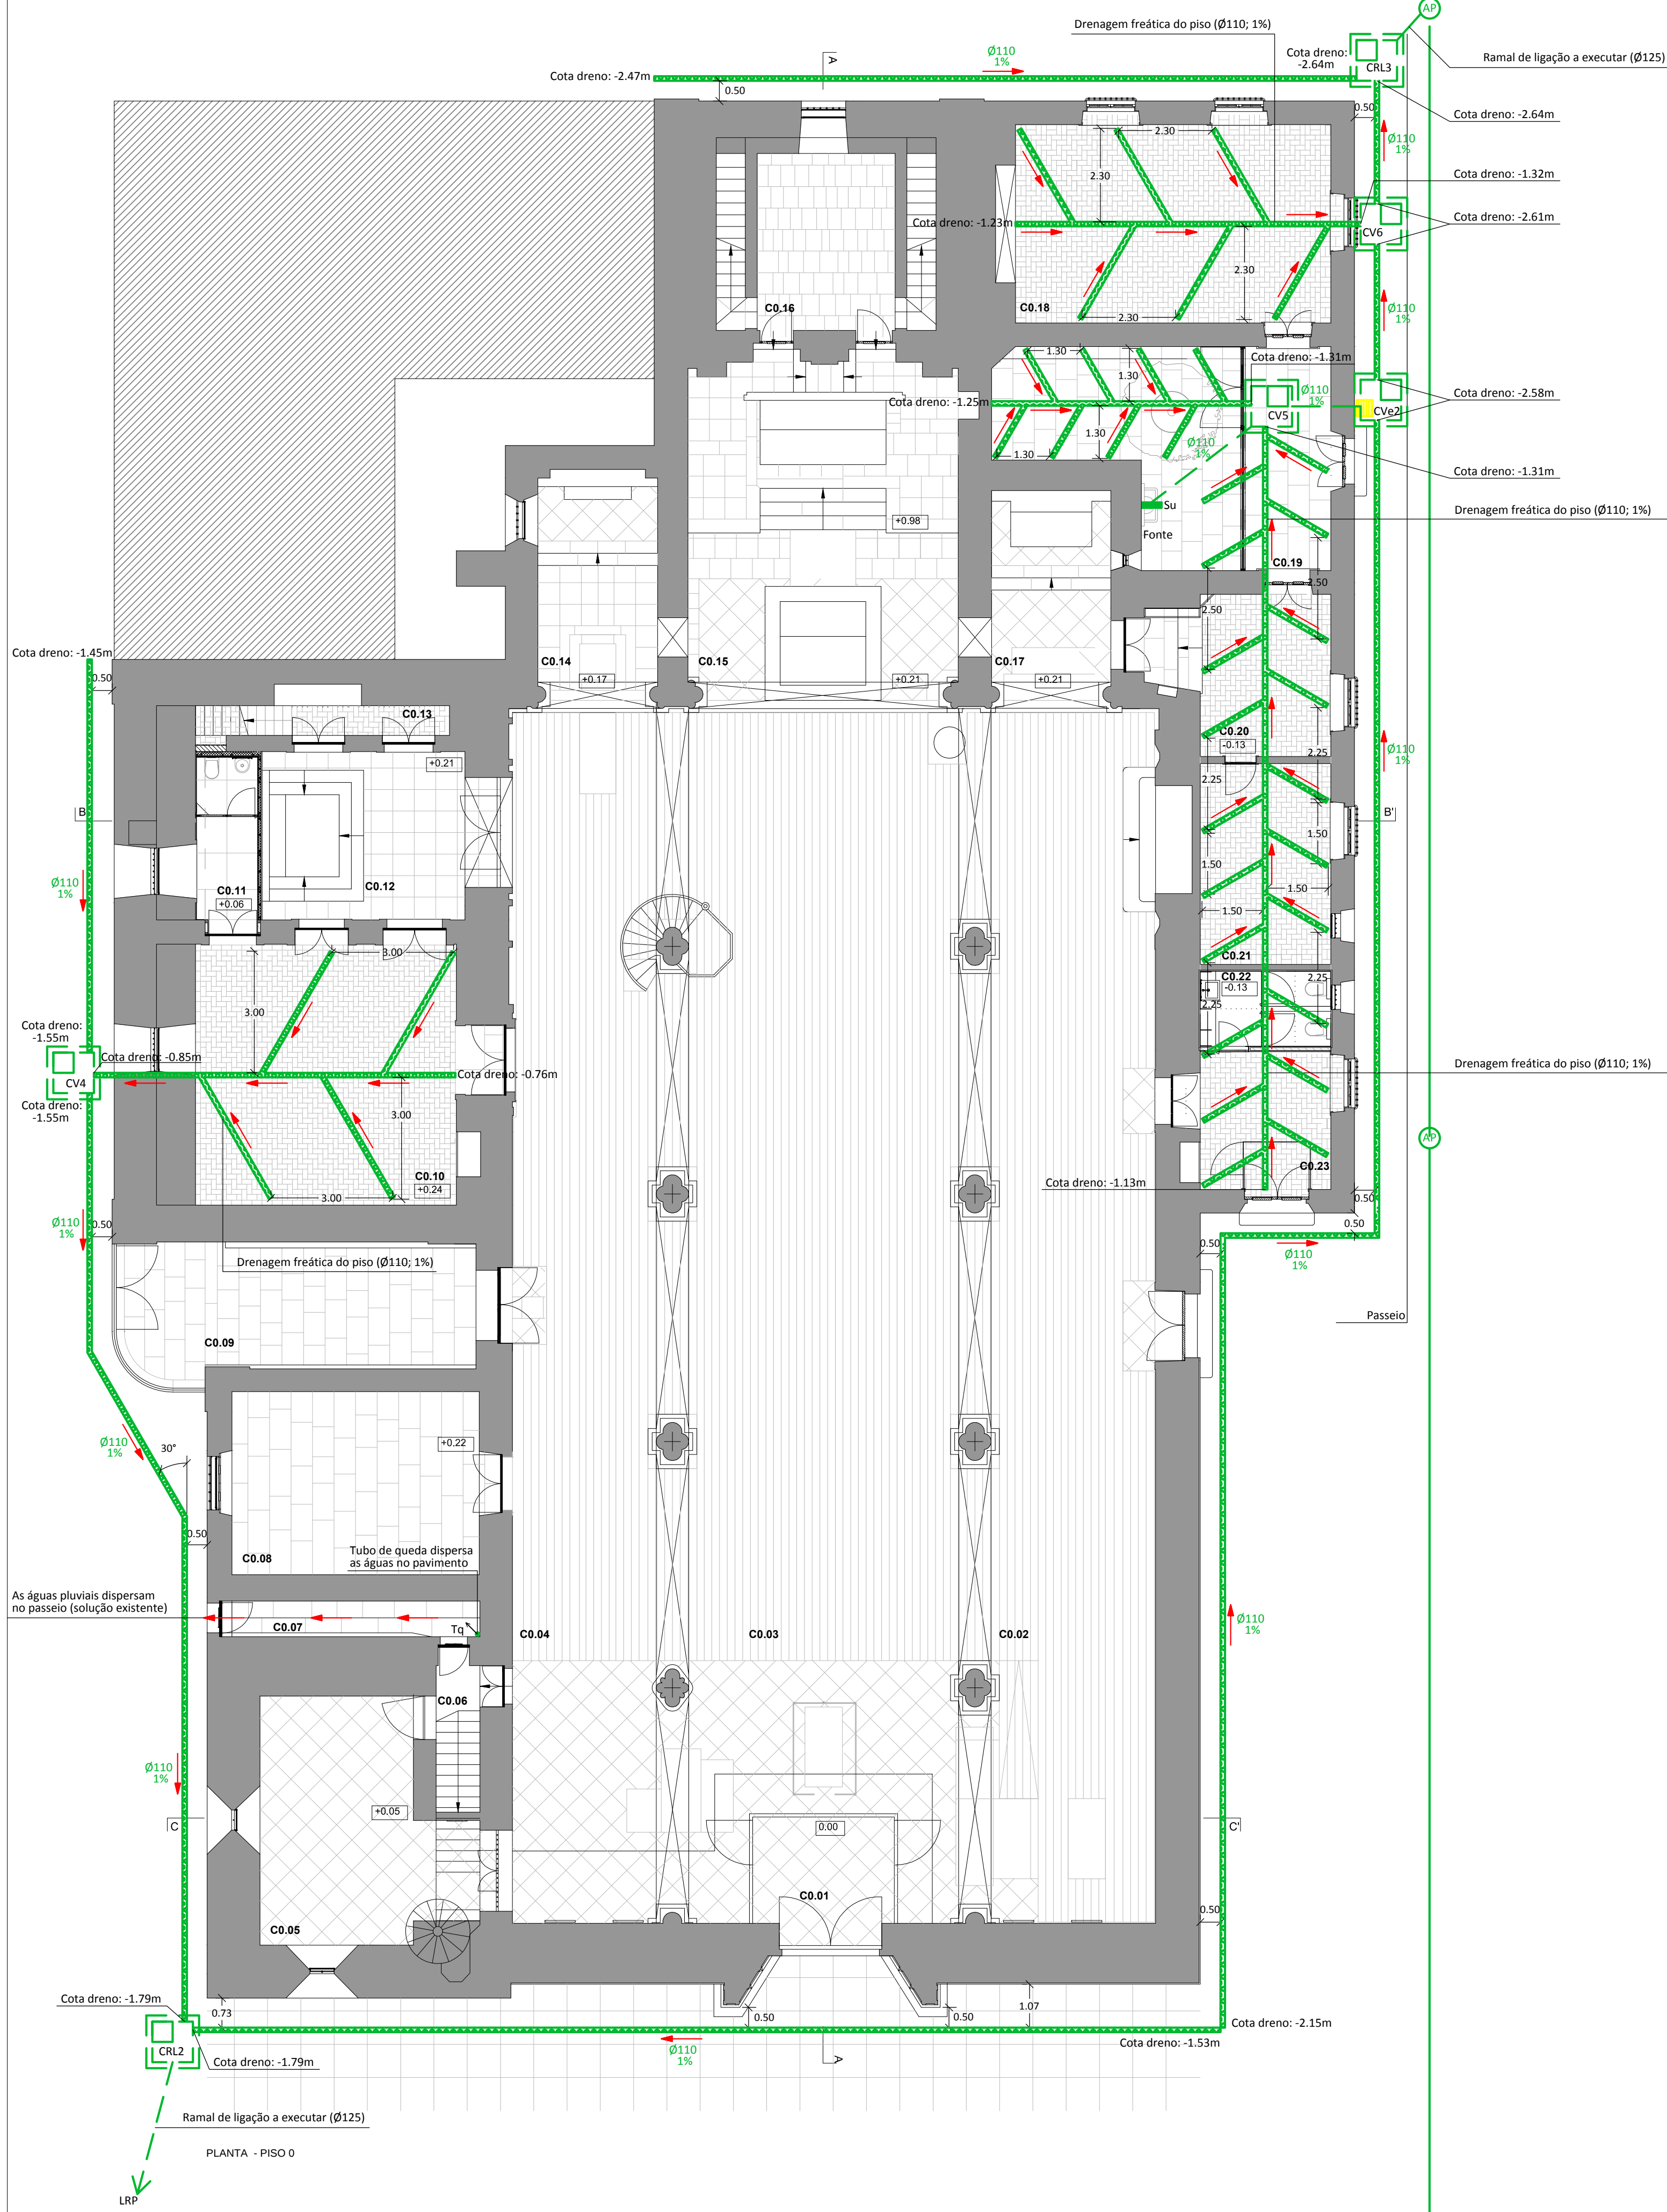

- LEGENDA - PISO 0**
- C0.01 - GUARDA VENTO
C0.02 - NAVE LATERAL
C0.03 - NAVE
C0.04 - NAVE LATERAL
C0.05 - BATISTÉRIO
C0.06 - ACESSO TORRE/CORO
C0.07 - ACESSO EXTERIOR
C0.08 - SALA DE ATENDIMENTO
- C0.09 - PATIO DE ACESSO EXTERIOR**
C0.10 - SACRISTIA
C0.11 - VESTIÁRIO / INSTALAÇÃO SANITÁRIA
C0.12 - CAPELA DO SANTÍSSIMO
C0.13 - ARRUMOS / ACESSO ARMAÇÃO ALTAR
C0.14 - CAPELA DO SAGRADO CORAÇÃO DE JES
C0.15 - ALTAR MOR
C0.16 - ARRUMOS / ACESSO ARMAÇÃO ALTAR
- C0.17 - CAPELA DE NOSSA SENHORA DO CARV**
C0.18 - SALA DE REUNIÕES
C0.19 - COBERTO / PÁTIO EXTERIOR
C0.20 - SALA DE ESPERA
C0.21 - ESCRITÓRIO
C0.22 - INSTALAÇÕES SANITÁRIAS
C0.23 - RECEPÇÃO

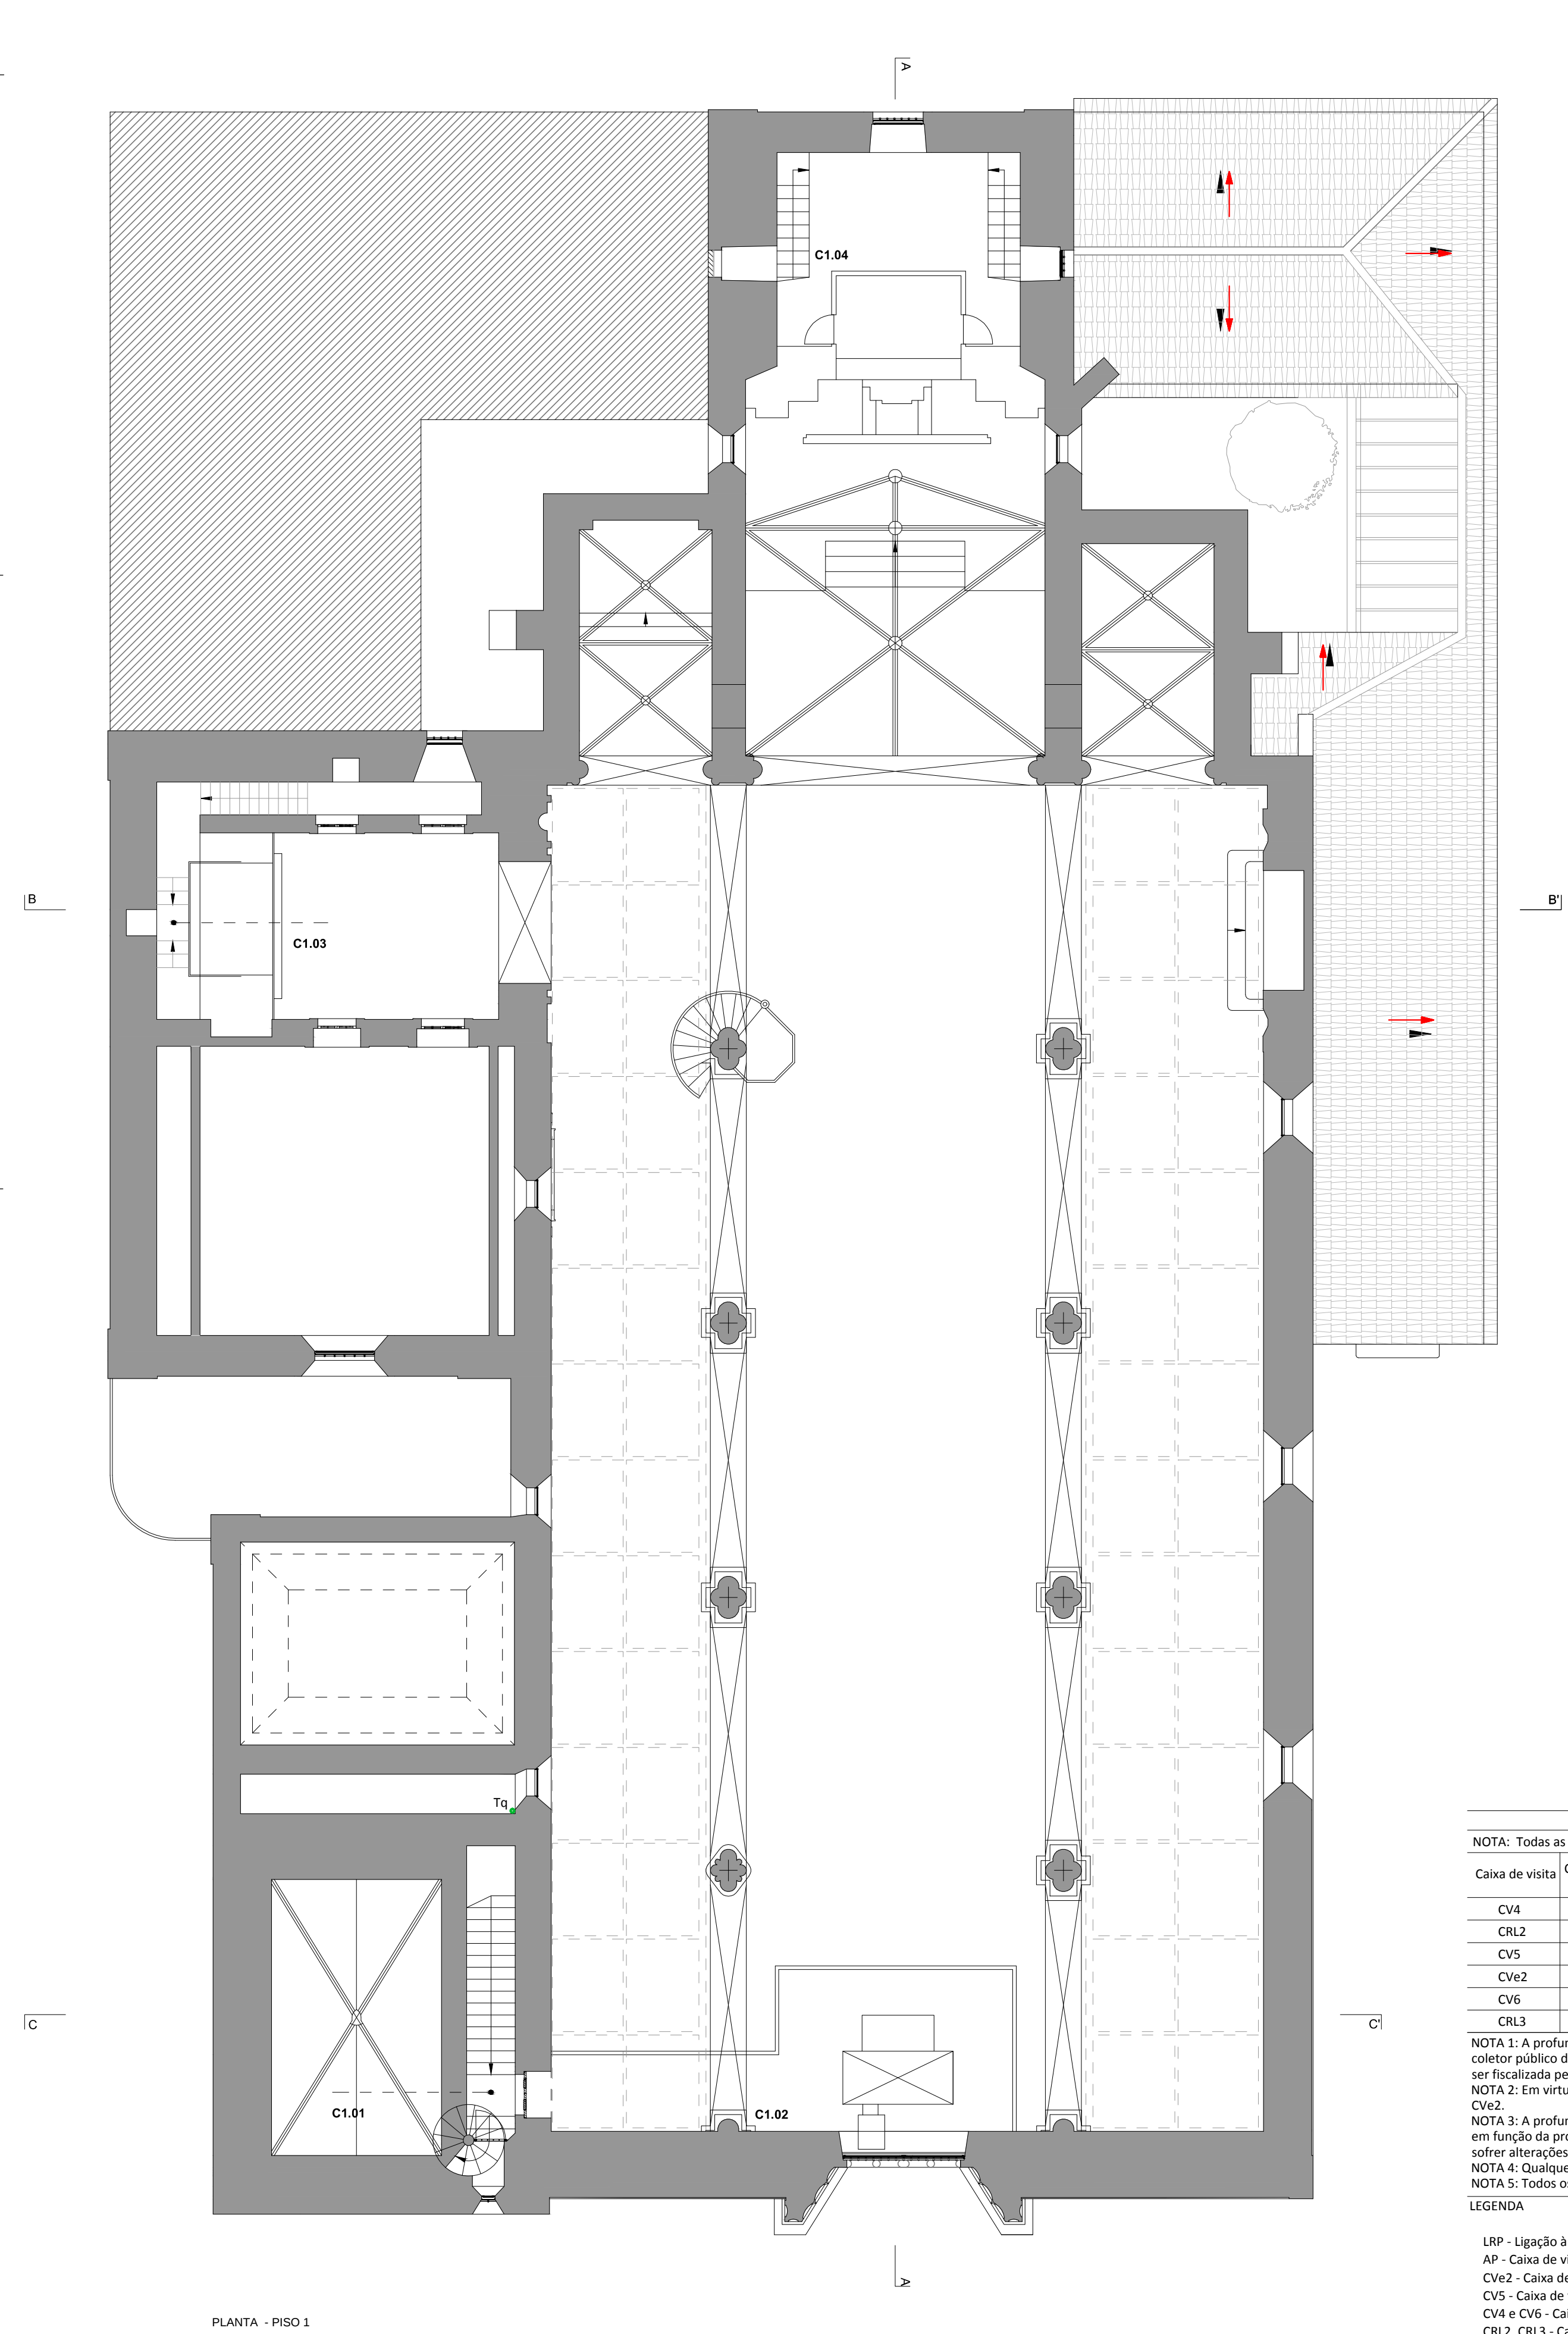

PLANTA - PISO 1

- LEGENDA - PISO 1 (coro alto)**
- C1.01 - ACESSO CORO/ TORRE
C1.02 - CORO ALTO
C1.03 - ACESSO ARMAÇÃO DO ALTAR DO SANTÍSSIMO
C1.04 - ARRUMOS / ACESSO ARMAÇÃO DO ALTAR-MC

CARACTERÍSTICAS DAS CAIXAS DE VISITA			
NOTA: Todas as cotas deverão ser confirmadas durante a EXECUÇÃO da obra.			
Caixa de visita	Cota na tampa (m)	Cota no fundo (m)	Profundidade (m)
CV4	-0.30	-1.55	1.25
CRL2	-0.15	-1.79	1.64
CV5	-0.13	-1.31	1.18
CV6	-0.77	-2.58	1.81
CV6	-0.82	-2.61	1.79
CRL3	-0.87	-2.64	1.77

NOTA 1: A profundidade das caixas de ramal de ligação deverá ser aferida durante a execução da obra, em função da profundidade do coletor público de águas pluviais e de outras infraestruturas existentes no local. A sua execução é da competência do empreiteiro e deverá ser fiscalizada pelos Serviços Municipalizados.

NOTA 2: Em virtude da instalação de drenagem freática no perímetro exterior da igreja, será necessário executar uma nova caixa de visita CV2.


NOTA 3: A profundidade de instalação dos drenos periféricos a Sul e a Este da igreja e das caixas CV2, CV5, CV6 e CRL3, terá de ser ajustada em função da profundidade existente na caixa de ramal de ligação de saneamento CRL2, pelo que as profundidades indicadas poderão sofrer alterações.

NOTA 4: Qualquer alteração ao projecto deverá ser previamente validada pelo projectista das instalações hidráulicas.

NOTA 5: Todos os trajetos de infraestruturas serão previamente articulados com a equipa projectista.

LEGENDA

- LRP - Ligação à Rede Pública: a executar
- AP - Caixa de visita da Rede pública de drenagem de águas pluviais
- CVe2 - Caixa de visita: existente a reconstruir, de acordo com as indicações dos serviços municipalizados
- CV5 - Caixa de visita: a executar de acordo com o pormenor constante no desenho IH-5.0
- CV4 e CV6 - Caixa de visita: a executar de acordo com as indicações dos serviços municipalizados
- CRL2, CRL3 - Caixas de Ramal de Ligação: a executar de acordo com as indicações dos serviços municipalizados
- Rede de drenagem de águas pluviais em PVC enterrada: a executar
- Rede de drenagem de águas freáticas em PVC perfurado, enterrada: a executar
- Rede pública de drenagem de águas pluviais
- Su - Sumidouro DN 100 grande, com grelha passarela em aço inox da "Aco Drain Multiline V100" ou equivalente (classe A15): a instalar
- Tq - Tubo de queda em cobre (Ø80): a instalar
- Sentido de escoamento das águas pluviais

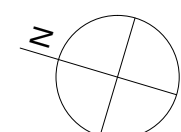

FÁBRICA DA IGREJA DE S. JOÃO BAPTISTA		Adro ARQUITECTURA	9epectrofa ARQUITECTURA
RECUPERAÇÃO / REQUALIFICAÇÃO DA IGREJA DE S. JOÃO BAPTISTA - TOMAR		caarc CENTRO DE ARQUITECTURA E ARQUITECTURA	ipt INSTITUTO DE INVESTIGACAO E PRODUCAO TECNICA
PROJECTO DE EXECUÇÃO - INSTALAÇÕES HIDRÁULICAS (Pluviais)		ESCALA: 1:100	MARÇO 2015
PROPOSTA - PLANTAS PISOS 0 e 1		REVISÃO - 000	IH-2.0