



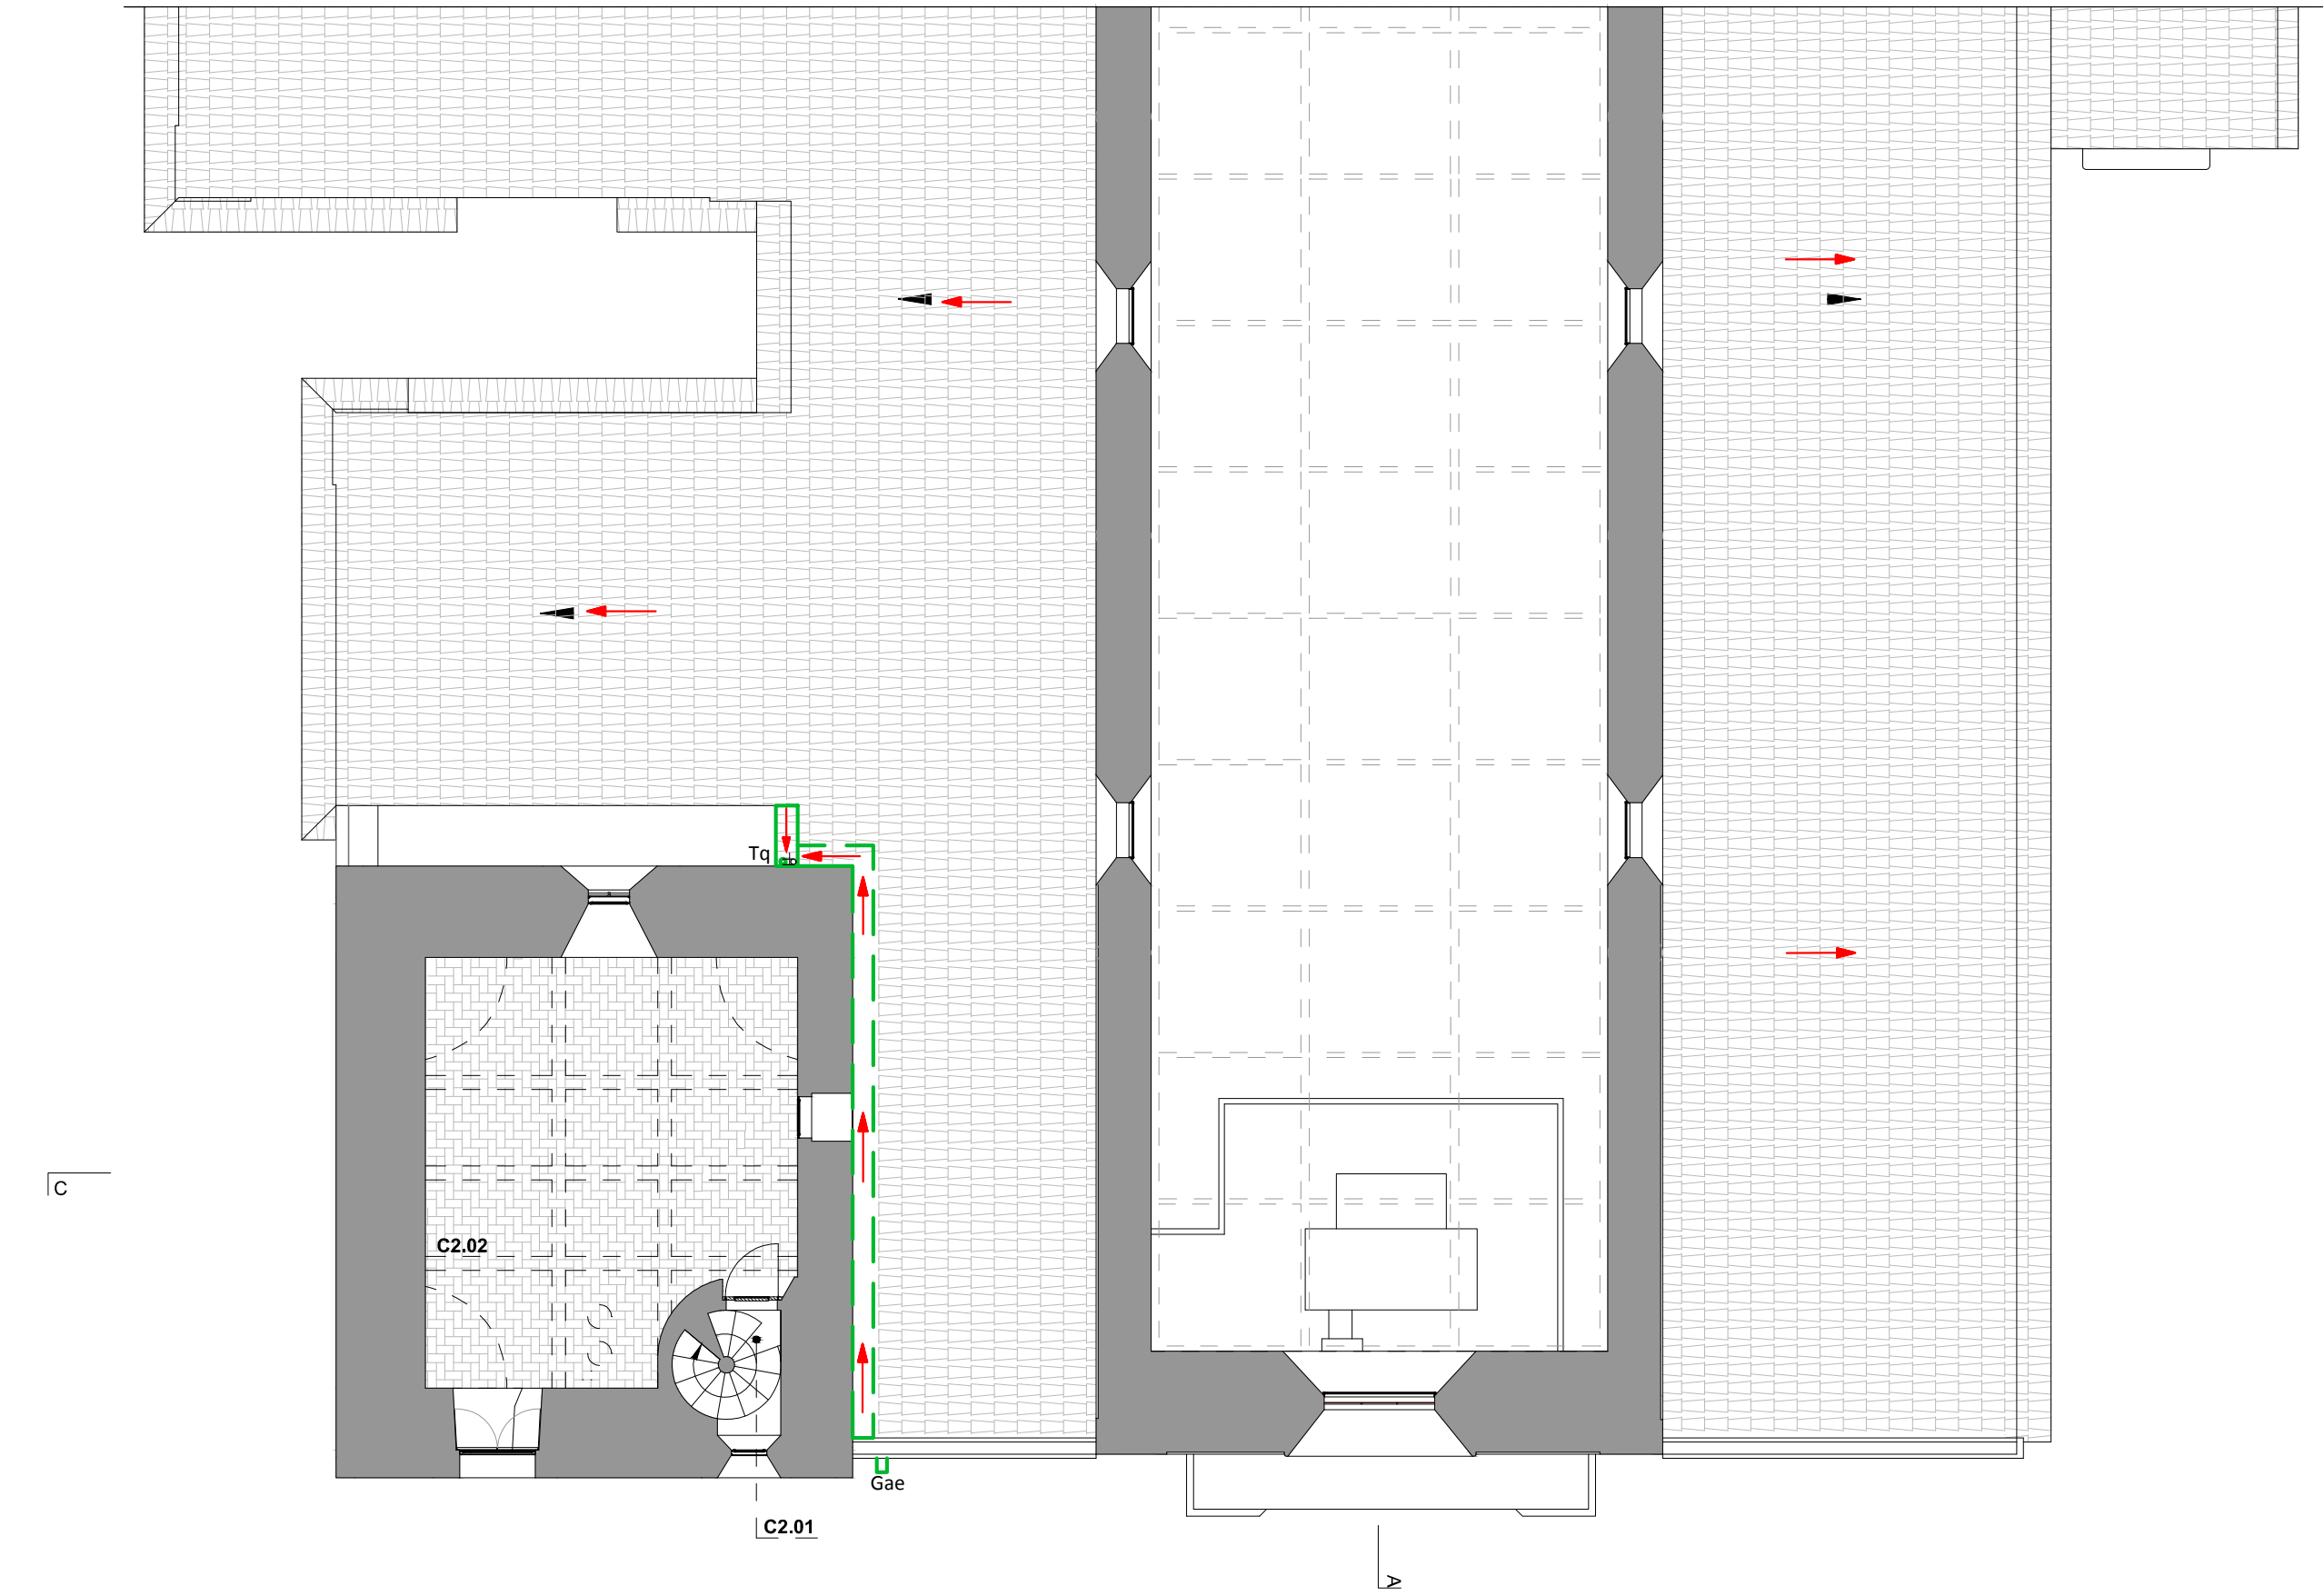


PLANTA - PISO 2

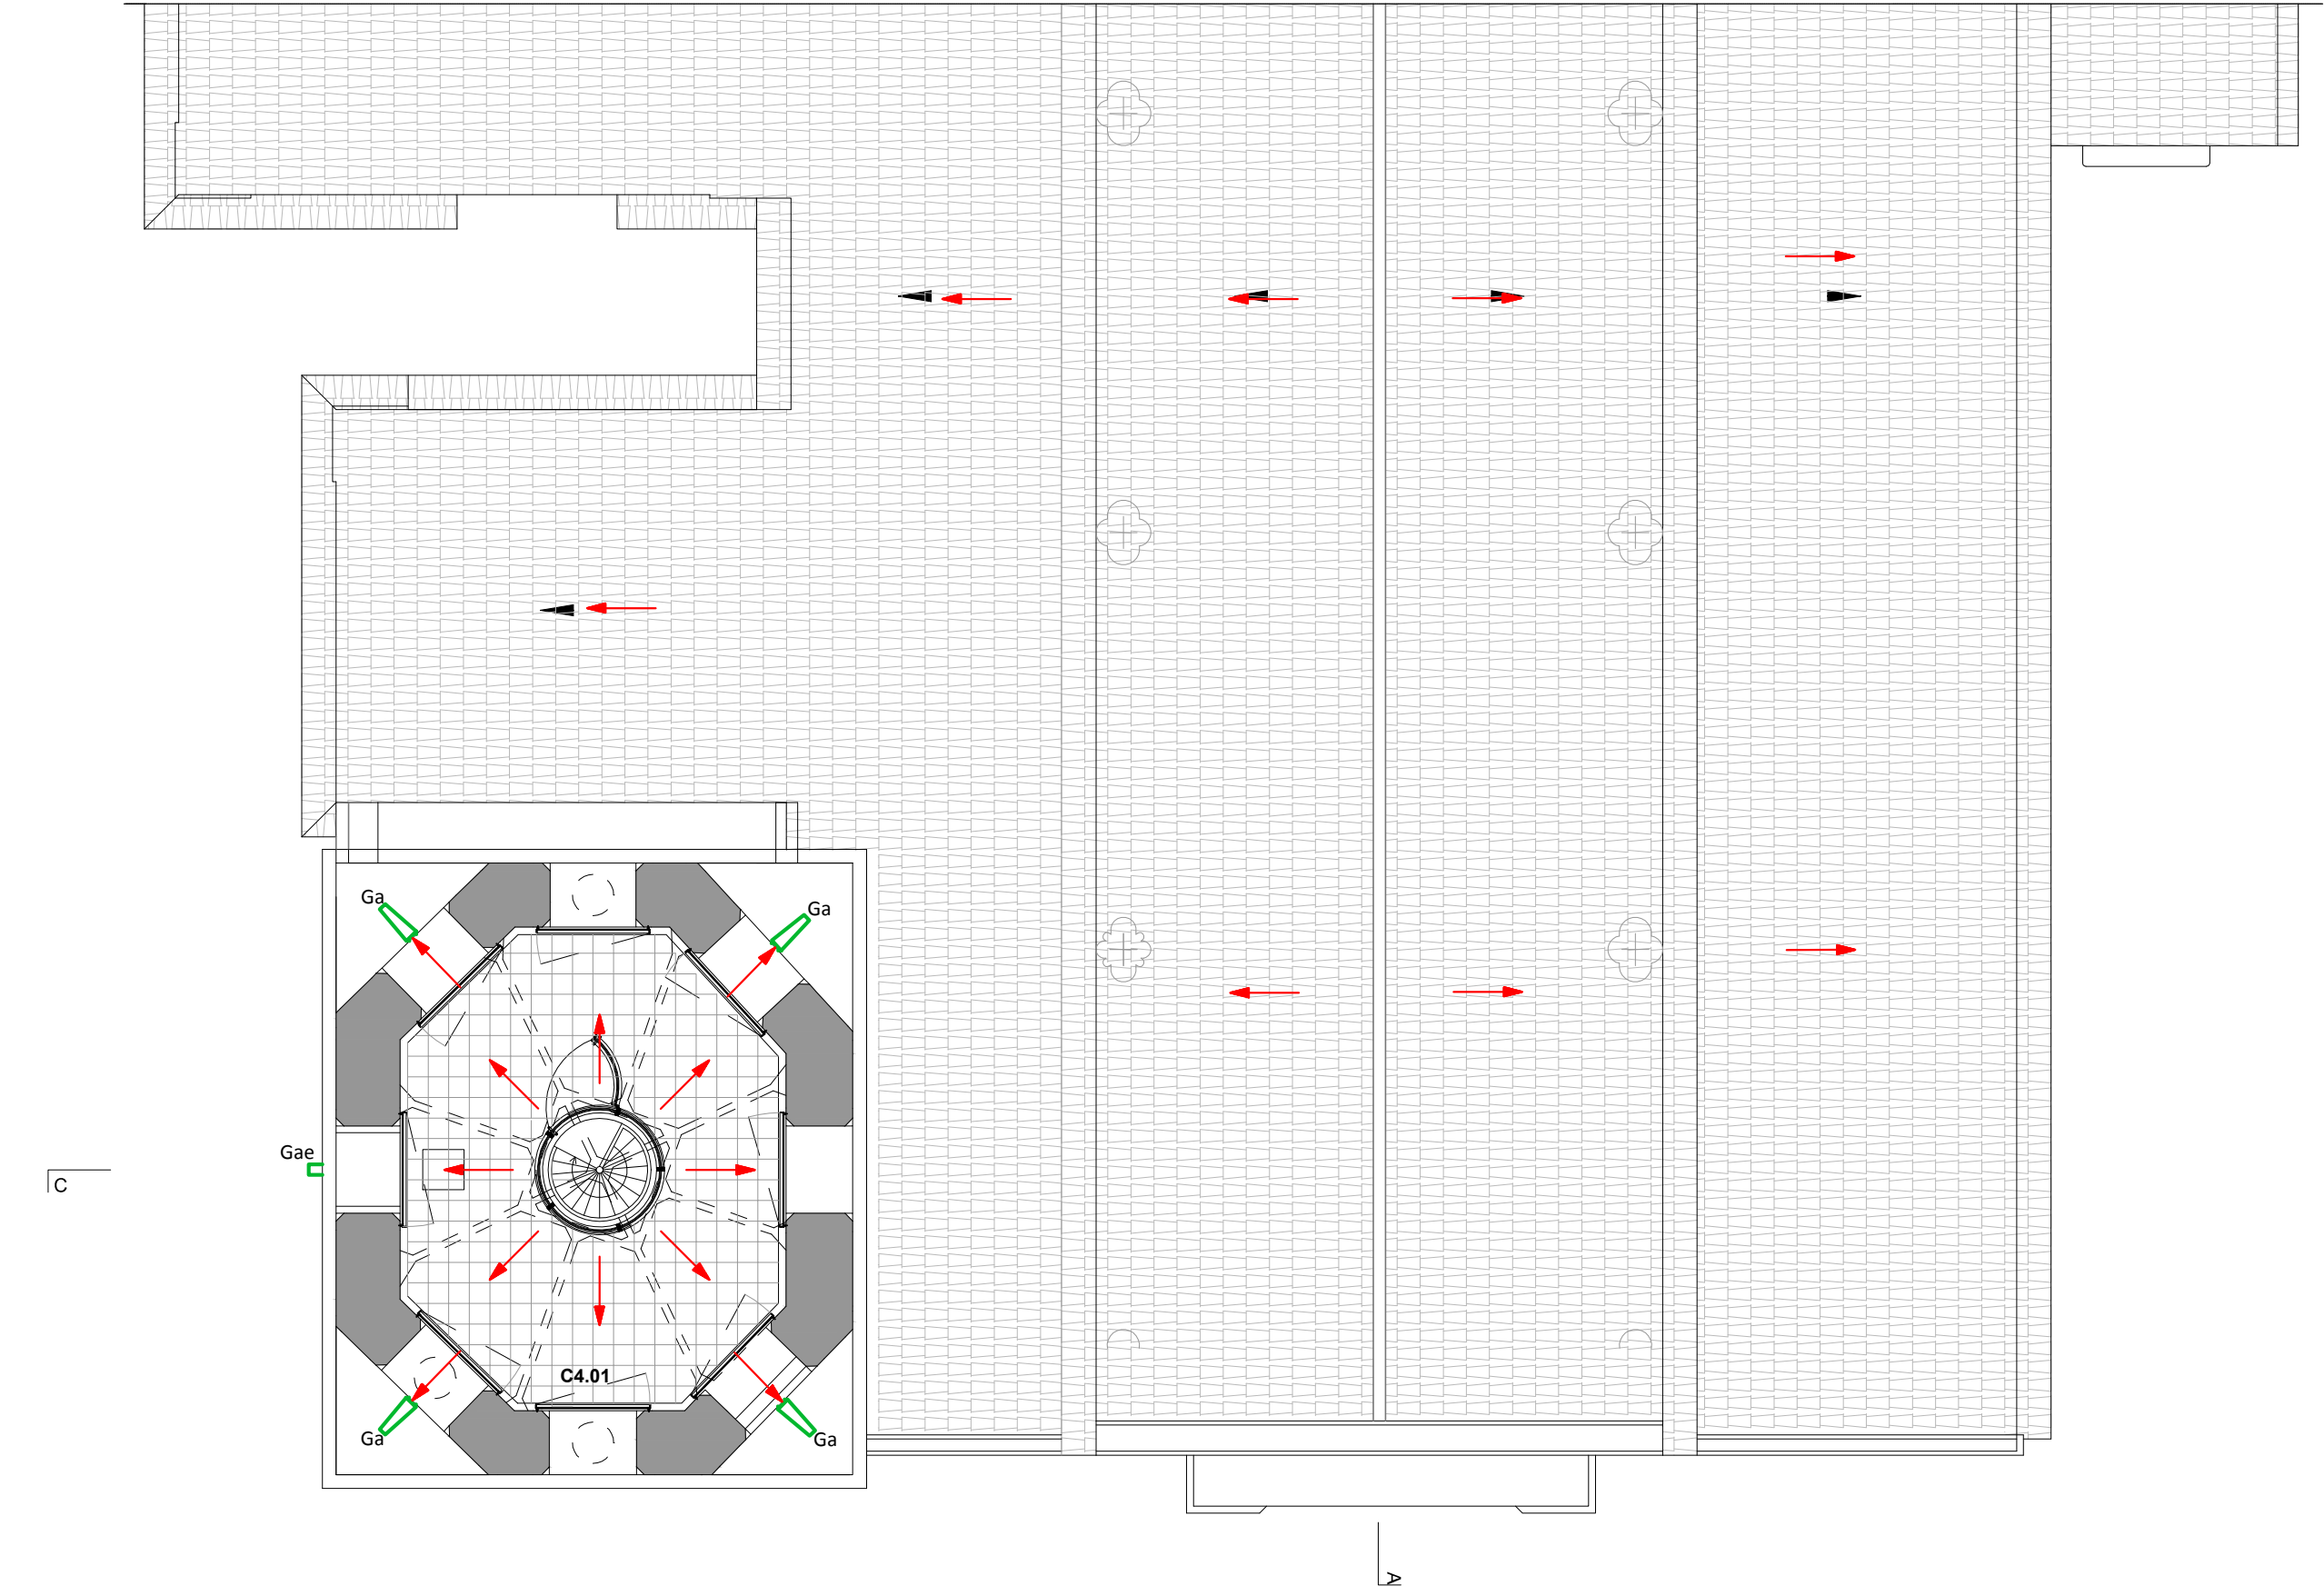

PLANTA - PISO 4

LEGENDA PISO 2 (sala de acólitos)
C2.02 - ESPAÇO DE INTERPRETAÇÃO DA IGRE

LEGENDA - PISO 4 (Sala Sineira)
C4.01 - SALA SINEIRA

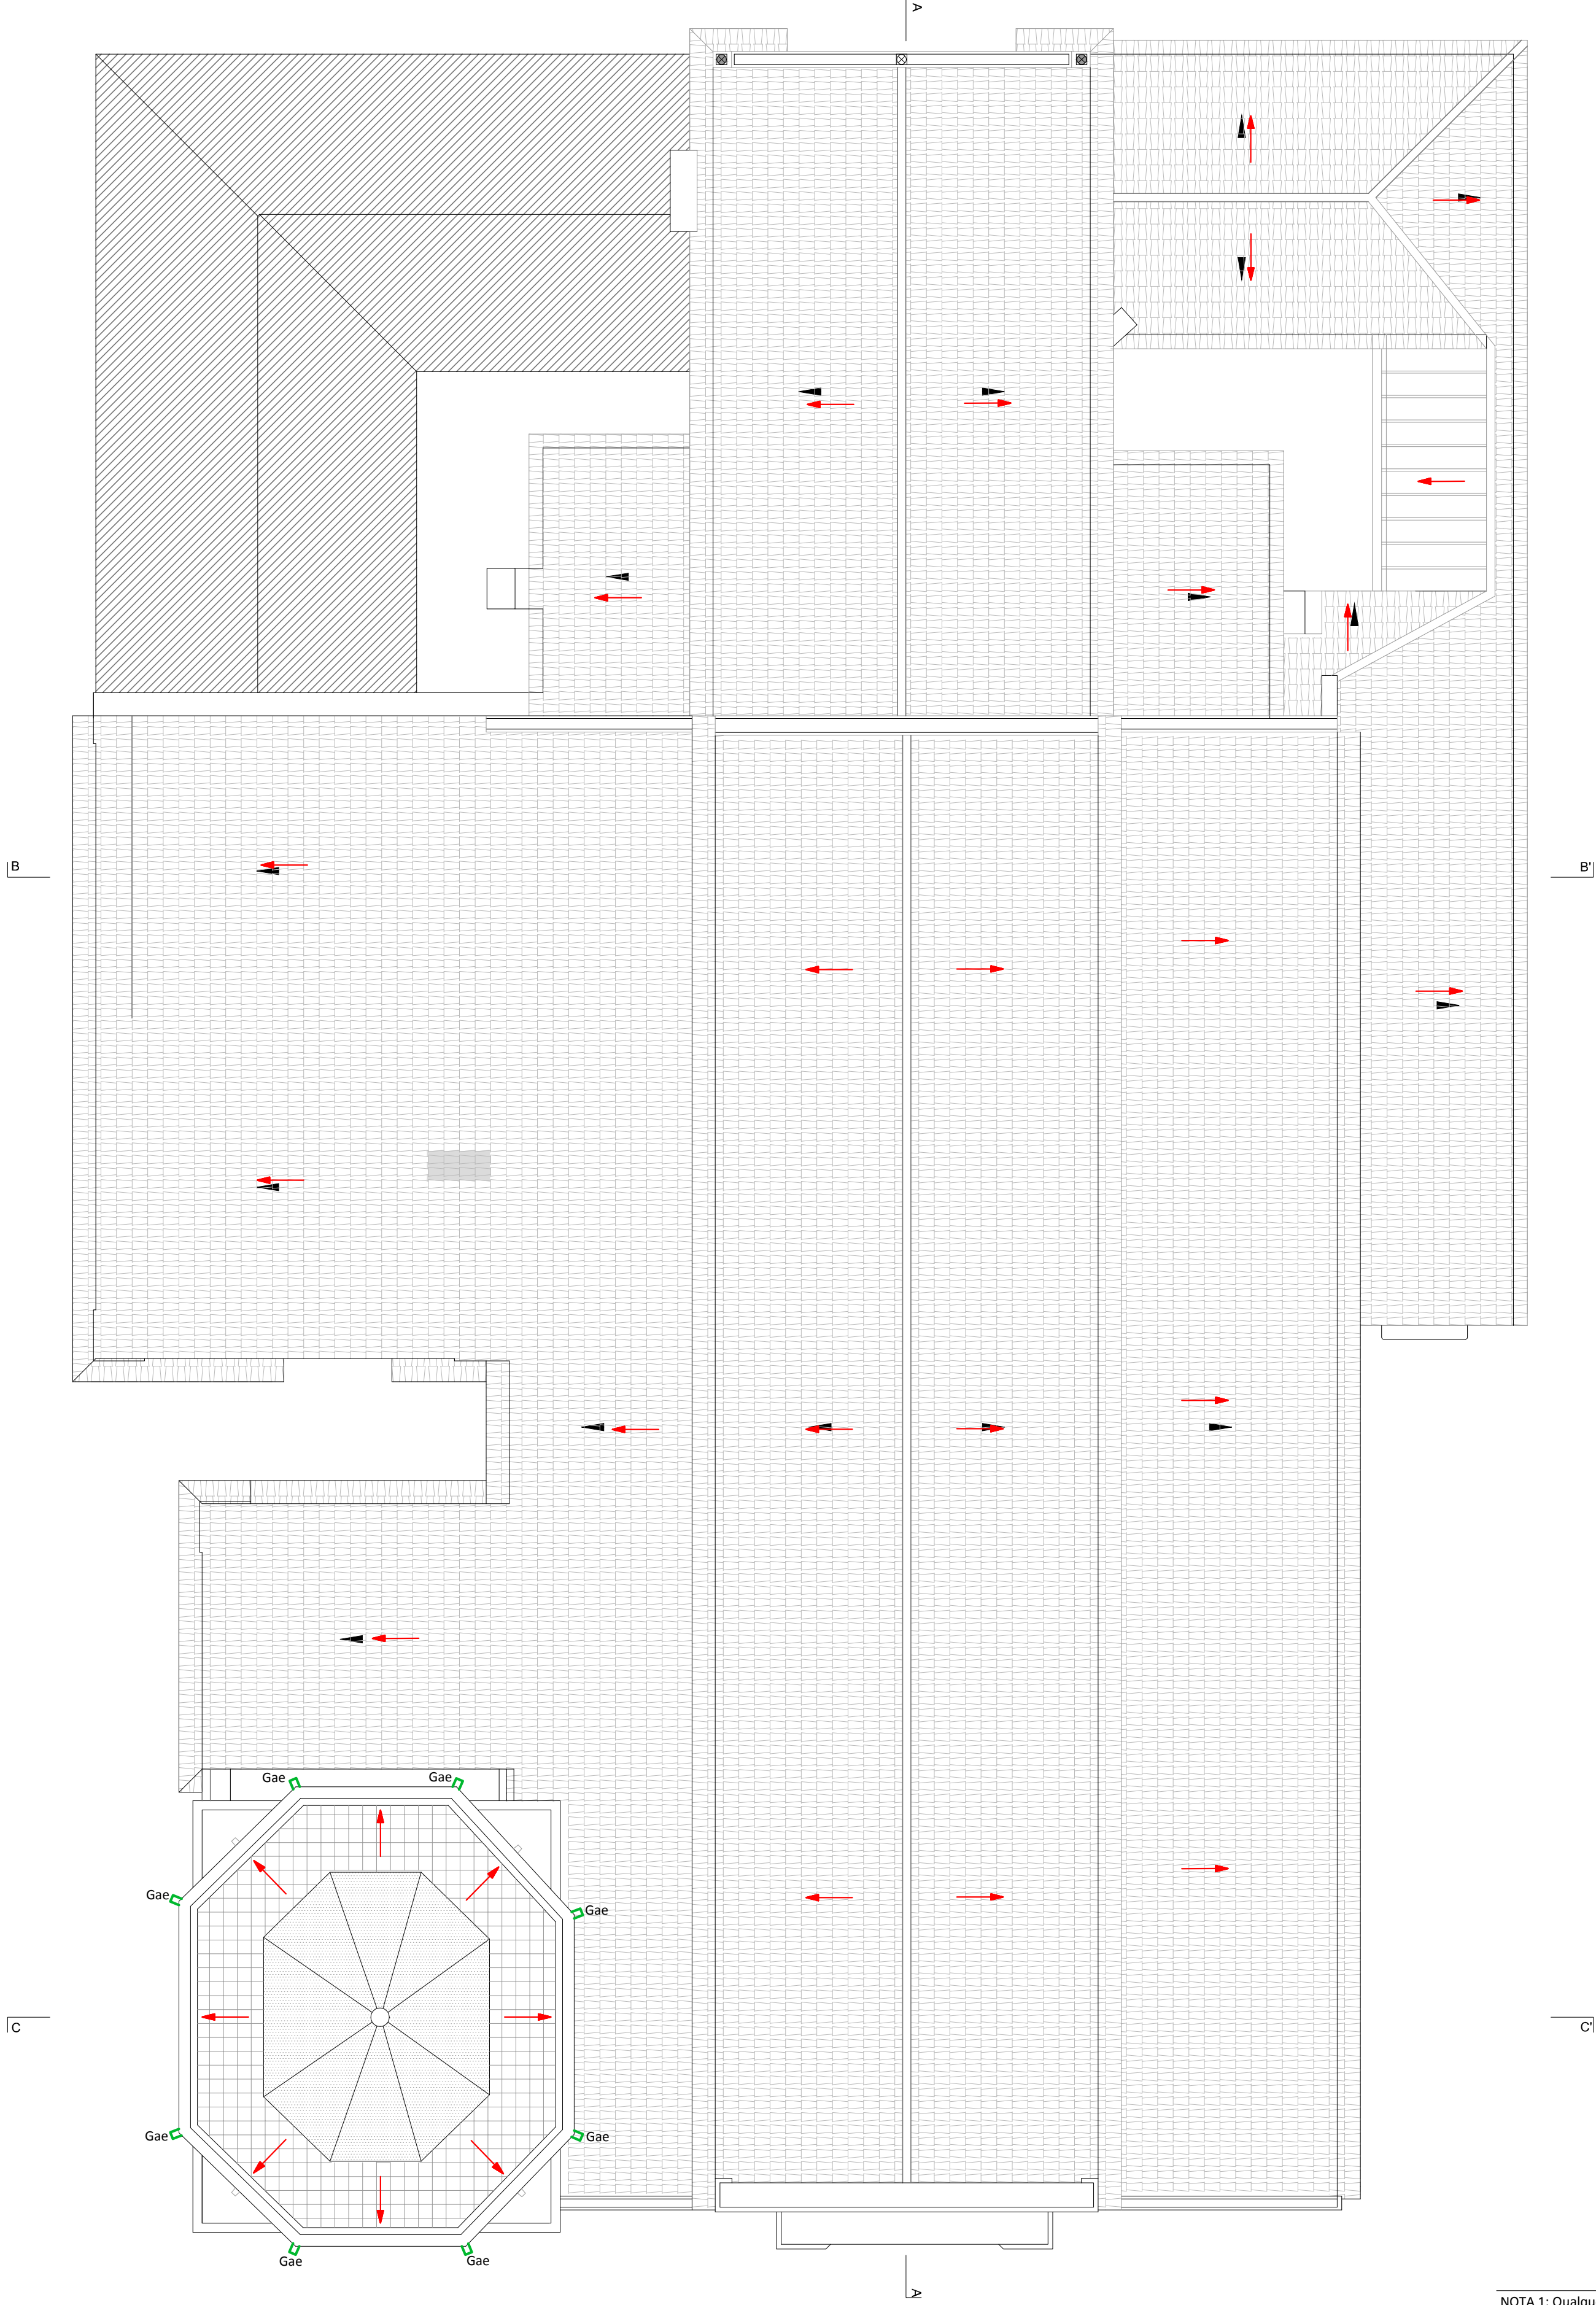


PLANTA DE COBERTURA

NOTA 1: Qualquer alteração ao projecto deverá ser previamente validada pelo projectista das instalações hidráulicas.

LEGENDA

- Sentido de escoamento das águas pluviais
- Gae - Gárgulas existentes em pedra: a recuperar e a revestir a cobre
- Ga - Gárgulas em cobre: a executar (consultar pormenor no projeto de arquitetura)
- Calceira em chapa de zinco 14 (largura: 0.30m; inclinação: 1%) - a executar
- Algezo em chapa de zinco 14 (largura: 0.30m; inclinação: 1%) - a substituir
- Tq - Tubo de queda em cobre (Ø80): a instalar

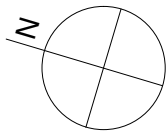

FÁBRICA DA IGREJA DE S. JOÃO BAPTISTA	 
RECUPERAÇÃO / REQUALIFICAÇÃO DA IGREJA DE S. JOÃO BAPTISTA - TOMAR	 
PROJECTO DE EXECUÇÃO - INSTALAÇÕES HIDRÁULICAS (Pluviais)	ESCALA 1:100
PROPOSTA - PLANTA PISO 2, PISO 4 e PLANTA DE COBERTURA	REVISÃO - 000

MARÇO 2015

IH-3.0