


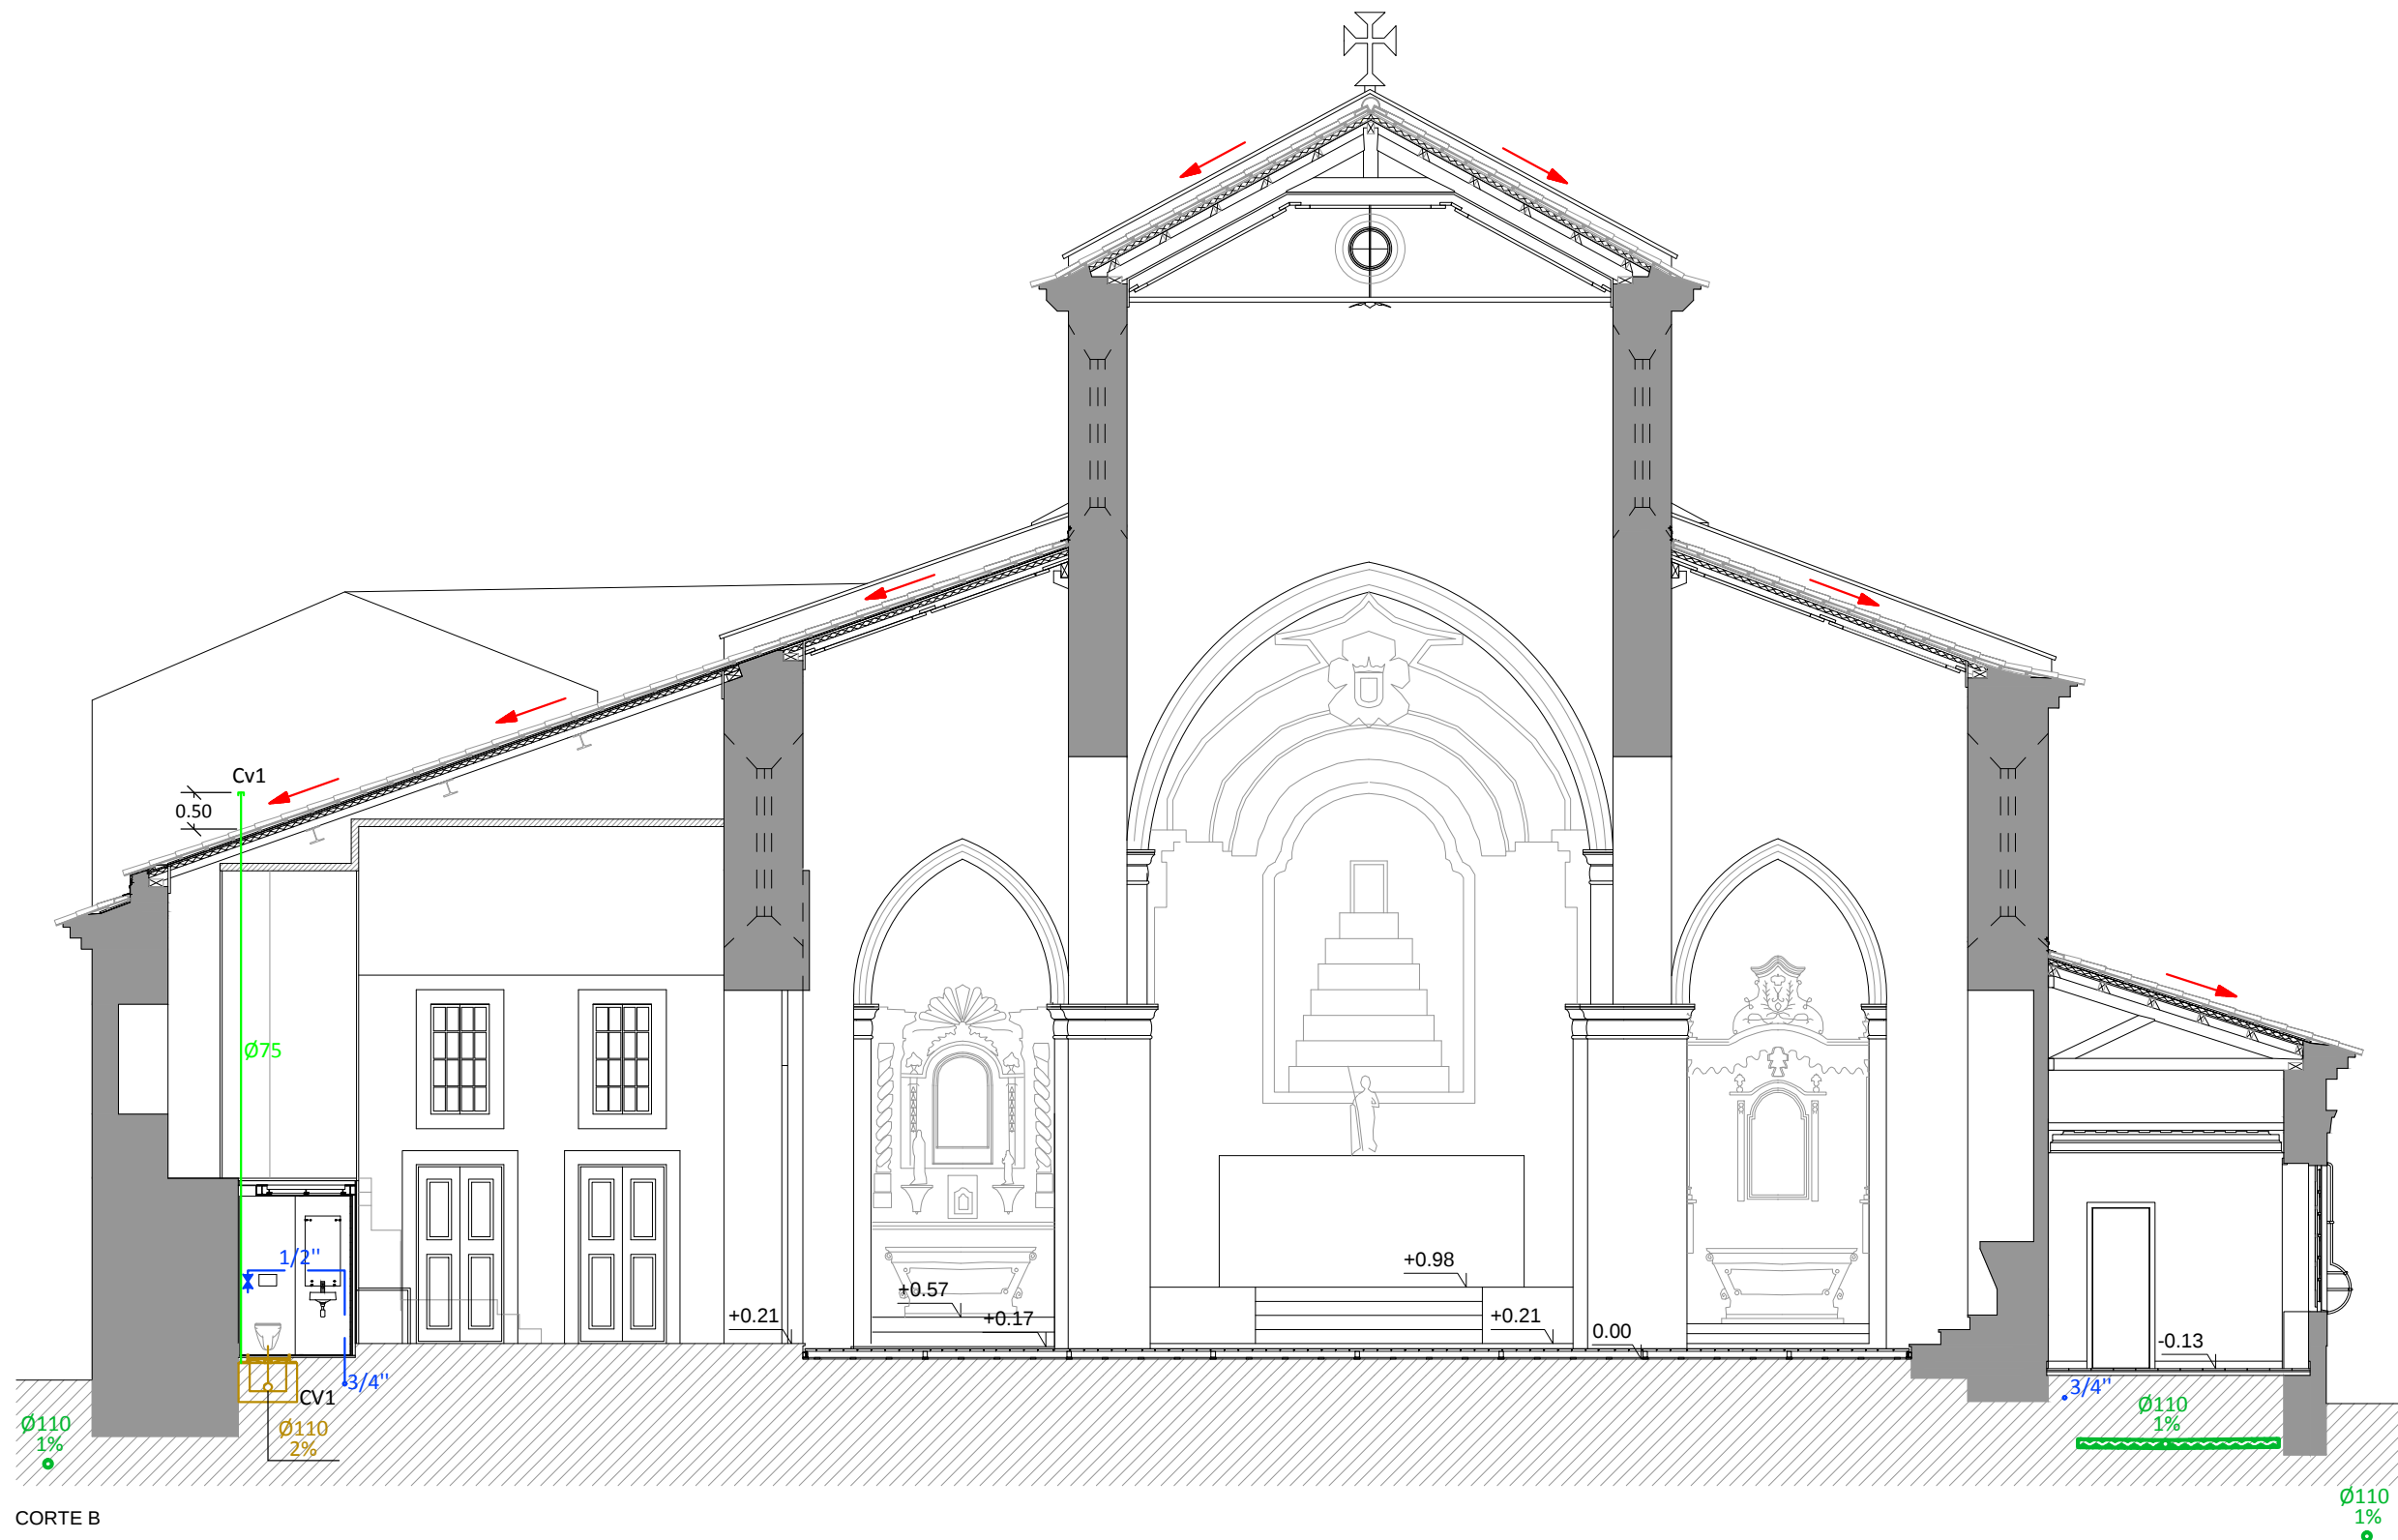


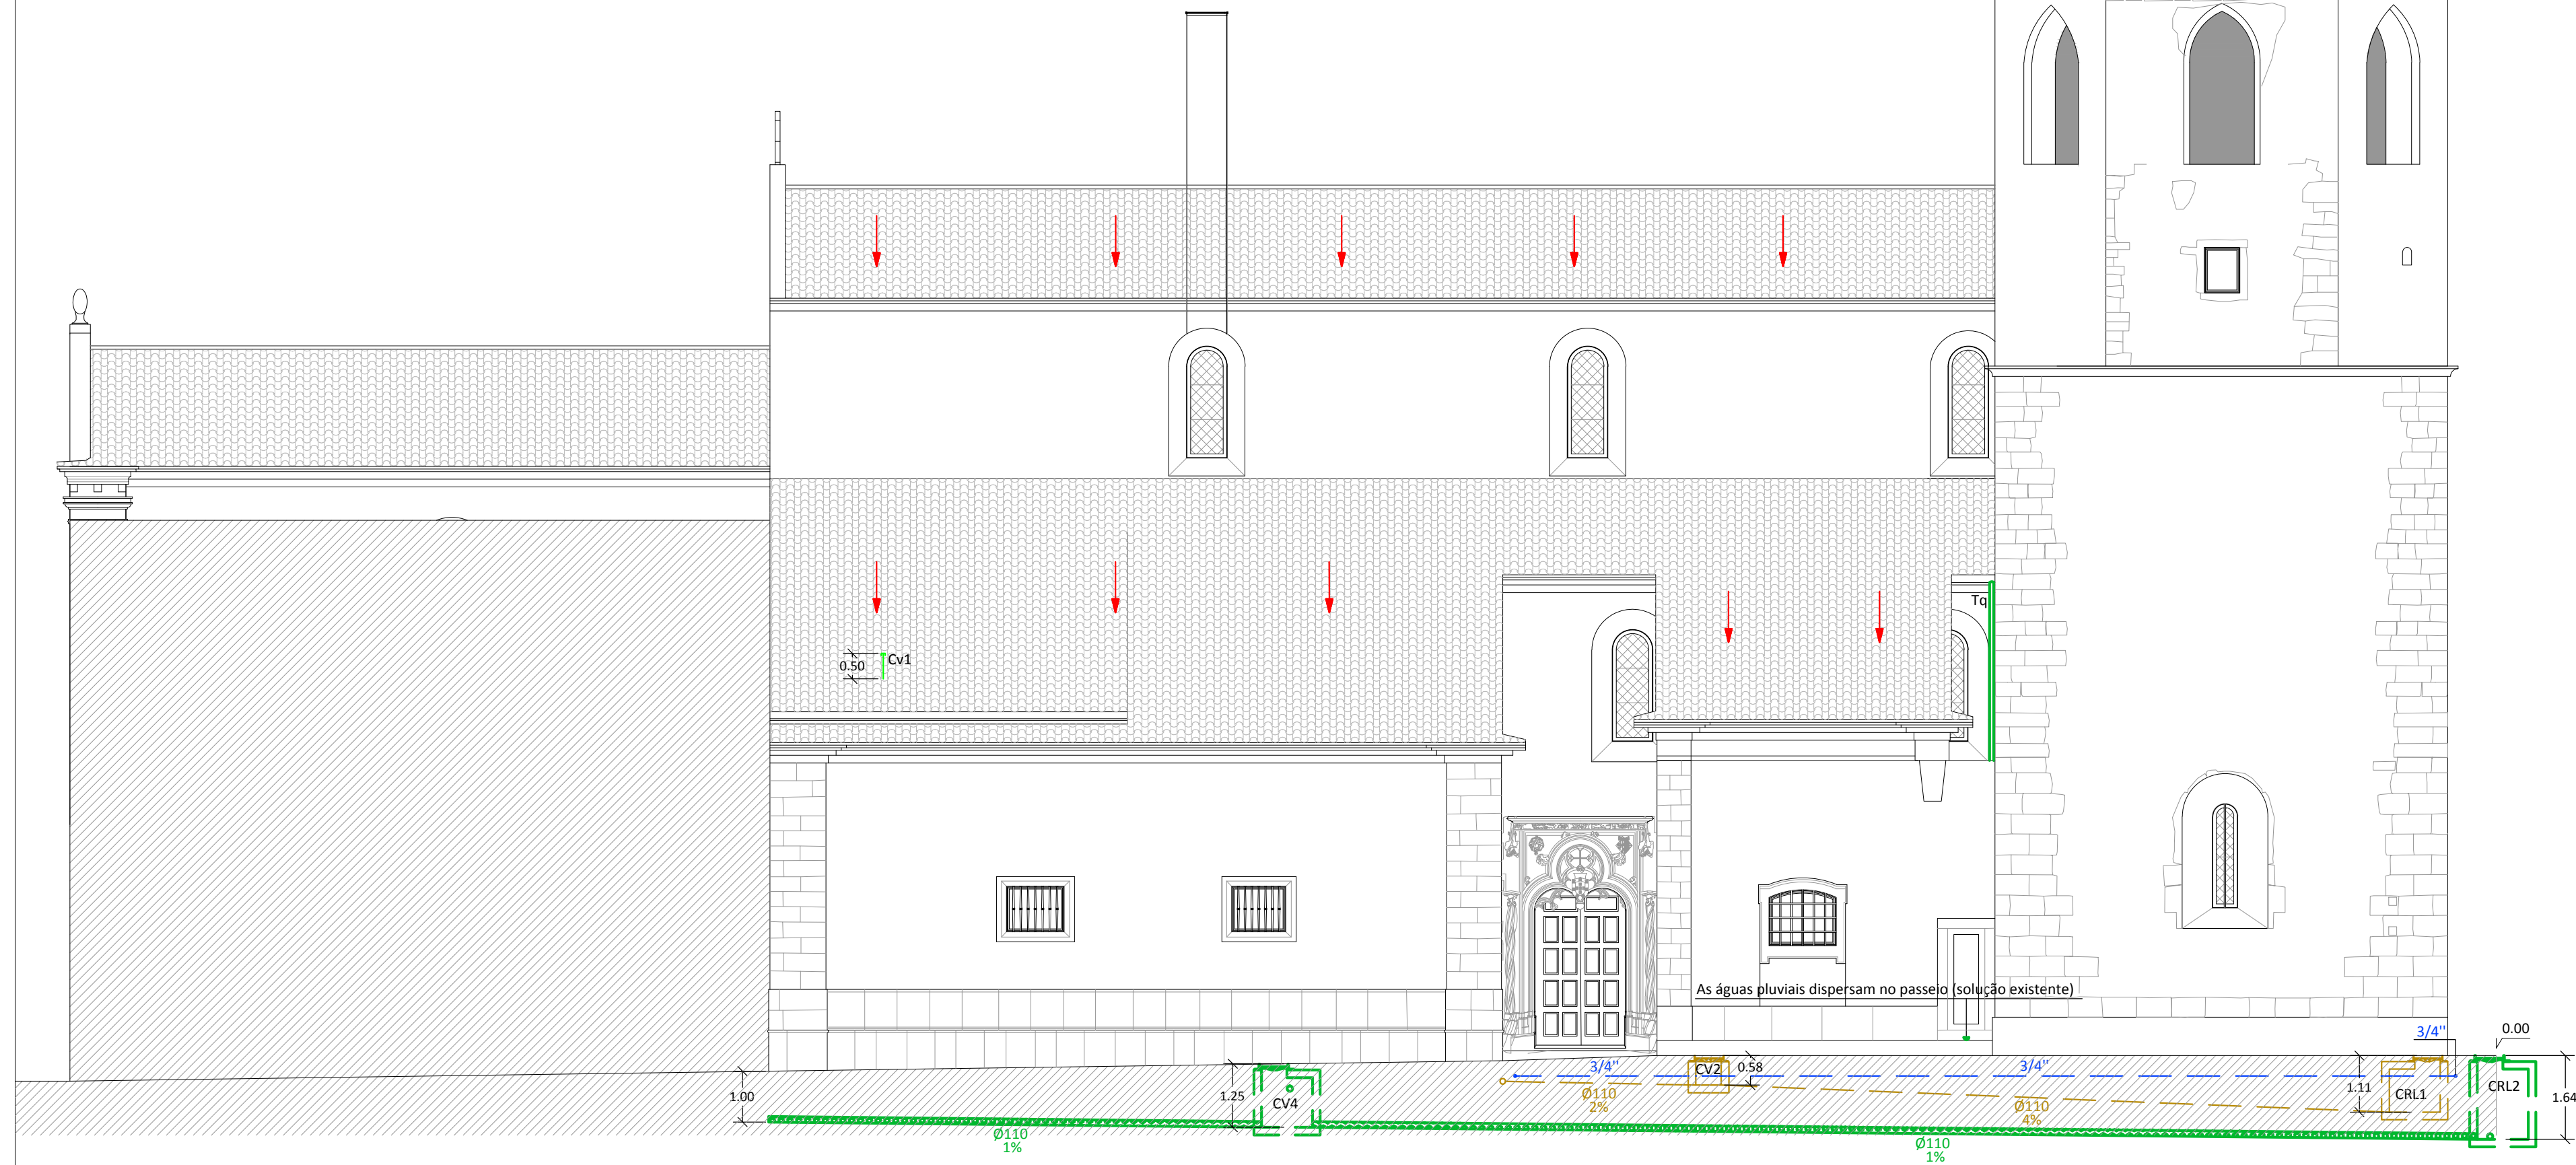

CORTE B

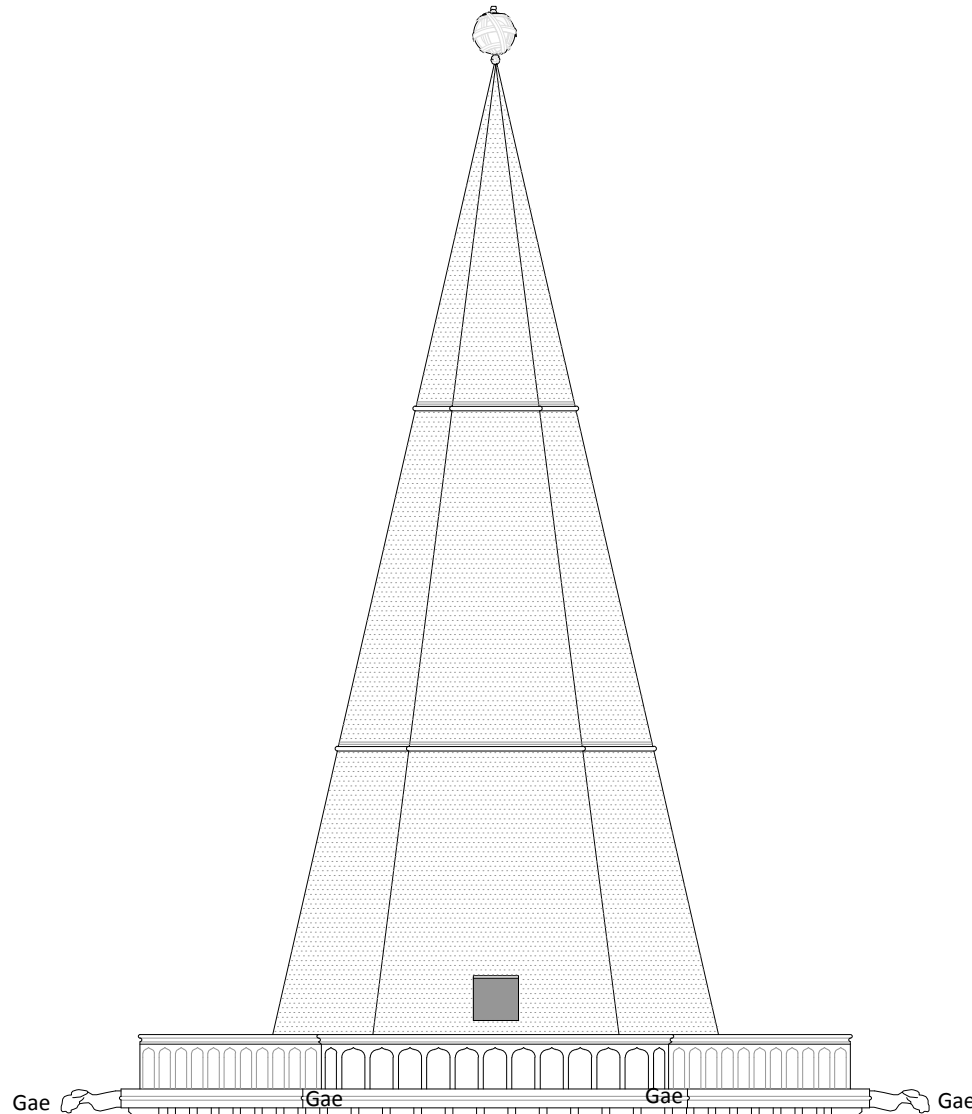

ALÇADO NORTE

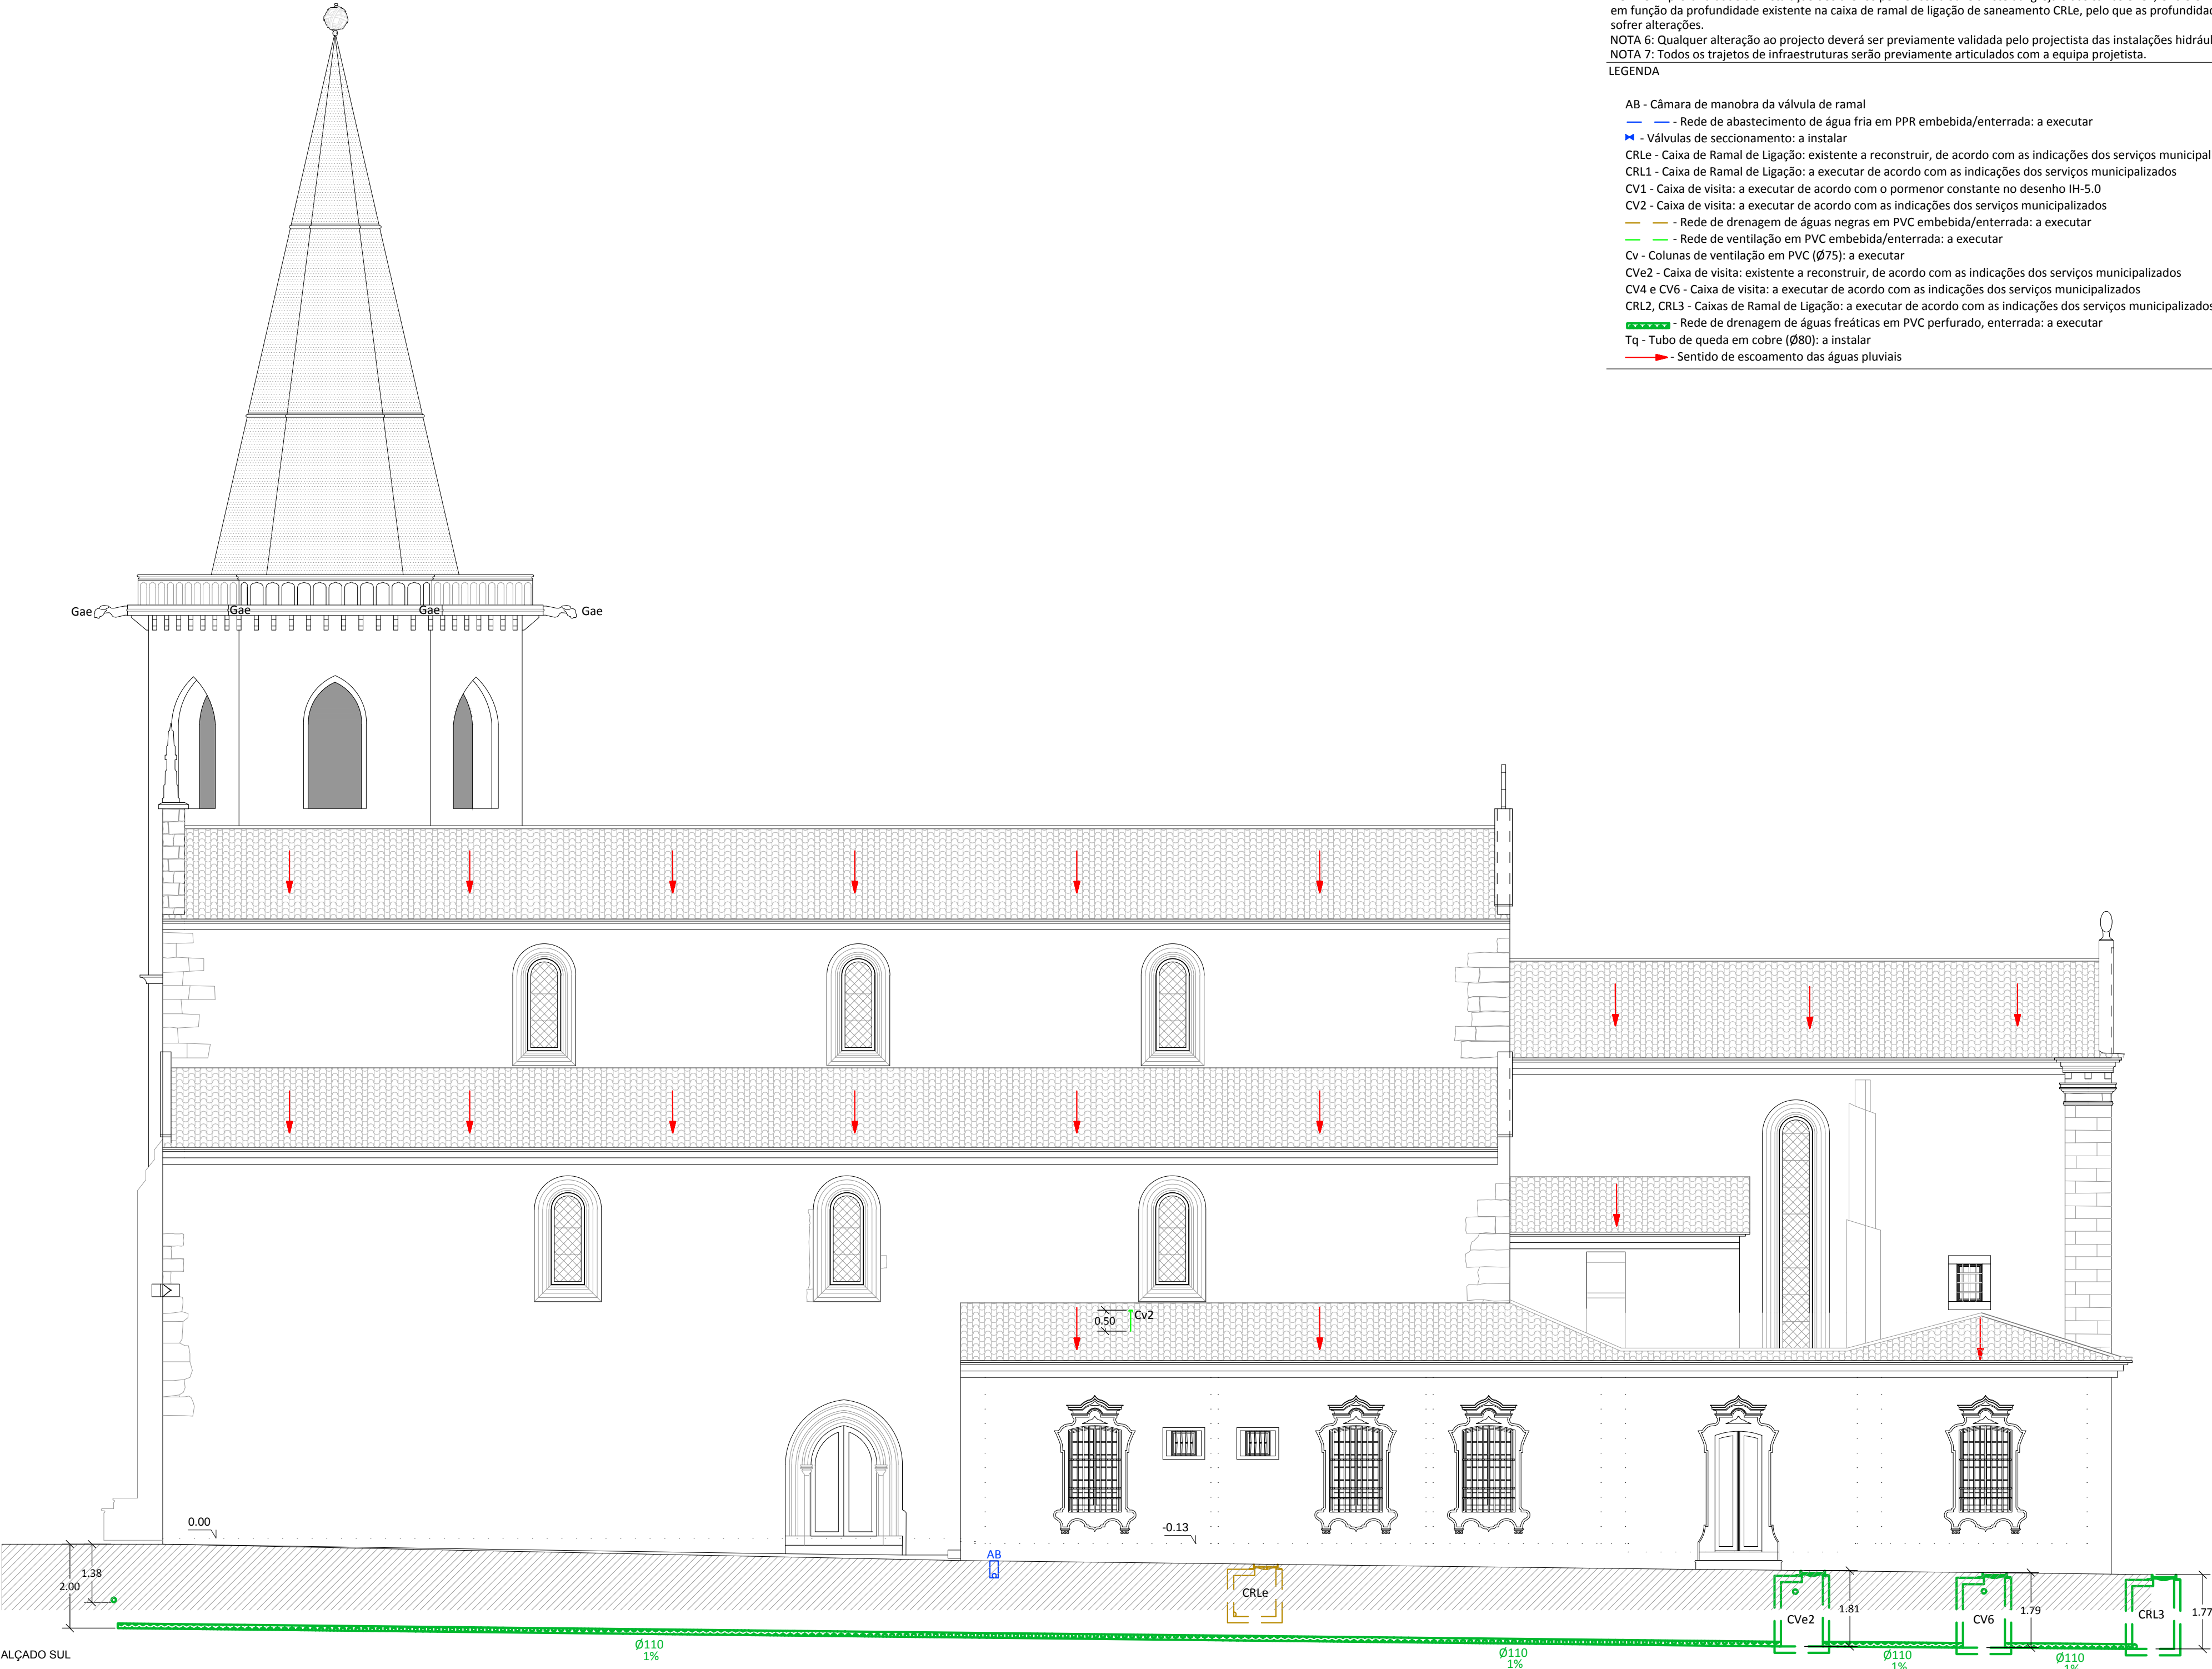

ALÇADO SUL

RAMAIS DE DESCARGA INDIVIDUAIS	
APARELHOS SANITÁRIOS	DIÂMETROS (mm)
Lavatório	40
Bacia de retrete	90

CARACTERÍSTICAS DAS CAIXAS DE VISITA				
Caixa de visita	Cota na tampa (m)	Cota no fundo (m)	Profundidade (m)	Dimensões em planta (m)

CV1	0.06	-0.44	0.50	0.50 X 0.50
CV2	-0.15	-0.73	0.58	0.50 X 0.50
CRL1	-0.15	-1.26	1.11	1.00 X 1.00
CRLe	-0.62	-	-	1.00 X 1.00
CV4	-0.30	-1.55	1.25	1.00 X 1.00
CRL2	-0.15	-1.79	1.64	1.00 X 1.00
CVe2	-0.77	-2.58	1.81	1.00 X 1.00
CV6	-0.82	-2.61	1.79	1.00 X 1.00
CRL3	-0.87	-2.64	1.77	1.00 X 1.00

NOTA 1: Serão instaladas válvulas de seccionamento à entrada dos ramais de distribuição das instalações sanitárias e do pátio exterior, e a montante dos autoclismos.
NOTA 2: As colunas de ventilação deverão ser prolongadas até à cobertura e emergir 0.50m acima da mesma, de forma a ser assegurada a ventilação da rede de drenagem de águas residuais.
NOTA 3: A profundidade das caixas de ramal de ligação deverão ser aferidas durante a execução da obra, em função da profundidade dos coletores público de saneamento e águas pluviais e de outras infraestruturas existentes no local. A sua execução é da competência do empreiteiro e deverá ser fiscalizada pelos Serviços Municipalizados.
NOTA 4: Em virtude da instalação de drenagem freática no perímetro exterior da igreja, será necessário executar novas caixas de ramal de ligação CRLe e de visita CVe2.
NOTA 5: A profundidade de instalação dos drenos periféricos a Sul e a Este da igreja e das caixas CVe2, CV6 e CRL3, terá de ser ajustada em função da profundidade existente na caixa de ramal de ligação de saneamento CRLe, pelo que as profundidades indicadas poderão sofrer alterações.
NOTA 6: Qualquer alteração ao projecto deverá ser previamente validada pelo projectista das instalações hidráulicas.
NOTA 7: Todos os trajetos de infraestruturas serão previamente articulados com a equipa projectista.

LEGENDA

- AB - Câmara de manobra da válvula de ramal
- Rede de abastecimento de água fria em PPR embecida/enterrada: a executar
- Válvulas de seccionamento: a instalar
- CRLe - Caixa de Ramal de Ligação: existente a reconstruir, de acordo com as indicações dos serviços municipalizados
- CRL1 - Caixa de Ramal de Ligação: a executar de acordo com as indicações dos serviços municipalizados
- CV1 - Caixa de visita: a executar de acordo com o pormenor constante no desenho IH-5.0
- CV2 - Caixa de visita: a executar de acordo com as indicações dos serviços municipalizados
- Rede de drenagem de águas negras em PVC embecida/enterrada: a executar
- Rede de ventilação em PVC embecida/enterrada: a executar
- Cv - Colunas de ventilação em PVC (Ø75): a executar
- CVe2 - Caixa de visita: existente a reconstruir, de acordo com as indicações dos serviços municipalizados
- CV4 e CV6 - Caixa de visita: a executar de acordo com as indicações dos serviços municipalizados
- CRL2, CRL3 - Caixas de Ramal de Ligação: a executar de acordo com as indicações dos serviços municipalizados
- Rede de drenagem de águas freáticas em PVC perfurado, enterrada: a executar
- Tq - Tubo de queda em cobre (Ø80): a instalar
- Sentido de escoamento das águas pluviais

FÁBRICA DA IGREJA DE S. JOÃO BAPTISTA

RECUPERAÇÃO / REQUALIFICAÇÃO DA IGREJA DE S. JOÃO BAPTISTA - TOMAR

PROJECTO DE EXECUÇÃO - INSTALAÇÕES HIDRAULICAS

PROPOSTA - ALÇADOS NORTE E SUL E CORTE B