


SECRETARIA REGIONAL DE EQUIPAMENTOS
E INFRAESTRUTURAS

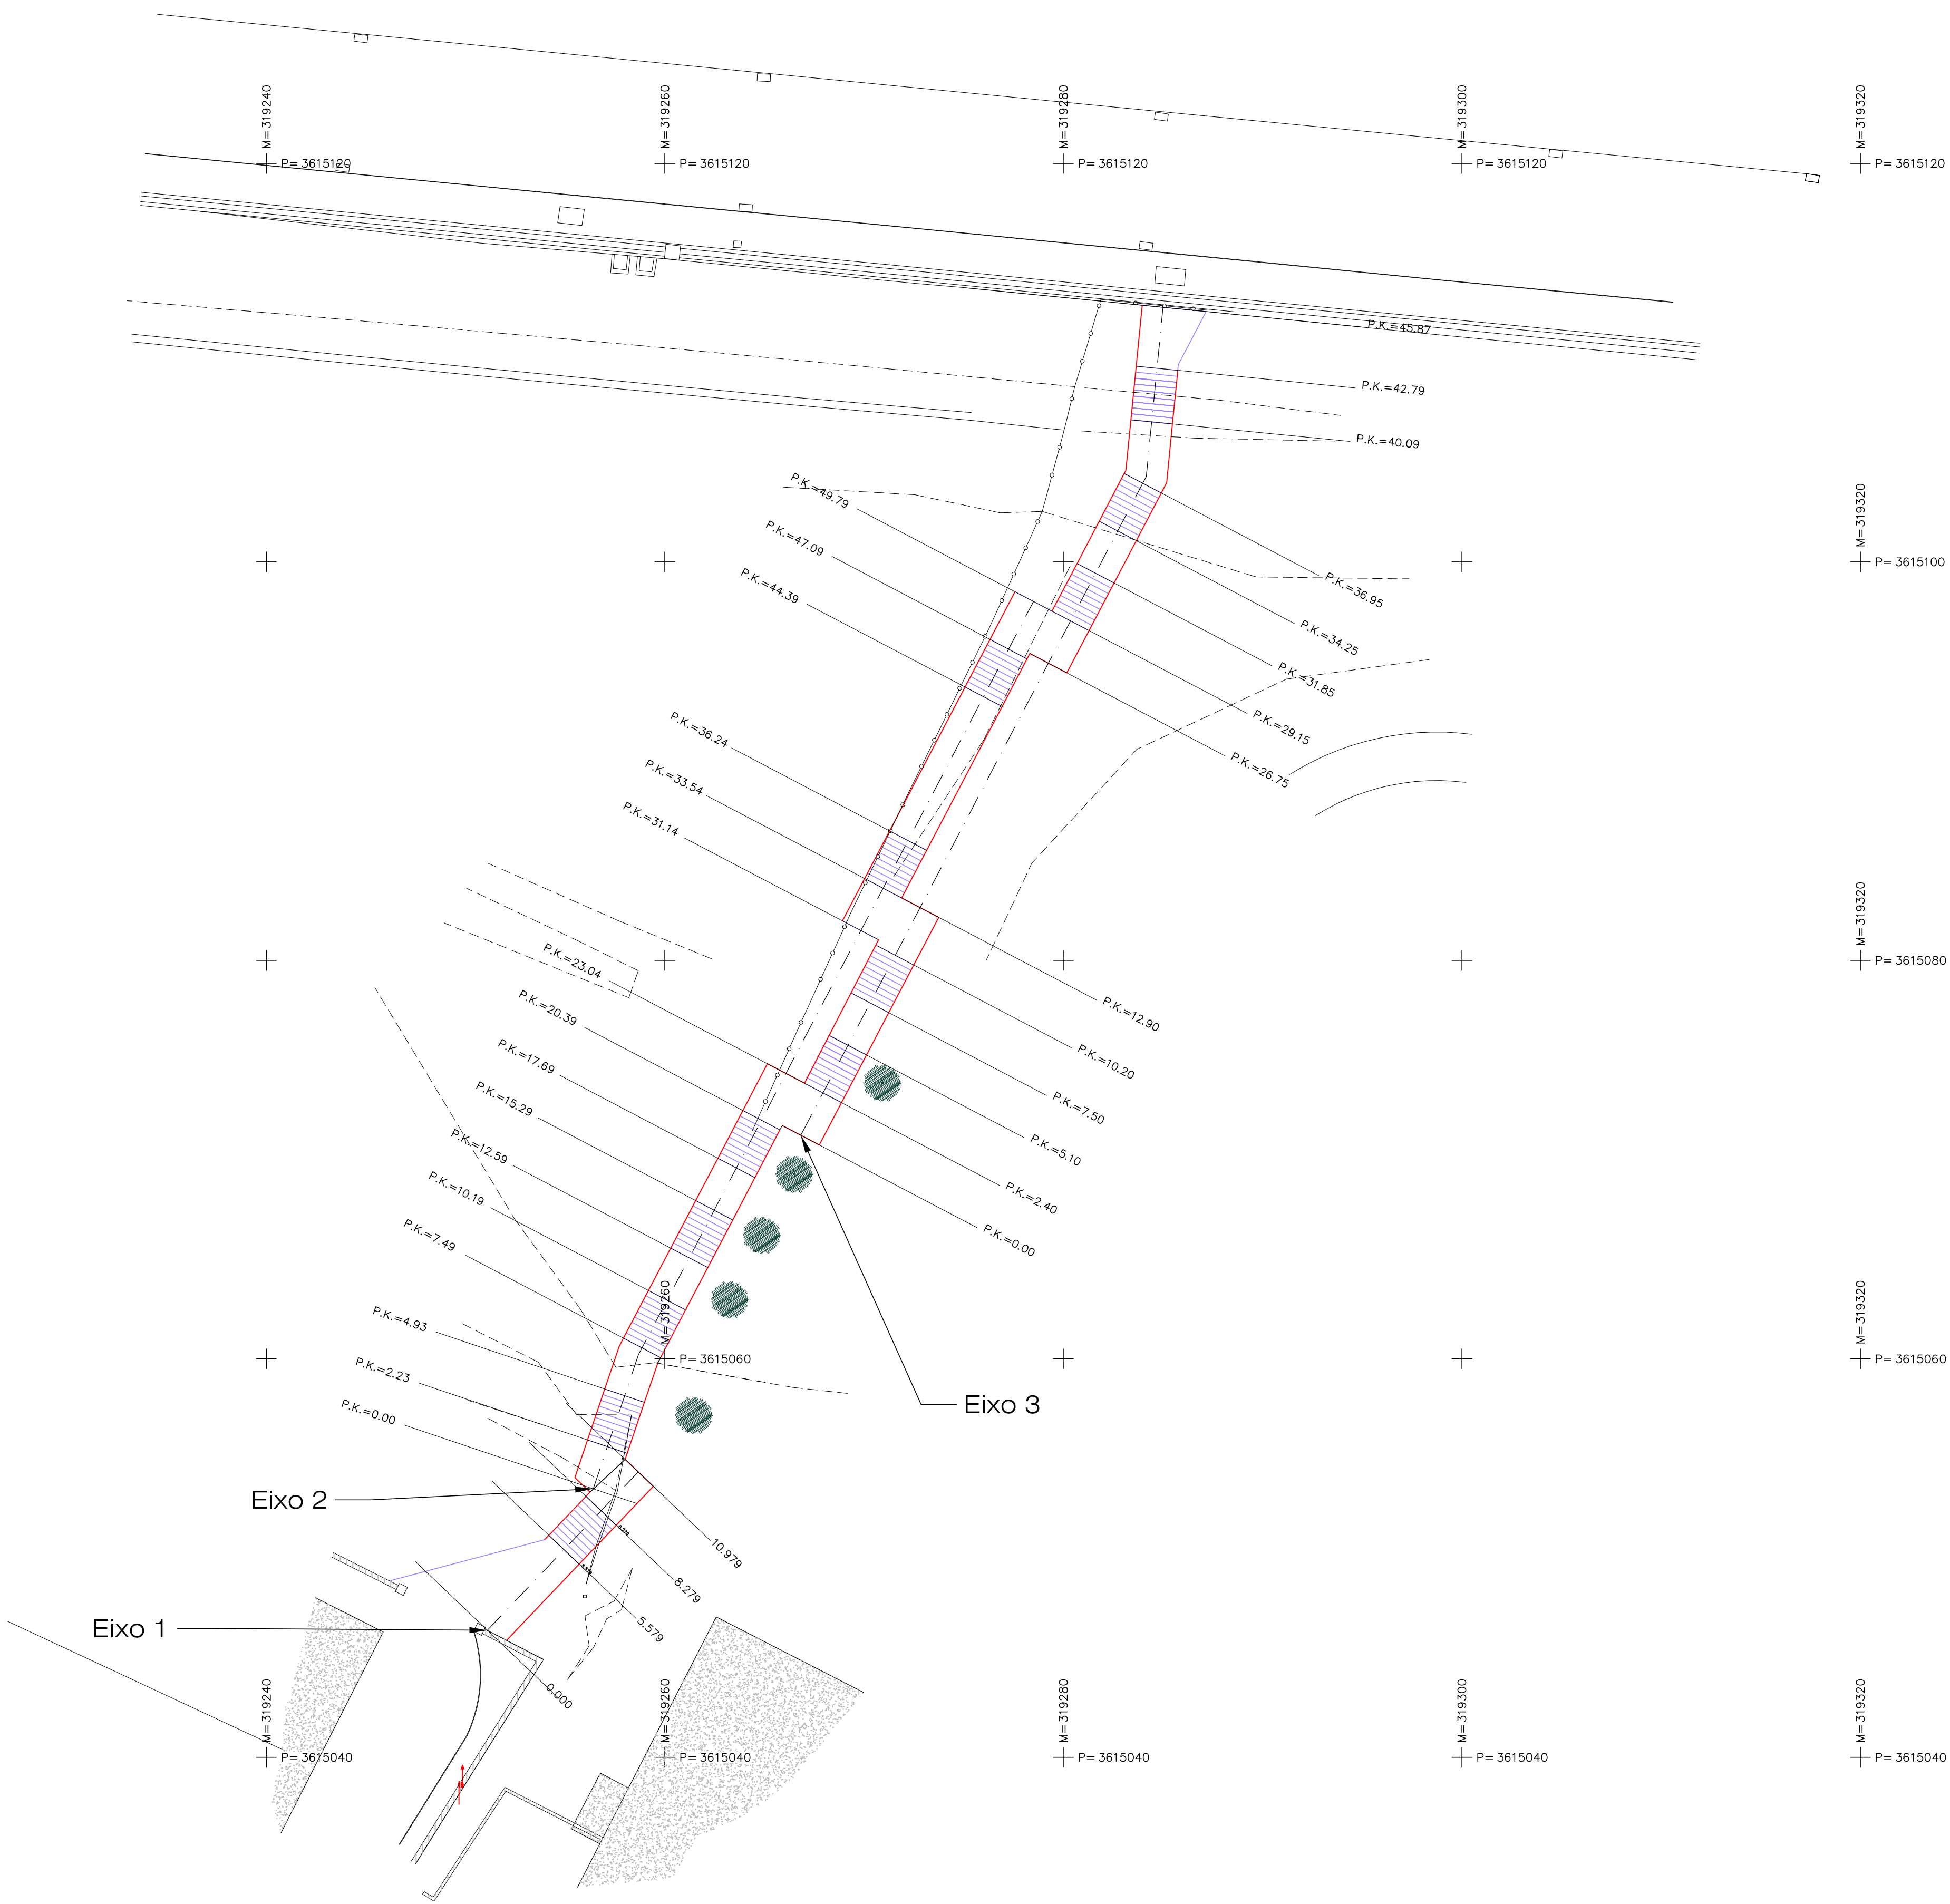

Direção de Serviços
de Infraestruturas
e Equipamentos

LEVANTADO:
Miguel Correia
DESIGNADO:
Miguel Correia

ESCALA:
1/200

TÍTULO DO PROJECTO:
* Acessibilidade Pedonal entre as Infraestruturas Gerais
do Madeira Tecnopolo e a zona das Madalenas *

Nº PLANO:
2

DESIGNAÇÃO DO PLANO:
PLANTA

DATA:
FEV/21
Nº REGISTO:
4/21