




SECRETARIA REGIONAL DE EQUIPAMENTOS
E INFRAESTRUTURAS

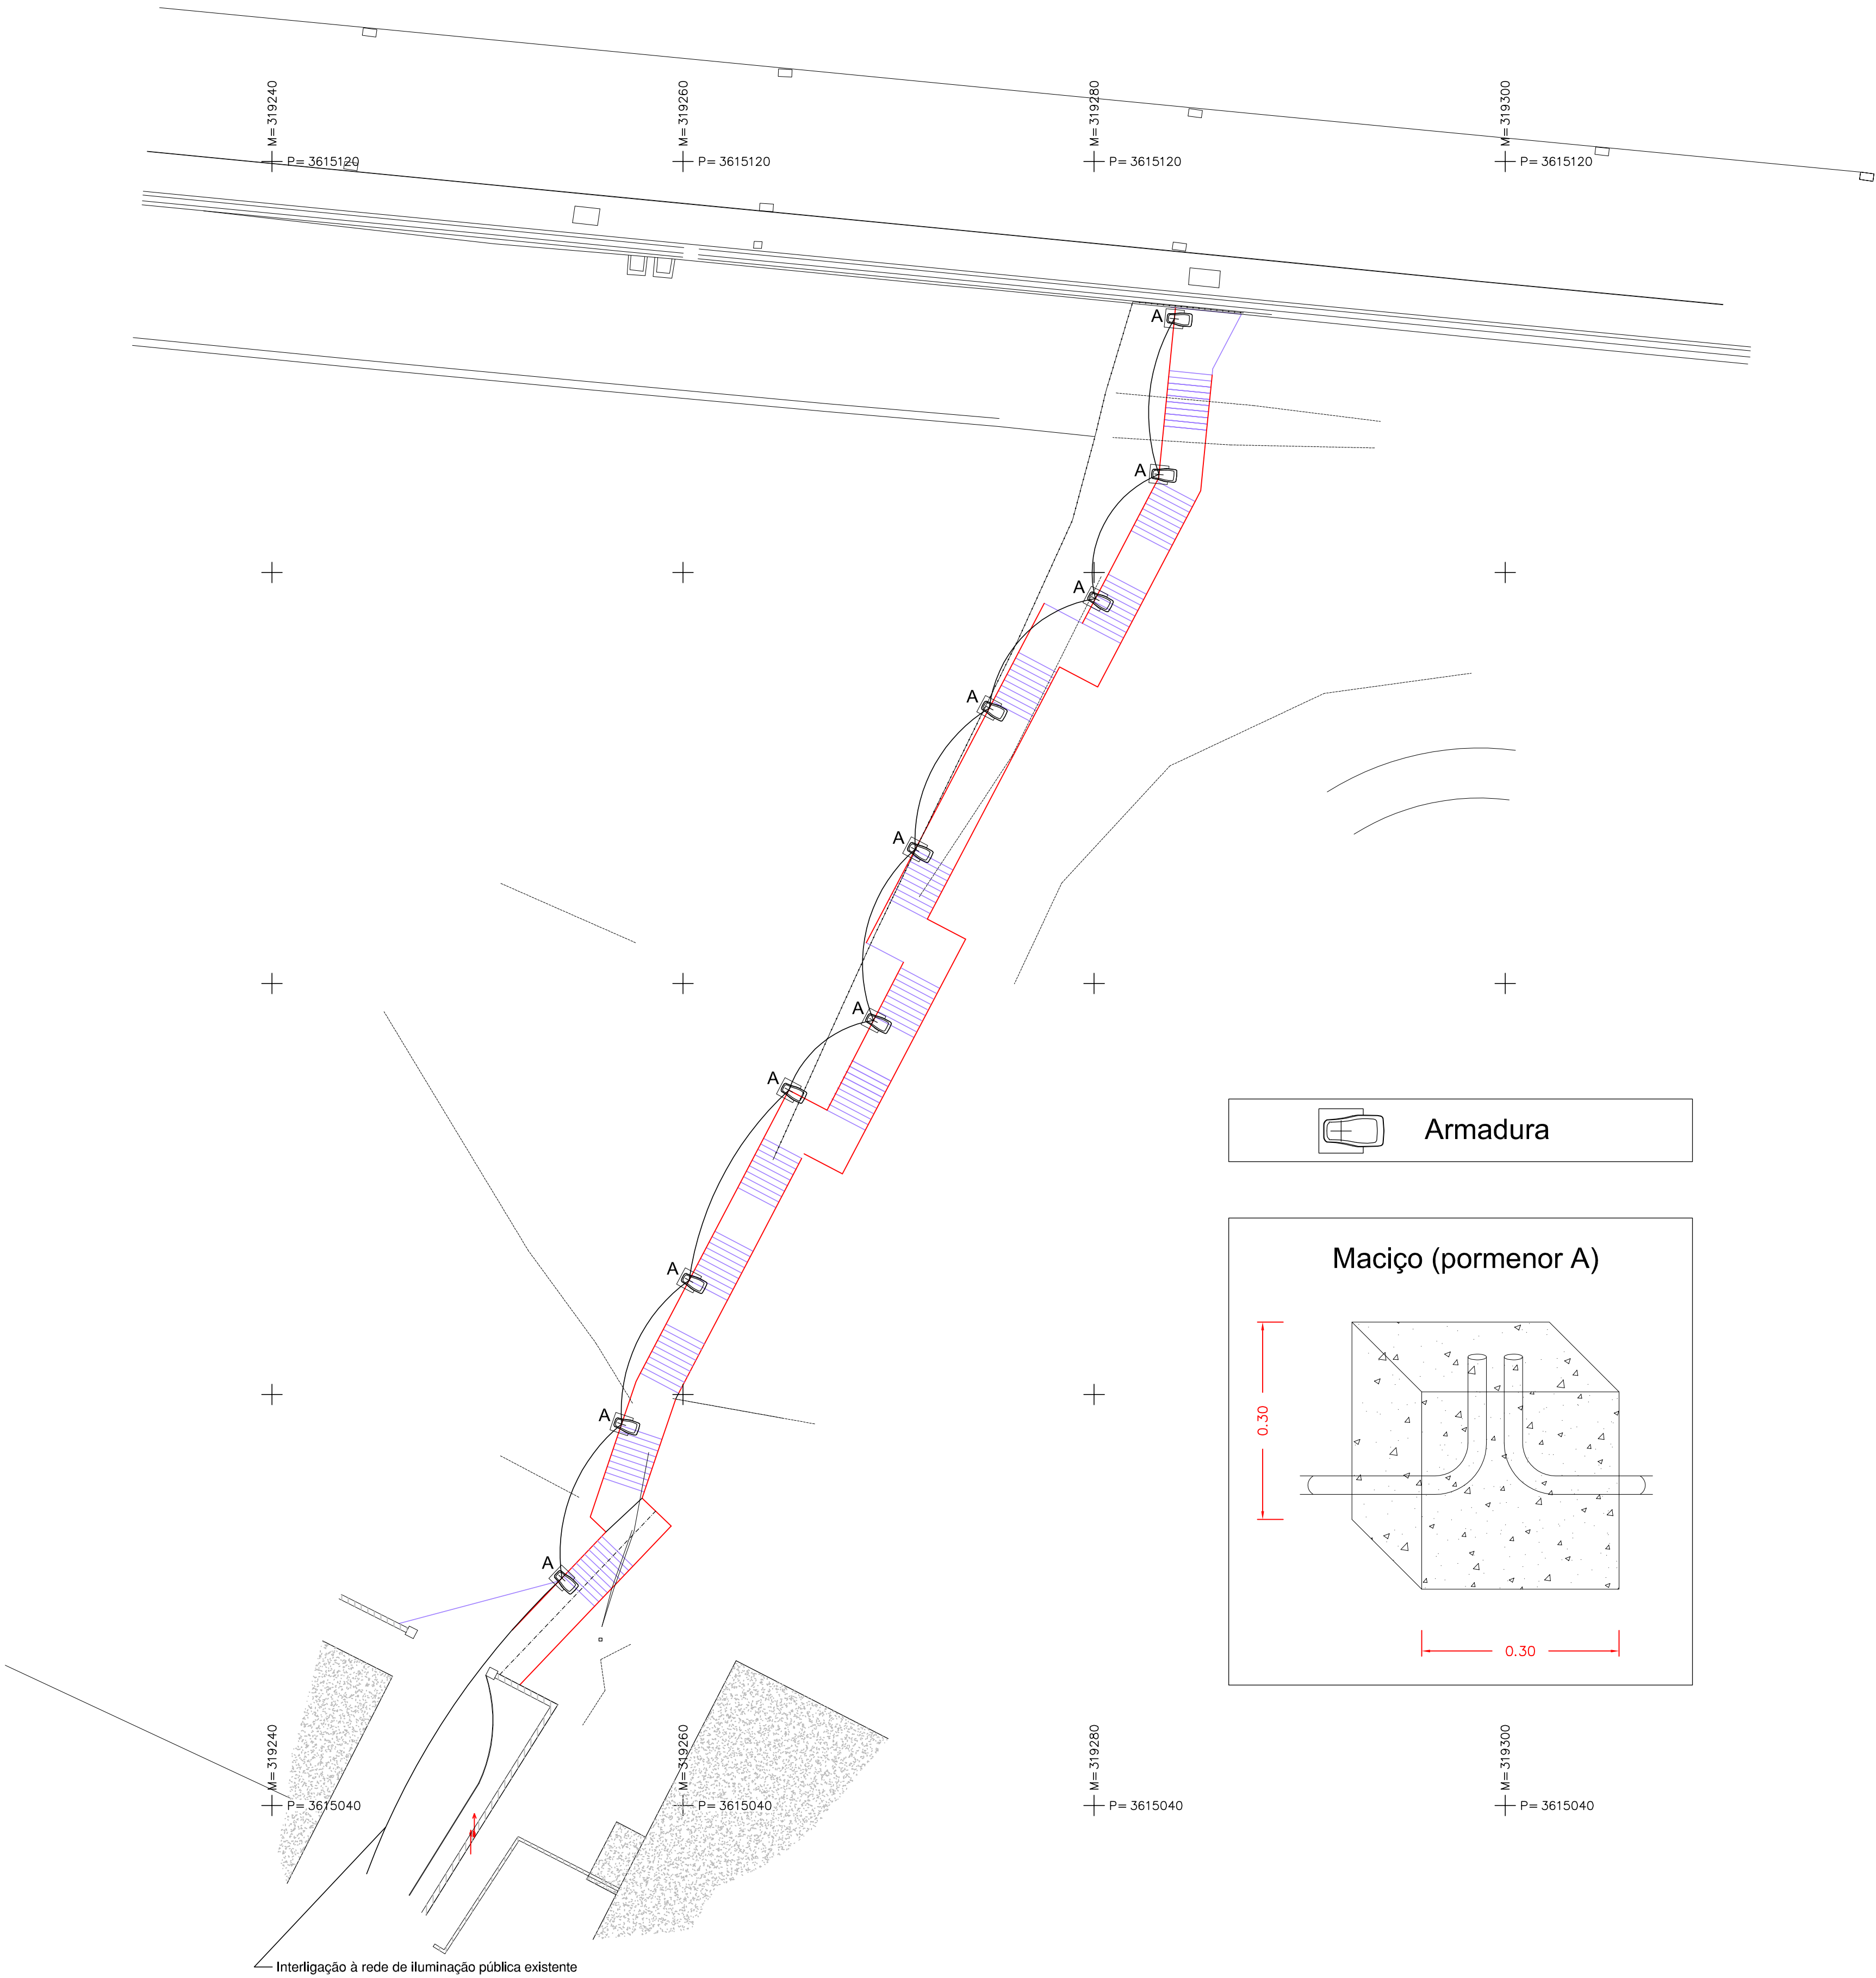

Direção de Serviços
de Infraestruturas
e Equipamentos

LEVANTADO:
Miguel Correia
DESIGNADO:
Miguel Correia

ESCALA:
1/200

TÍTULO DO PROJECTO:
* Acessibilidade Pedonal entre as Infraestruturas Gerais
do Madeira Tecnopolo e a zona das Madalenas *

Nº PLANO:
5

DESIGNAÇÃO DO PLANO:
ILUMINAÇÃO PÚBLICA

DATA:
FEV/21
Nº REGISTO:

Folha: 1

de: 1