


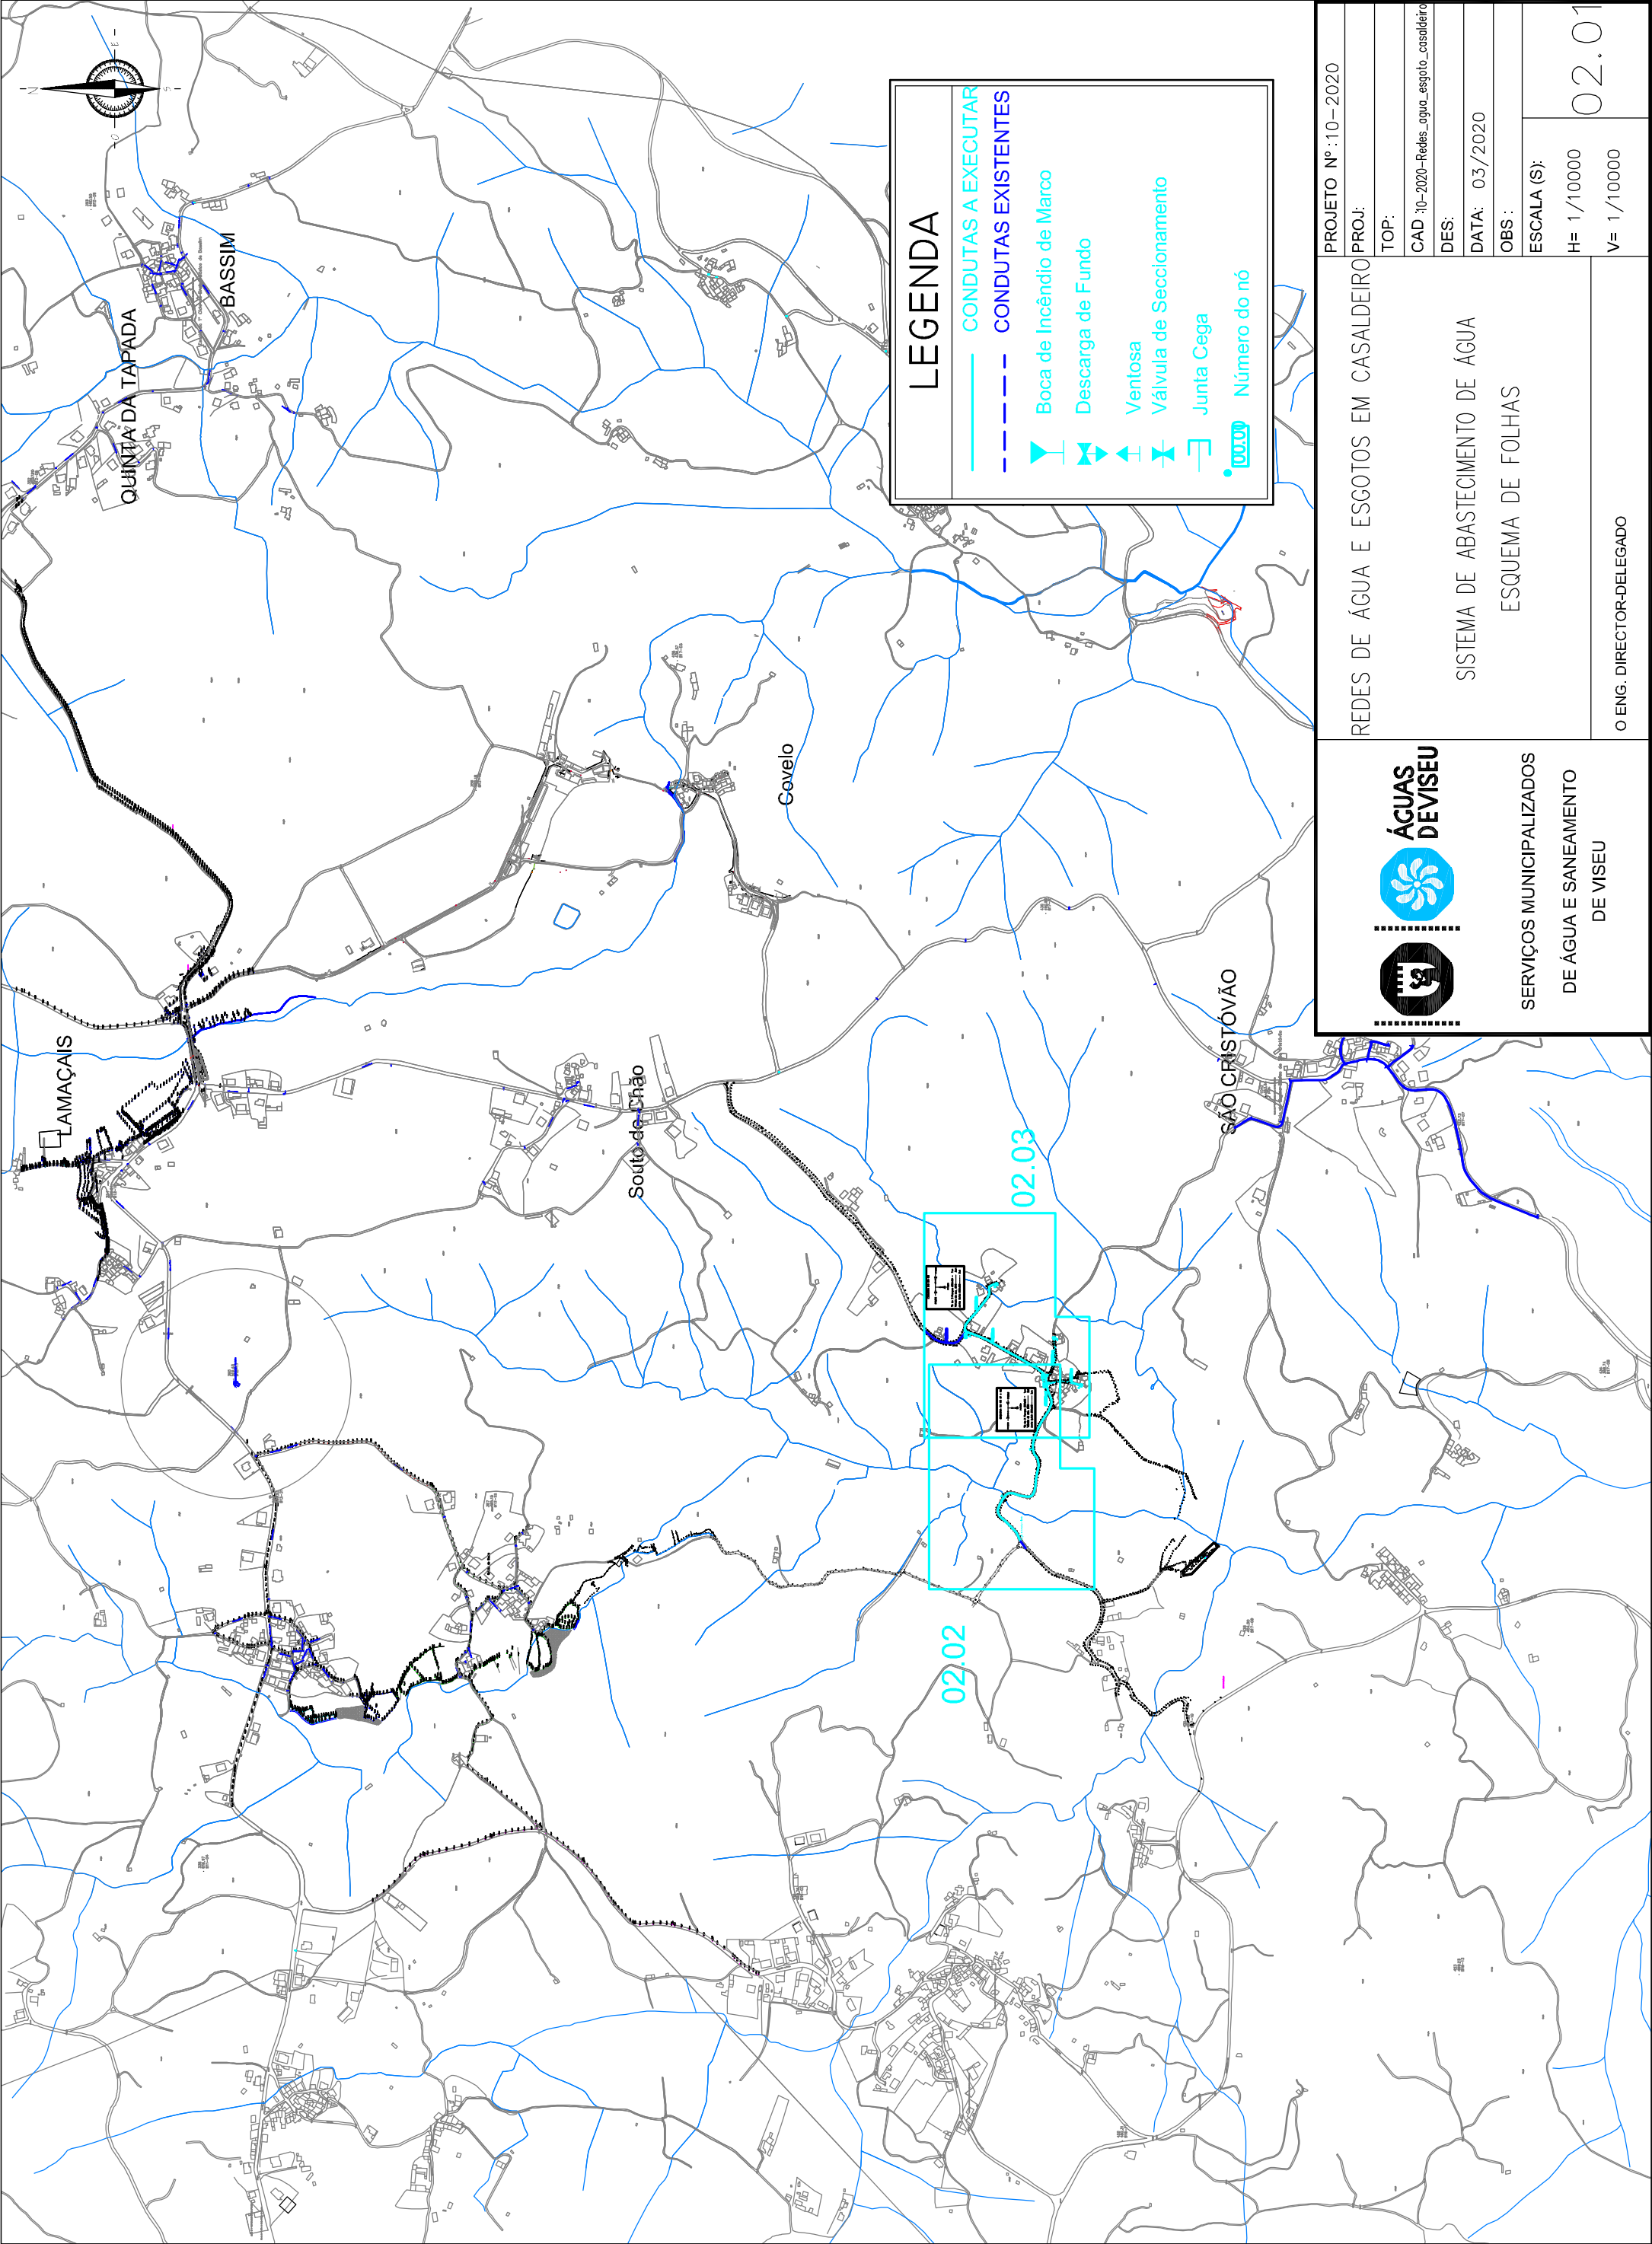

SERVIÇOS MUNICIPALIZADOS
DE ÁGUA E SANEAMENTO
DE VISEU

REDES DE ÁGUA E ESGOTOS EM CASALDEIRA

SISTEMA DE ABASTECIMENTO DE ÁGUA
ESQUEMA DE FOLHAS

O ENG. DIRECTOR-DELEGADO

PROJETO Nº: 10-2020
PROJ:
TOP:
CAD: 10-2020-Redes_agua_esgoto_casaldeira
DES:
DATA: 03/2020
OBS:
ESCALA (S):
H= 1/10000
V= 1/10000