
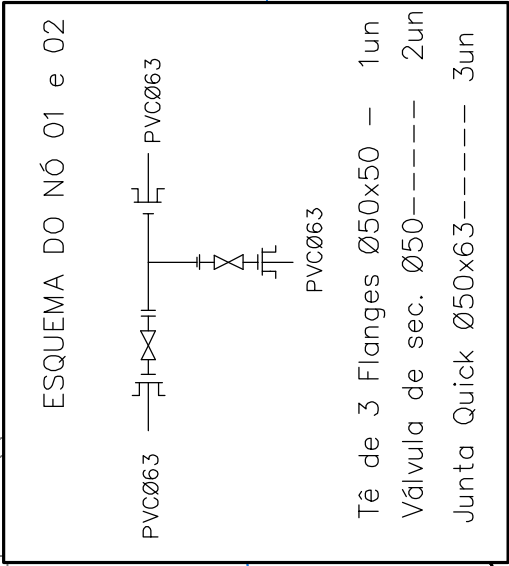


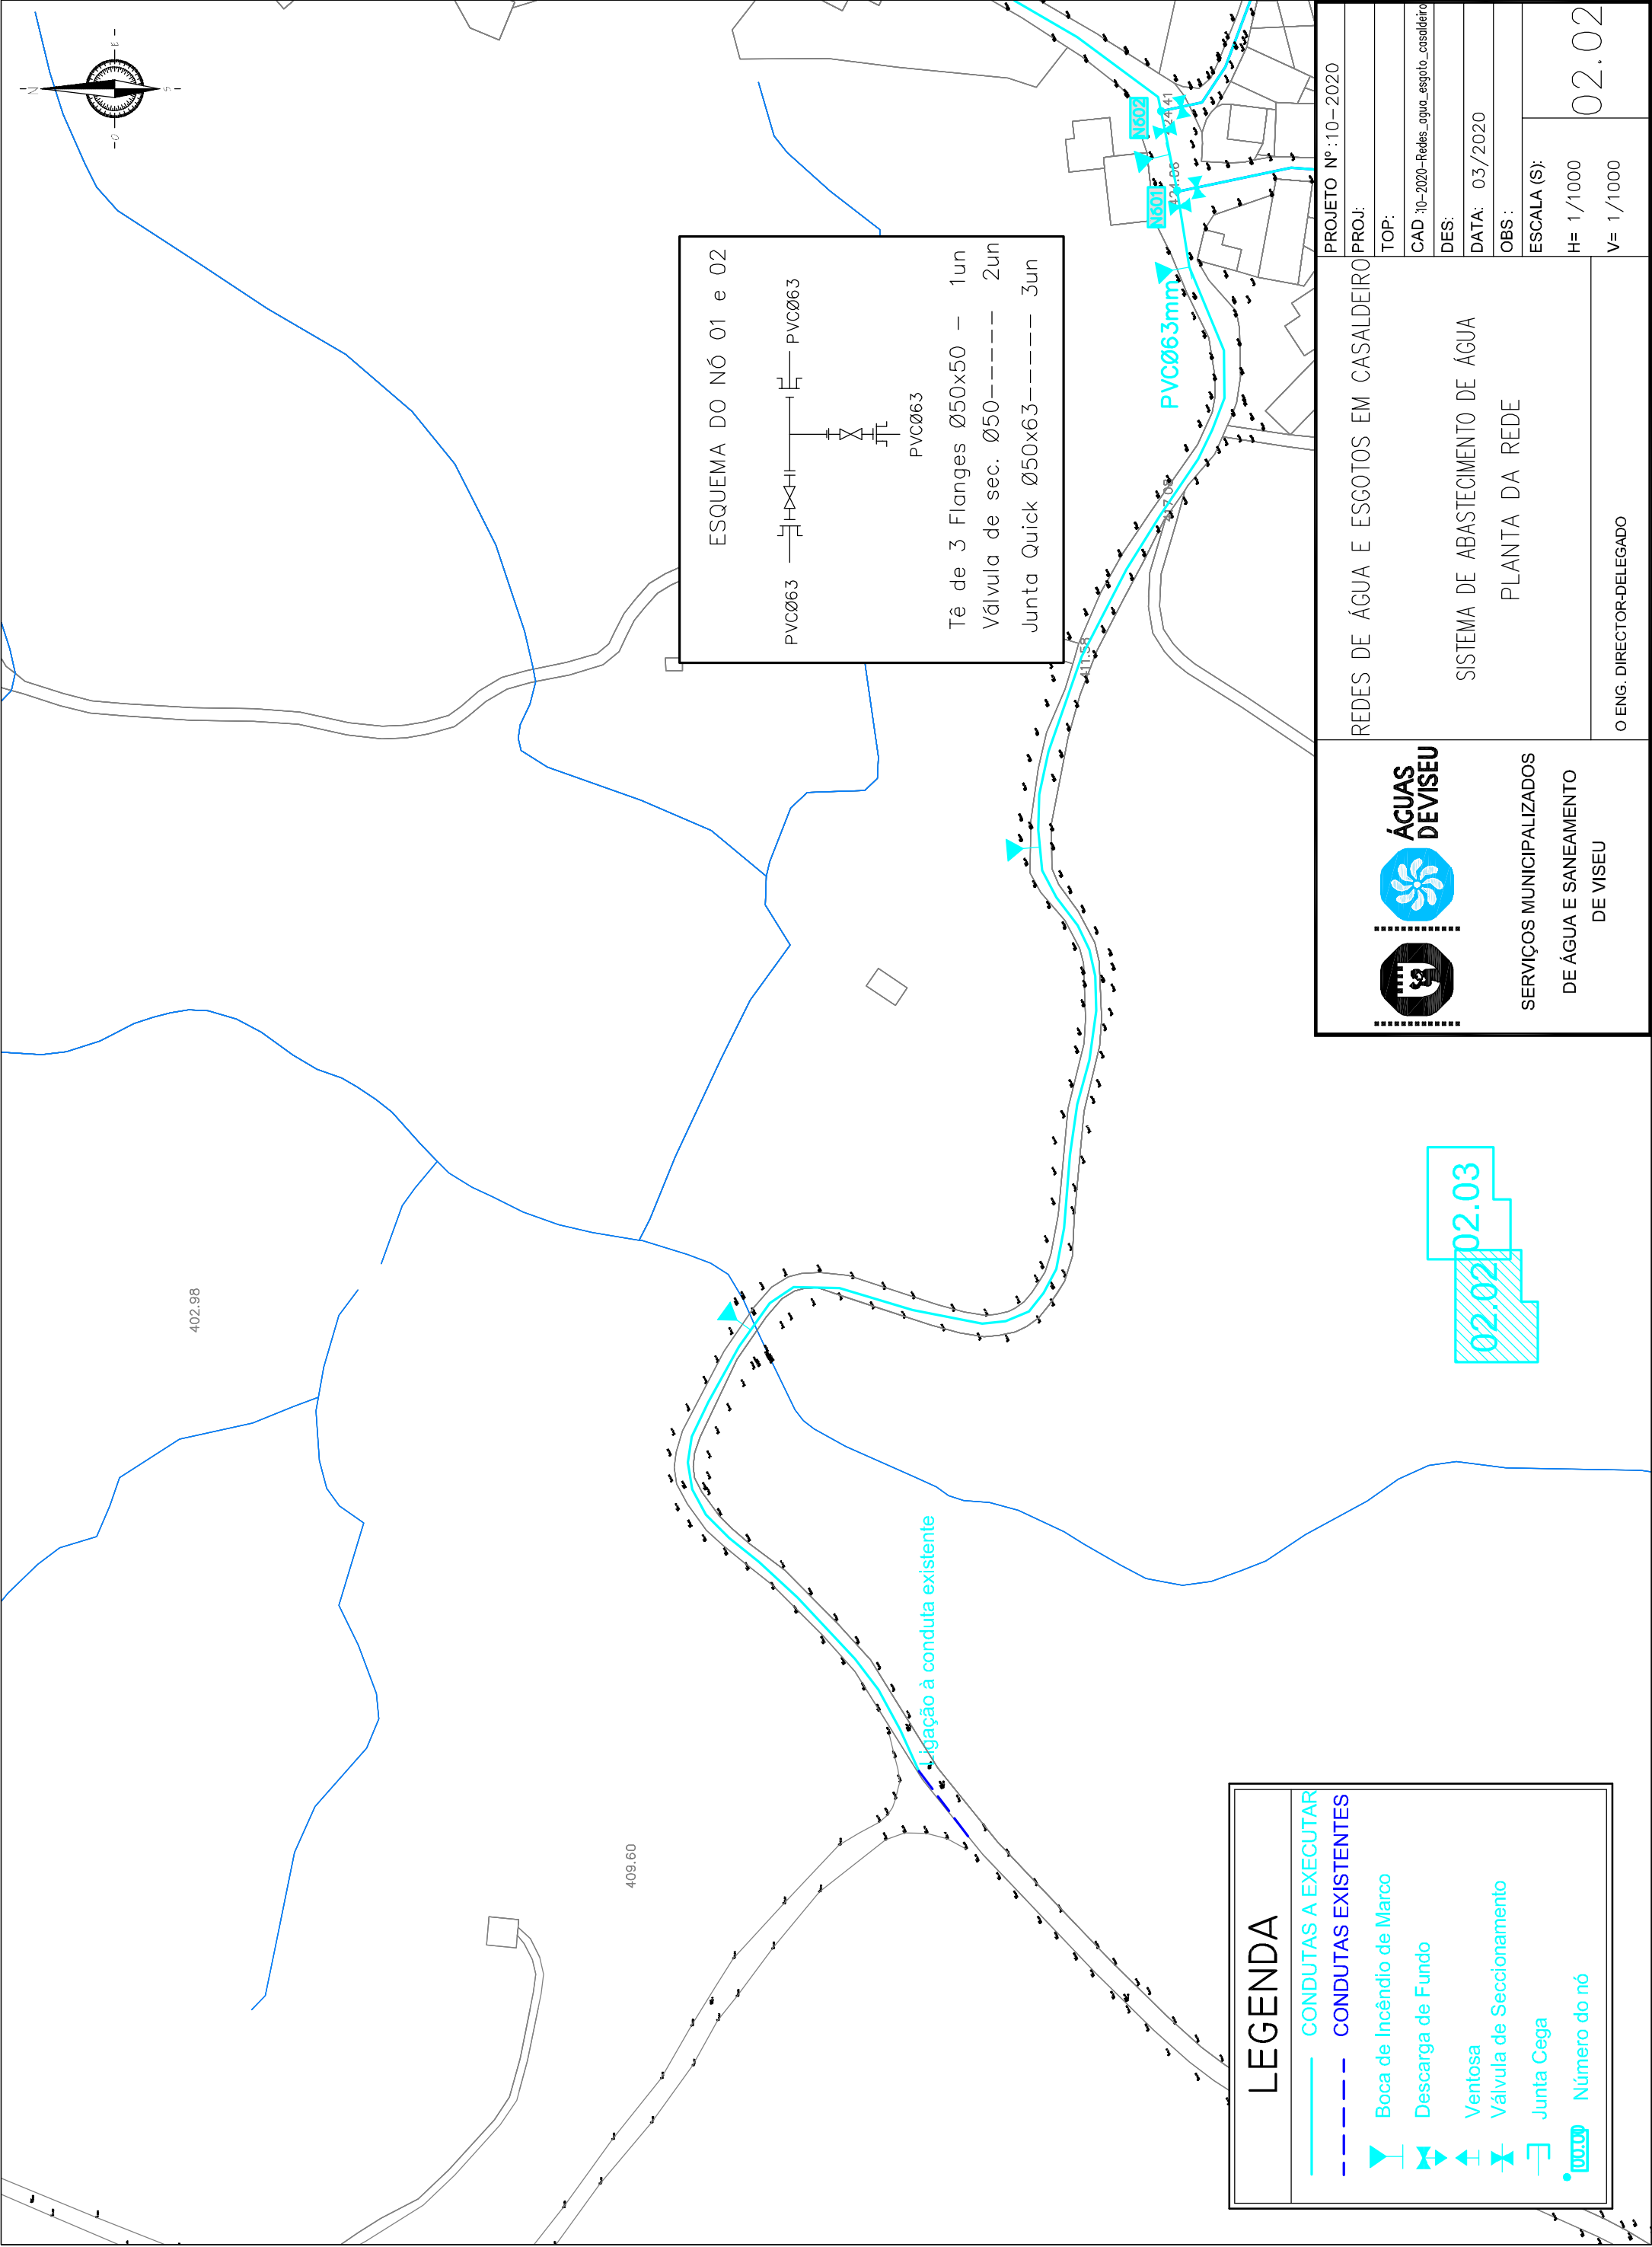

LEGENDA

CONDUTAS A EXECUTAR

CONDUTAS EXISTENTES

Boca de Incêndio de Marco

Descarga de Fundo

Ventosa

Válvula de Seccionamento

Junta Cega

Número do nó

02.0202.03

ÁGUAS DE VISEU

SERVIÇOS MUNICIPALIZADOS DE ÁGUA E SANEAMENTO DE VISEU

REDES DE ÁGUA E ESGOTOS EM CASALDEIRO

SISTEMA DE ABASTECIMENTO DE ÁGUA

PLANTA DA REDE

O ENG. DIRECTOR-DELEGADO

02.02

PROJETO Nº: 10-2020

PROJ:

TOP:

CAD: 10-2020-Redes_agua_esgoto_casaldeiro

DES:

DATA: 03/2020

OBS:

ESCALA (S):

H= 1/1000

V= 1/1000