


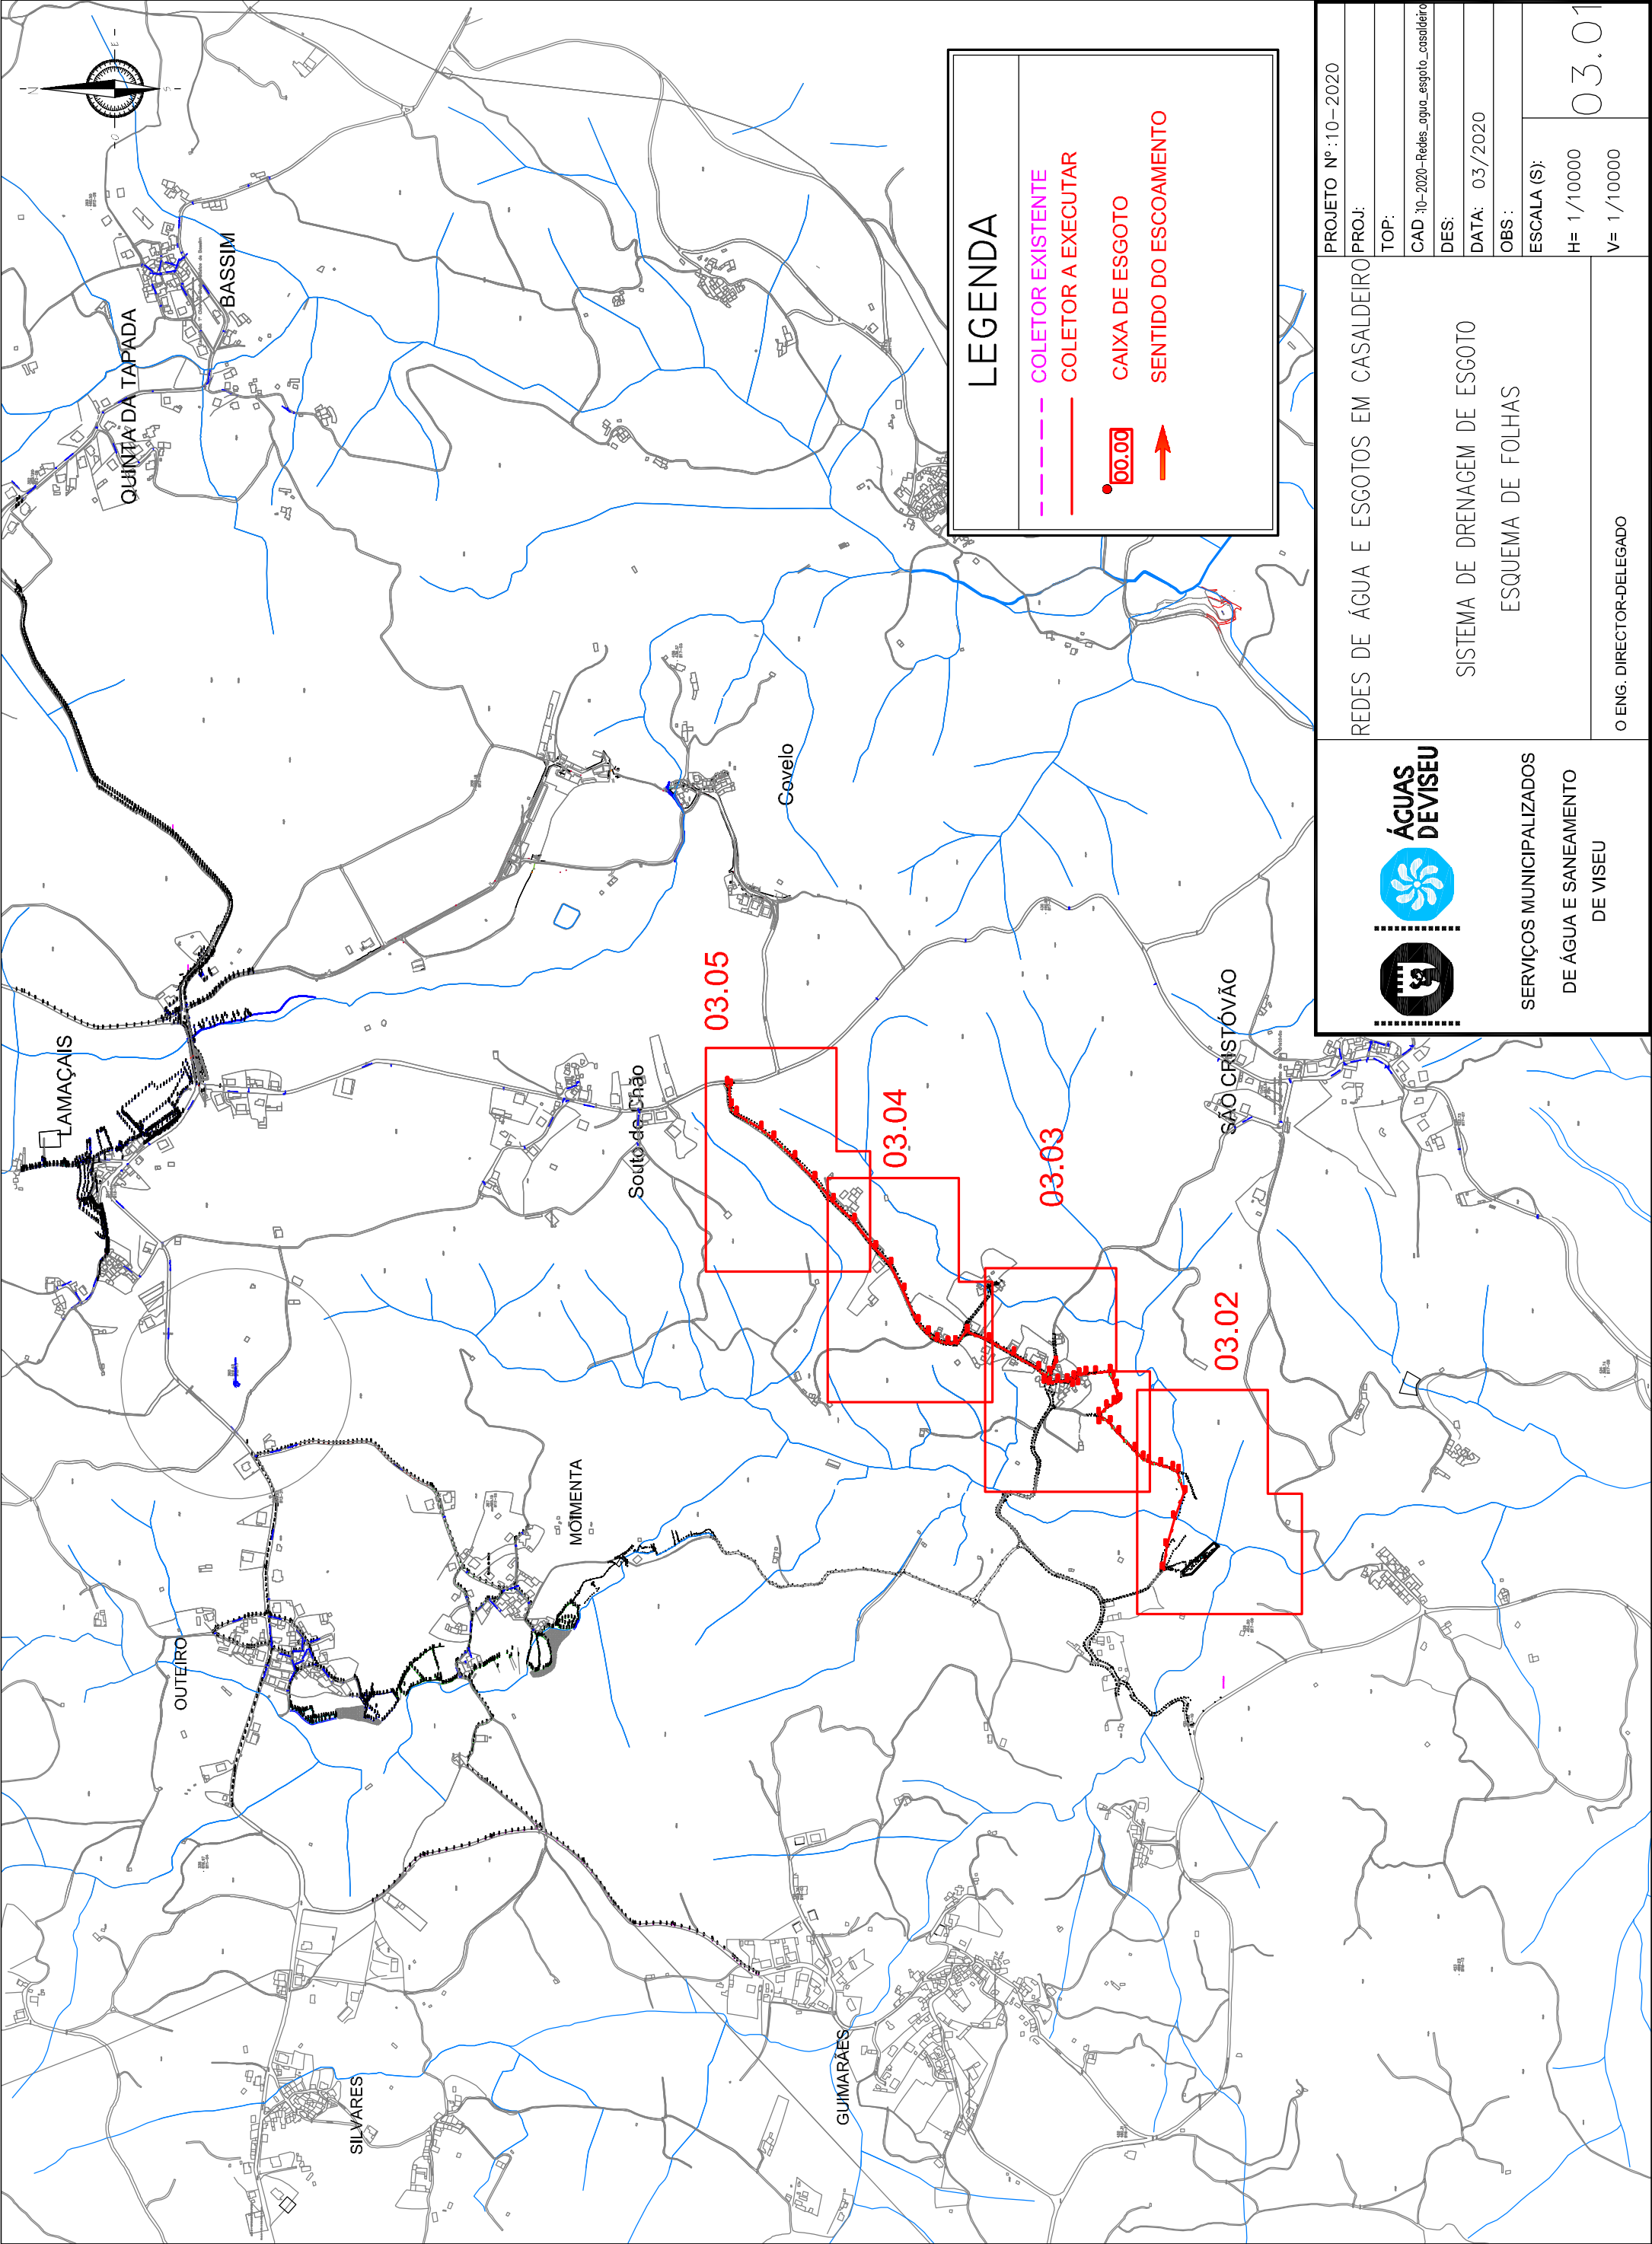



SERVIÇOS MUNICIPALIZADOS
DE ÁGUA E SANEAMENTO
DE VISEU

REDES DE ÁGUA E ESGOTOS EM CASALDEIRO

SISTEMA DE DRENAGEM DE ESGOTO
ESQUEMA DE FOLHAS

O ENG. DIRECTOR-DELEGADO

PROJETO Nº: 10-2020

PROJ:

TOP:

CAD: 10-2020-Redes_espoto_casaldeiro

DES:

DATA: 03/2020

OBS:

ESCALA (S):
H= 1/10000
V= 1/10000

03.01