


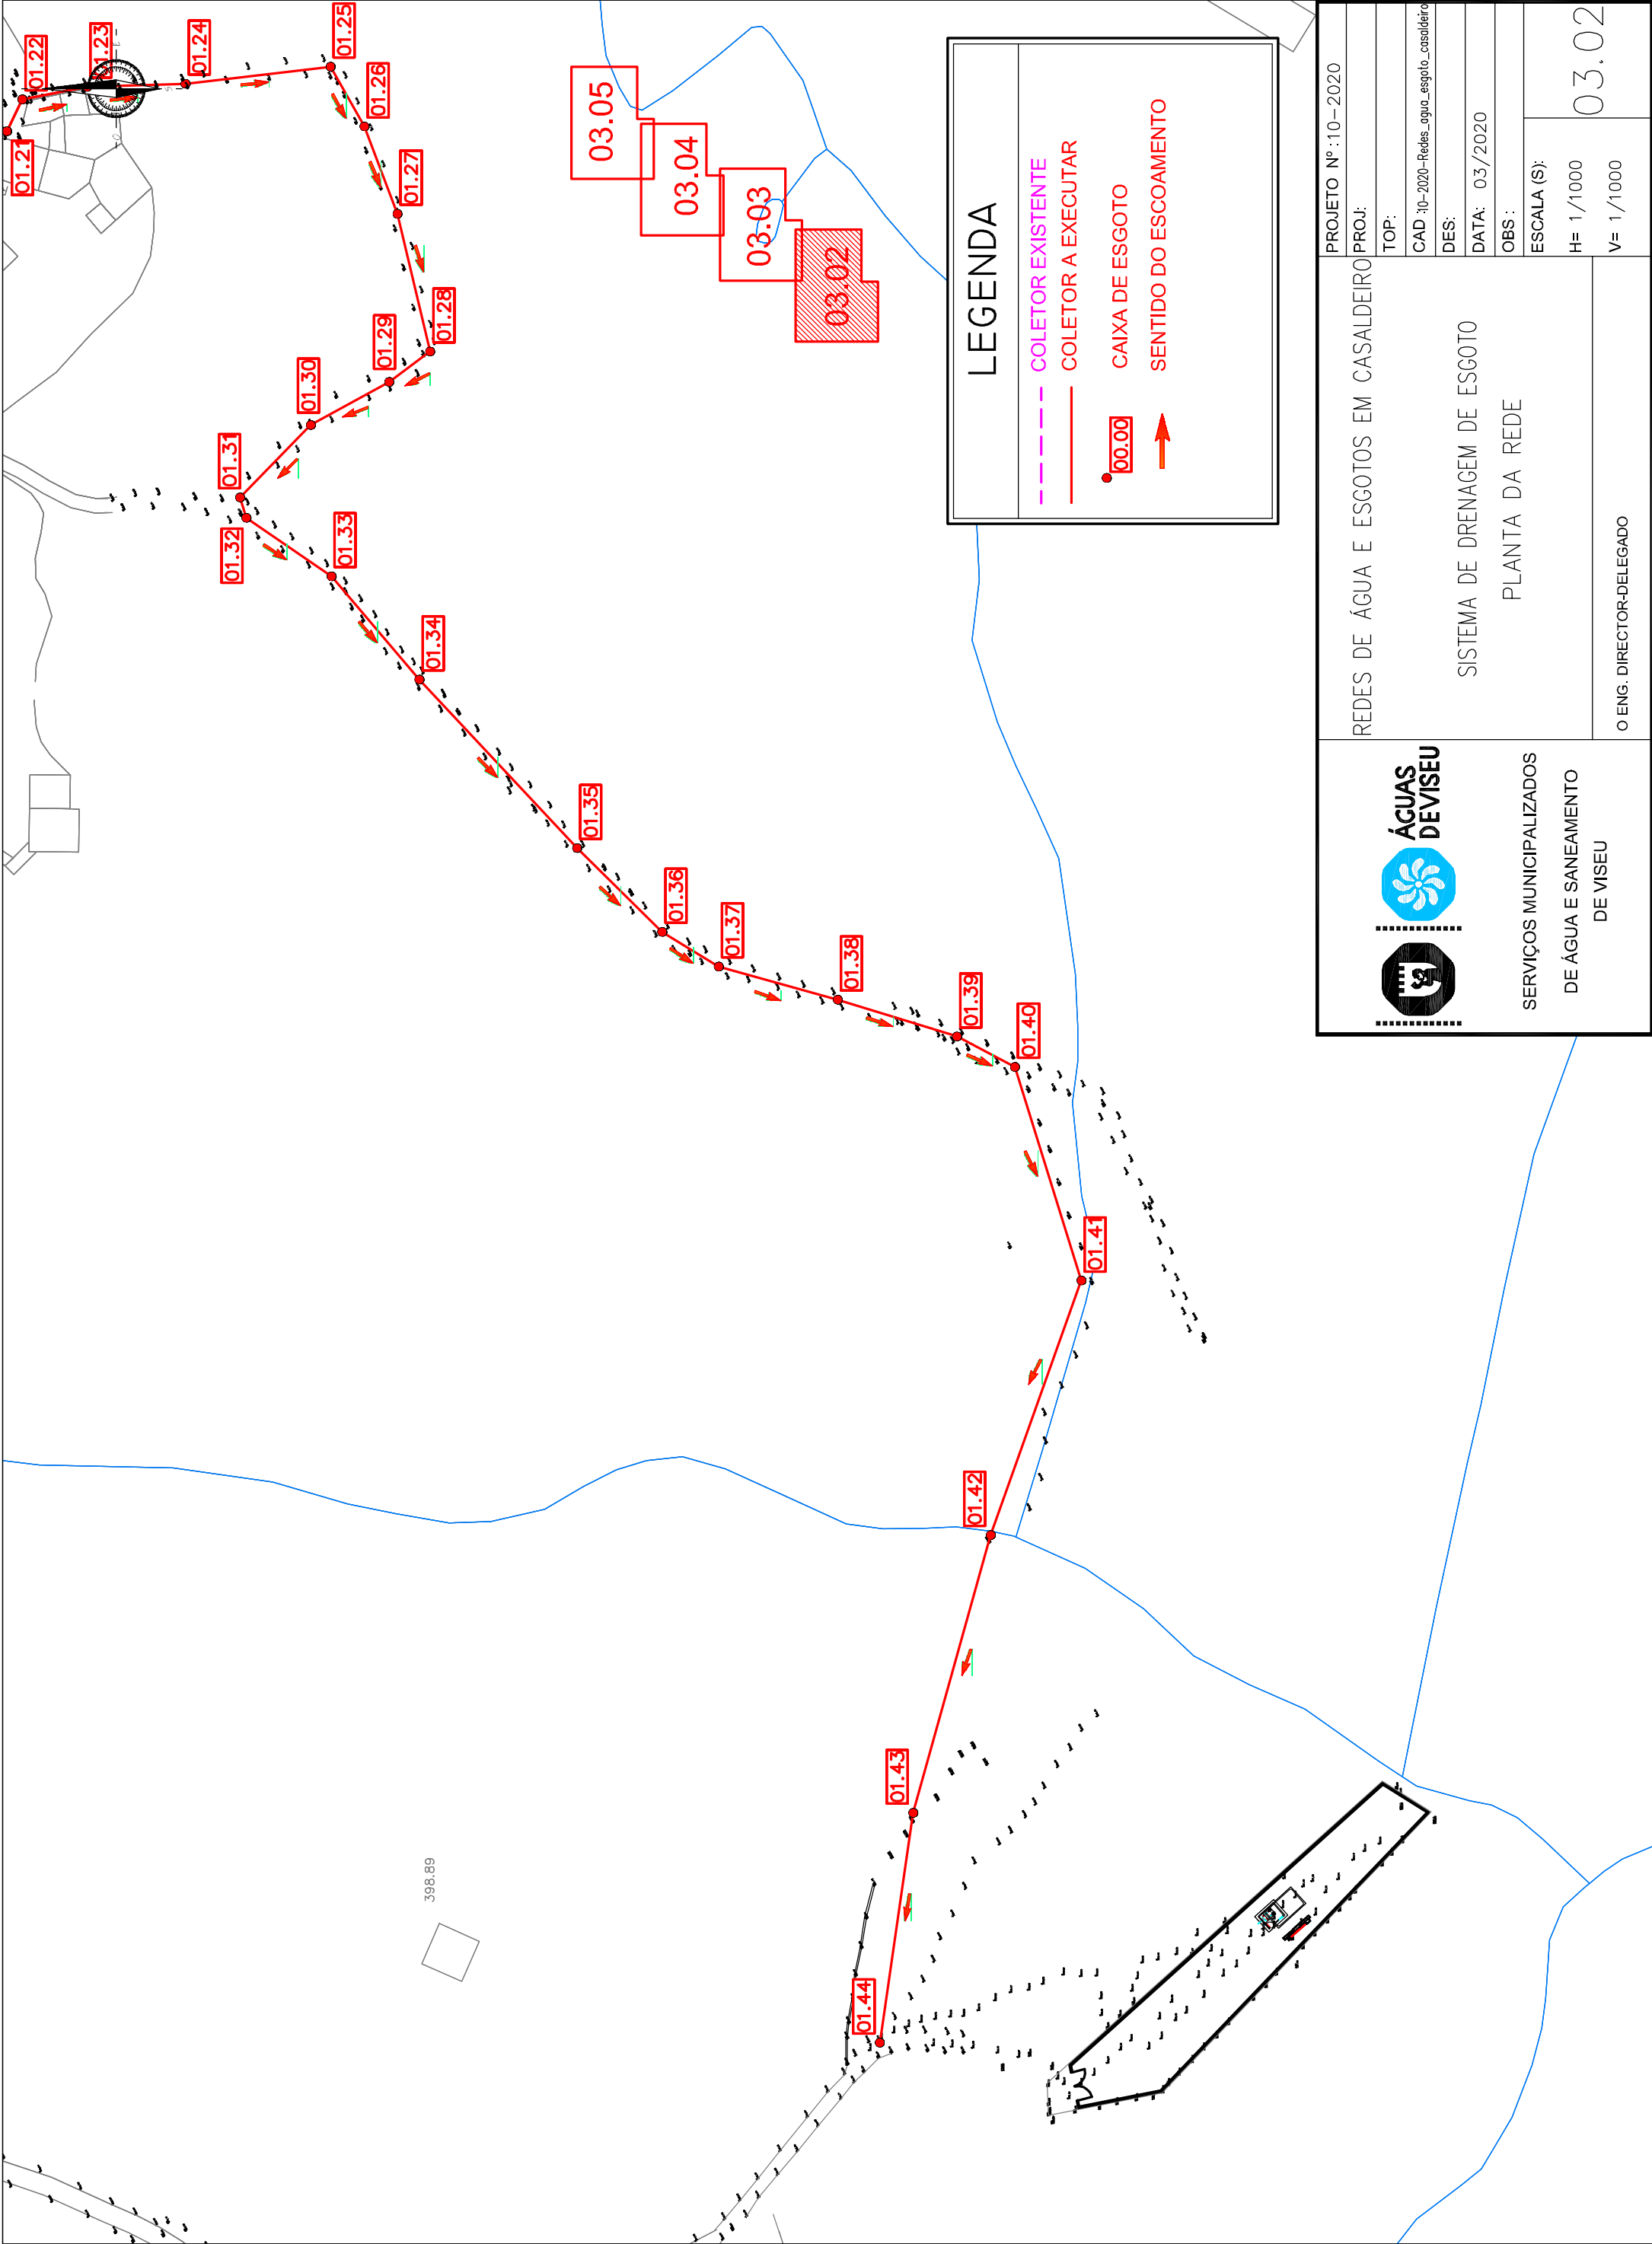

|   |  |                                           |                     |  |
|---|--|-------------------------------------------|---------------------|--|
| <br><br><b>ÁGUAS<br/>DE VISEU</b> |  | REDES DE ÁGUA E ESGOTOS EM CASALDEIRO     | PROJETO Nº :10-2020 |  |
| SISTEMA DE DRENAGEM DE ESGOTO<br><br>PLANTA DA REDE   |  |                                           | PROJ:               |  |
|   |  | TOP:                                      |                     |  |
|   |  | CAD :10-2020-Redes_agua_esgoto_casaldeiro |                     |  |
|   |  | DES:                                      |                     |  |
|   |  | DATA: 03/2020                             |                     |  |
|   |  | OBS :                                     |                     |  |
|   |  | ESCALA (S):                               |                     |  |
|   |  | H= 1/1000                                 | 03.02               |  |
|   |  | V= 1/1000                                 |                     |  |
| SERVIÇOS MUNICIPALIZADOS<br>DE ÁGUA E SANEAMENTO<br>DE VISEU   |  | O ENG. DIRECTOR-DELEGADO                  |                     |  |