


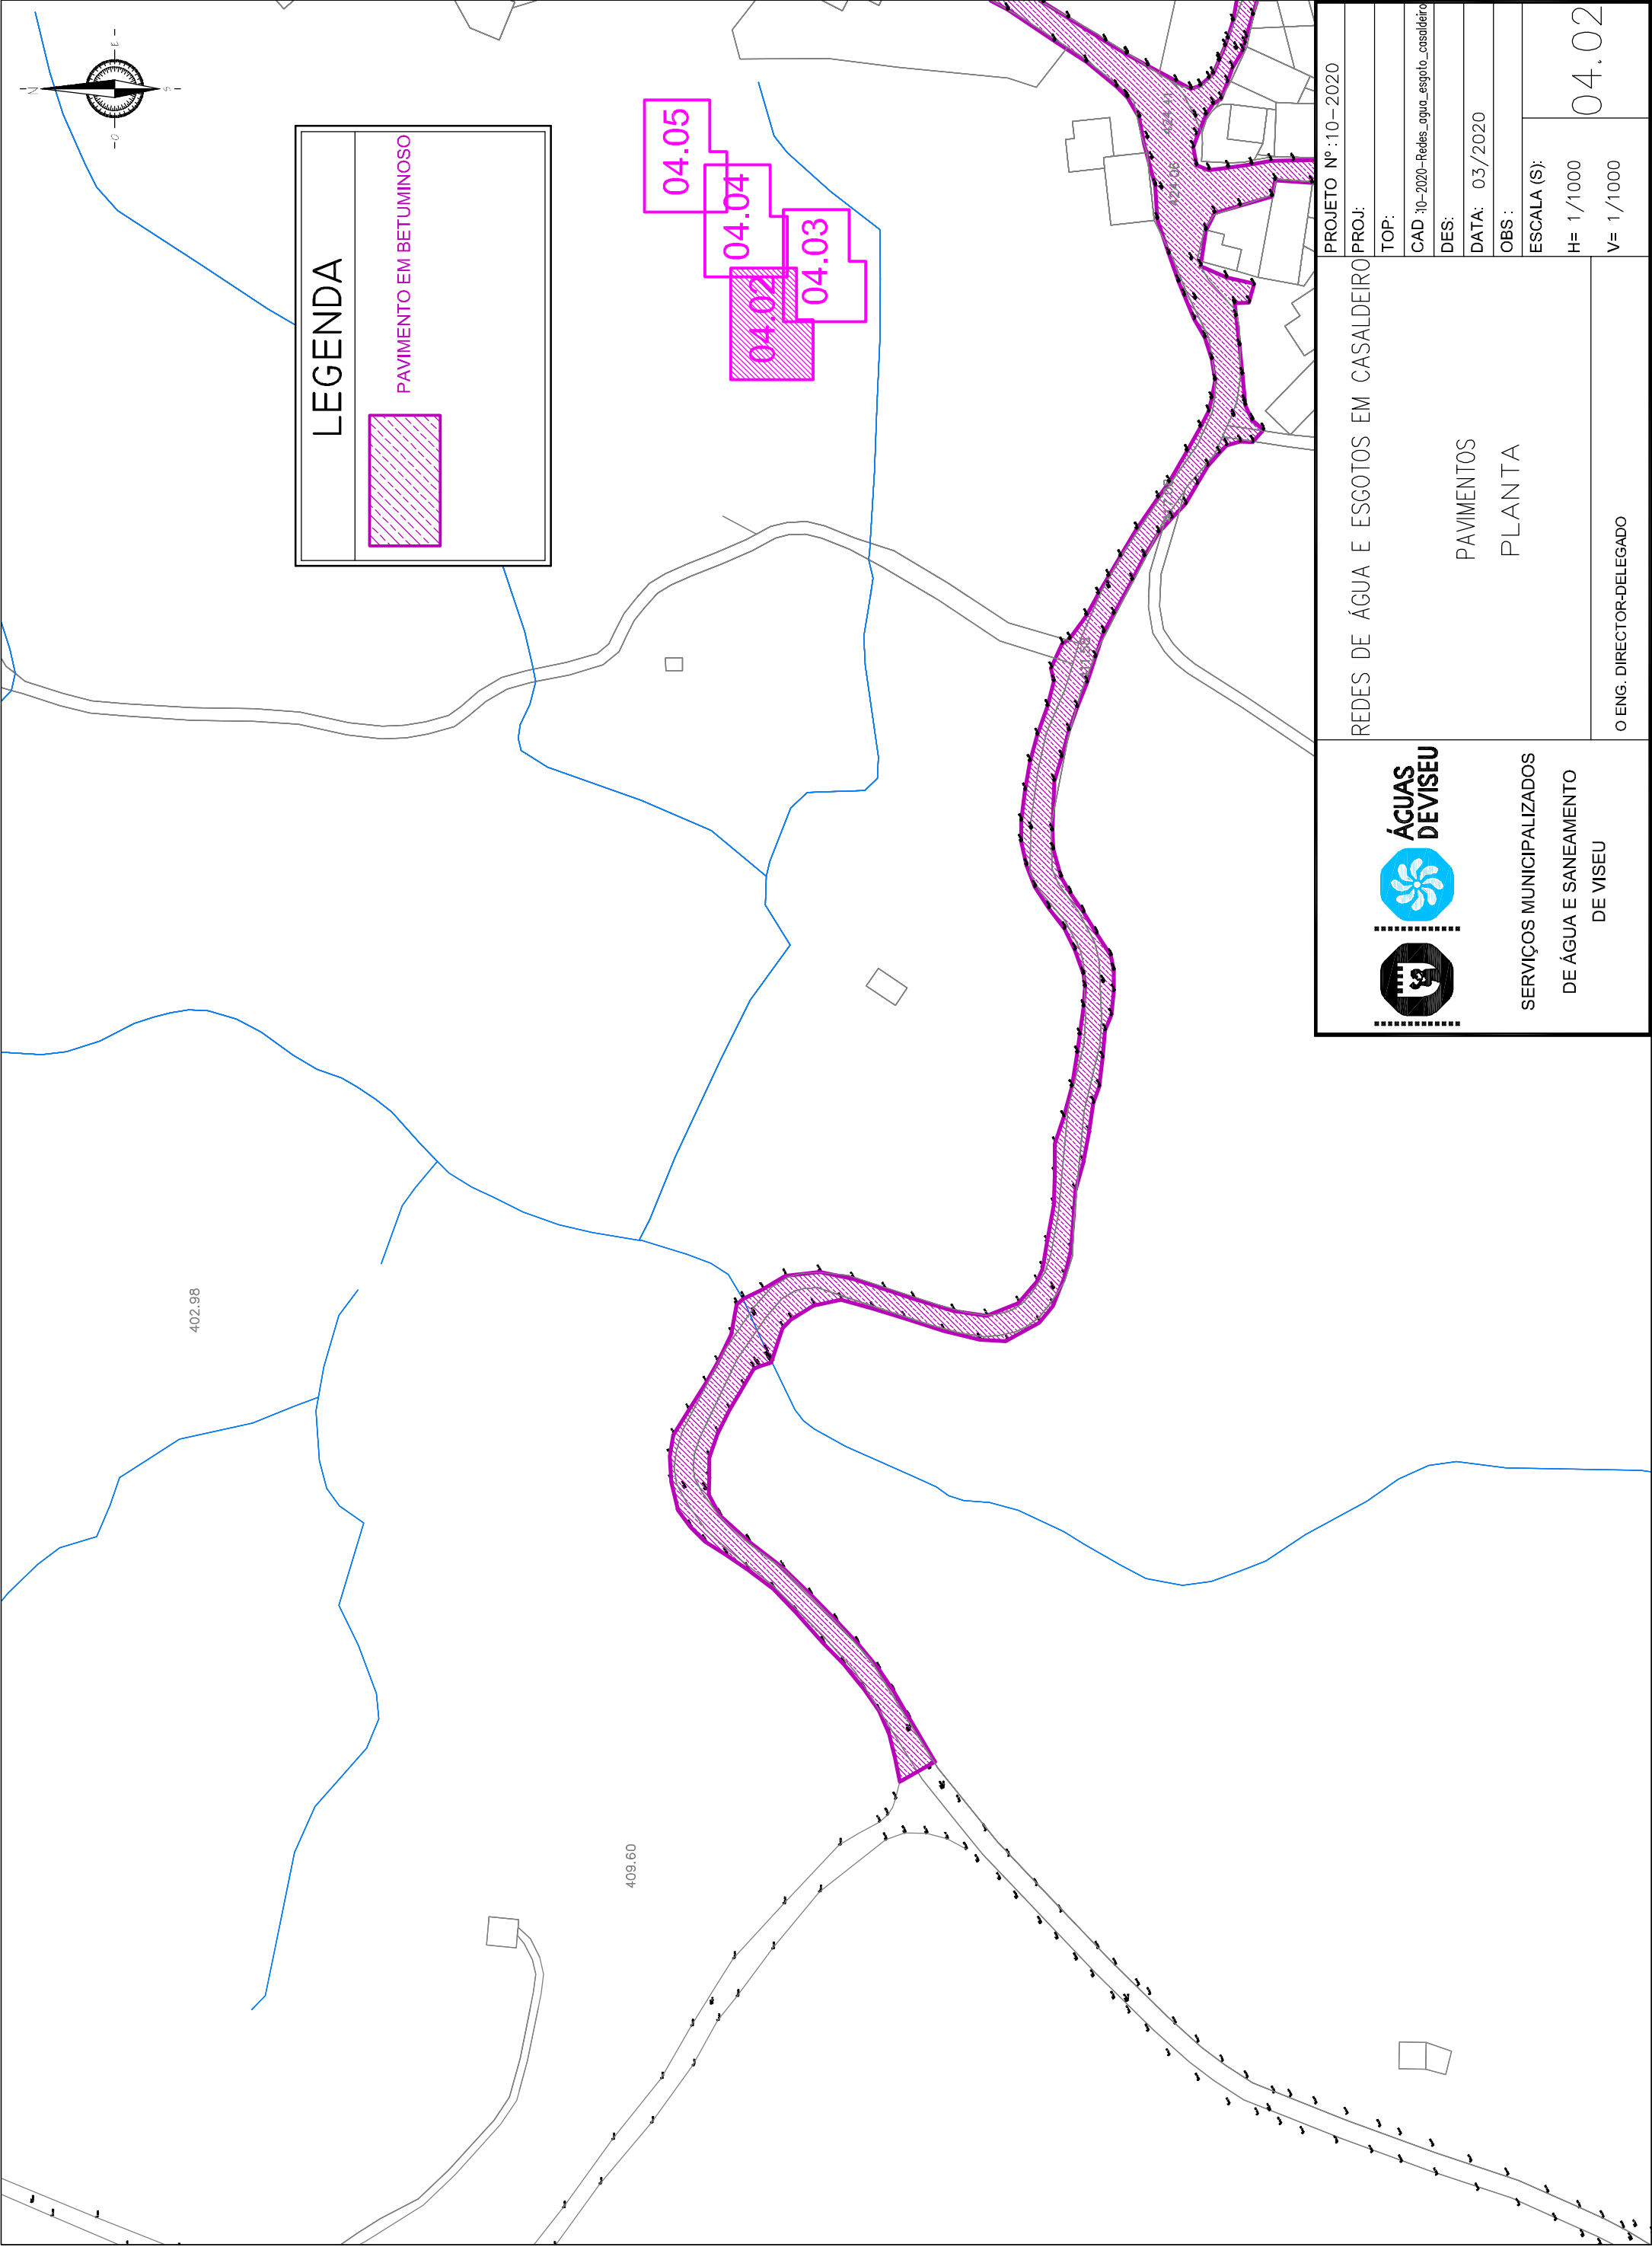

LEGENDA

PAVIMENTO EM BETUMINOSO

 SERVIÇOS MUNICIPALIZADOS DE ÁGUA E SANEAMENTO DE VISEU	REDES DE ÁGUA E ESGOTOS EM CASALDEIRO		PROJETO Nº: 10-2020
	PAVIMENTOS		PROJ:
	PLANTA		TOP:
			CAD: 10-2020-Redes_espoto_casaldeiro
			DES:
			DATA: 03/2020
			OBS:
			ESCALA (S):
			H= 1/1000
			V= 1/1000
			04.02
			O ENG. DIRECTOR-DELEGADO