


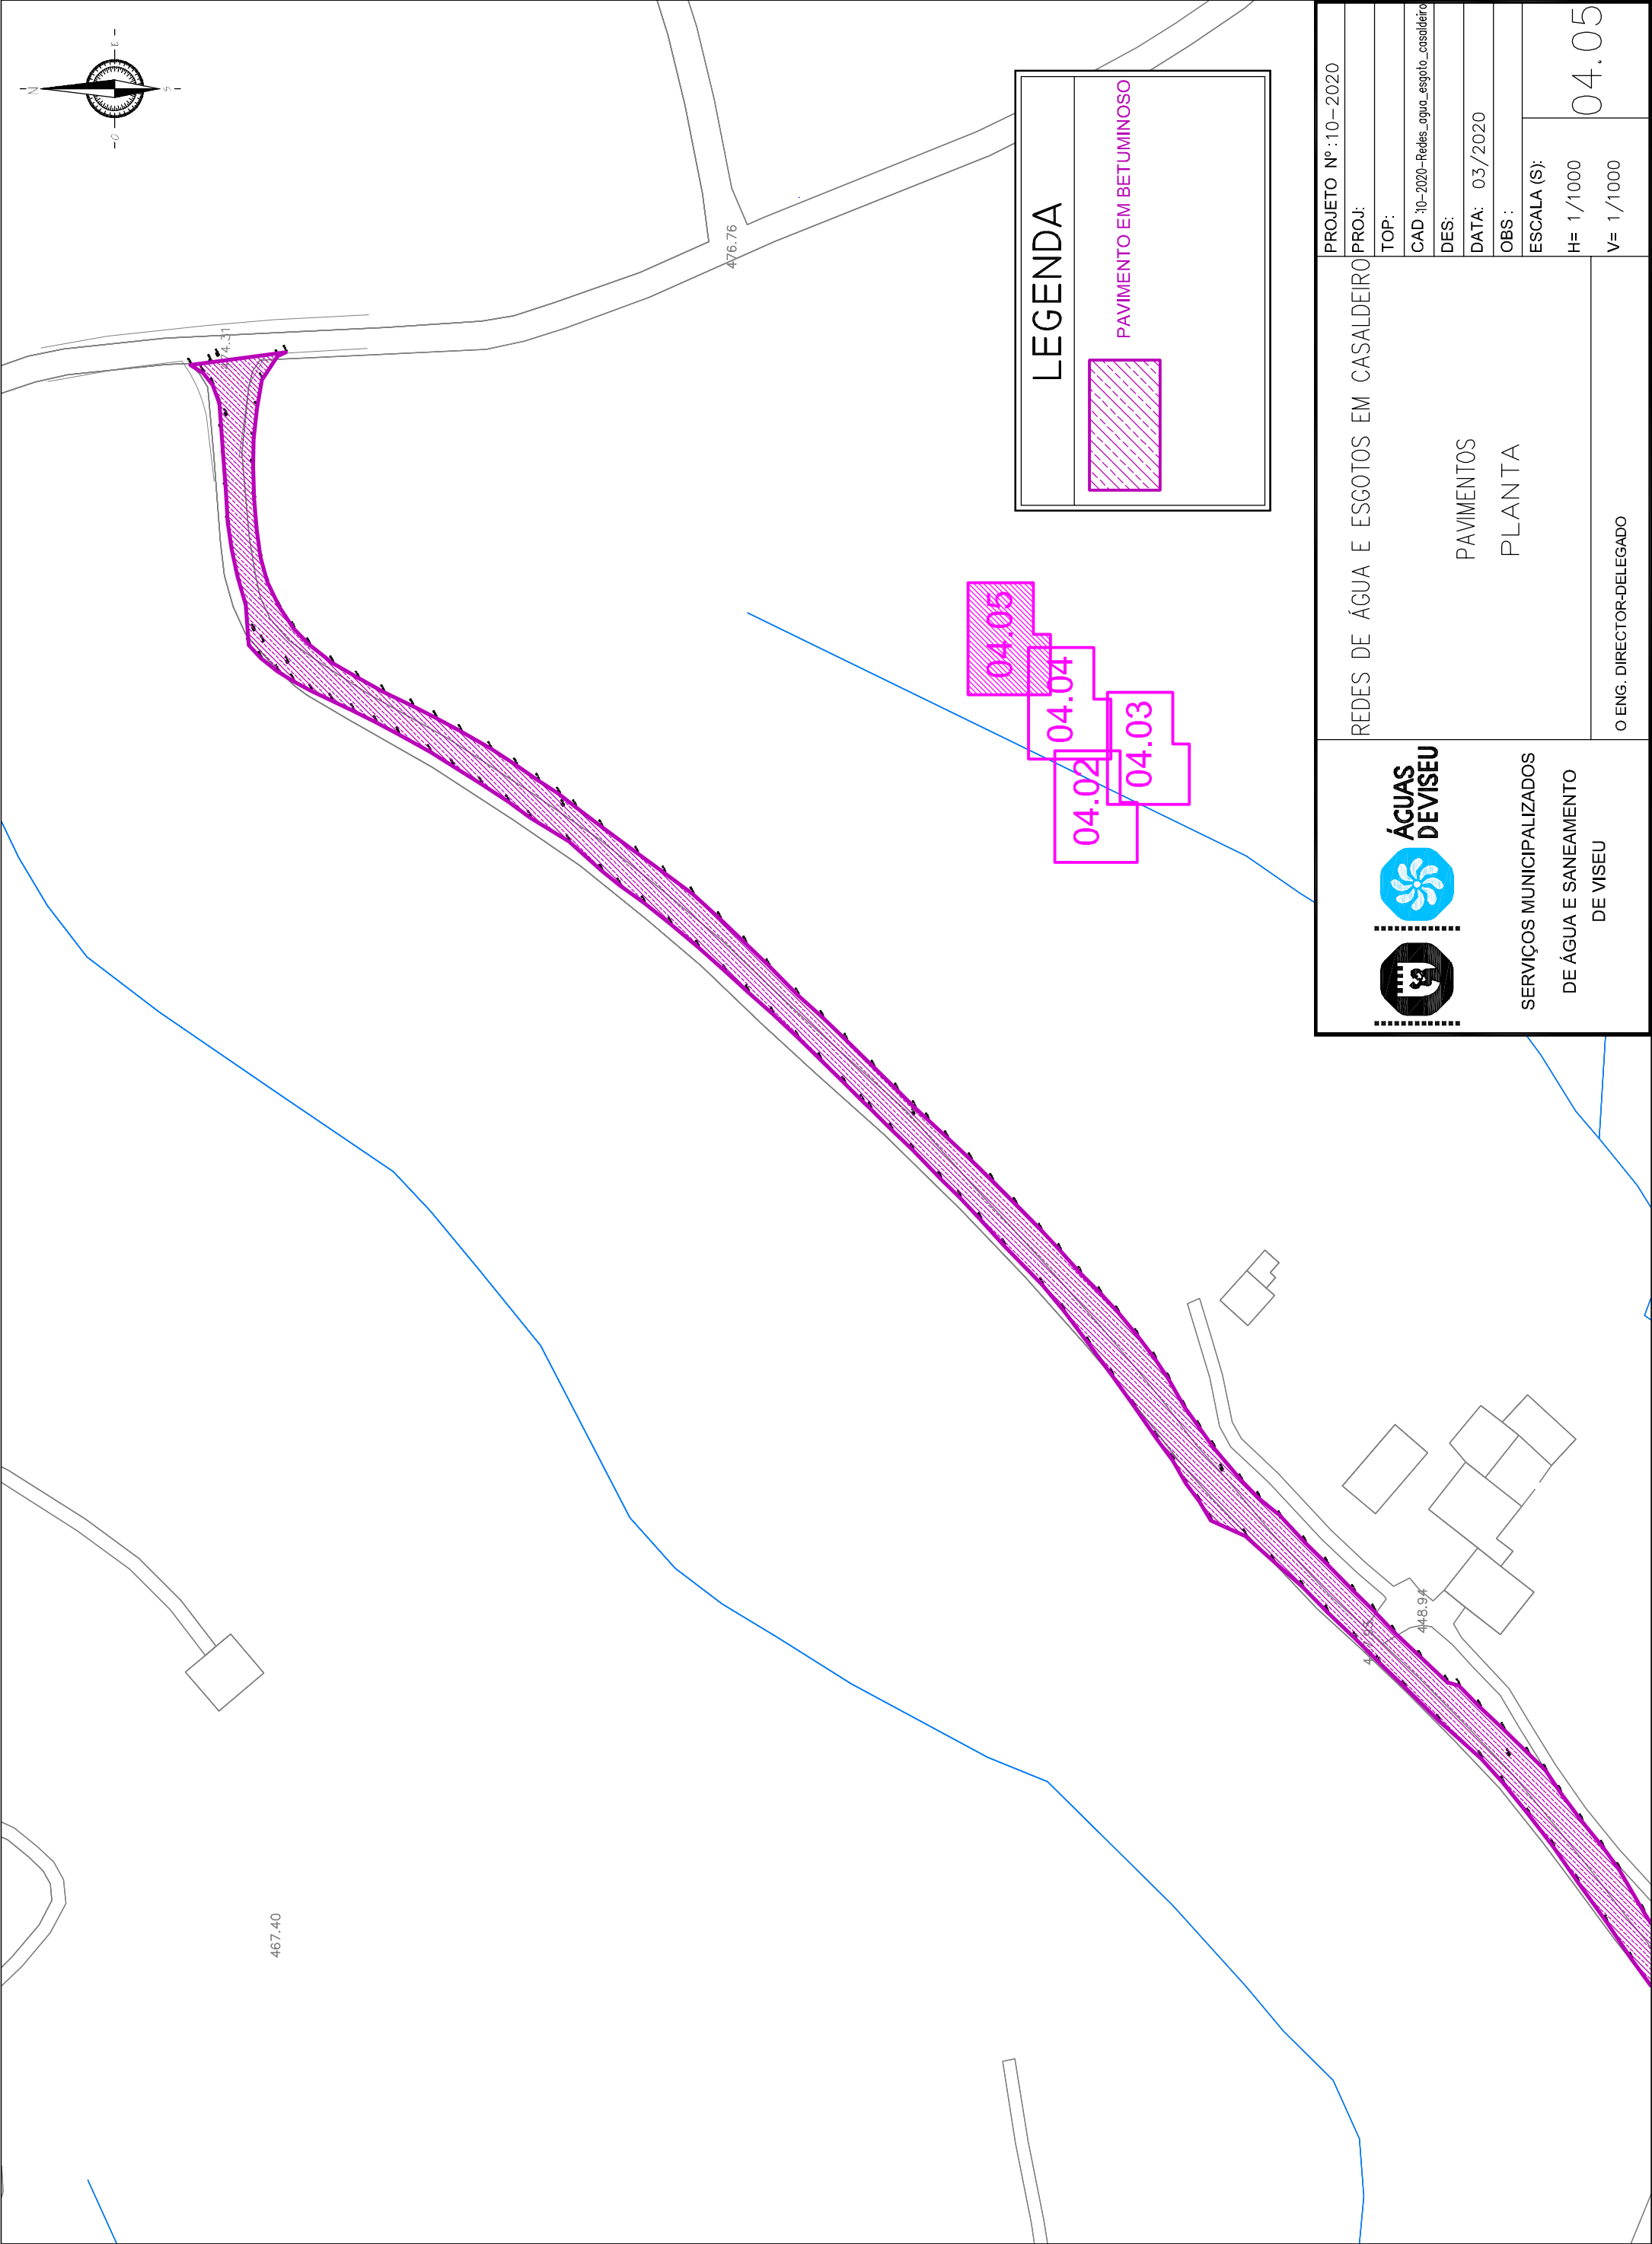

PROJETO Nº : 10-2020		REDES DE ÁGUA E ESGOTOS EM CASALDEIRO	
PROJ:		PAVIMENTOS	
TOP:		PLANTA	
CAD : 10-2020-Redes_agua_esgoto_casalheiro		O ENG. DIRECTOR-DELEGADO	
DES:		04.05	
DATA: 03/2020		H= 1/1000	
OBS :		V= 1/1000	
ESCALA (S):			