


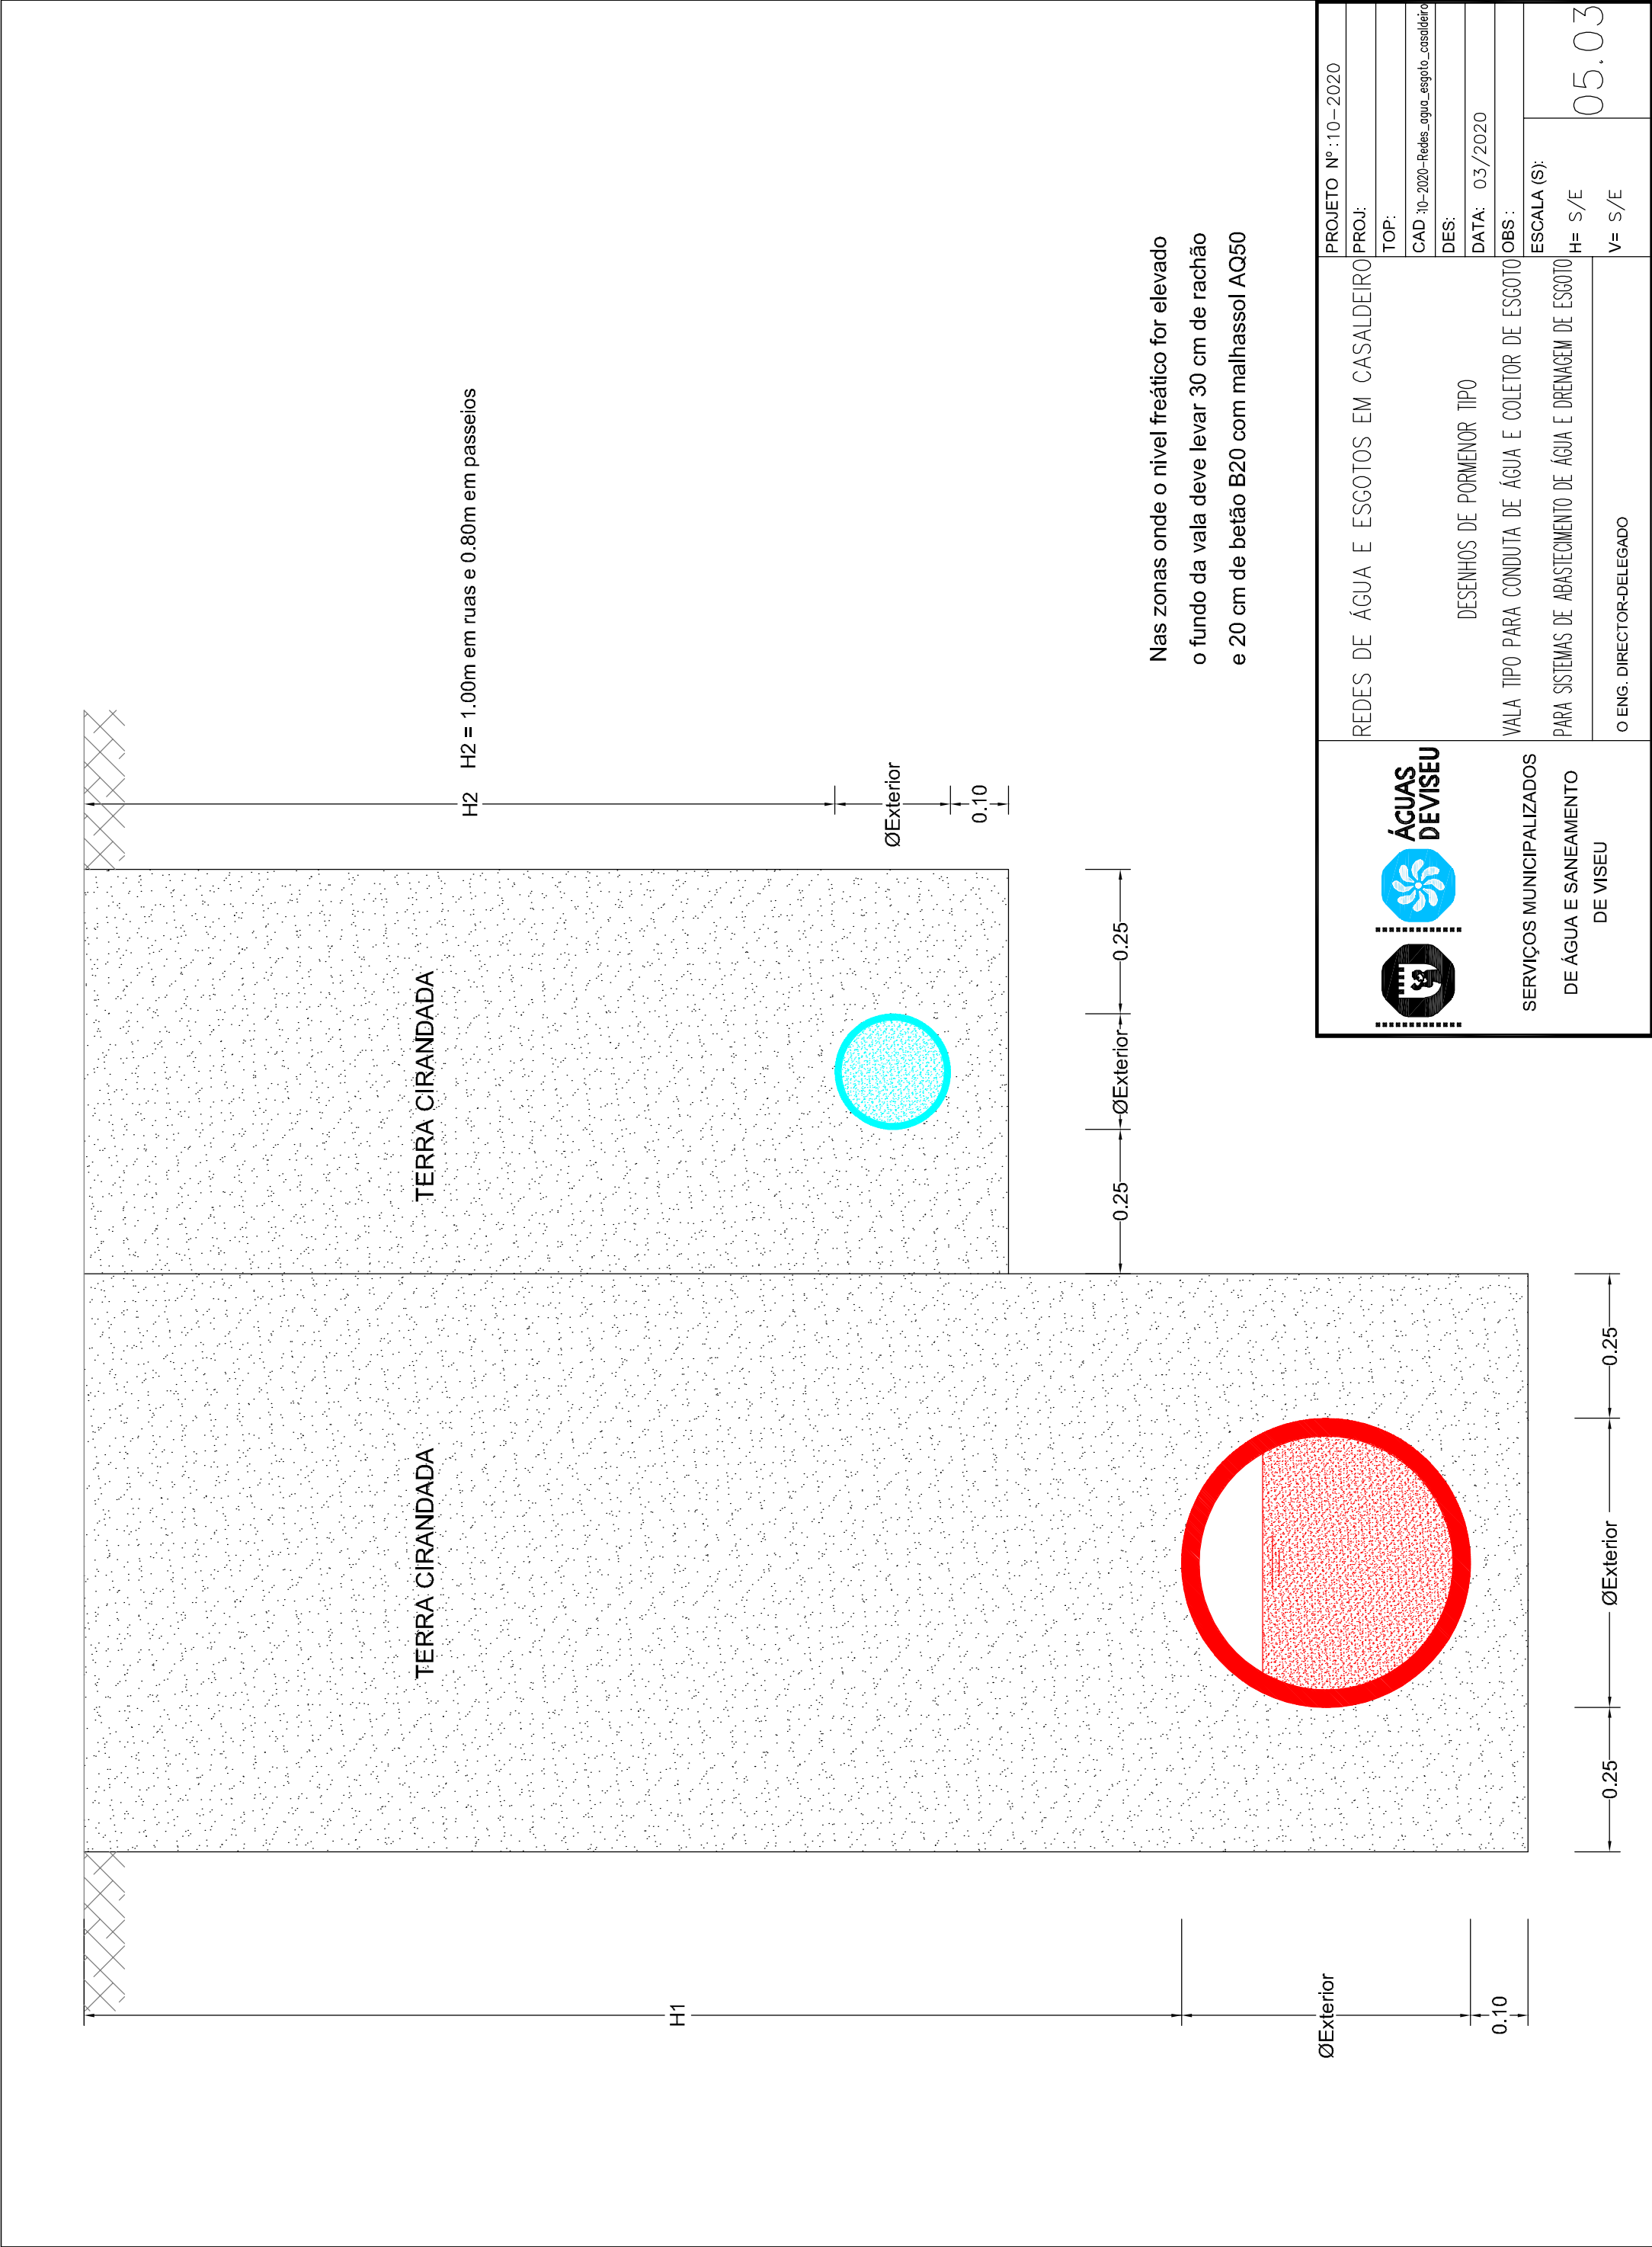

 SERVIÇOS MUNICIPALIZADOS DE ÁGUA E SANEAMENTO DE VISEU	REDES DE ÁGUA E ESGOTOS EM CASALDEIRO	PROJETO Nº : 10 – 2020
		PROJ:
		TOP:
		CAD : 10-2020-Redes_espoto_casaldeiro
		DES:
DESENHOS DE PORMENOR TIPO		DATA: 03/2020
VALA TIPO PARA CONDUITA DE ÁGUA E COLETOR DE ESGOTO		OBS :
O ENG. DIRECTOR-DELEGADO	PARA SISTEMAS DE ABASTECIMENTO DE ÁGUA E DRENAGEM DE ESGOTO	ESCALA (S):
	H= S/E	
	V= S/E	
		05.03