
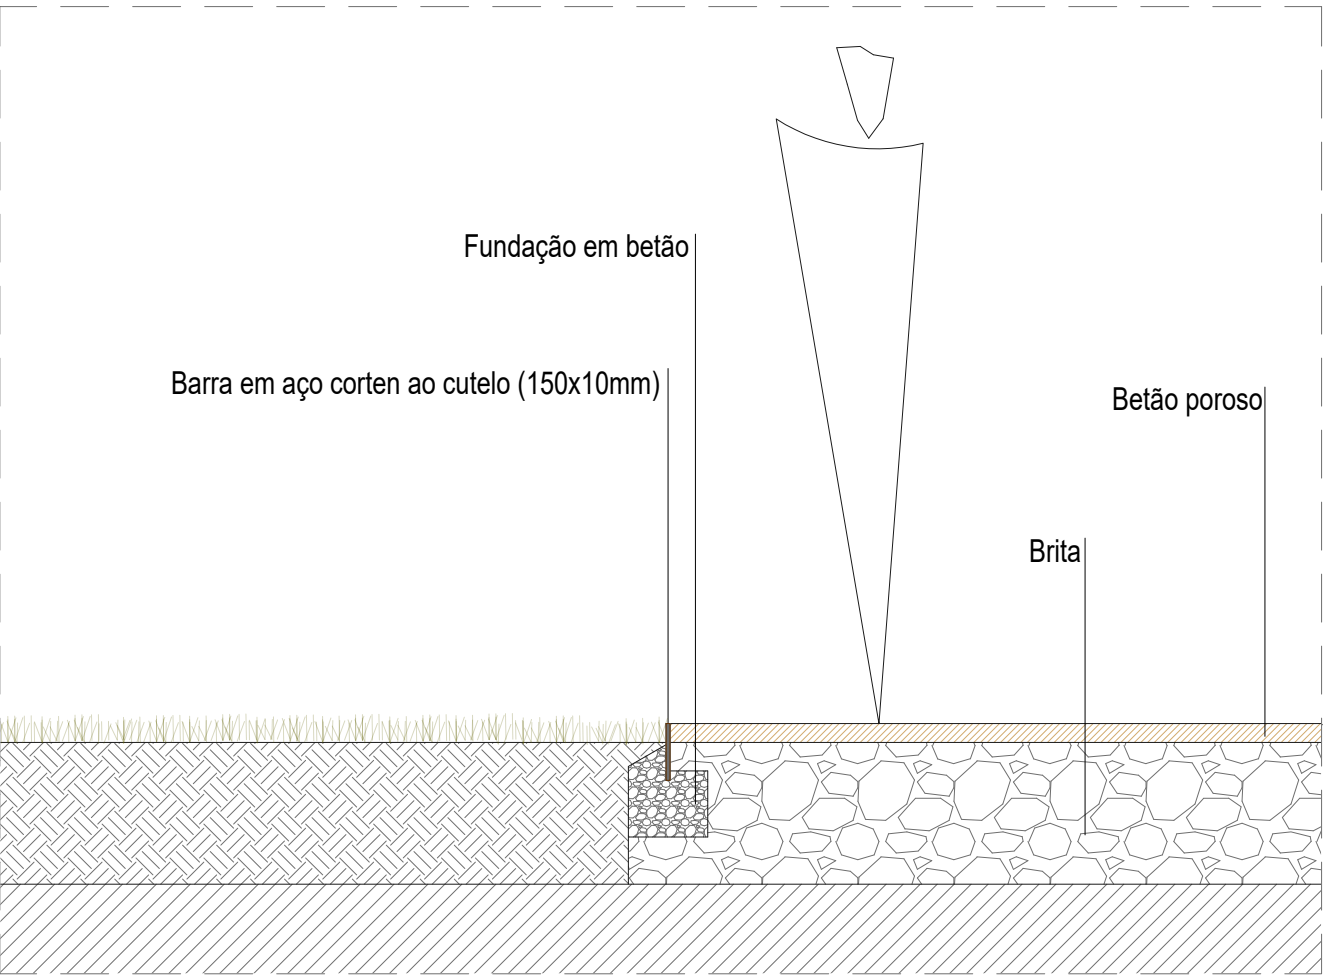


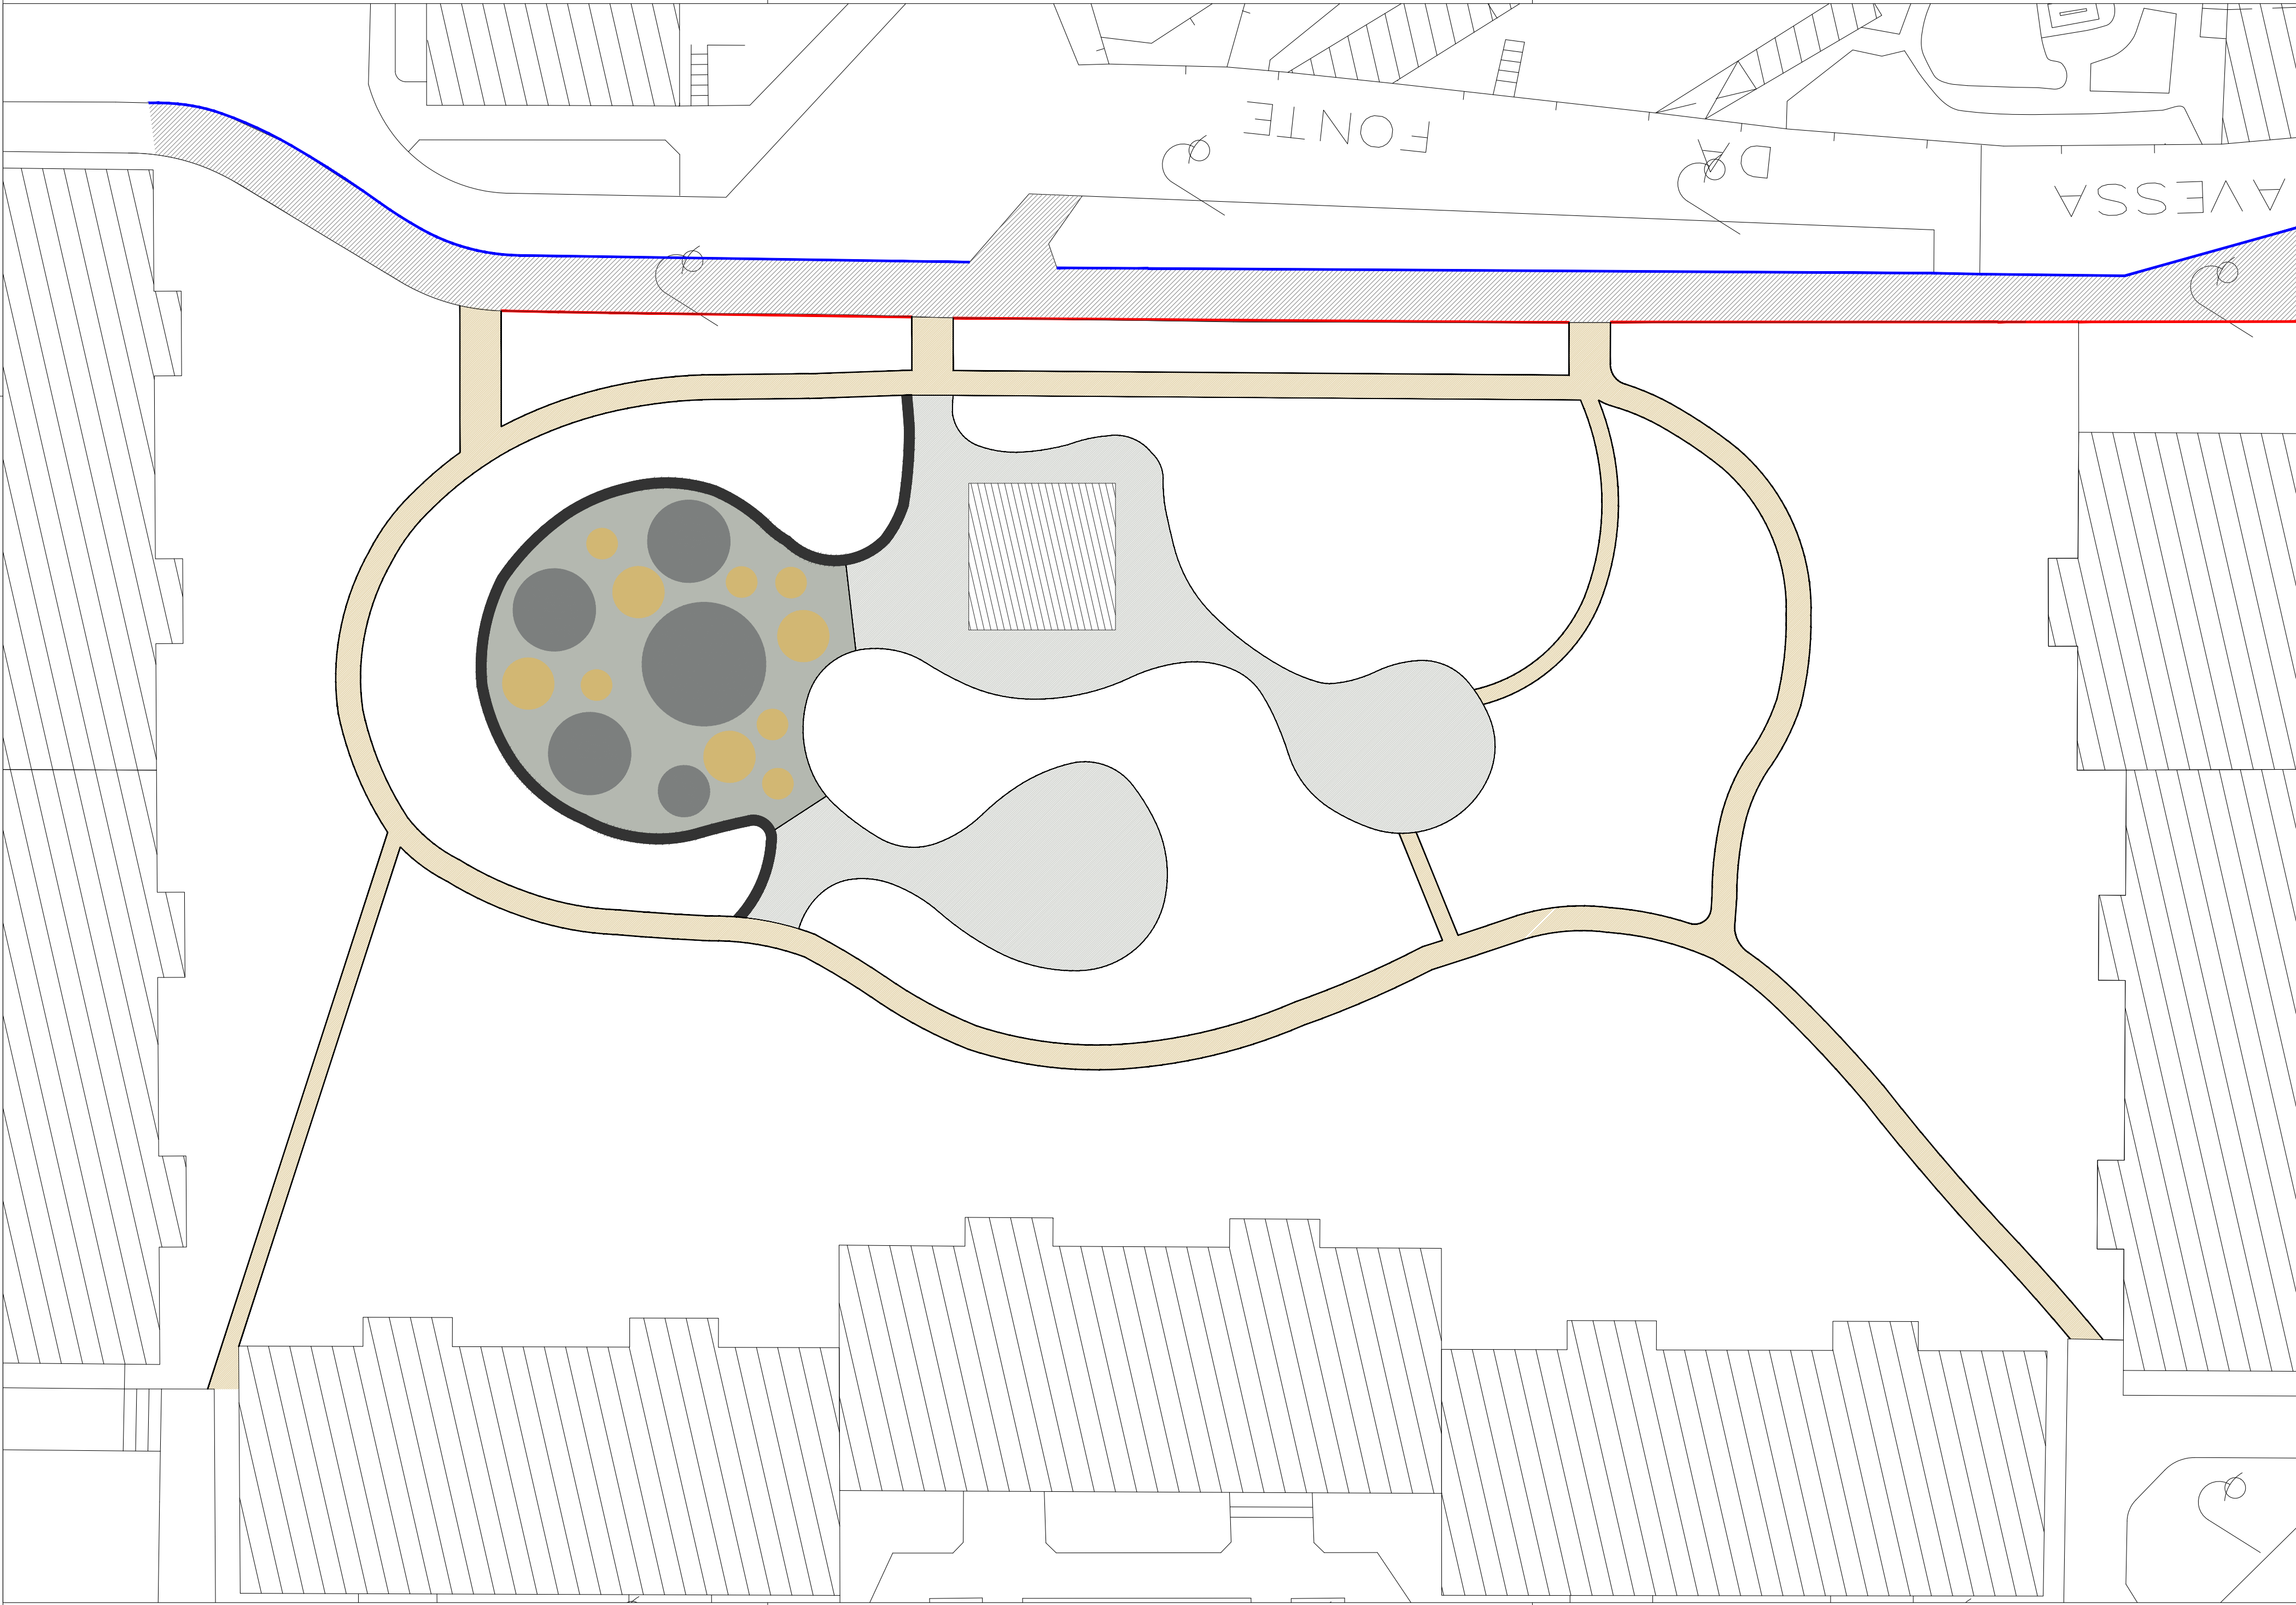

- Pavimento de estadia/circulação**
- Betão poroso cor cinza, RAL 7038 (308m²)
 - Betão poroso cor amarelo torrado, RAL 1002 (307m²)
 - Betuminoso (328m²)
- Pavimento de segurança em borracha "in situ"**
- Camada de amortecimento SBR altura 70mm+camada de revestimento EPDM 10mm, cor cinza, RAL 7038 (125m²)
 - Camada de amortecimento SBR altura 70mm+camada de revestimento EPDM 10mm, cor cinza, RAL 7037 (71m²)
 - Camada de amortecimento SBR altura 70mm+camada de revestimento EPDM 10mm, cor amarelo torrado, RAL 1002 (30m²)
- Perfil metálico com tratamento anti corrosivo, espessura 10mm, altura 150mm (651ml)
 - Guia de betão igual à existente (107ml)
 - Lancil de betão igual ao existente (85ml)