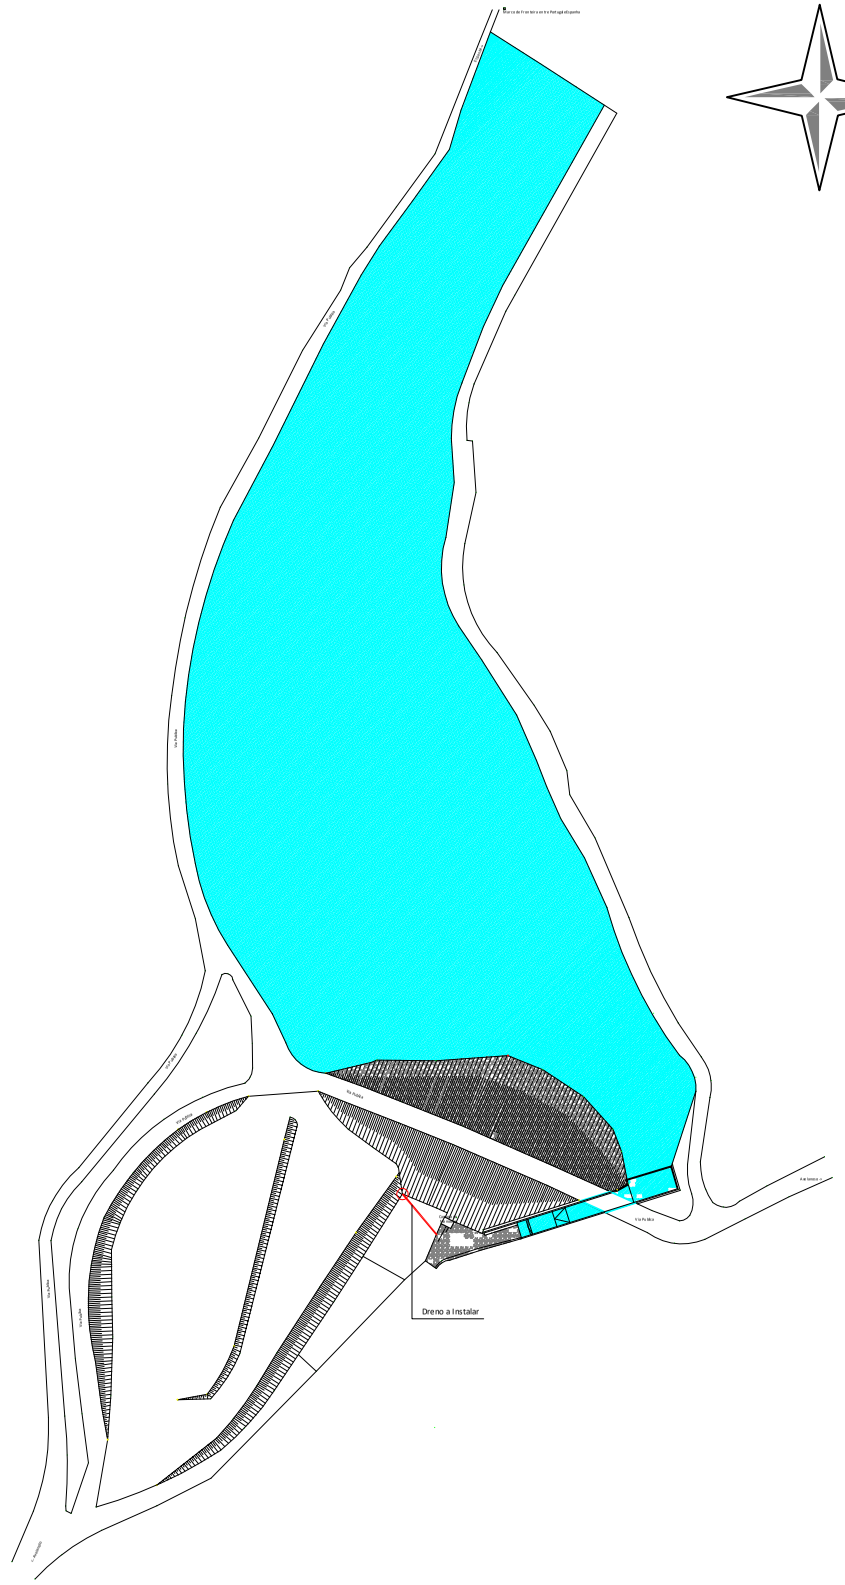

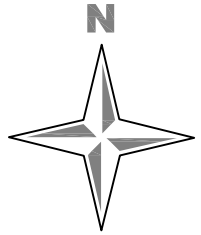

Recipiente

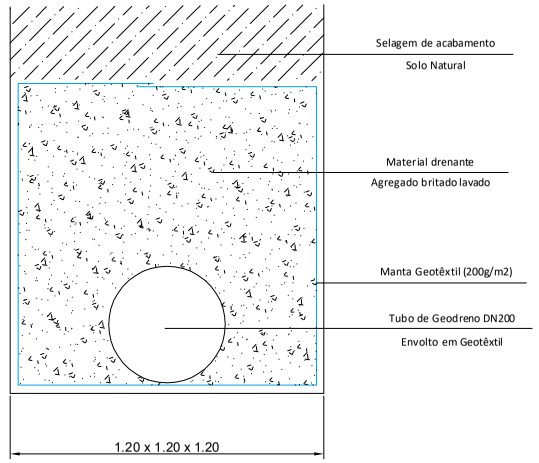

Dreno

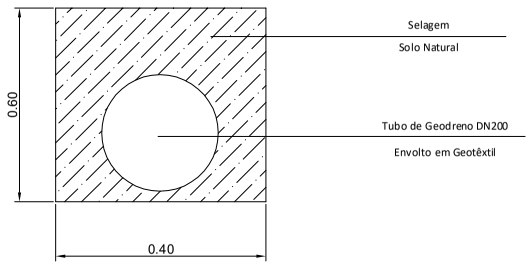

CÂMARA MUNICIPAL DE VIMIOSO

INTERVENÇÃO NO DESCARREGADOR DE SUPERFICIE DO REGADIO DE AVELANOSO
PARA DEFESA DA FLORESTA CONTRA INCÊNDIOS E BENEFICIAÇÃO DE REGADIOS TRADICIONAIS

PLATAFORMA DE ACESSO A MEIOS DE COMBATE A INCÊNDIOS FLORESTAIS

	NOME:	RUB.	DATA:	DESENHO Nº
LEVANTOU				DES 04
DESENHOU				
PROJECTOU				ESCALA:
APROVOU				