


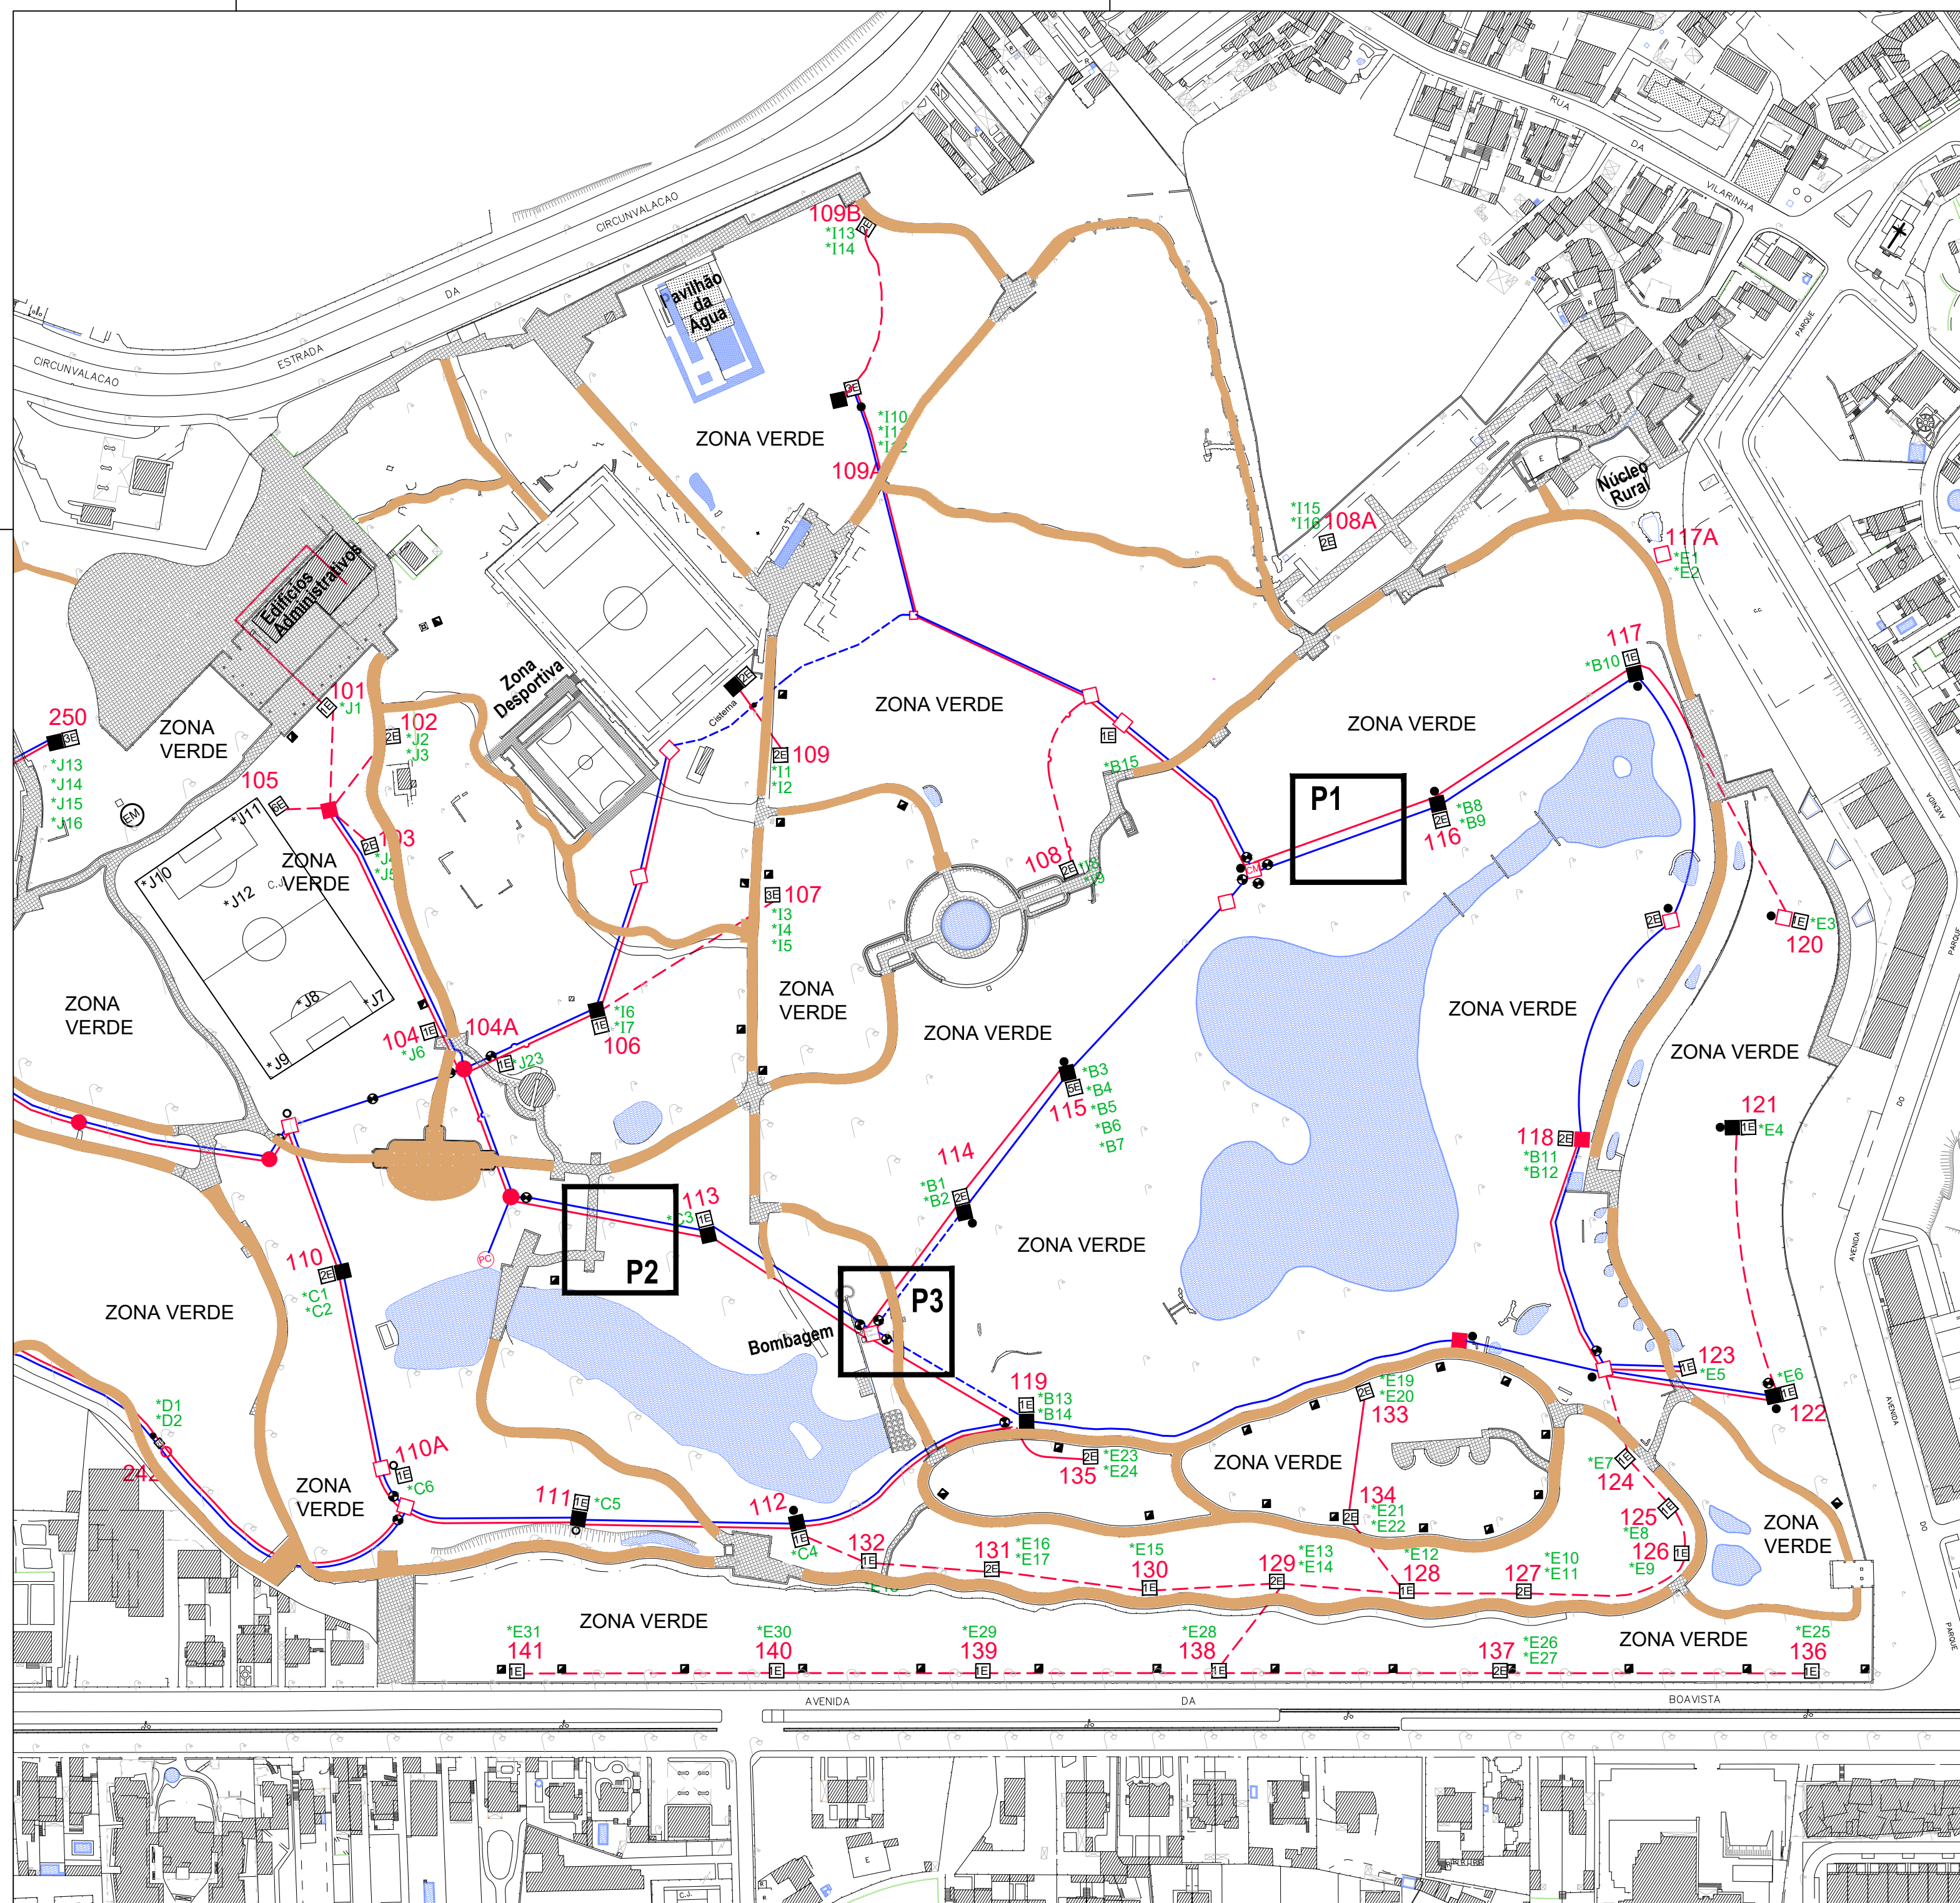

FOTOGRAFIAS DE DETERMINADAS CAIXAS



Fotografia da Caixa 104A



Fotografia da Caixa 106



Fotografia da Caixa 113



Fotografia da Caixa 119



Fotografia da Caixa 117



Fotografia da Caixa 118

LEGENDA

- Pavimento em macadame com acabamento em sarrisca
- Pavimento em cubos / paralelepípedos
- Tubagem de Ø200 mm (a não intervir)
- Tubagem de Ø200 mm (a intervir)
- Cabo Eléctrico (a não intervir)
- Cabo Eléctrico a intervir
- Câmaras de Visita
- Câmara de Manobra
- Electrovalvulas
- Tomadas "Bauer"
- Tomada de água
- Válvulas
- Poço de Captação
- Estação Meteorológica

Departamento Municipal de Espaços Verdes e Gestão de Infraestruturas
Divisão Municipal de Estrutura Verde

PARQUE DA CIDADE
"Substituição da conduta da rede de rega do Parque da Cidade - 1ª. Fase"
PLANTA DE TRABALHO

Técnicos: Evandro Ribeiro
Filomena Matos
José Teixeira
Escala: 1/2000

Data: Março 2021
Des. nº: 02