


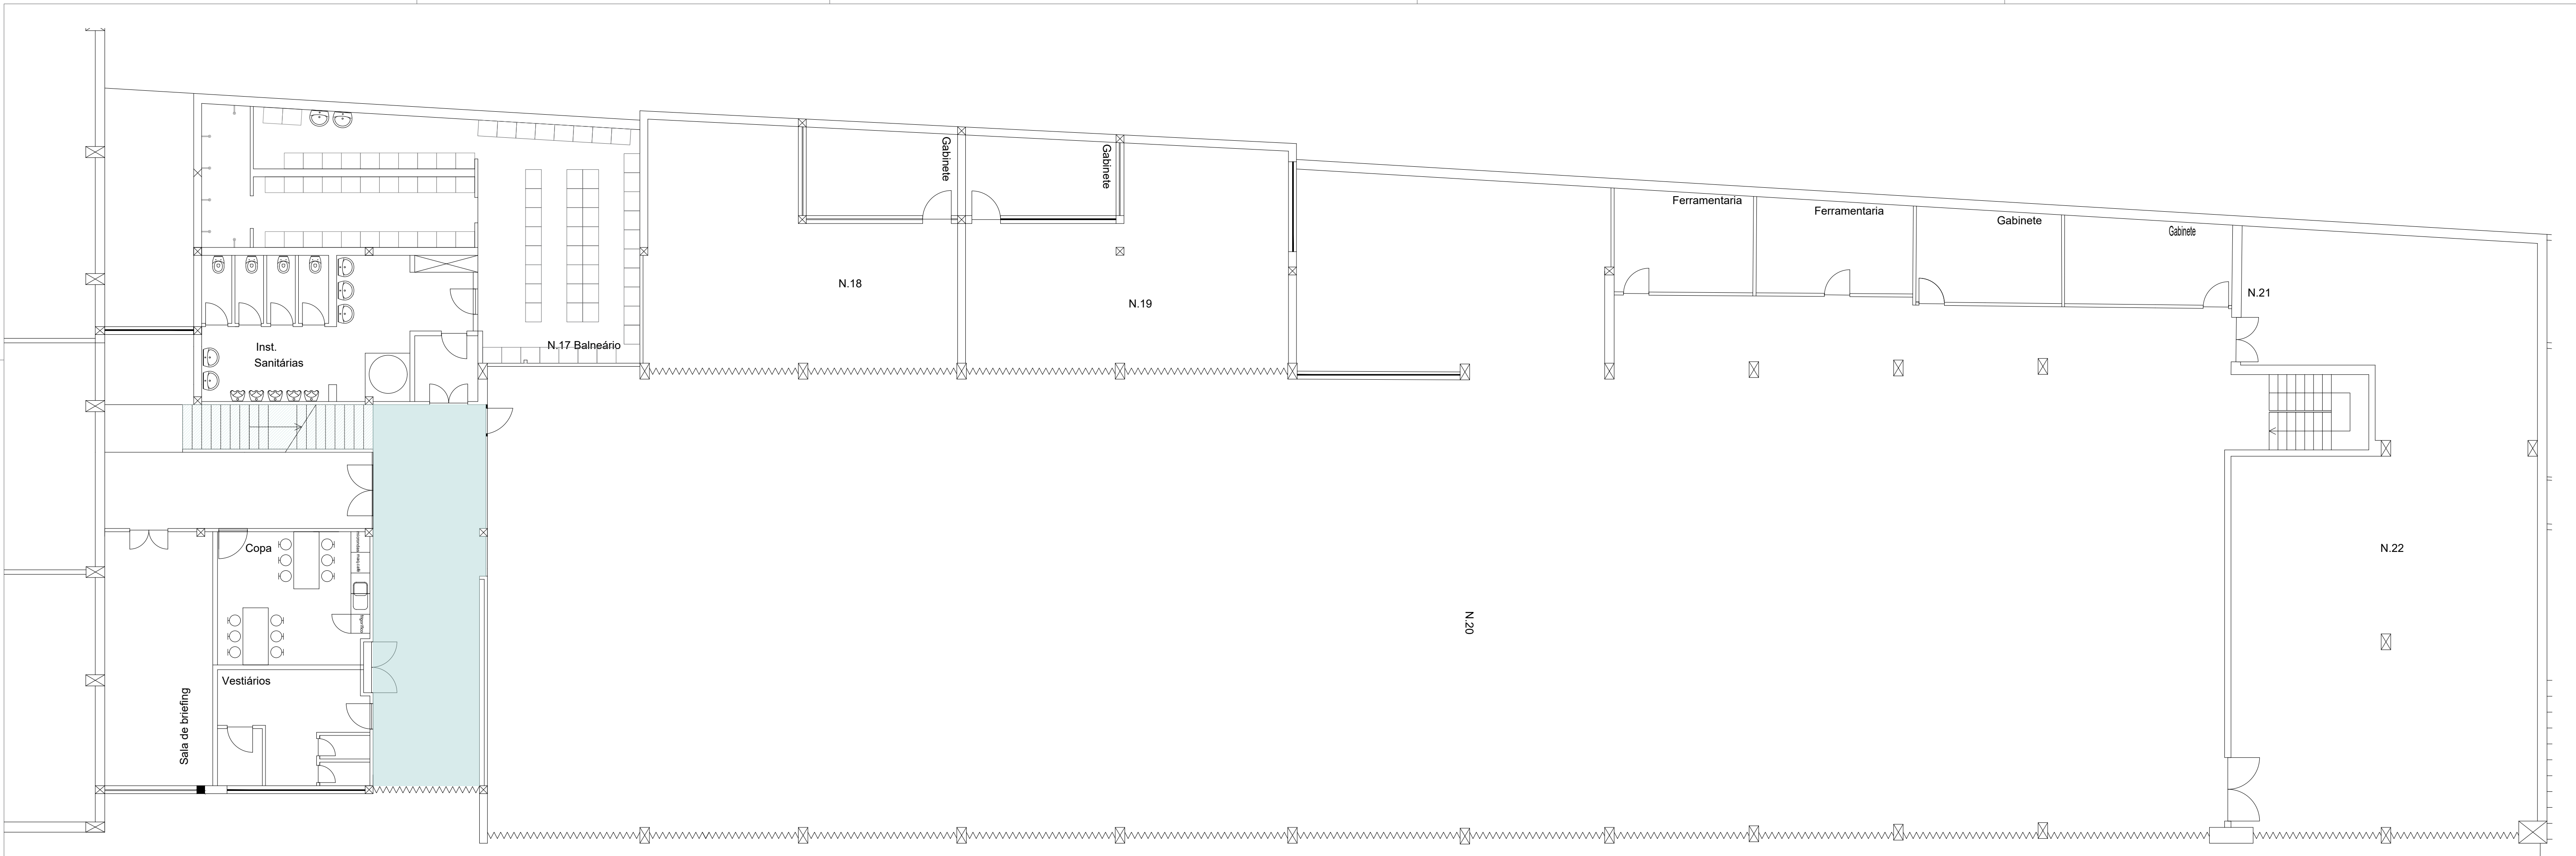

Oficina de mecanica e escritórios | Piso 0

Escadas - Aplicação de tinta Epóxi (incluindo rodapé) sem massa de regularização

Pavimento - a regularizar com aplicação de tinta Epóxi = 42m²