


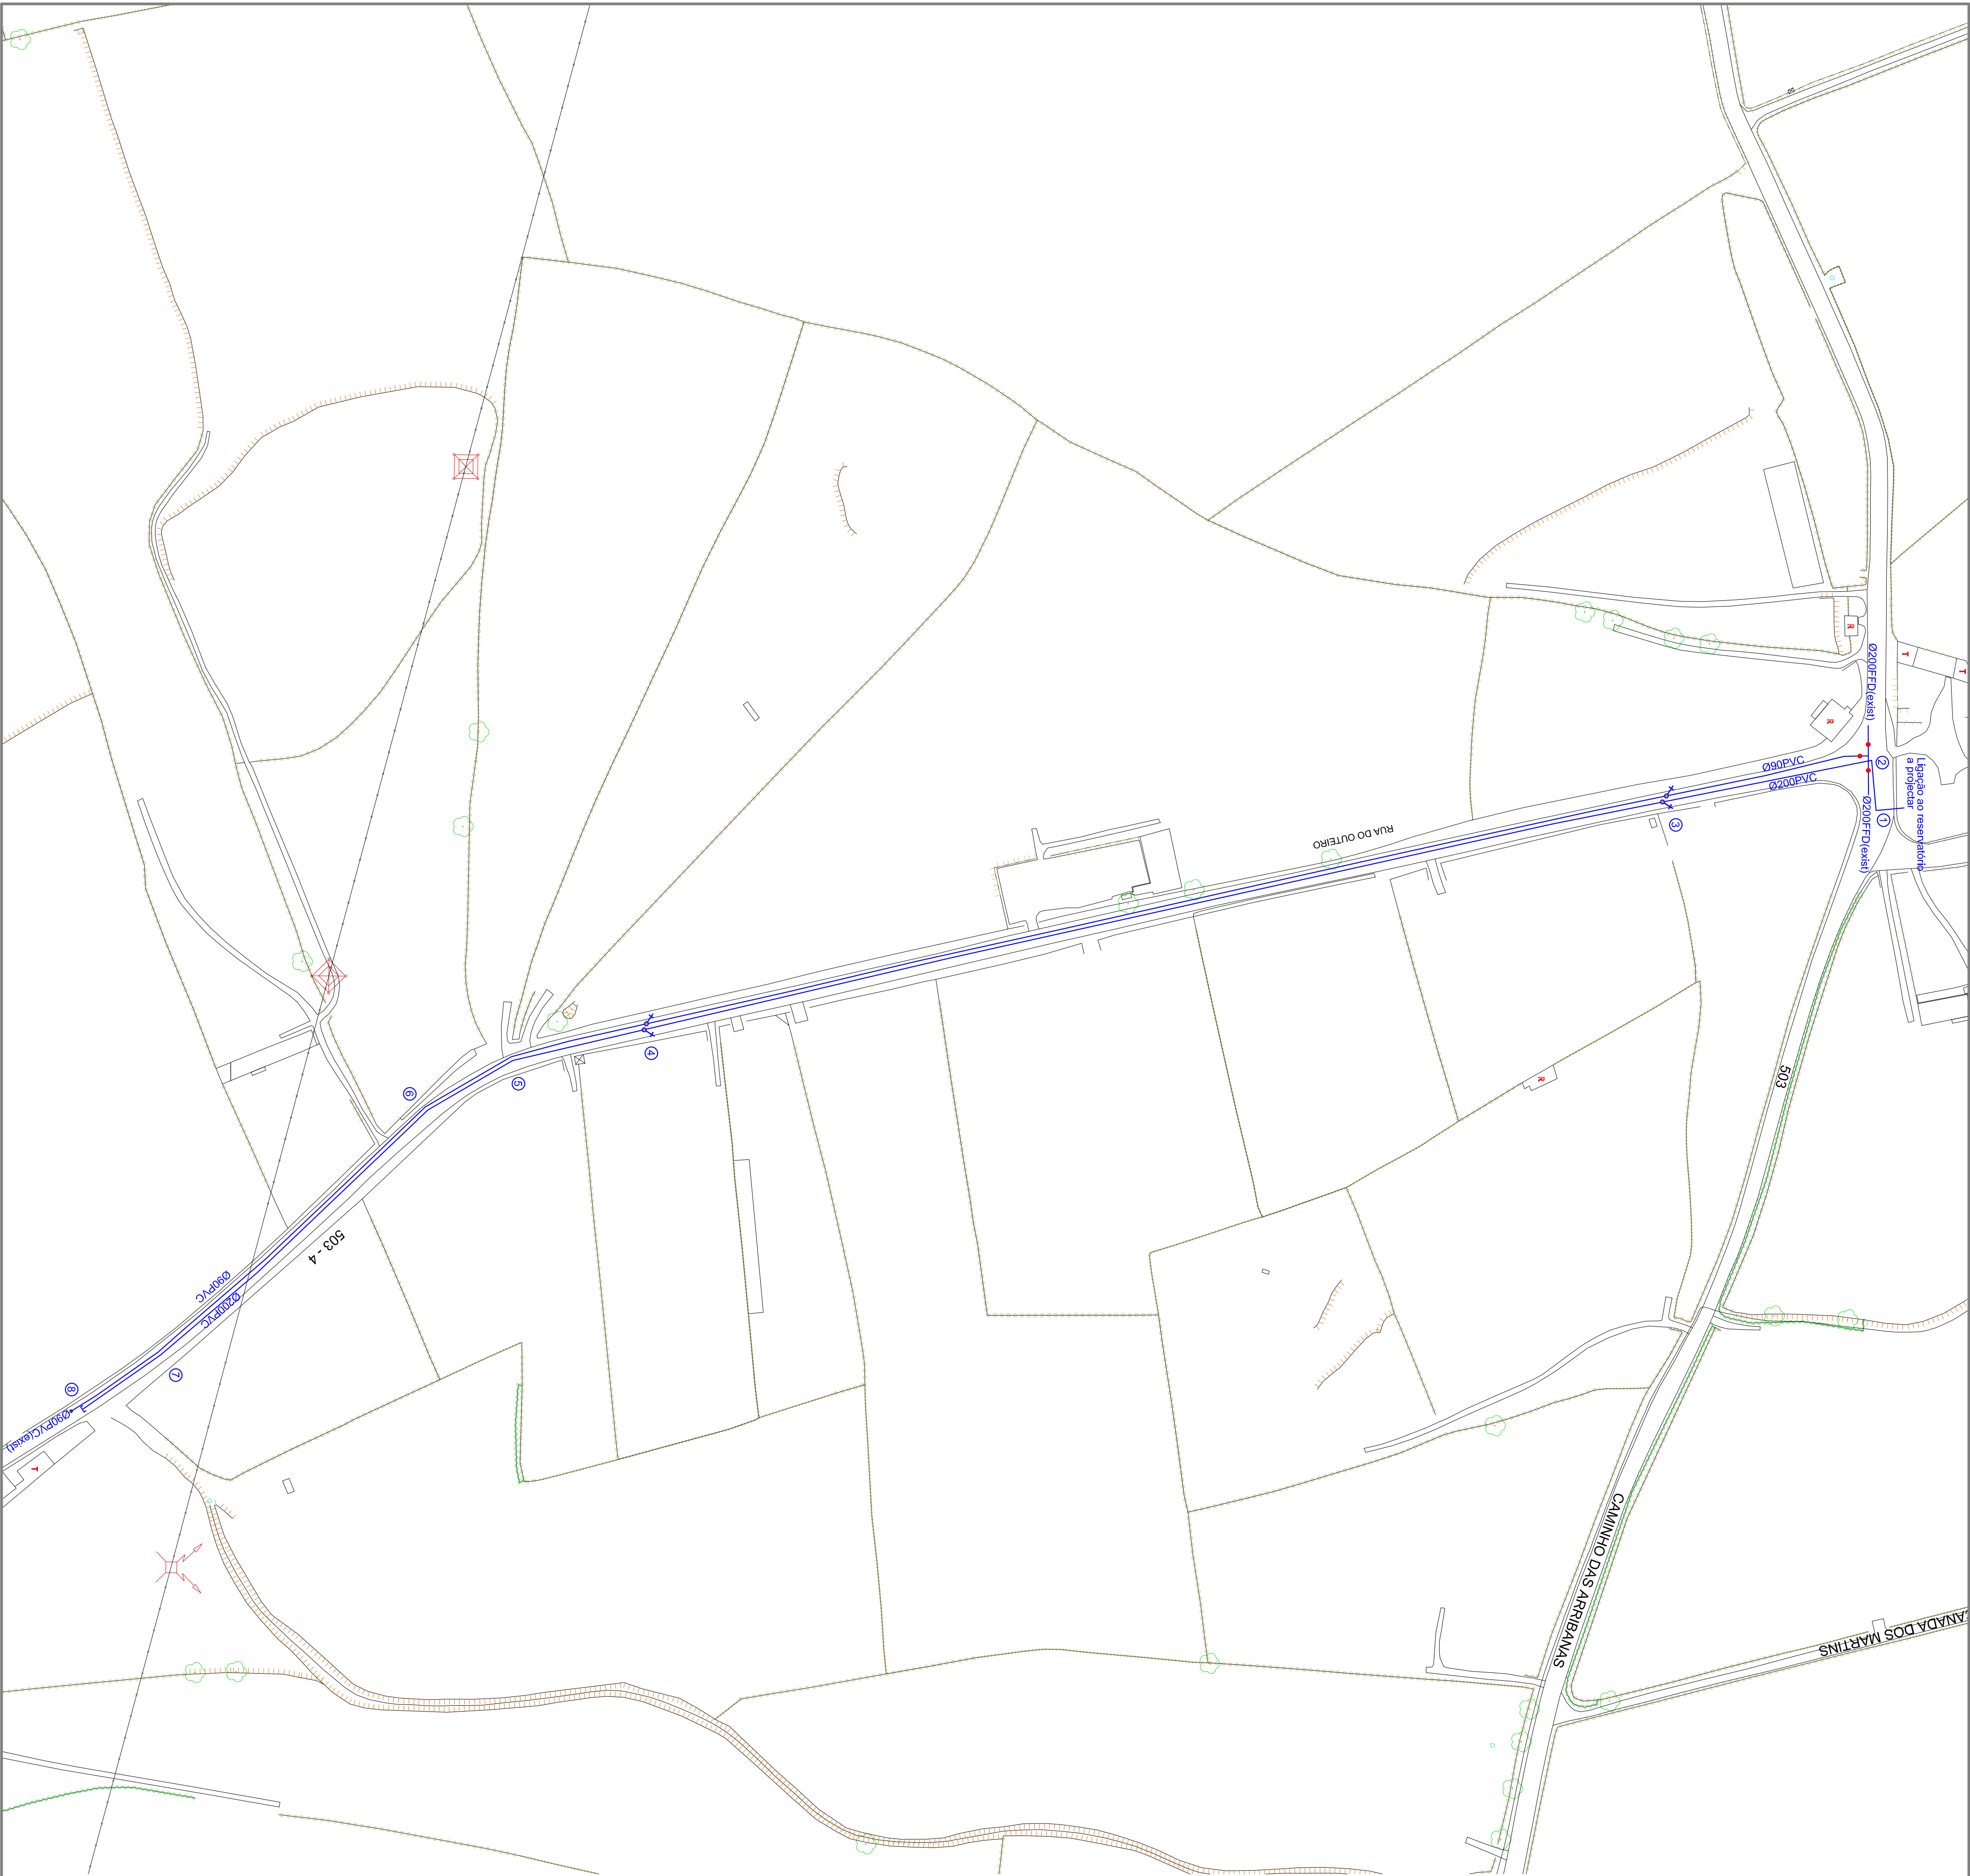

PROJ.			Escalas
DES.	20-11		
TOP.		1:1000	
COP.			
VER.			
DESENHO Nº	02		
SUBSTITUI:			
SUBSTITUIDO POR:			

Município de Ponta Delgada	
Serviços Municipais de Água e Saneamento	
Obra nº 13/05 - Substituição de parte da rede de distribuição de água na Rua do Outeiro - Antas	
REDE DE DISTRIBUIÇÃO DE ÁGUA	
PLANTA	