


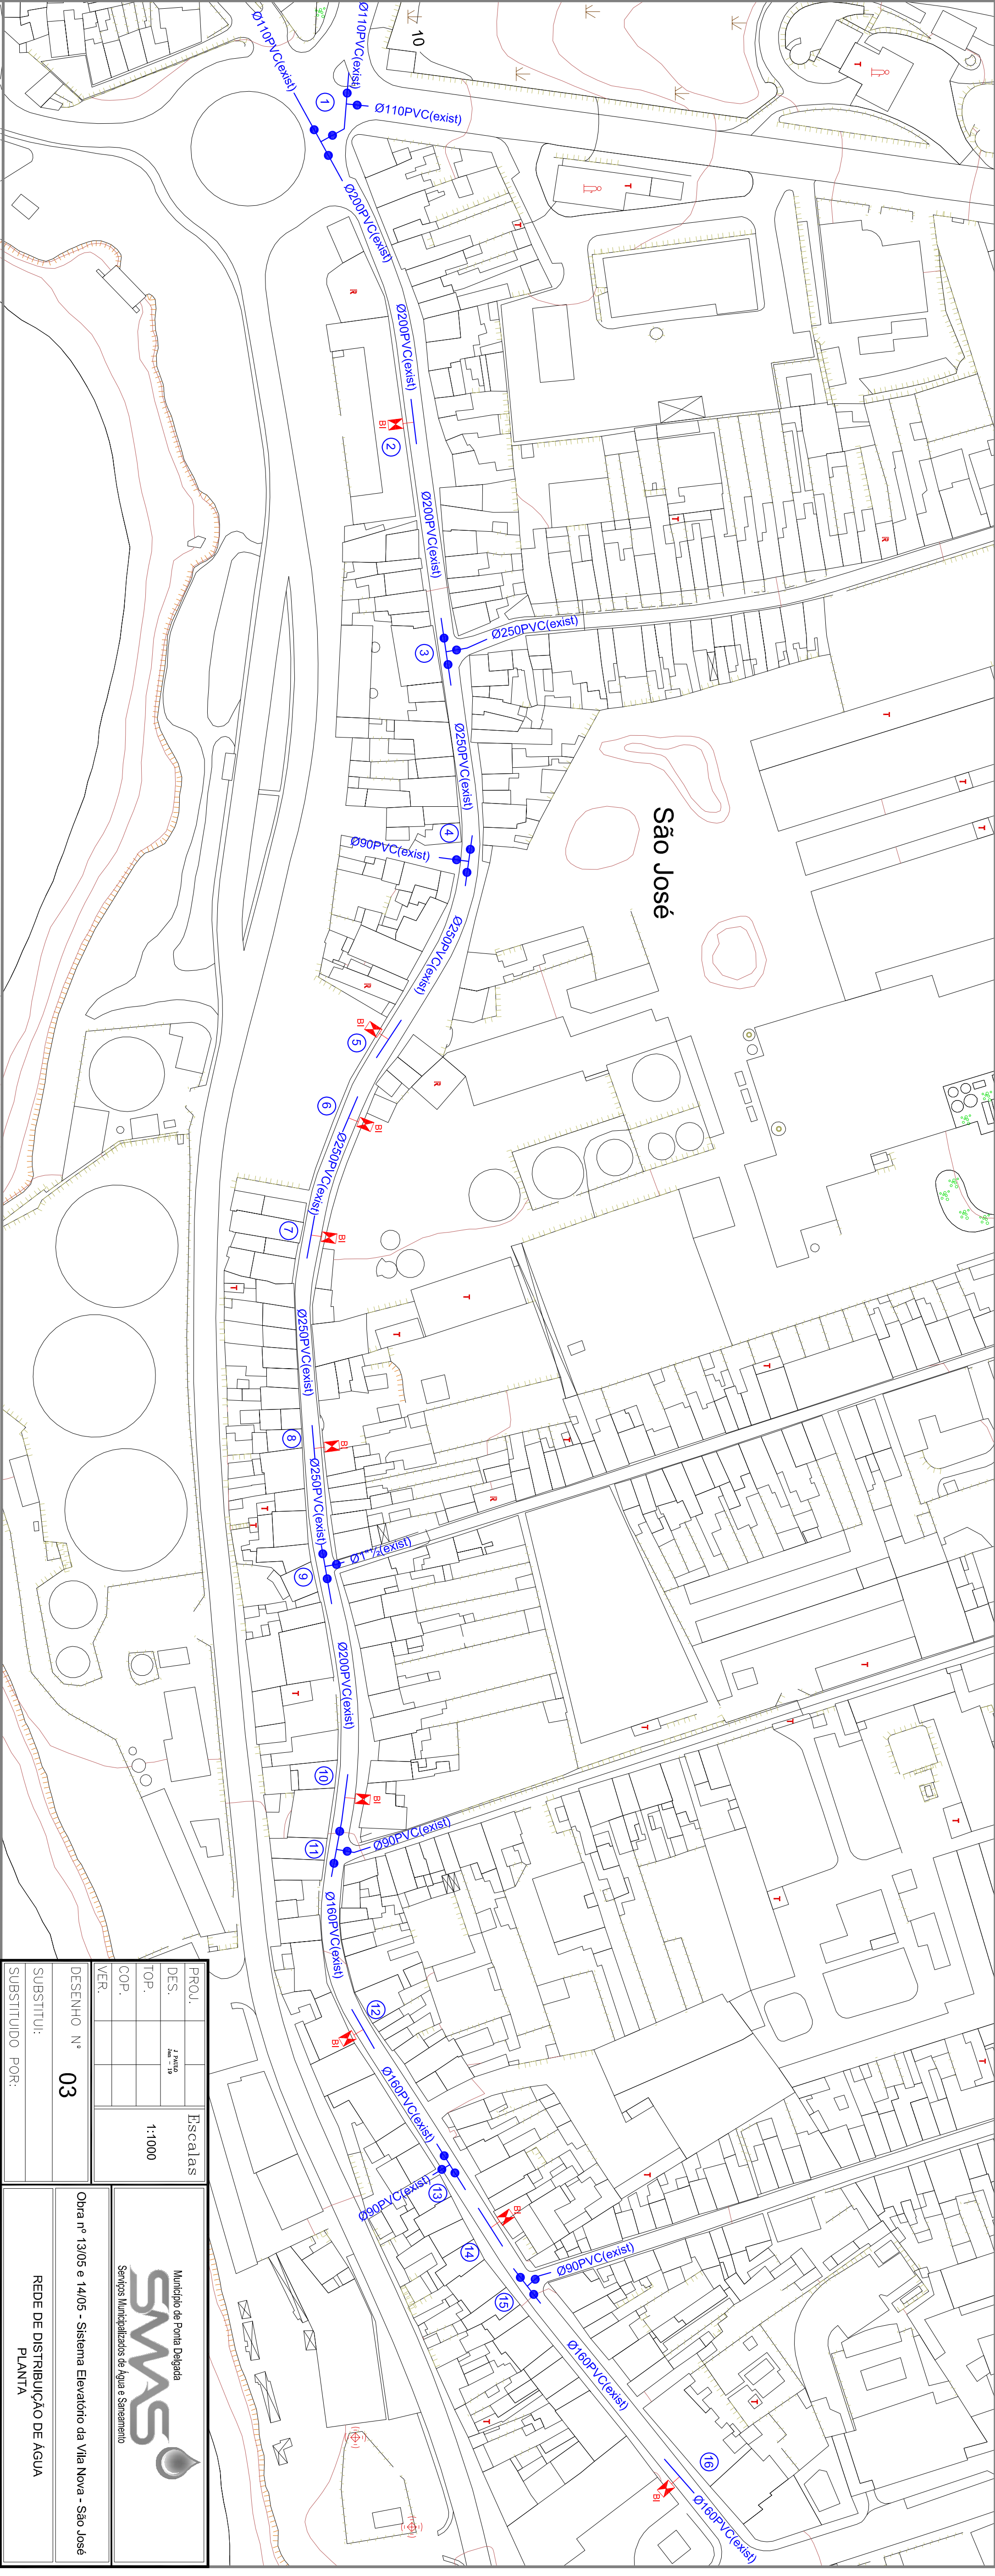

PROJ.	DES.	TOP.	COP.	VER.	Escalas 1:1000
	2. JUNHO Ano 19				
DESENHO N° 03					
SUBSTITUI:					
SUBSTITUIDO POR:					

 Município de Ponta Delgada Serviços Municipalizados de Água e Saneamento	Obra nº 13/05 e 14/05 - Sistema Elevatório da Vila Nova - São José
	REDE DE DISTRIBUIÇÃO DE ÁGUA PLANTA