

**“ESTÁDIO DO CARMO - CÂMARA DE LOBOS – SUBSTITUIÇÃO DO
RELVADO SINTÉTICO”**


PEÇAS DESENHADAS

“ESTÁDIO DE CÂMARA DE LOBOS – SUBSTITUIÇÃO DO RELVADO SINTÉTICO”

INDICE DE PEÇAS DESENHADAS

Lista por nº de folha:

1.01	Planta do Campo de Futebol	1:200
------	----------------------------------	-------

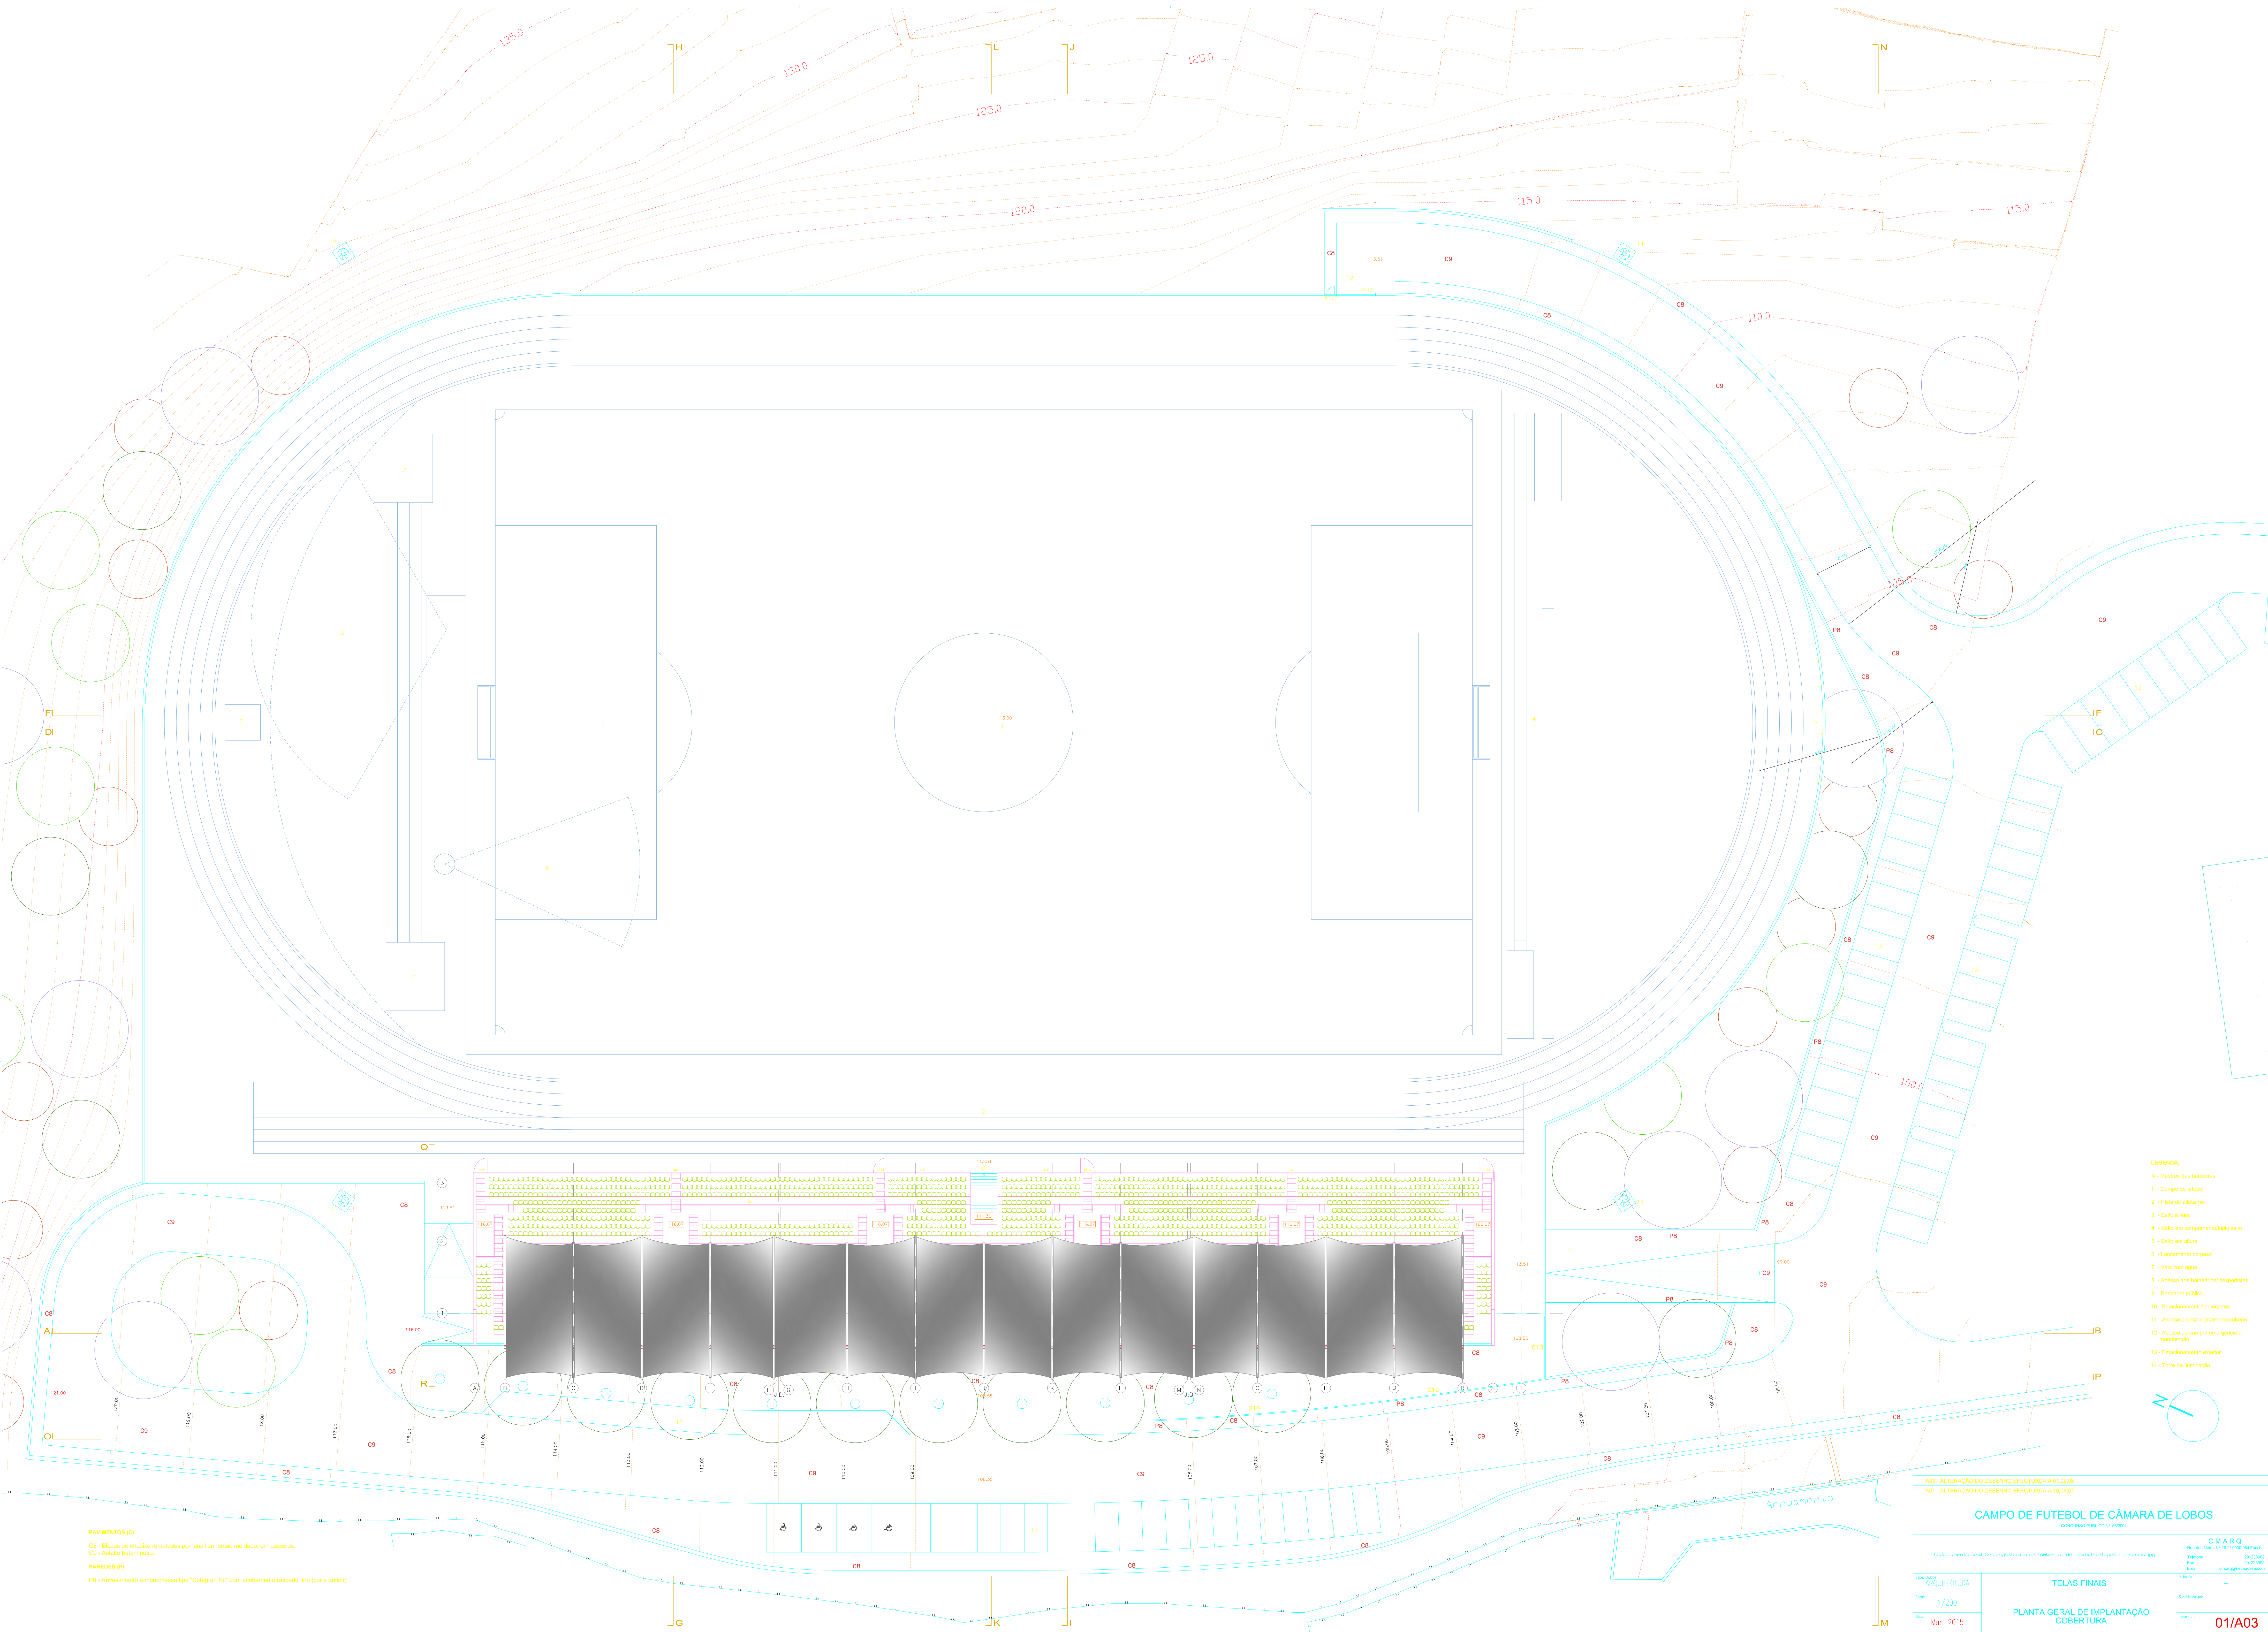

PAVIMENTOS (C)
C2 - Pavimento de cimento Portland por laje em betão moldado, em passeios.
C3 - Asfalto betuminoso.
PAREDES (P)
P8 - Revestimento a monomassa tipo "Cologran No" com acabamento raspado fino (cor a definir)

- LEGENDA:
- A - Mestres das bandeiras
 - 1 - Campo de futebol
 - 2 - Piso de atletismo
 - 3 - Salto à vara
 - 4 - Salto em comprimento/típico salto
 - 5 - Salto em altura
 - 6 - Lançamento de peso
 - 7 - Vela com água
 - 8 - Acesso aos banheiros/depositos
 - 9 - Bancada pública
 - 10 - Estacionamento automóveis
 - 11 - Acesso ao estacionamento coberto
 - 12 - Acesso ao campo emergências e manutenção
 - 13 - Estacionamento exterior
 - 14 - Torre de iluminação

003 - ALTERAÇÃO DO DESENHO EFECTUADA A 01.02.08

001 - ALTERAÇÃO DO DESENHO EFECTUADA A 10.08.07

C:\Documents and Settings\Utilizador\Área de trabalho\logos_corredicoe.jpg

CAMARQ

Rua dos Reis Nº 26 2º 800048 Fátima

Telefone 91229900

Fax 91229902

Email cam.ang@cmfcmatar.com

Arquitetura

1/200

Mai, 2015

TELAS FINAIS

PLANTA GERAL DE IMPLANTAÇÃO COBERTURA

Quilómetros

0

01/A03