


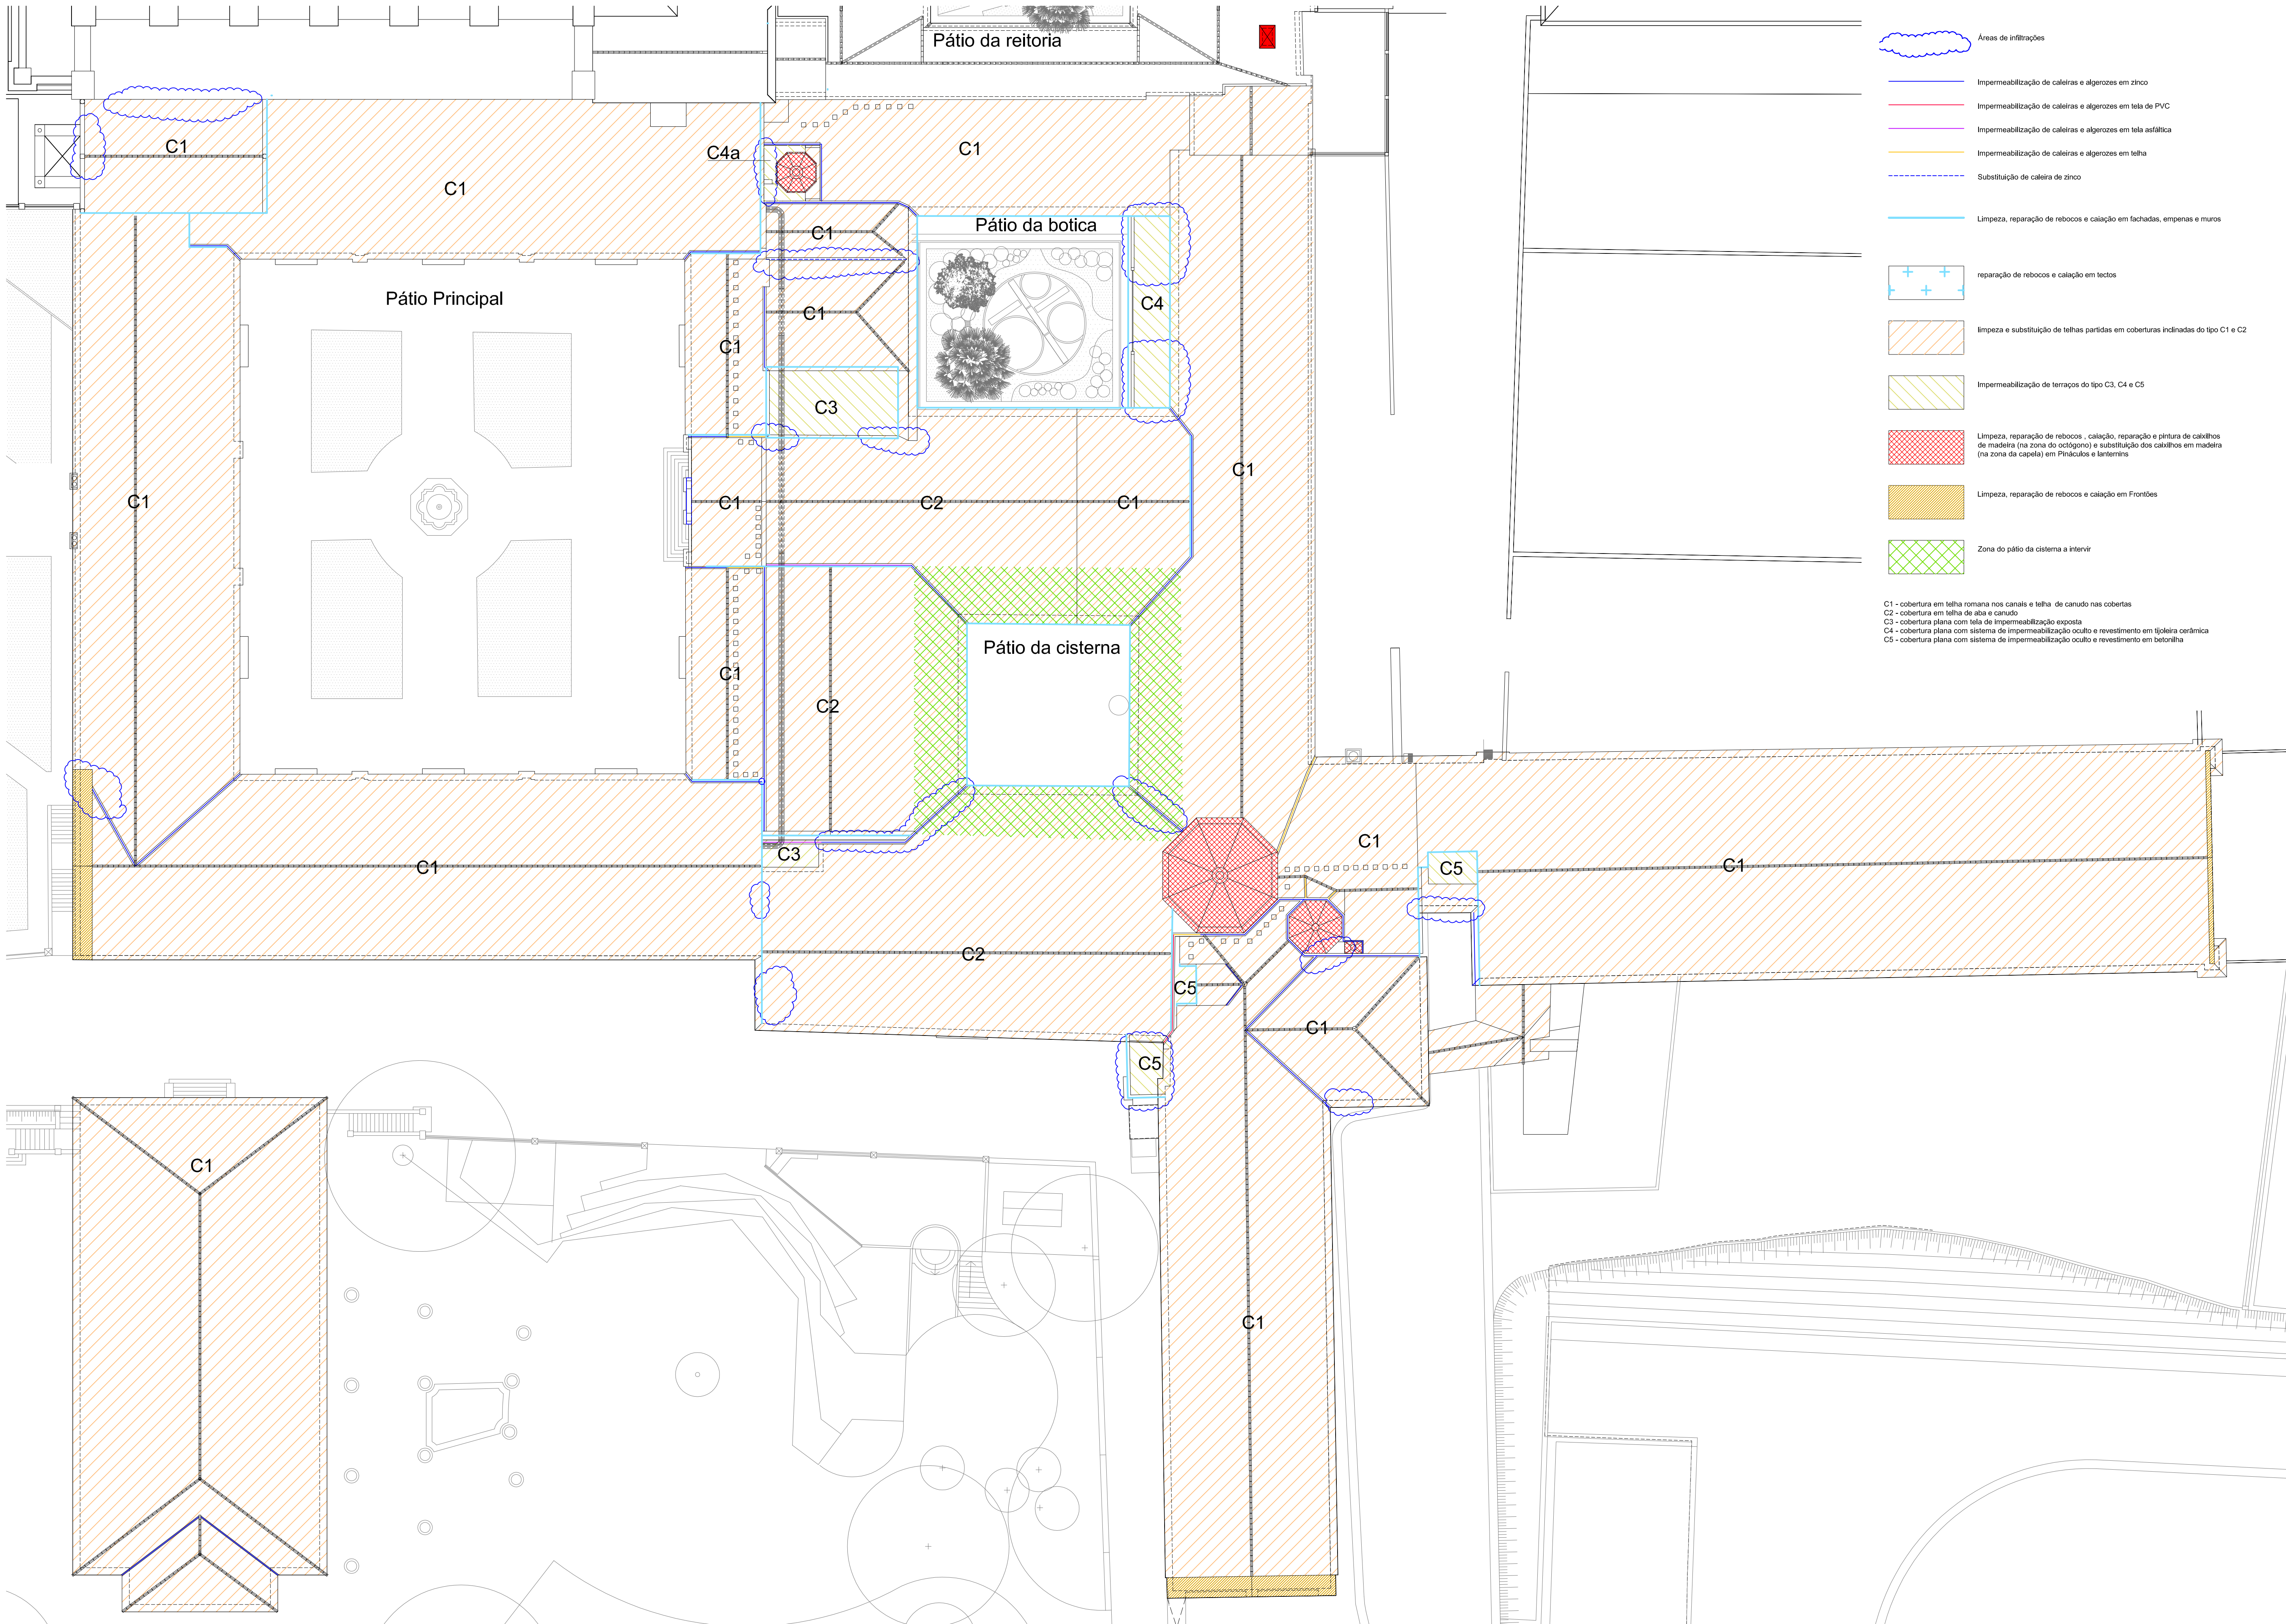

- Áreas de infiltrações
- Impermeabilização de caldeiras e algerozes em zinco
- Impermeabilização de caldeiras e algerozes em tela de PVC
- Impermeabilização de caldeiras e algerozes em tela asfáltica
- Impermeabilização de caldeiras e algerozes em telha
- Substituição de caldeira de zinco
- Limpeza, reparação de rebocos e calação em fachadas, empenas e muros
- reparação de rebocos e calação em tectos
- limpeza e substituição de telhas partidas em coberturas inclinadas do tipo C1 e C2
- Impermeabilização de terraços do tipo C3, C4 e C5
- Limpeza, reparação de rebocos, calação, reparação e pintura de cabalhões de madeira (na zona do octógono) e substituição dos cabalhões em madeira (na zona da capela) em Pináculos e lanternins
- Limpeza, reparação de rebocos e calação em Frontões
- Zona do pátio da cisterna a intervir

C1 - cobertura em telha romana nos canais e telha de canudo nas cobertas
C2 - cobertura em telha de aba e canudo
C3 - cobertura plana com tela de impermeabilização exposta
C4 - cobertura plana com sistema de impermeabilização oculto e revestimento em tijoleira cerâmica
C5 - cobertura plana com sistema de impermeabilização oculto e revestimento em betonilha