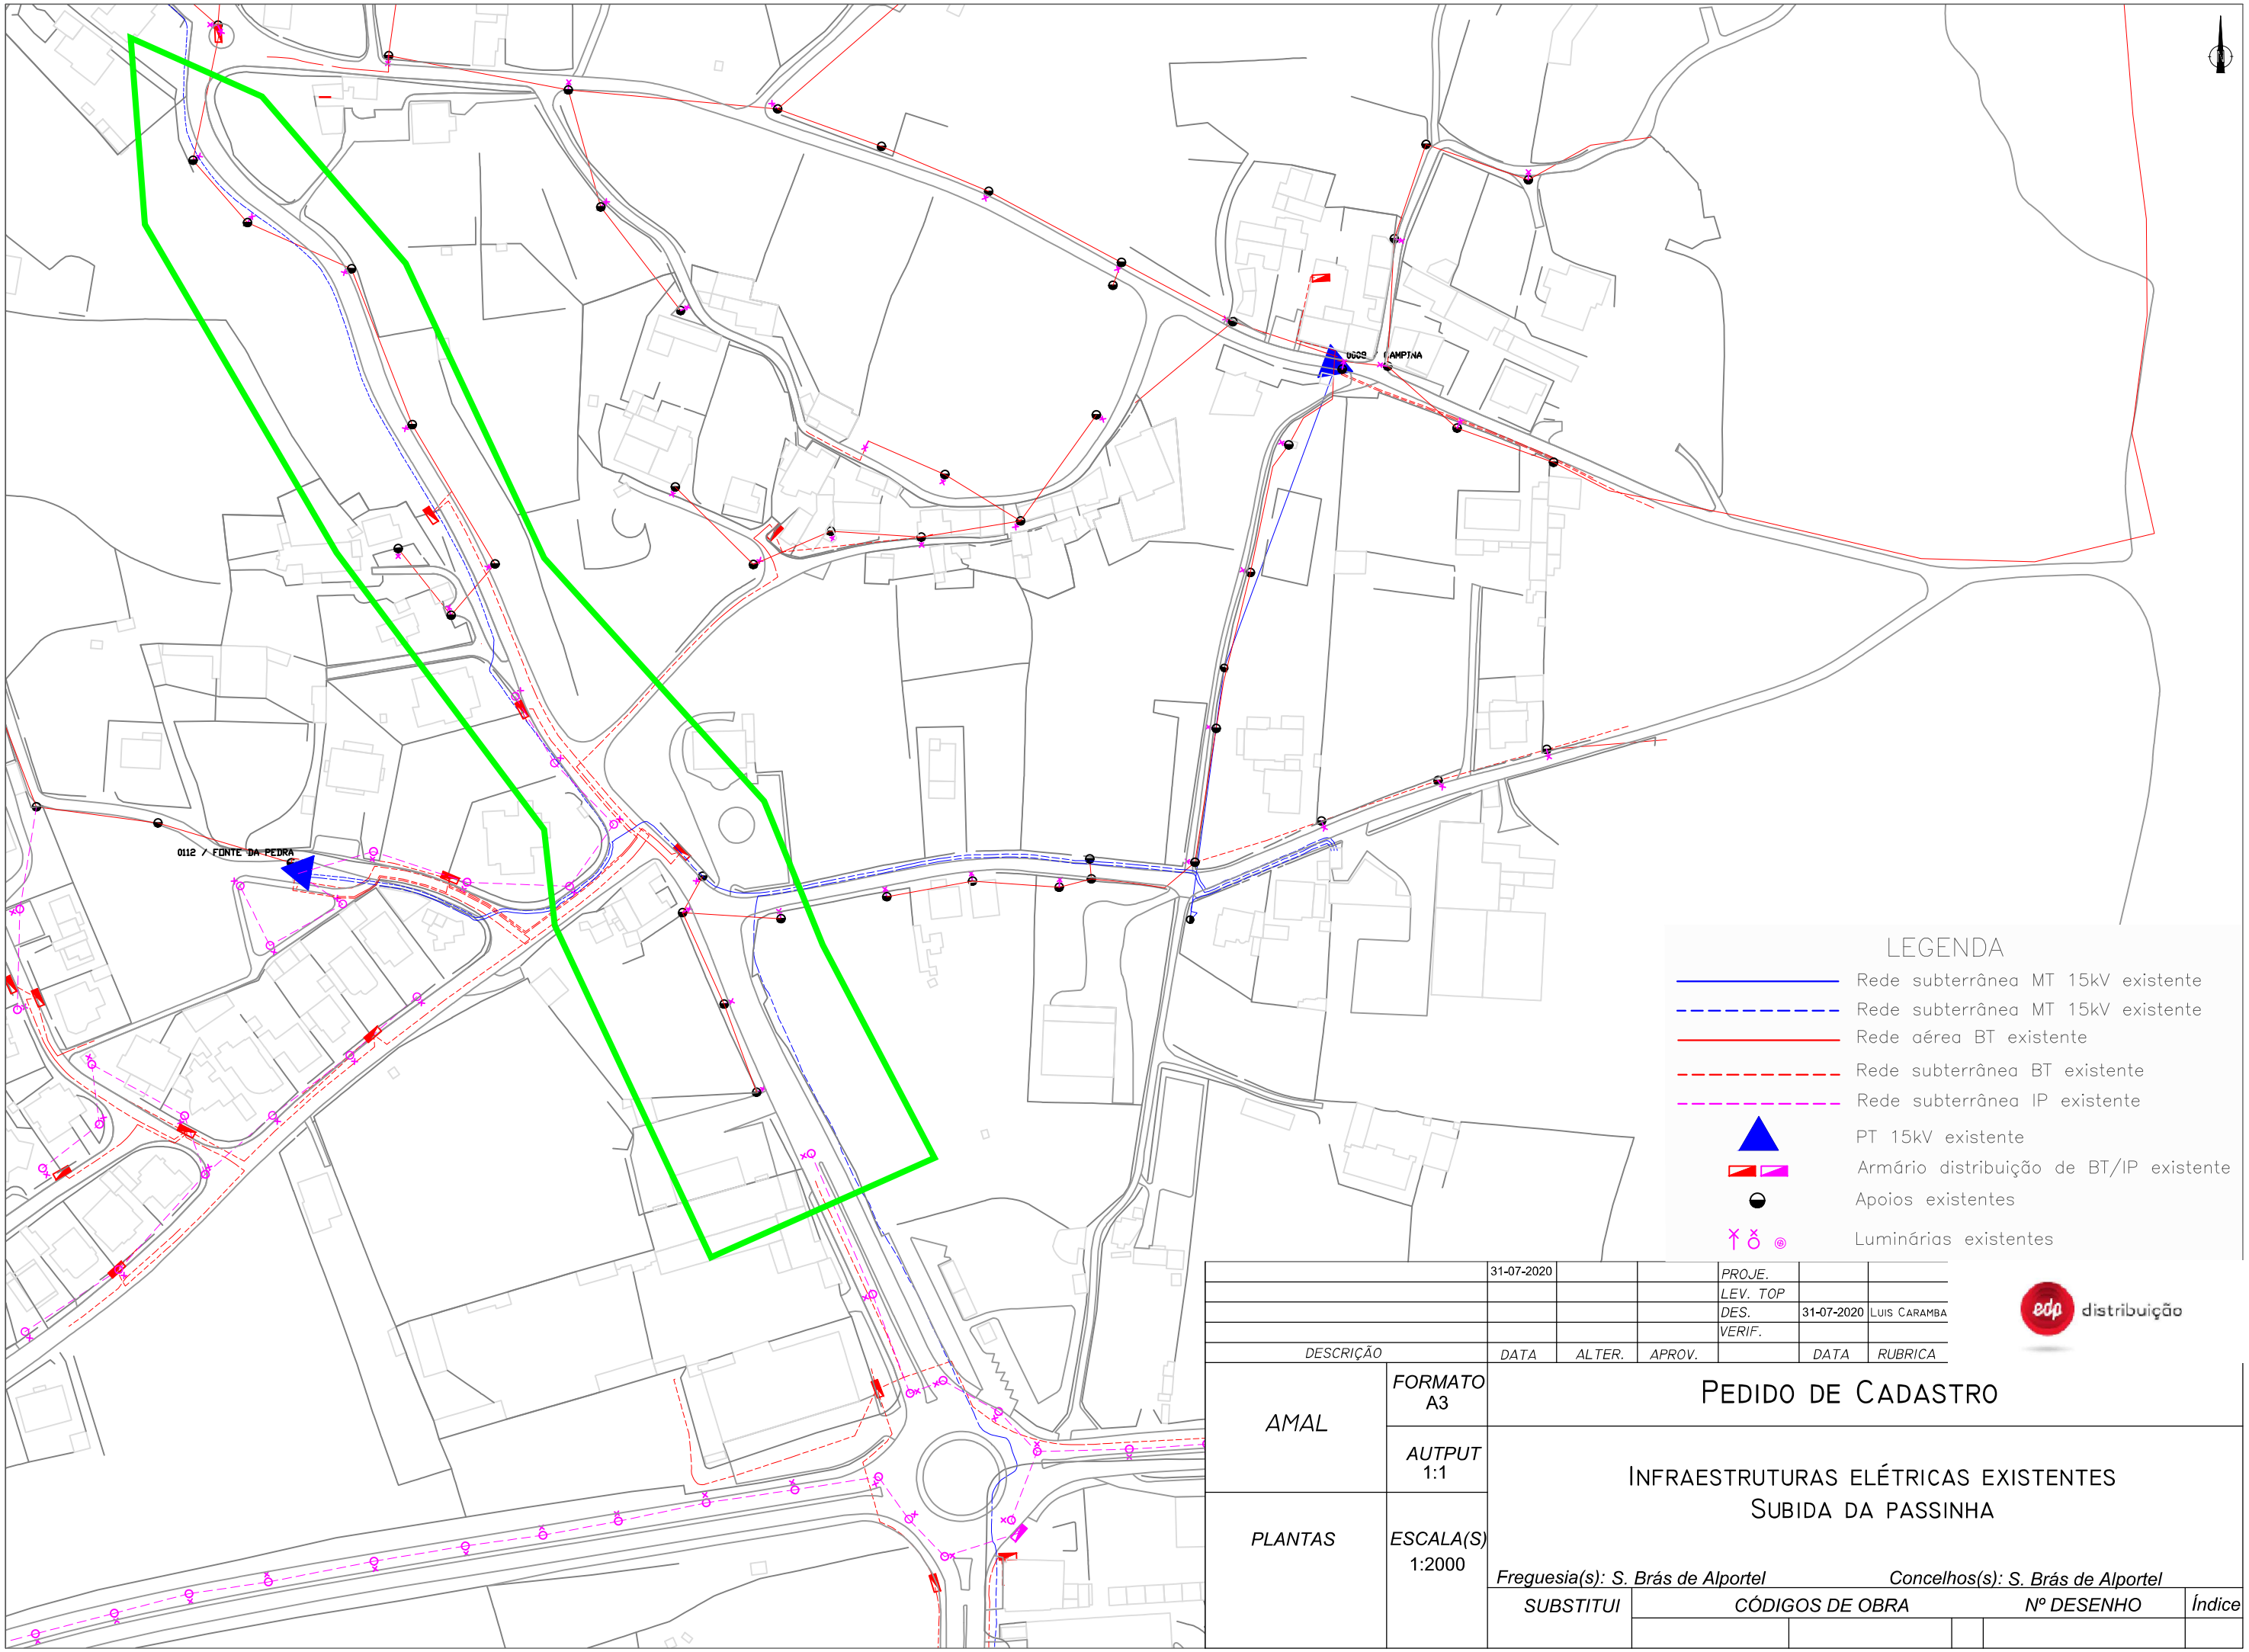

LEGENDA

- Rede subterrânea MT 15kV existente
- Rede subterrânea MT 15kV existente
- Rede aérea BT existente
- Rede subterrânea BT existente
- Rede subterrânea IP existente
- PT 15kV existente
- Armário distribuição de BT/IP existente
- Apoios existentes
- Luminárias existentes

DESCRIÇÃO	DATA	ALTER.	APROV.		DATA	RUBRICA
	31-07-2020			PROJE.		
				LEV. TOP		
				DES.	31-07-2020	LUIS CARAMBA
				VERIF.		

edp distribuição

AMAL	FORMATO A3	PEDIDO DE CADASTRO
	AUTPUT 1:1	INFRAESTRUTURAS ELÉTRICAS EXISTENTES SUBIDA DA PASSINHA
PLANTAS	ESCALA(S) 1:2000	Freguesia(s): S. Brás de Alportel — Concelhos(s): S. Brás de Alportel

SUBSTITUI	CÓDIGOS DE OBRA			Nº DESENHO	Índice