


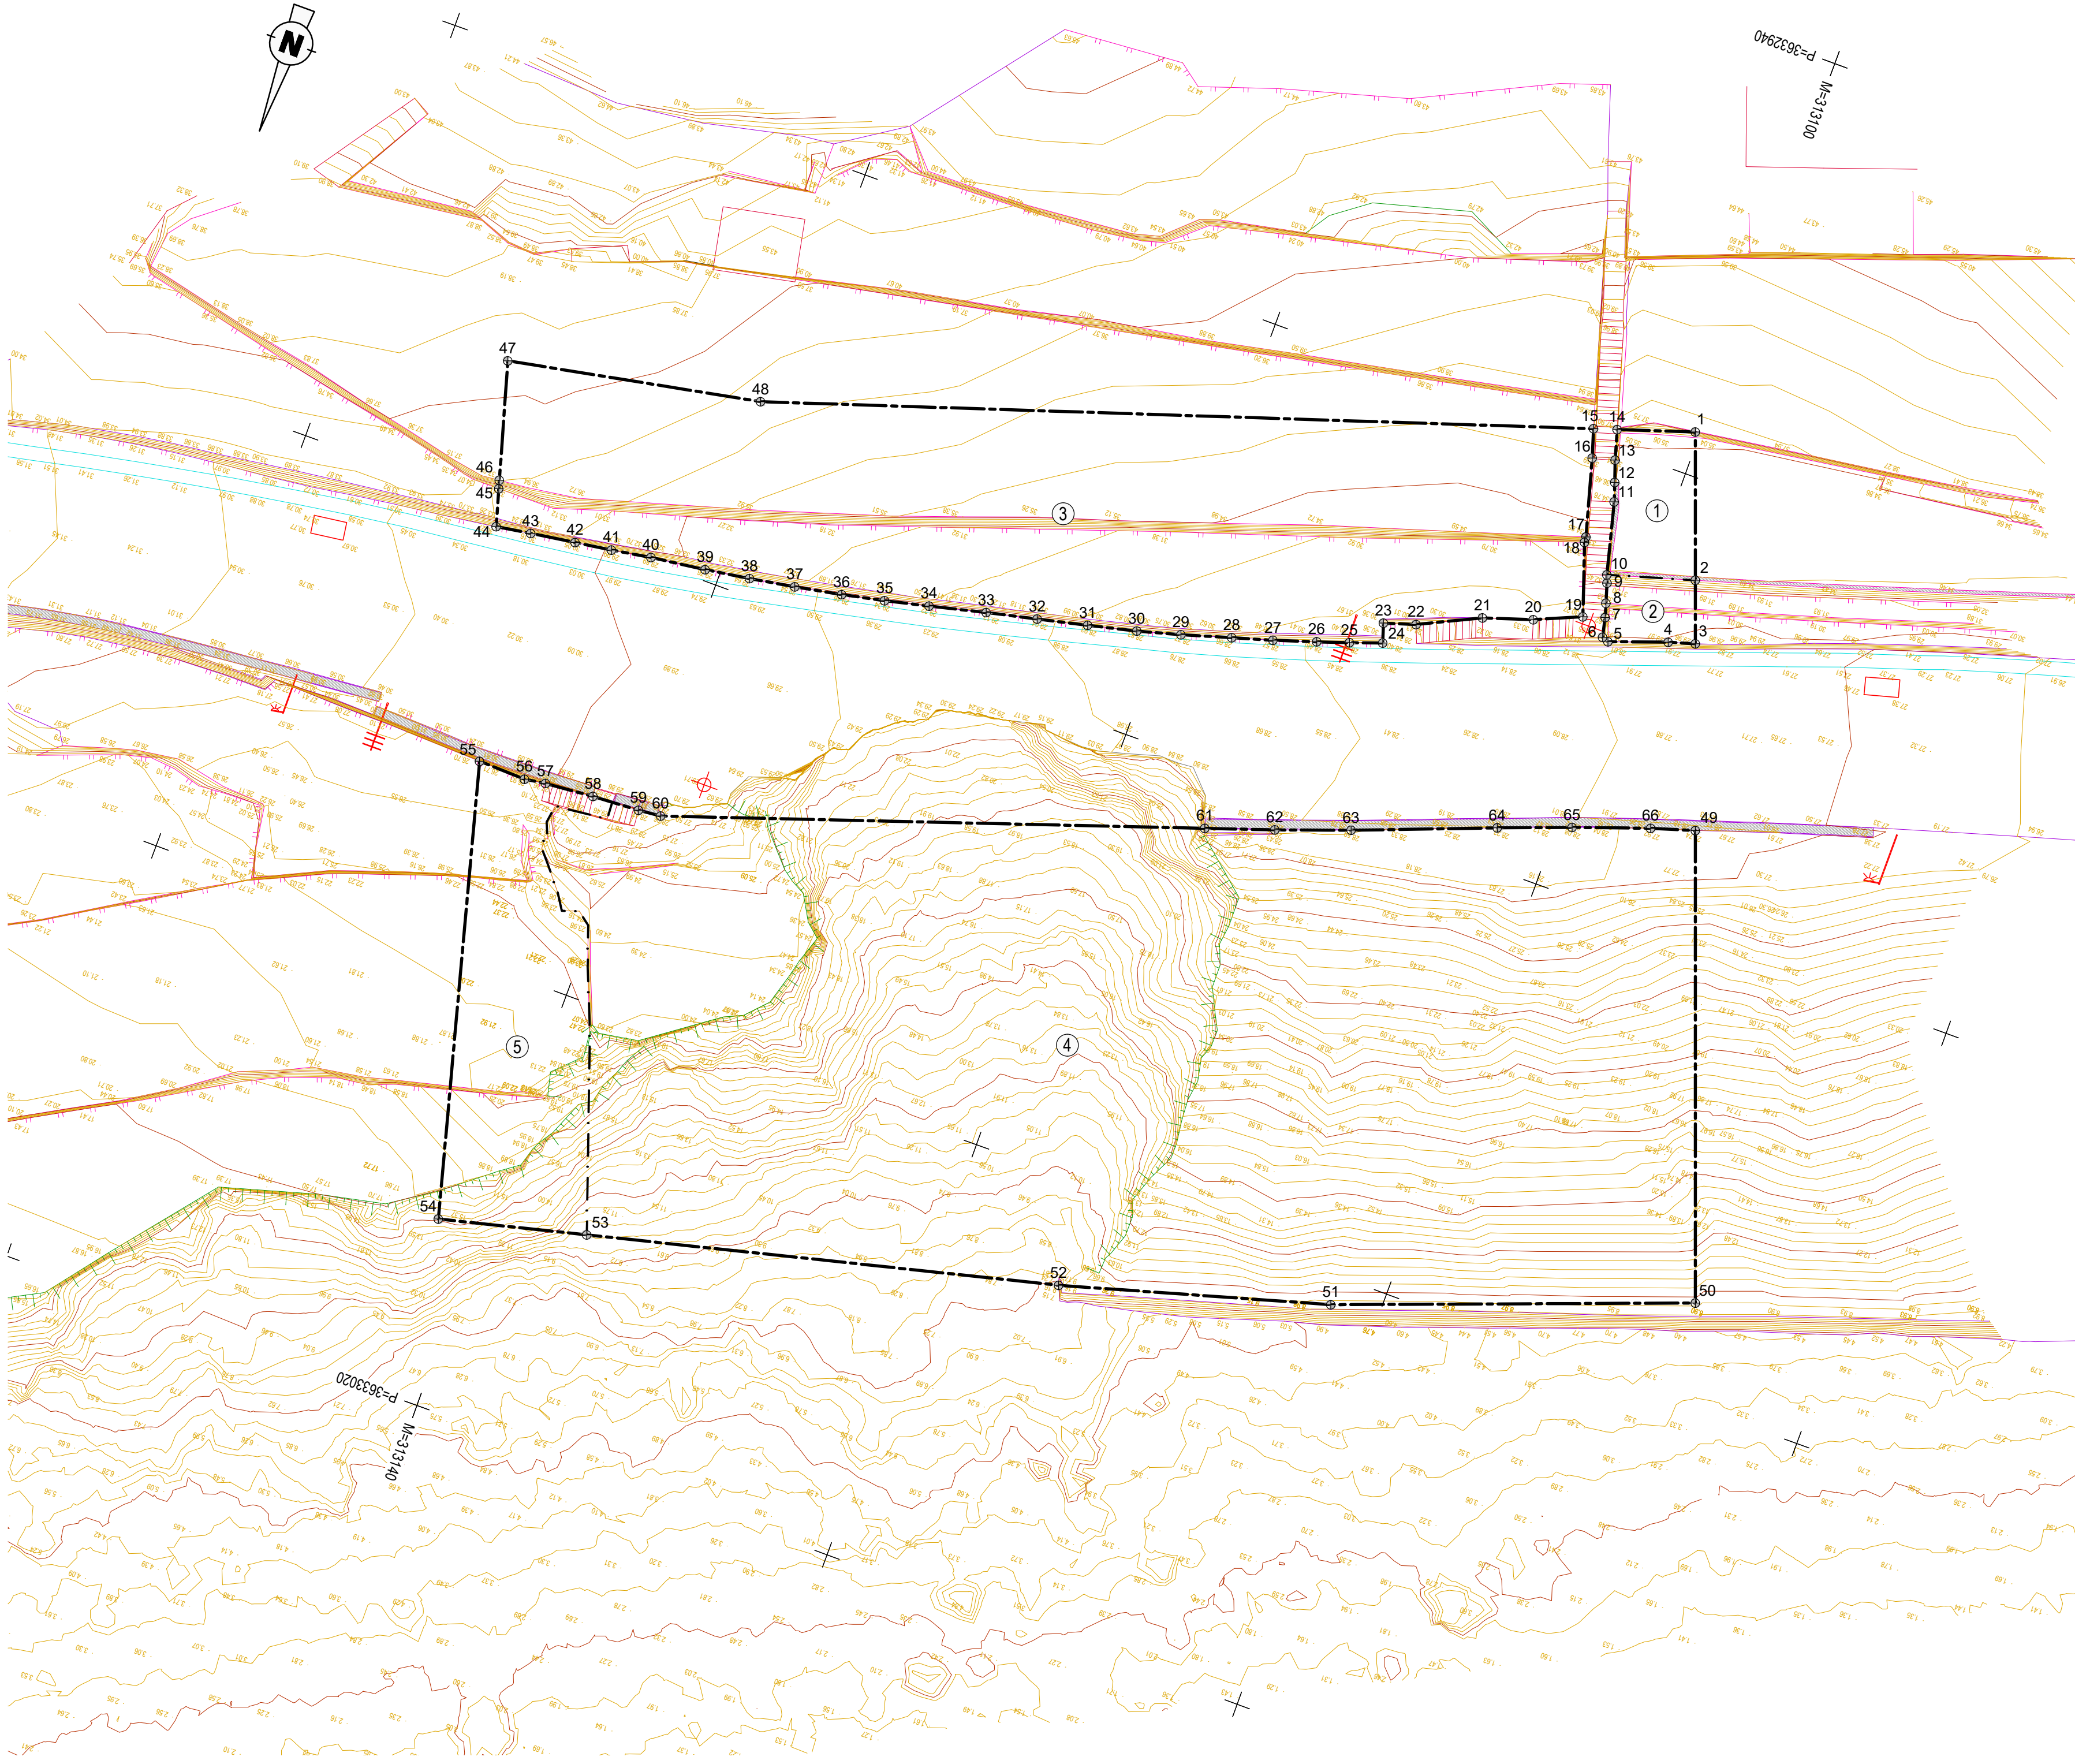

PLANTA
Esc. 1:200

LEGENDA

SIMBOLOGIA

NOTAS

Poligonal de expropriação.

Limite do prédio.

1

Número do prédio.

As áreas a expropriar de cada um dos prédios foram medidas na peça desenhada e correspondem a áreas planificadas.

MAPA DE EXPROPRIAÇÕES				
Nº da Parcela	Nome	Morada	Área (m²)	
			Total da Parcela	A Expropriar
1	Verónica Freitas	(966165961)	-	25.44
2	Desconhecido	-	-	12.22
3	Herdeiros do Sr. Noé	-	-	449.70
4	Desconhecido	-	-	1073.93
5	Ernesto Sousa Faria	(291863225)	-	115.31

VÉRTICES DA POLIGONAL DE EXPROPRIAÇÃO		
Nº	M	P
1	313100.224	3632958.047
2	313097.900	3632964.428
3	313096.903	3632967.163
4	313098.099	3632967.521
5	313100.704	3632968.441
6	313100.998	3632968.334
7	313101.202	3632967.443
8	313101.386	3632966.819
9	313101.659	3632965.934
10	313101.798	3632965.580
11	313102.622	3632962.322
12	313102.906	3632961.482
13	313103.235	3632960.509
14	313103.629	3632959.164
15	313104.656	3632959.500
16	313104.257	3632960.786
17	313103.290	3632964.282
18	313103.267	3632964.532
19	313102.172	3632967.764
20	313104.261	3632968.666
21	313106.476	3632969.384
22	313109.230	3632970.712
23	313110.658	3632971.166
24	313110.375	3632972.035
25	313111.812	3632972.539
26	313113.236	3632973.015
27	313115.143	3632973.636
28	313116.961	3632974.173
29	313119.198	3632974.837
30	313121.154	3632975.377
31	313123.360	3632975.901
32	313125.629	3632976.419
33	313127.921	3632976.937
34	313130.487	3632977.556
35	313132.482	3632978.022
36	313134.428	3632978.432
37	313136.566	3632978.831
38	313138.649	3632979.188
39	313140.695	3632979.499
40	313143.217	3632979.823
41	313145.037	3632980.124
42	313146.723	3632980.373
43	313148.771	3632980.674
44	313150.369	3632980.926
45	313150.848	3632979.254
46	313150.955	3632978.881
47	313152.467	3632973.605
48	313140.942	3632971.399
49	313093.975	3632975.201
50	313086.566	3632995.539
51	313102.231	3633001.328
52	313114.254	3633004.761
53	313135.360	3633009.992
54	313142.000	3633011.638
55	313147.403	3632991.286
56	313145.189	3632991.356
57	313144.216	3632991.206
58	313141.970	3632991.023
59	313139.797	3632990.904
60	313138.749	3632990.805
61	313115.131	3632982.803
62	313112.090	3632981.768
63	313108.800	3632980.589
64	313102.547	3632978.194
65	313099.330	3632976.998
66	313095.939	3632975.808