




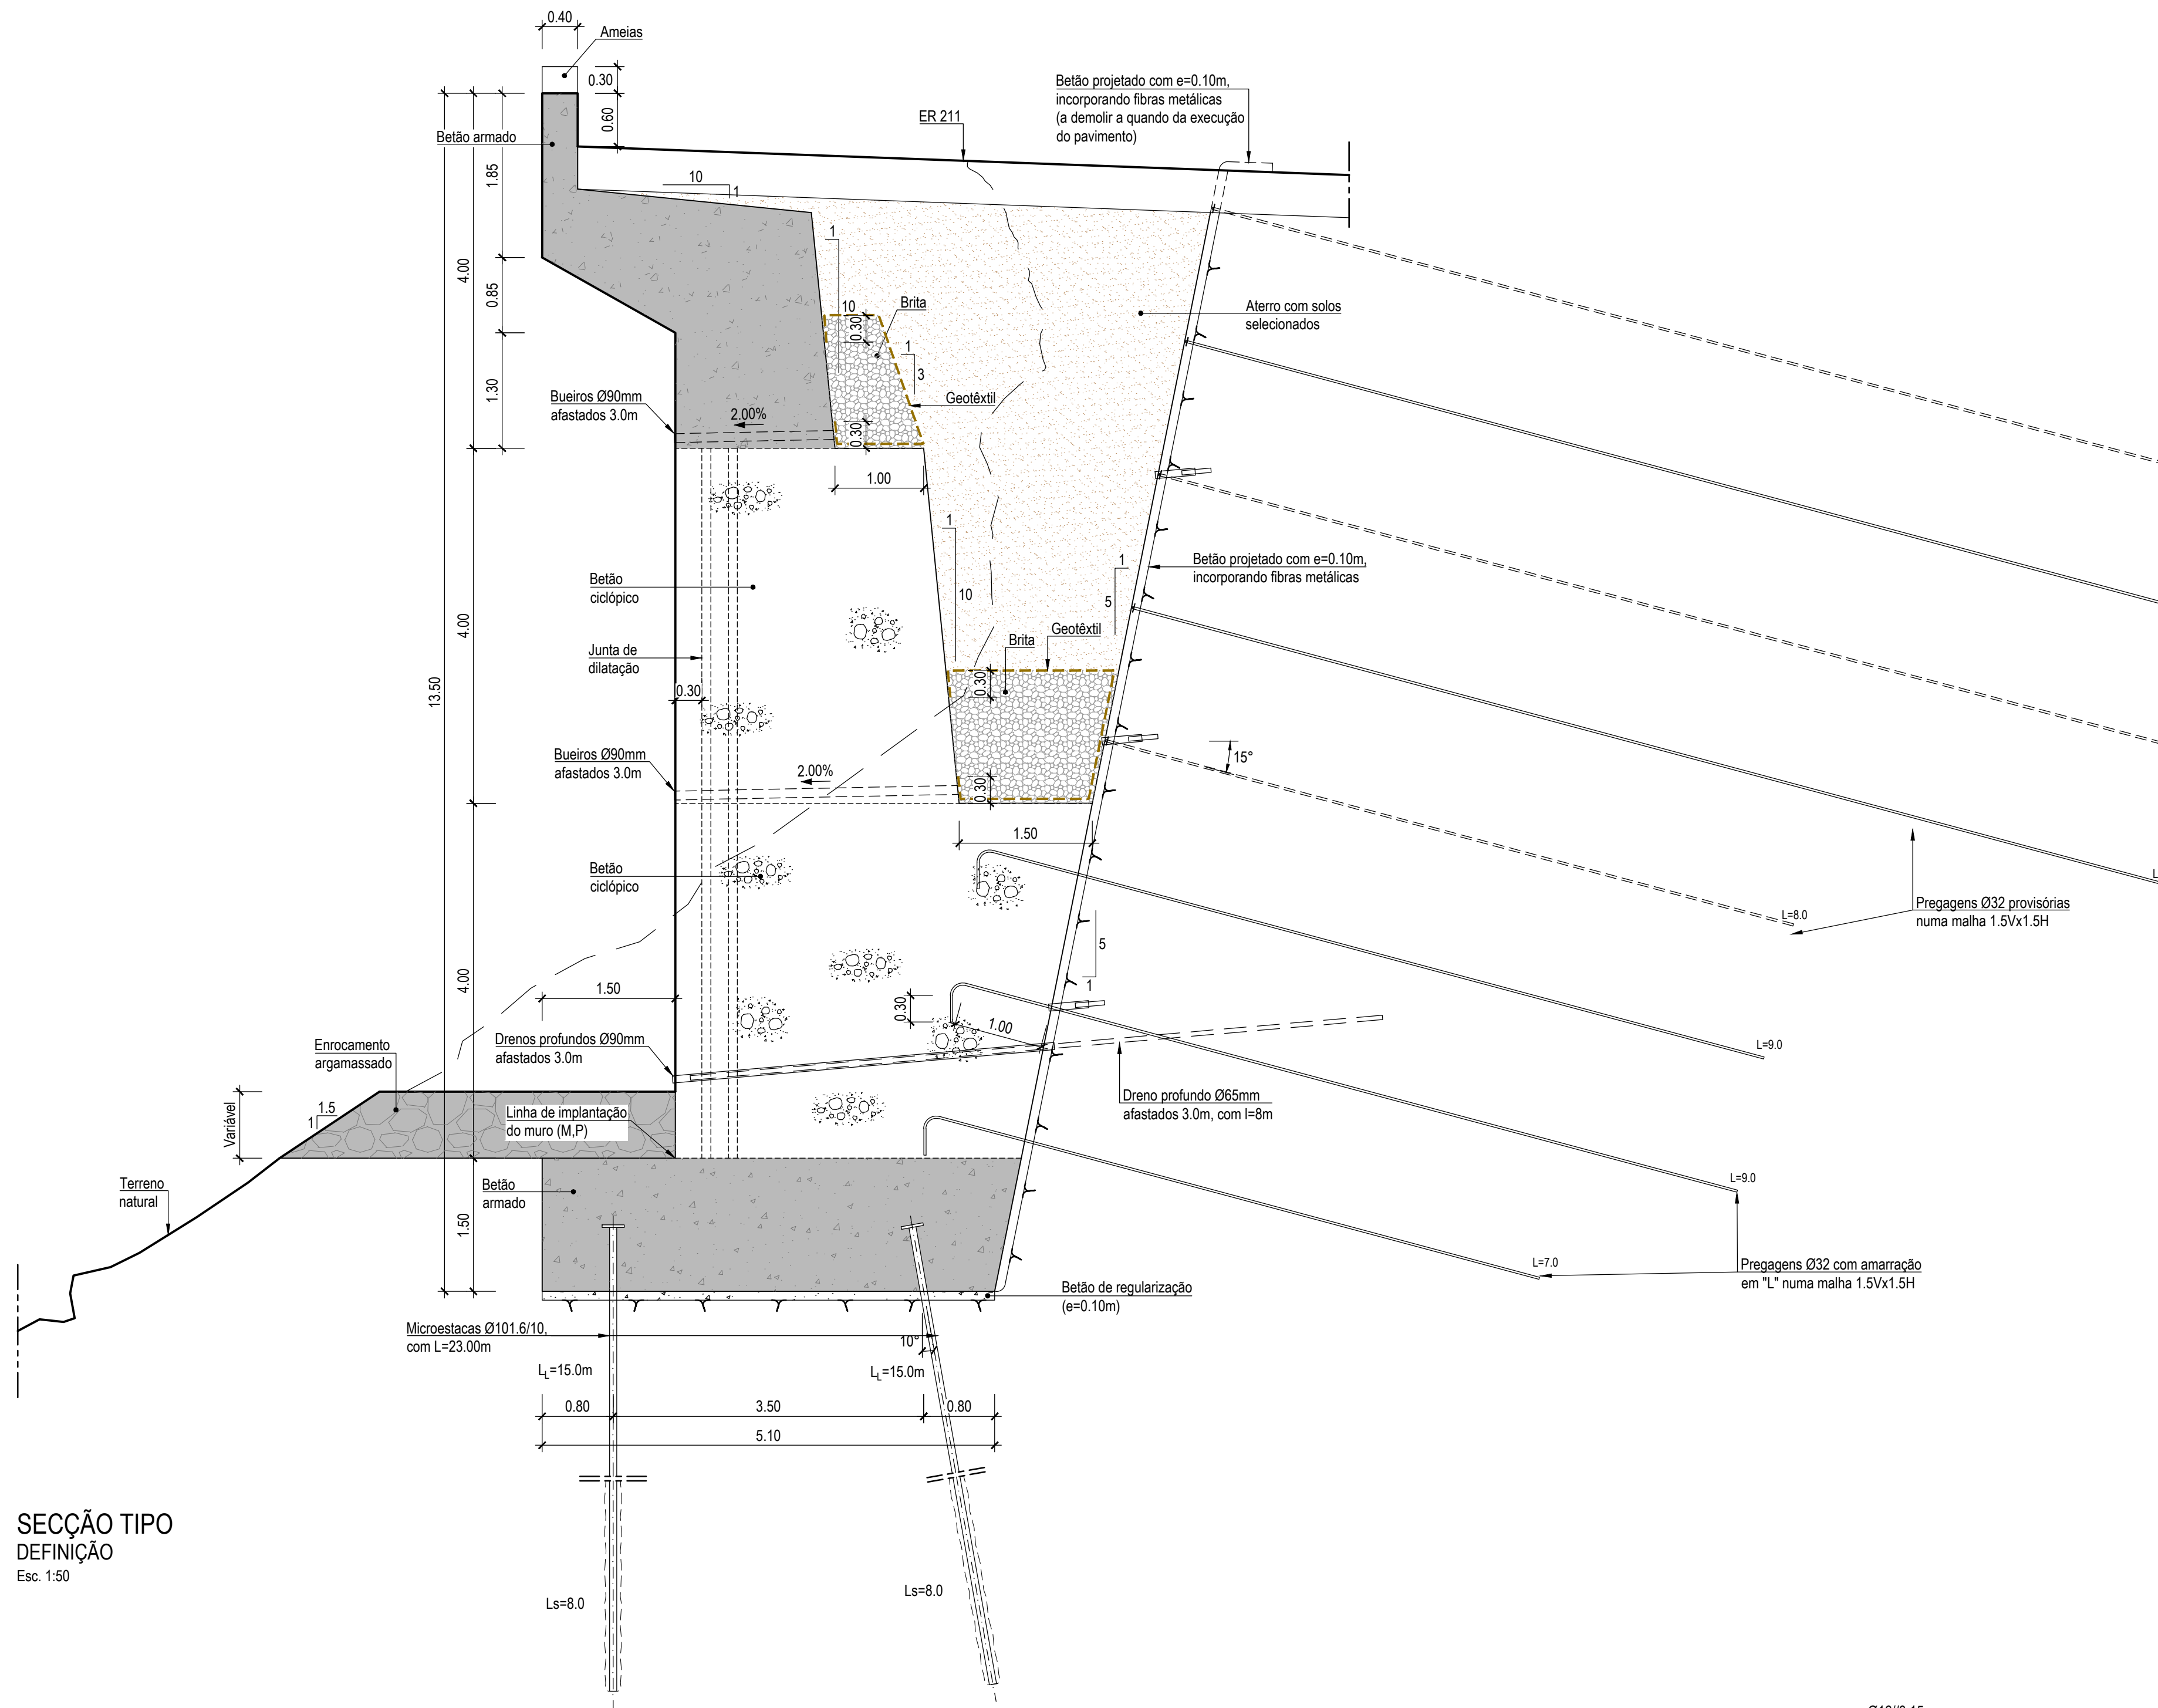


SEÇÃO TIPO
DEFINIÇÃO
Esc. 1:50

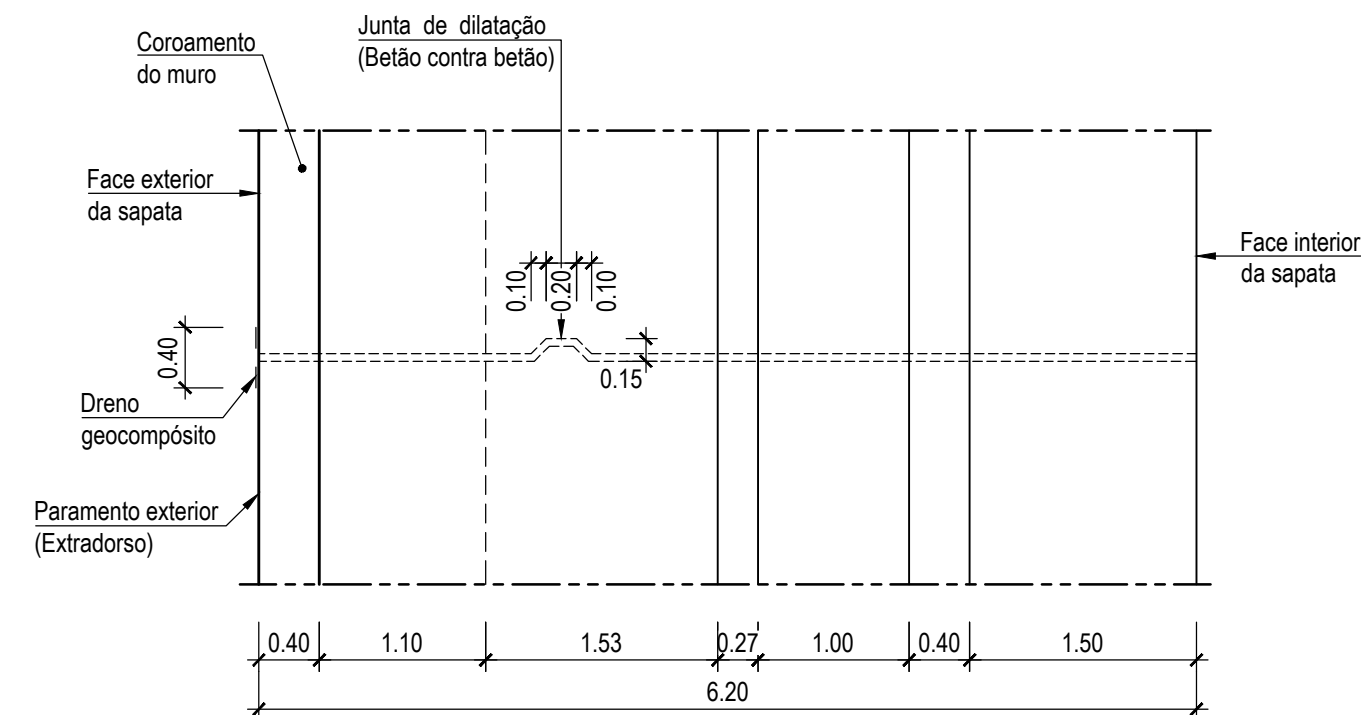


JUNTA DE DILATAÇÃO
DEFINIÇÃO. PLANTA
Esc. 1:50

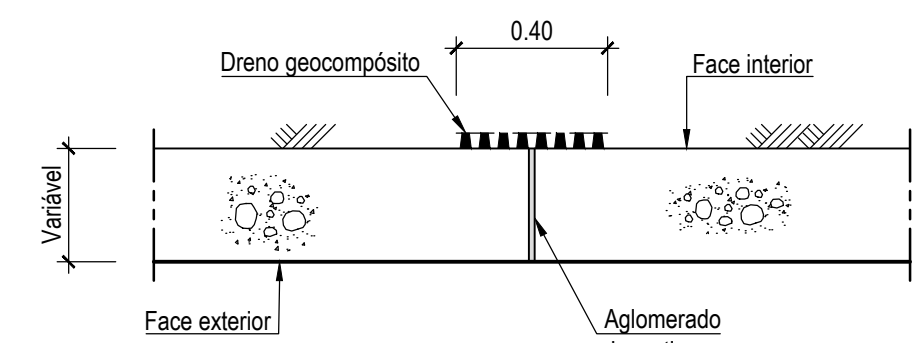

JUNTA DE DILATAÇÃO VERTICAL
DEFINIÇÃO
Esc. 1:20

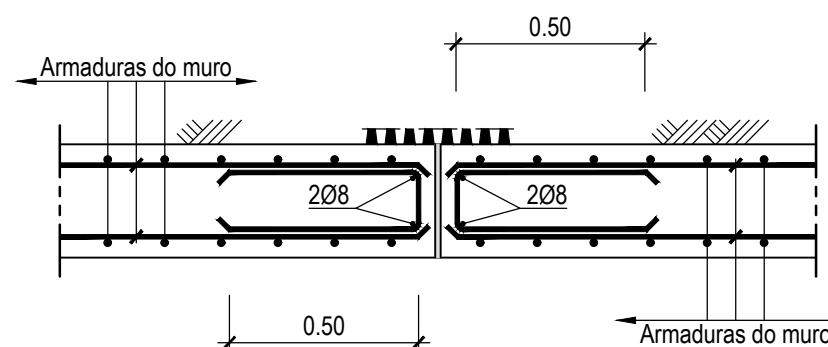


JUNTA DE DILATAÇÃO VERTICAL
BETÃO ARMADO
Esc. 1:20

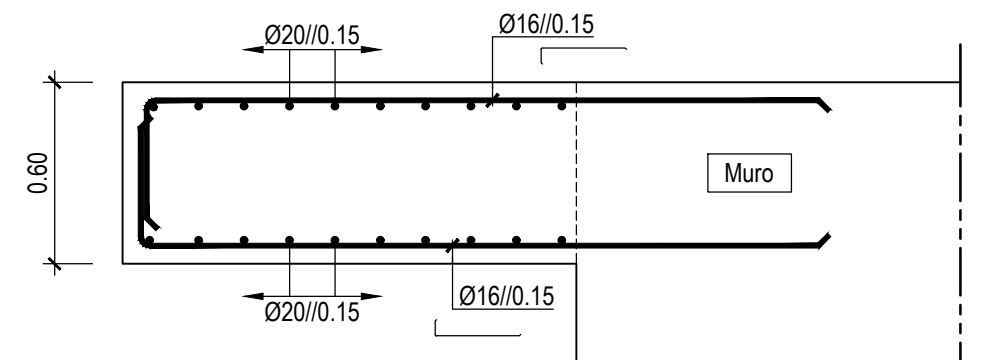

TÍMPANO
BETÃO ARMADO - CORTE A-A
Esc. 1:25

MURO
BETÃO ARMADO
Esc. 1:25

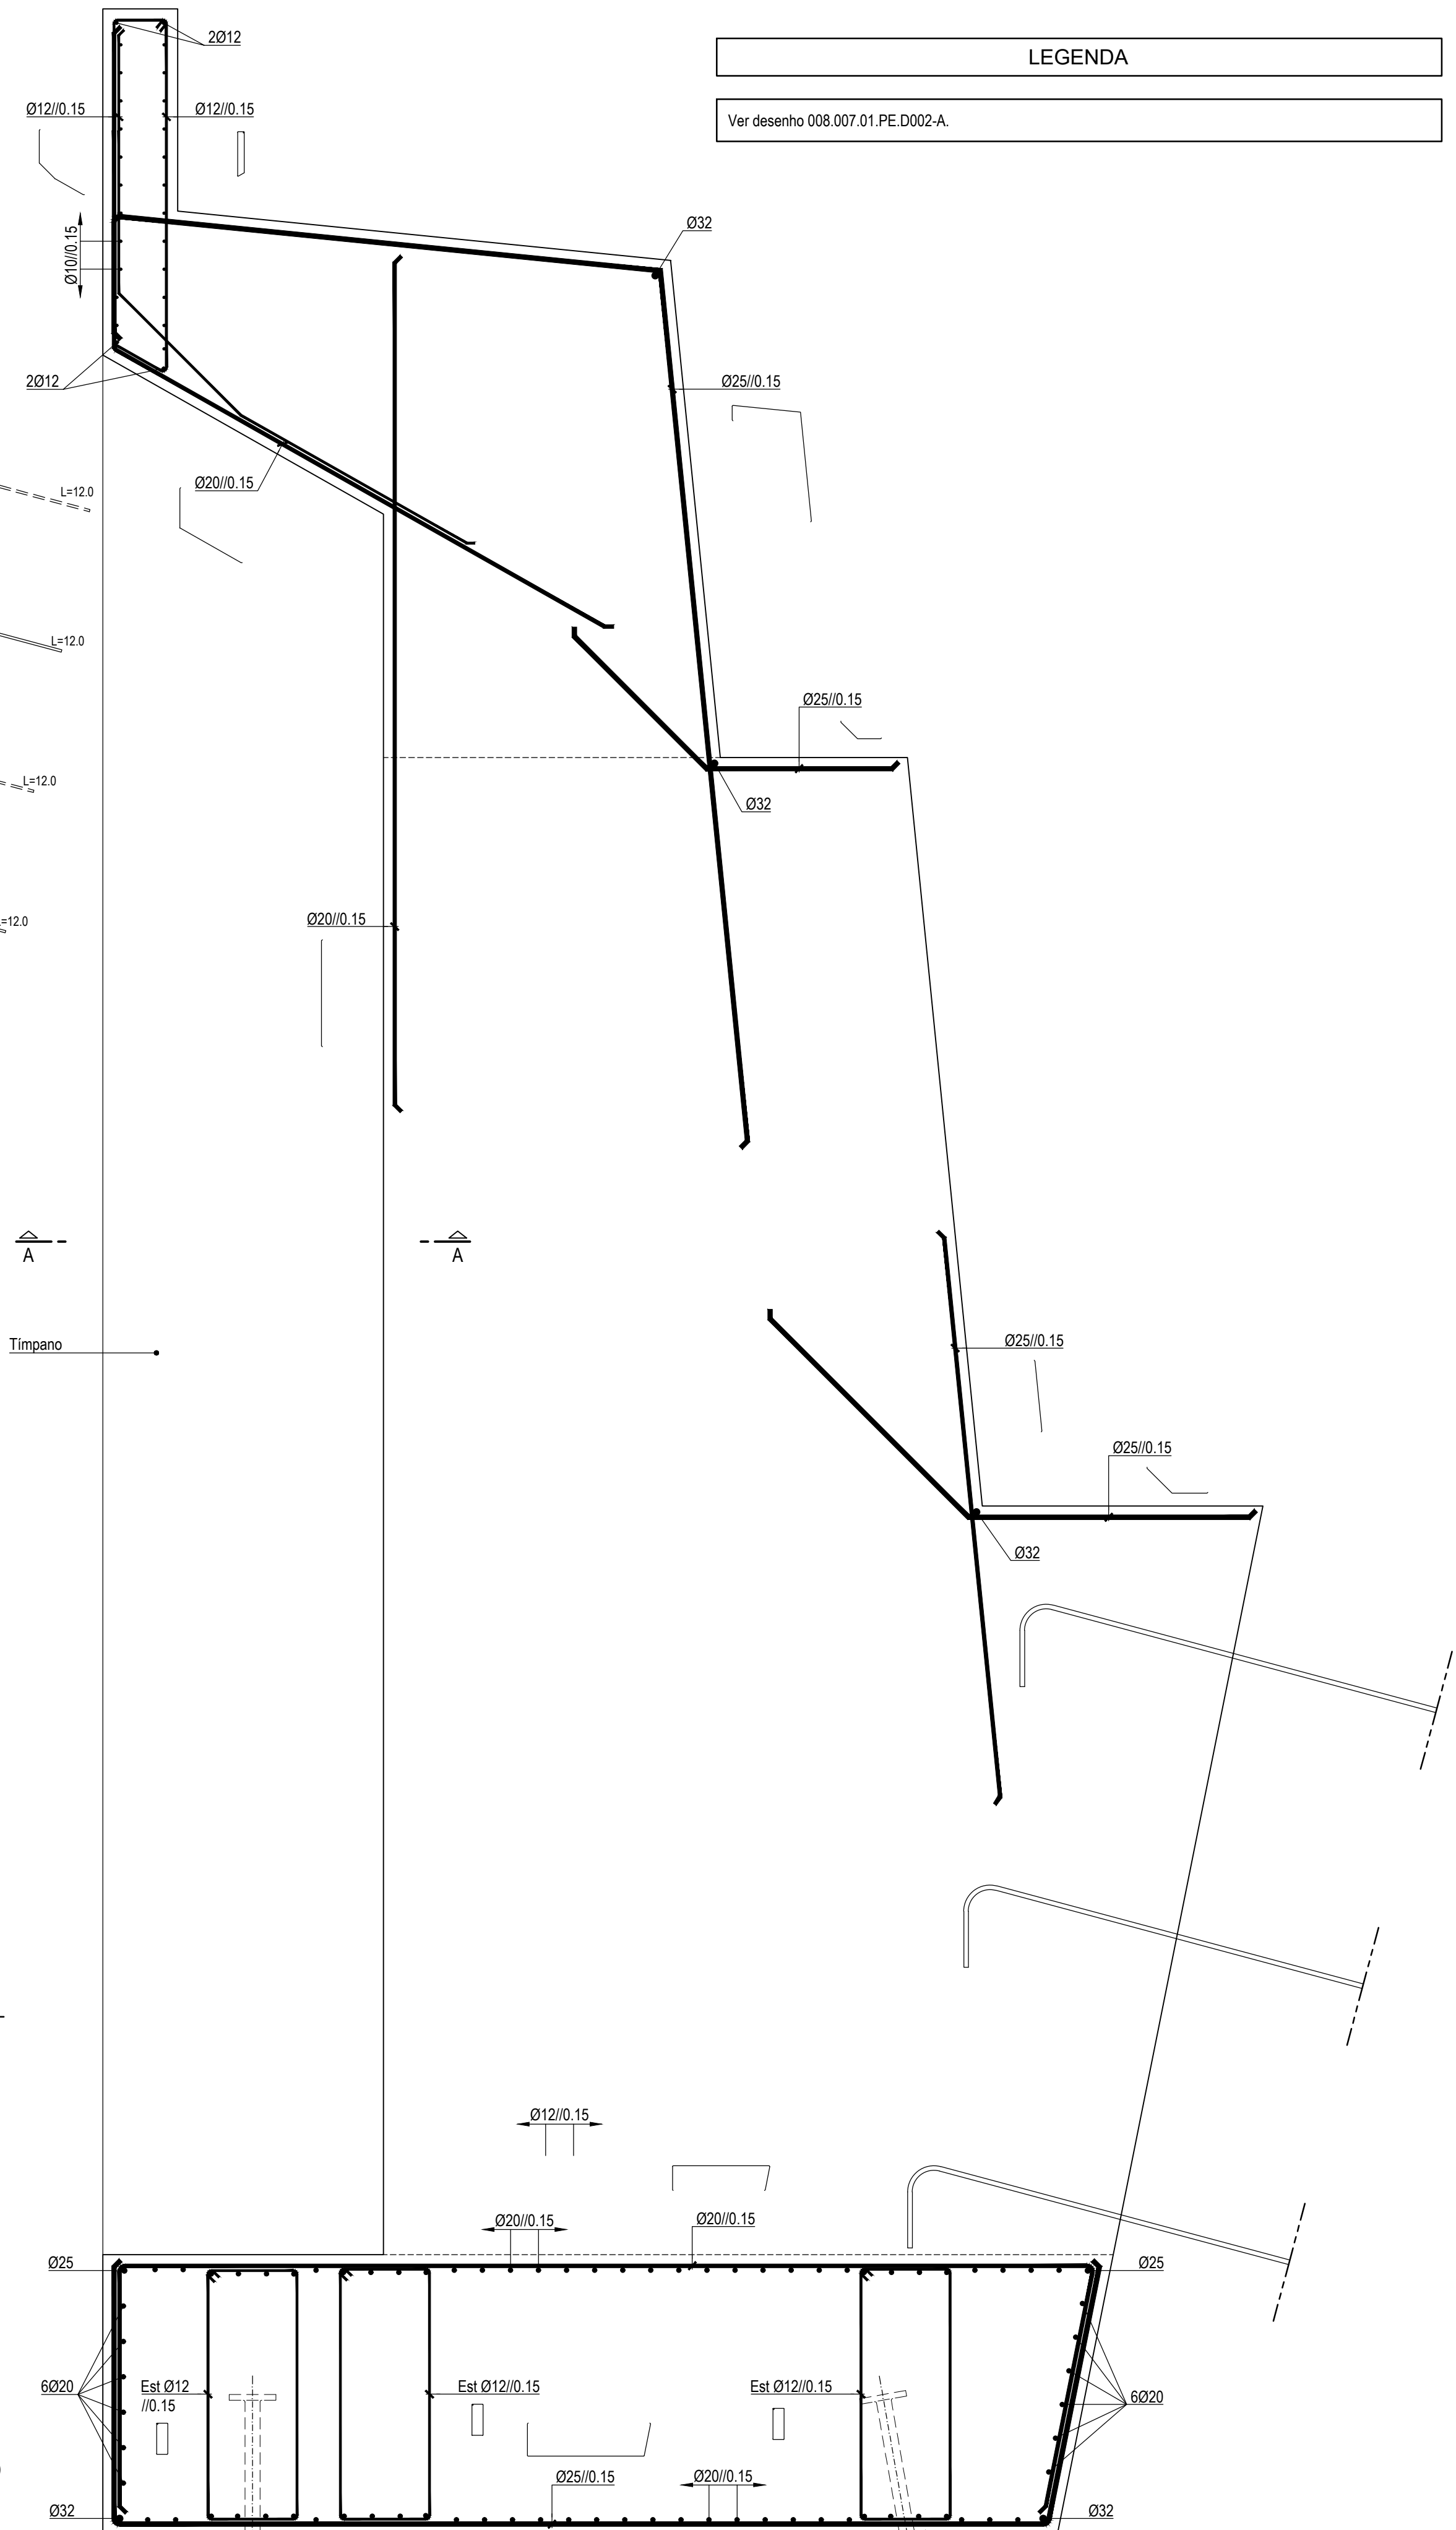

LEGENDA
Ver desenho 008.007.01.PE.D002-A.