


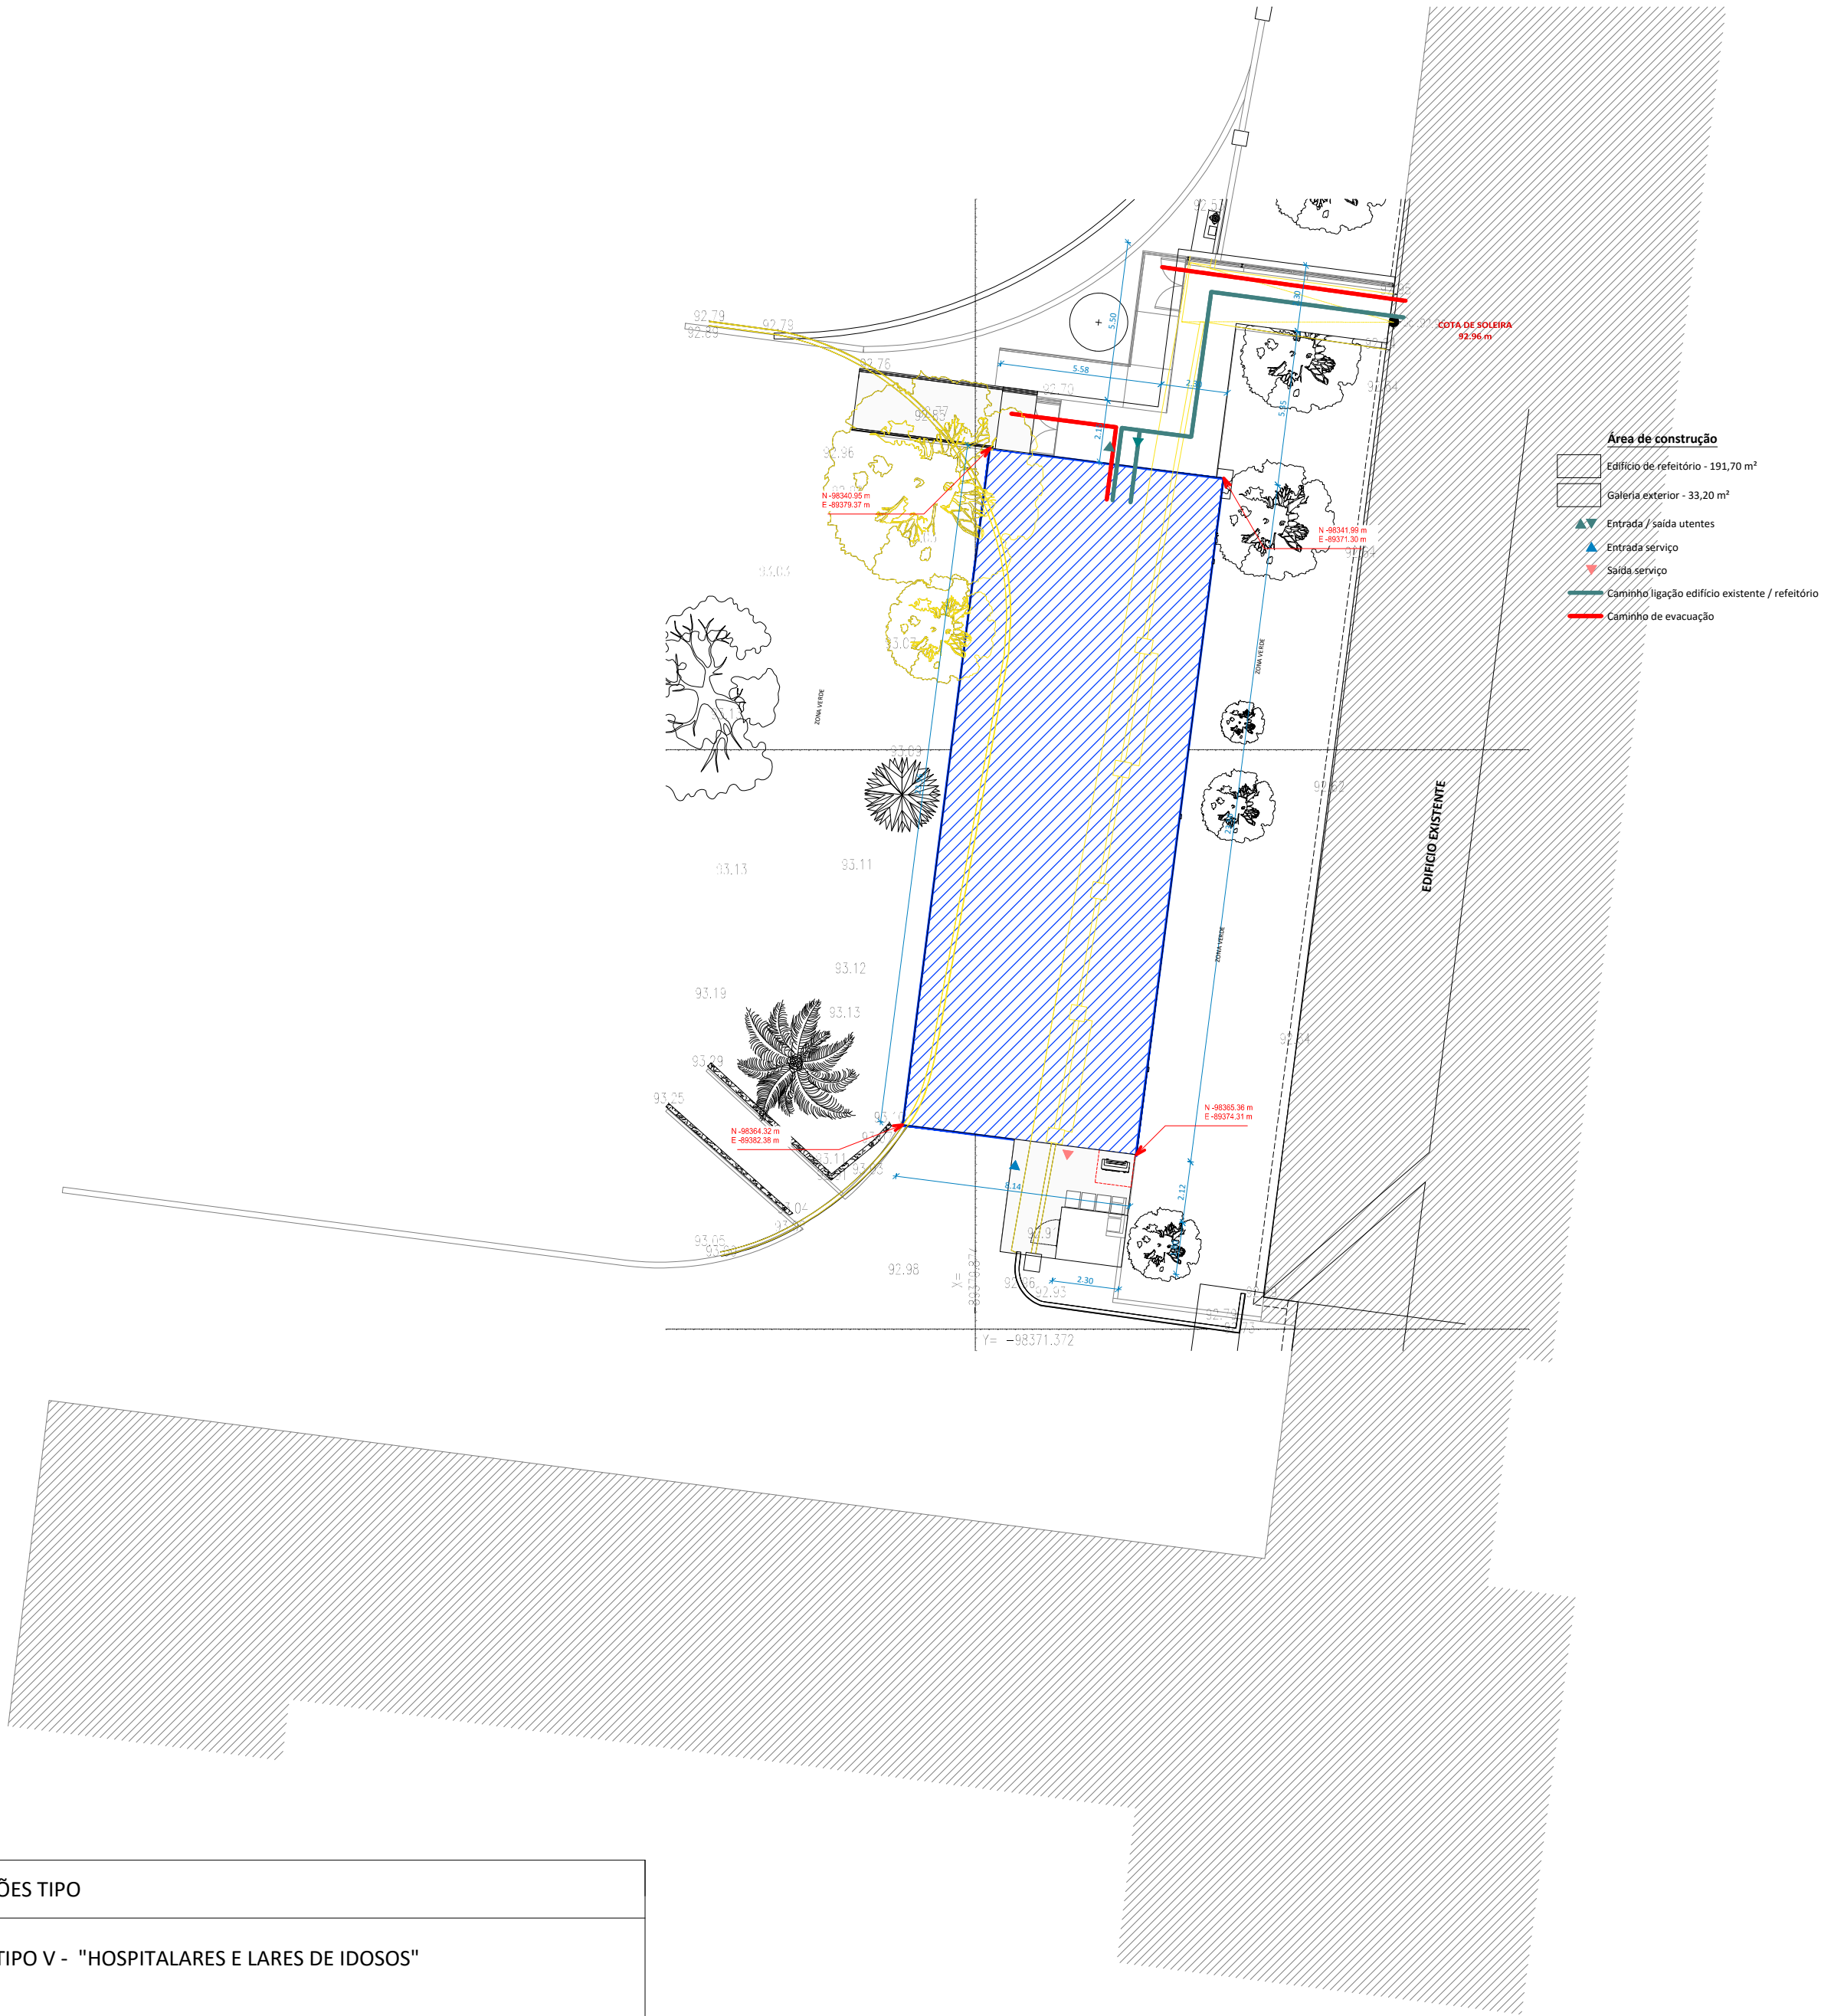

MUTO, ARQUITECTURA E ENGENHARIA, LDA

Alameda dos Oceanos,
n.º.142 O-D,
Parque das Nações,
1990-502 Lisboa

telefone | +351 210 967 980
email | geral@muto.pt
website | www.muto.pt

Os desenhos contidos nesta folha são propriedade intelectual da empresa **MUTO ARQUITECTURA E ENGENHARIA, LDA**, não podendo ser reproduzidos sem autorização prévia da mesma.

REV	REVISÃO	DATA
-	-	-

REQUERENTE

INVÁLIDOS DO COMÉRCIO, IPSS

DESIGNAÇÃO DO PROJECTO

CONSTRUÇÃO DE EDIFÍCIO DE APOIO PARA REFEITÓRIO

LOCAL

RUA ALEXANDRA FERREIRA 48 A,
LISBOA

ESPECIALIDADE

SEGURANÇA CONTRA INCÊNDIOS

TÉCNICO

CP

DESIGNAÇÃO DO DESENHO


PLANTA DE IMPLANTAÇÃO

PROCESSO	ESCALA	FOLHA
P2032	1/200	SCIE100

FASE	REVISÃO
EXECUÇÃO	

FICHEIRO	DATA
P2032-02-SCIE.dwg	JAN.2021

Todas as cotas presentes neste desenho deverão ser devidamente verificadas e confirmadas antes da execução dos trabalhos em obra.
Os empreiteiros devem aplicar, durante a execução dos trabalhos, as normas e legislação em vigor no país onde a obra é construída.

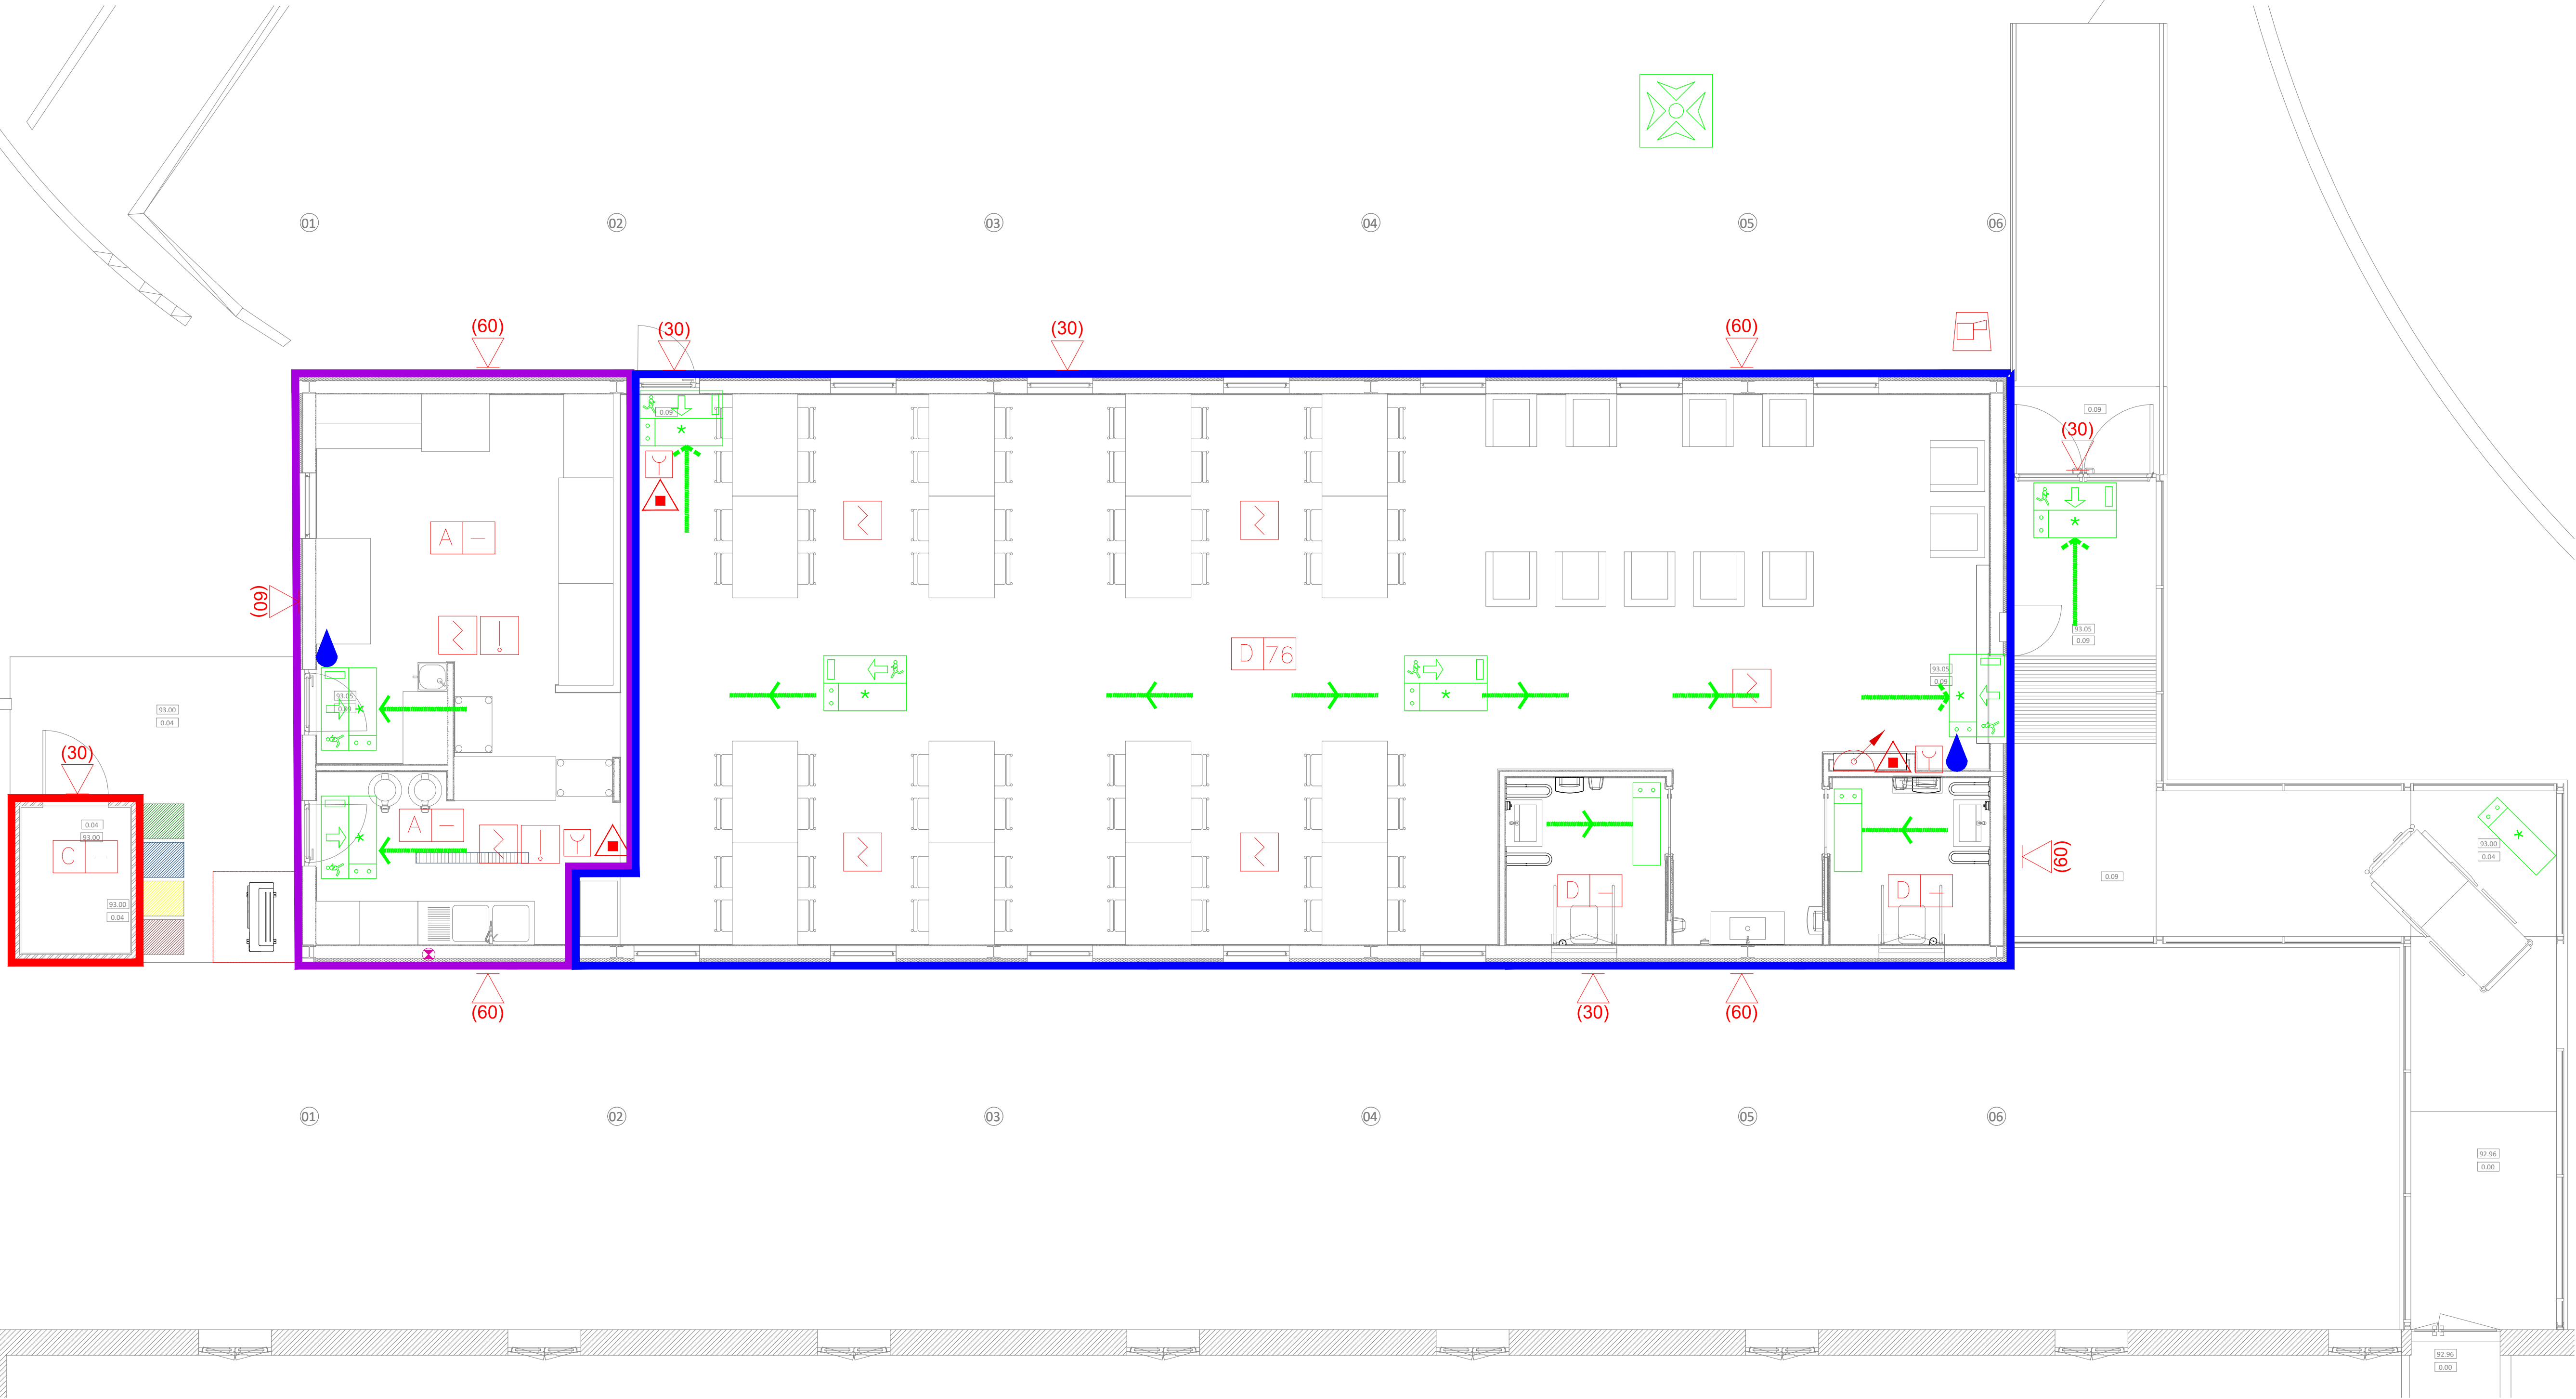

MUTO, ARQUITECTURA E ENGENHARIA, LDA
Alameda dos Oceanos,
n.º 142 D.O.,
Parque das Nações,
1990-502 Lisboa
telefone | +351 210 967 980
email | geral@muto.pt
website | www.muto.pt

Os desenhos contidos nesta folha são propriedade intelectual da empresa MUTO
ARQUITECTURA E ENGENHARIA, LDA, não podendo ser reproduzidos sem autorização
prévia da mesma.

REV	REVISÃO	DATA
-	-	-

REQUERENTE
INVÁLIDOS DO COMÉRCIO, IPSS

DESIGNAÇÃO DO PROJECTO
CONSTRUÇÃO DE EDIFÍCIO DE APOIO PARA
REFEITÓRIO

LOCAL
RUA ALEXANDRA FERREIRA 48 A,
LISBOA

ESPECIALIDADE
SEGURANÇA CONTRA
INCÊNDIOS

TÉCNICO
CP

DESIGNAÇÃO DO DESENHO
PLANTA DO PISO TÉRREO

PROCESSO
P2032

ESCALA
1/50

FOLHA
SCIE101

FASE
EXECUÇÃO

REVISÃO

FICHEIRO
P2032-02-SCIE.dwg

DATA
JAN.2021

Todas as cotas presentes neste desenho deverão ser devidamente verificadas e
confirmadas antes da execução dos trabalhos em obra.
Os empreiteiros devem aplicar, durante a execução dos trabalhos, as normas e
legislação em vigor no país onde a obra é construída.

CLASSE DE RISCO E EFECTIVO
A = classe de risco
I = efectivo

SINALIZAÇÃO LUMINOSA DE EMERGÊNCIA
ALUMINAÇÃO DE EMERGÊNCIA NÃO PERMANENTE E AUTÓNOMA
ALUMINAÇÃO DE EMERGÊNCIA PERMANENTE E AUTÓNOMA

PICTOGRAMAS
SAÍDA EM FRENTE
SAÍDA À DIREITA
SAÍDA À ESQUERDA
DESCER PARA ESCADA DE EMERGÊNCIA
SUBIR PARA ESCADA DE EMERGÊNCIA
PORTA DE SAÍDA

SISTEMA AUTOMÁTICO DE DETECÇÃO DE INCÊNDIOS
QUADRO DO SISTEMA DE DETECÇÃO COM ALARME LUMINOSO E SONORO
DETECTORES ÓPTICOS DE FUMOS
DETECTOR TERMOMOVELOCIMÉTRICOS
DETECTOR DE GÁS COMBUSTÍVEL
SIRENE DE ALARME DE INCÊNDIO
BOTONEIRA MANUAL DE ALARME DE INCÊNDIO
AVISADOR LUMINOSO DE ALARME

MEIOS DE 1ª INTERVENÇÃO
BOCA DE INCÊNDIO TIPO CARBETEL
QUADRO ELÉCTRICO - CORTE GERAL
EXTINTOR DE PÓ QUÍMICO ABC, COM n kg DE AGENTE
EXTINTOR PORTÁTEIS DE ANIBRIDO CARBÓNICO CO2
MEIOS DE 2ª INTERVENÇÃO
BOCA DE INCÊNDIO DUPLA DO TIPO STORZ NOS PISOS
BOCA DE ALIMENTAÇÃO (DUPLA) NA FACHADA (BOCA JAMARSA)

VIAS DE EVACUAÇÃO
SAÍDA FINAL DE ITINERÁRIO
CAMINHO DE EVACUAÇÃO NORMAL
NÃO UTILIZAR EM CASO DE INCÊNDIO
PLANTA DE EMERGÊNCIA

VEÍCULOS DE EMERGÊNCIA
- AUTO-TANQUE
- AMBULÂNCIA
- AMBULÂNCIA
- PONTO DE REUNIÃO EXTERNO
- MANCO DE ÁGUA

COMPARTIMENTAÇÃO CORTA-FOGO
Local de risco A
Local de risco B
Local de risco C
Local de risco D
Local de risco E
Espaço a Desenfumar (passivo ou activo)
Ponto de segurança
Isolamento e protecção locais risco C e B
Paredes resistentes a pavimento - RE80
Paredes não resistentes - E60
Portas - E30C
RESISTÊNCIA AO FOGO
Elemento w/ função de suporte de carga exterior ao fogo (E)
Indicação do escalão de tempo em minutos