


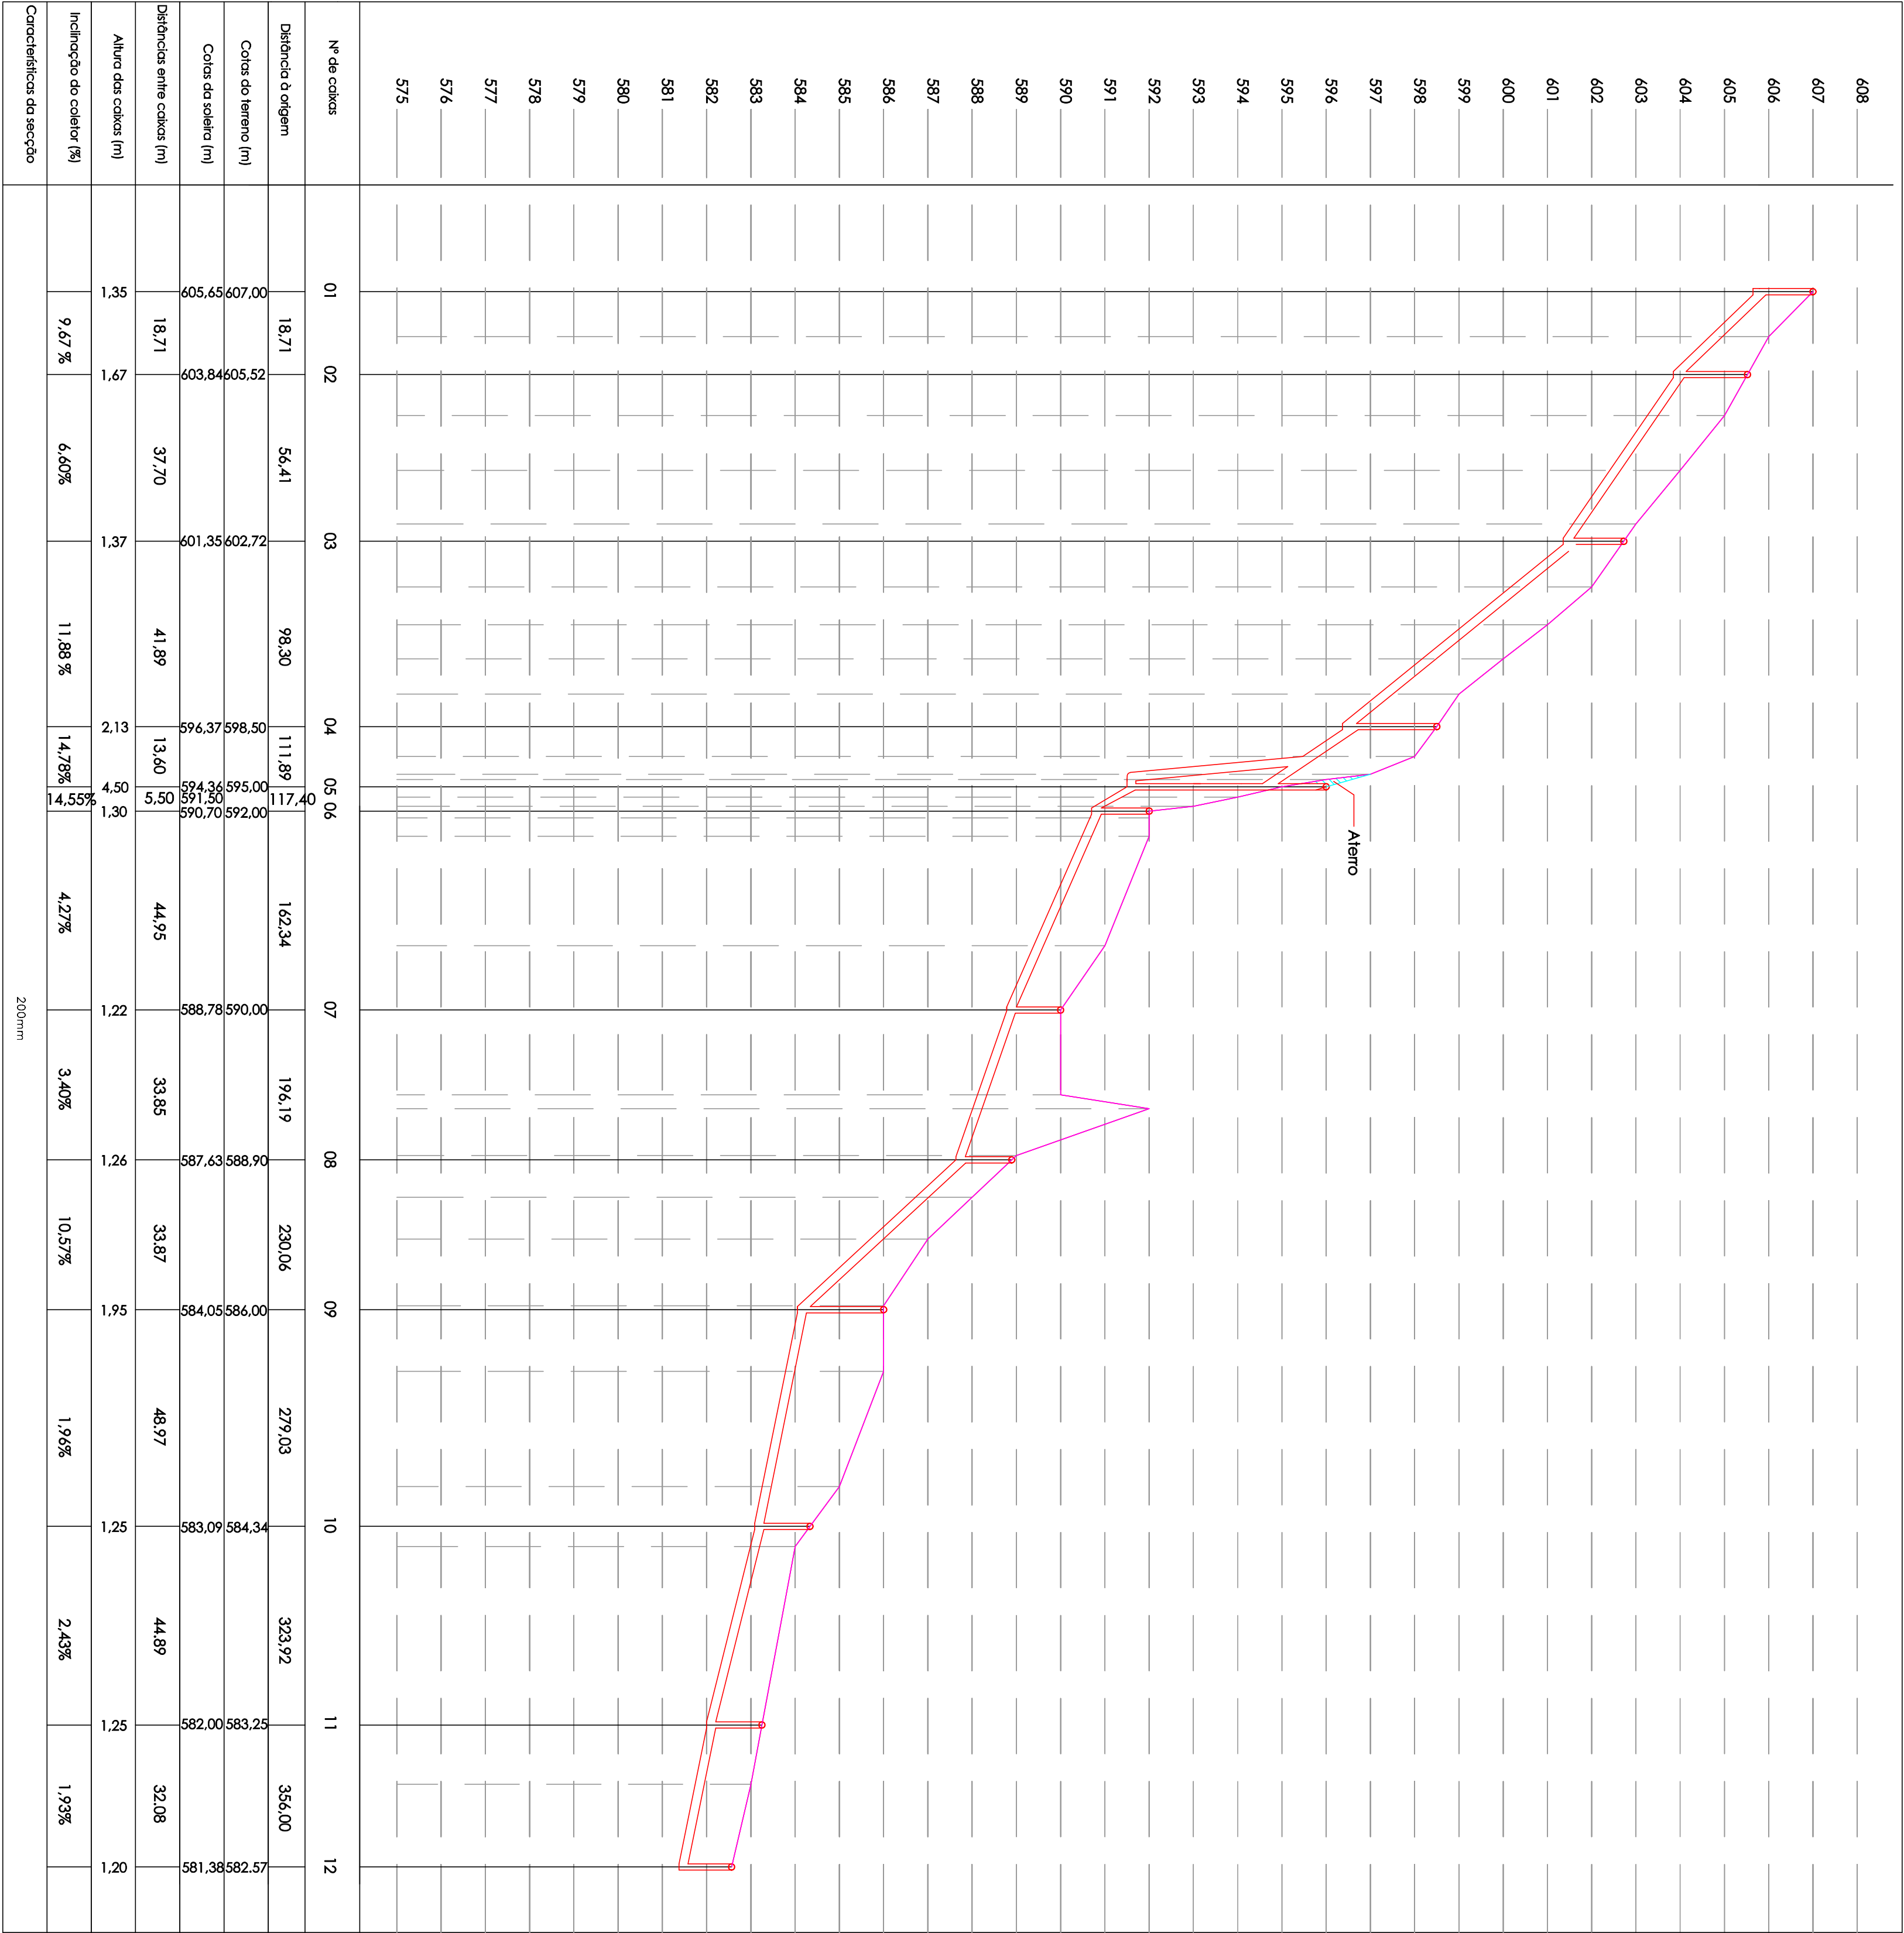

Cx 05 - Devido ao desnível existente entre as condutas que ligam neste coto de vista, e a finalidade de evitar escoço, colocou-se uma queda gradada, (colocar 1 m antes do coto de vista para evitar queda violenta)

Cx 12 - Coto existente