


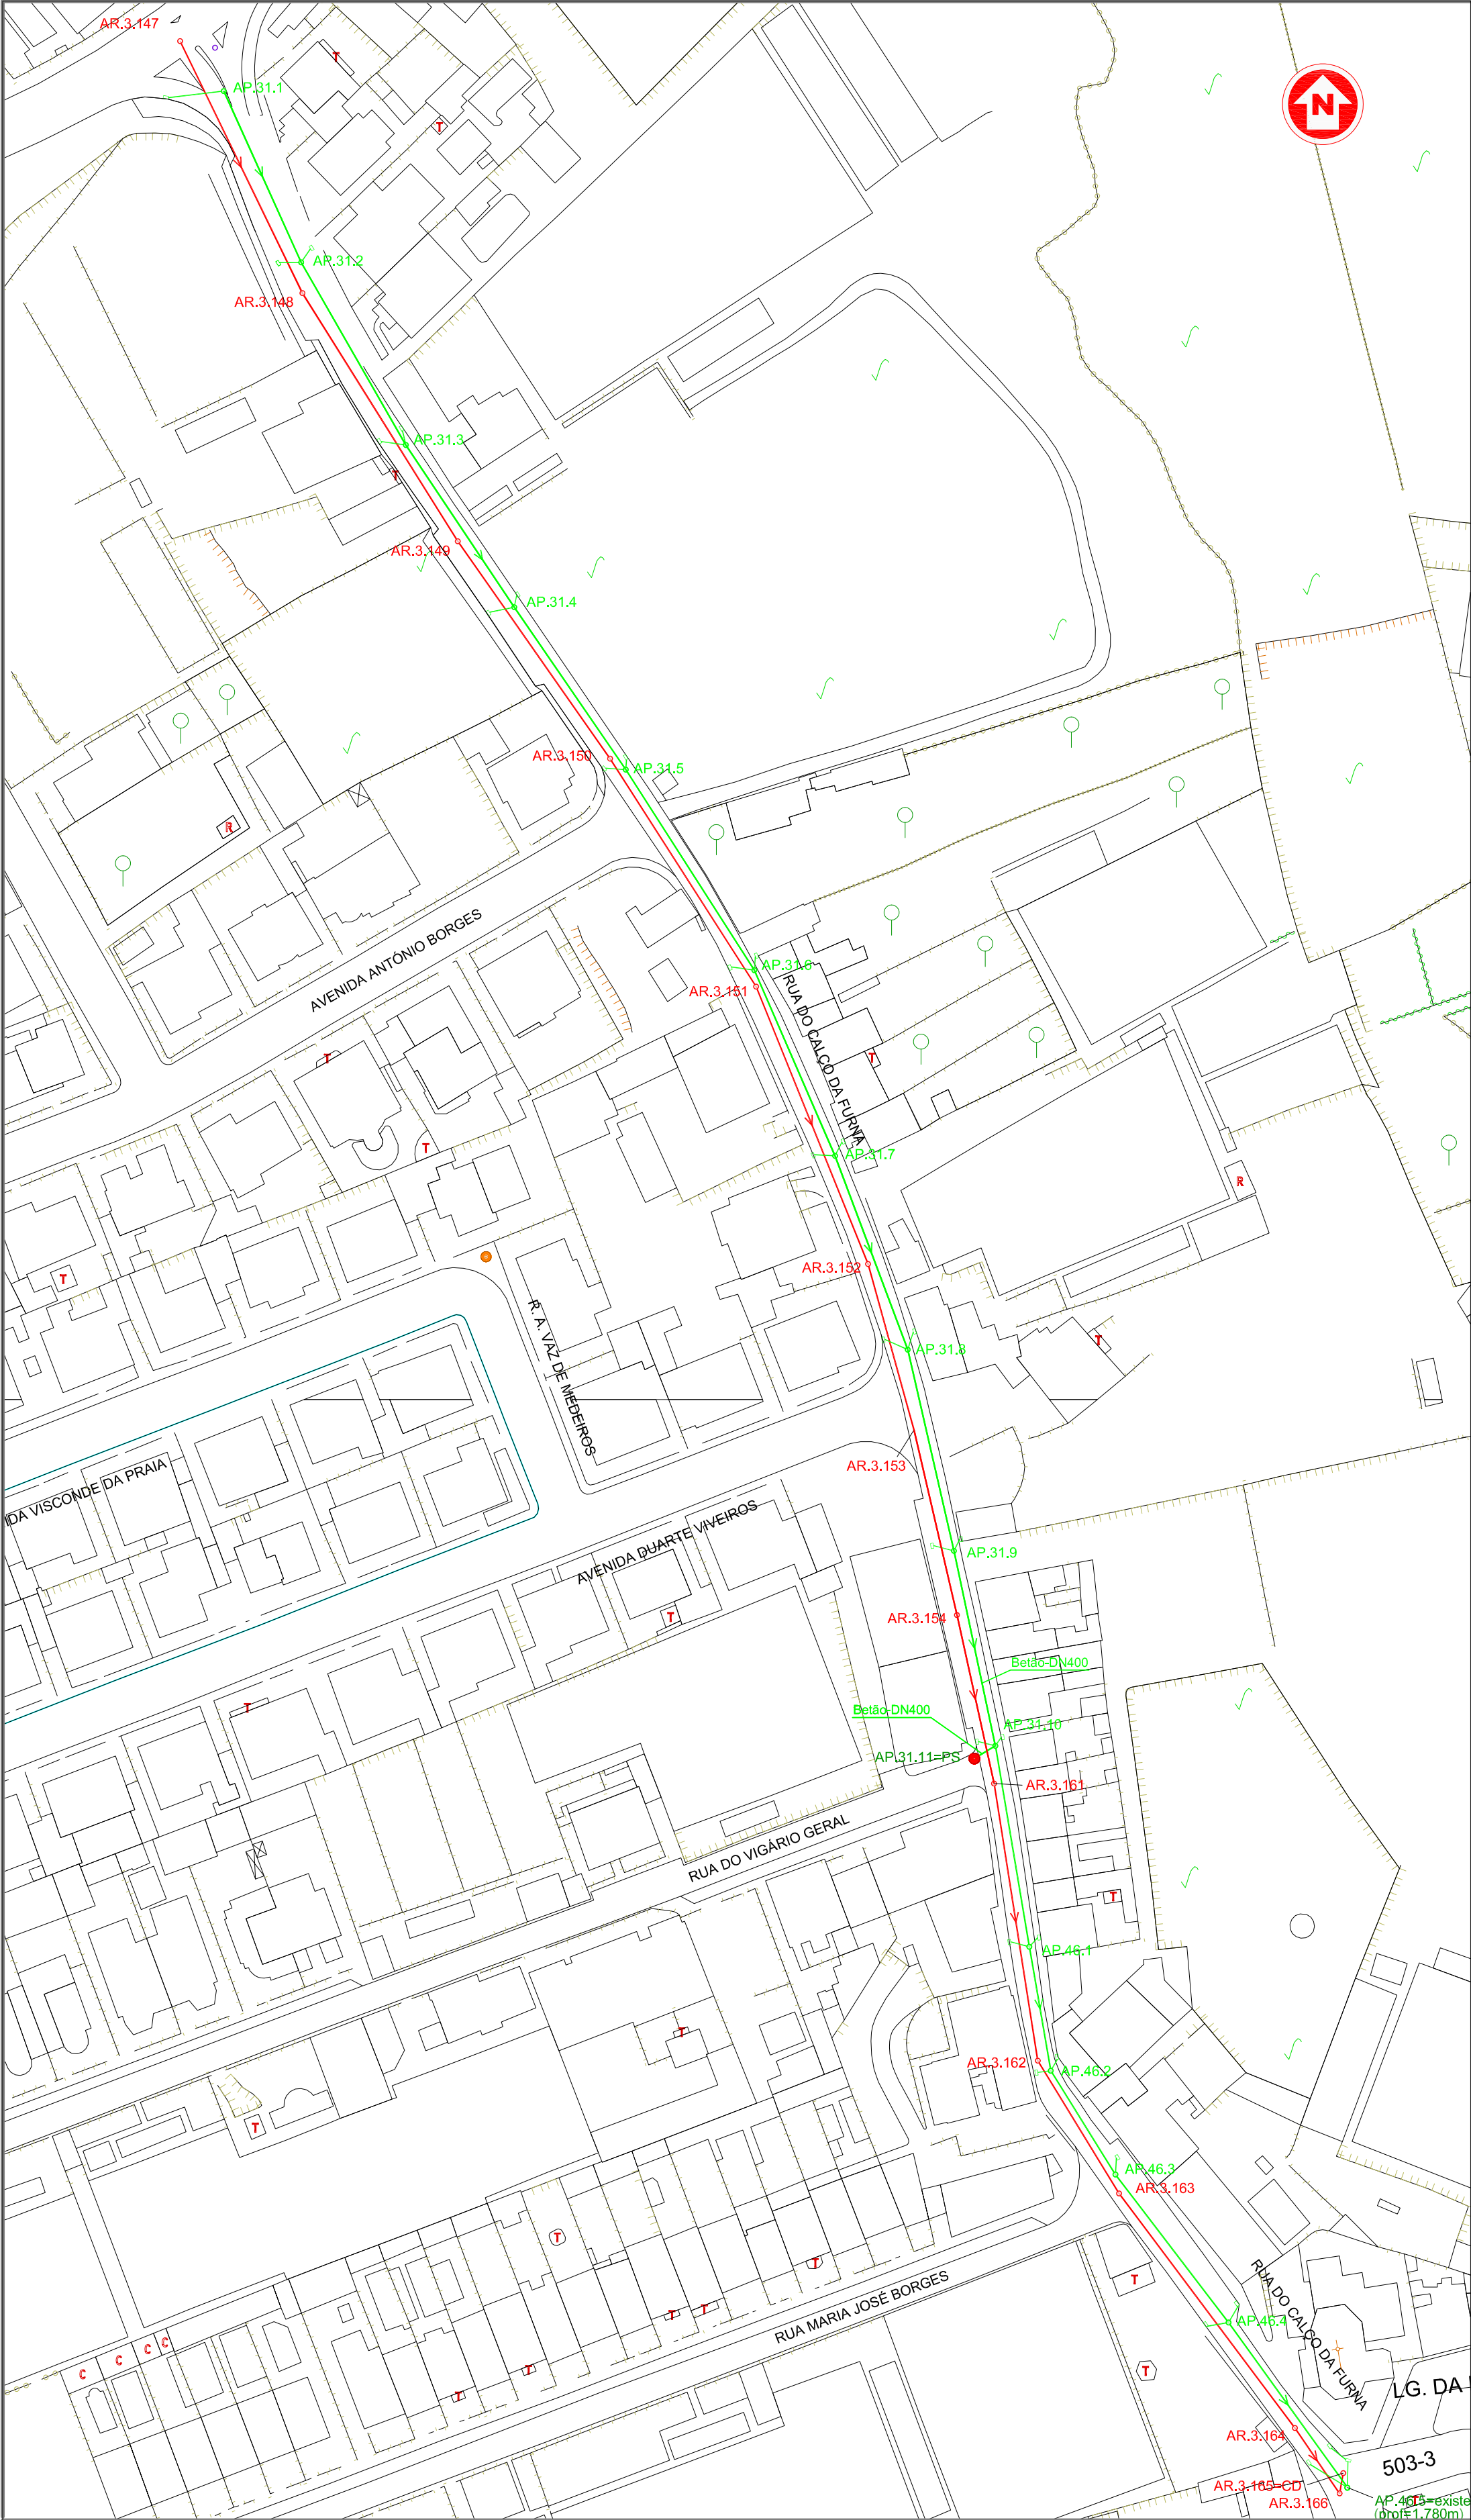

LEGENDA:

- LIMITE DA ÁREA DE INTERVENÇÃO

ÁGUAS PLUVIAIS

- REDES DE DRENAGEM A CONSTRUIR (*)

- REDES DE DRENAGEM CONSTRUÍDA EM FASE ANTERIOR

- REDES BYPASS

- SUMIDOURO / SARJETA A CONSTRUIR

- POÇO SUMIDOURO A CONSTRUIR

- POÇO SUMIDOURO EXISTENTE, A REMODELAR

- CÂMARAS DE VISITA A CONSTRUIR

- SENTIDO DE ESCOAMENTO

- REDES DE ÁGUAS PLUVIAIS EXISTENTES

- SARJETA E RAMAL EXISTENTE

DN...

APX.XX

ÁGUAS RESIDUAIS

- REDES DE DRENAGEM A CONSTRUIR (PPC-SN8-DN200)

- REDES DE DRENAGEM CONSTRUÍDA EM FASE ANTERIOR

- CONDUTA ELEVATÓRIA A CONSTRUIR (PEAD-PN16-DN110)

- CONDUTA ELEVATÓRIA CONSTRUÍDA EM FASE ANTERIOR

- CÂMARAS DE VISITA A CONSTRUIR

- SENTIDO DE ESCOAMENTO

- REDES DE DRENAGEM EXISTENTE

ARX.XX

FS

FS

EE..

p...

NOTAS:
(*) Para diâmetros iguais ou inferiores a DN315 a tubagem será em PPcorrugado, para diâmetros superiores a tubagem será em manilhas de betão.

PROJ.		Escala	Município de Ponta Delgada SMA Serviços Municipalizados de Água e Saneamento
DES.	22 Mar-16		
TOP.			
COP.			
VER.			
DESENHO N° 02		1:1000	Obra nº 11/21 - Infraestruturas de saneamento básico na Freguesia de Fajã de Baixo - 1ª Fase - Rua do Calço da Furna
SUBSTITUI:			REDE DE ÁGUAS RESIDUAIS DOMÉSTICAS E PLUVIAIS PLANTA
SUBSTITUIDO POR:			
REV.	DATA	DESCRIÇÃO	
CONSULTORES DE ENGENHARIA, LDA noraqua R. Monte Calvo, 313 - Teófilo 2283-8500/2283-8599 (FAX) 4550-105 PORTUGAL - E-mail: noraqua@noraqua.pt WWW.NORAQUA.PT		INFRAESTRUTURAS DE SANEAMENTO BÁSICO NA FREGUESIA DE FAJÃ DE BAIXO -CONCELHO DE PONTA DELGADA-	
		PROJETO DE EXECUÇÃO	
		DRENAGEM DE ÁGUAS RESIDUAIS E ÁGUAS PLUVIAIS PLANTA	
PROJETO Nº 0210117		SUBSTITUI:	SUBSTITUIDO:
DESENHOU: Fernando Pereira		VERIFICOU: Benjamim Santos	APROVOU: Luís Valente
DATA: MAI, 2019			