

LEGENDA:

V

- Câmara de visita simples

QS

- Câmara de visita com queda


APX.XX

- Nº de Bacia. Nº de câmara de visita (Águas Pluviais)

NOTA:

As inclinações indicadas nos perfis longitudinais devem ser cumpridas, pois em alguns casos garantem a capacidade de escoamento dos coletores, e noutros garantem a não ultrapassagem da velocidade máxima de escoamento.

As telas finais a fornecer pelo adjudicatário deve incluir os M e P dos tampões e a sua profundidade.

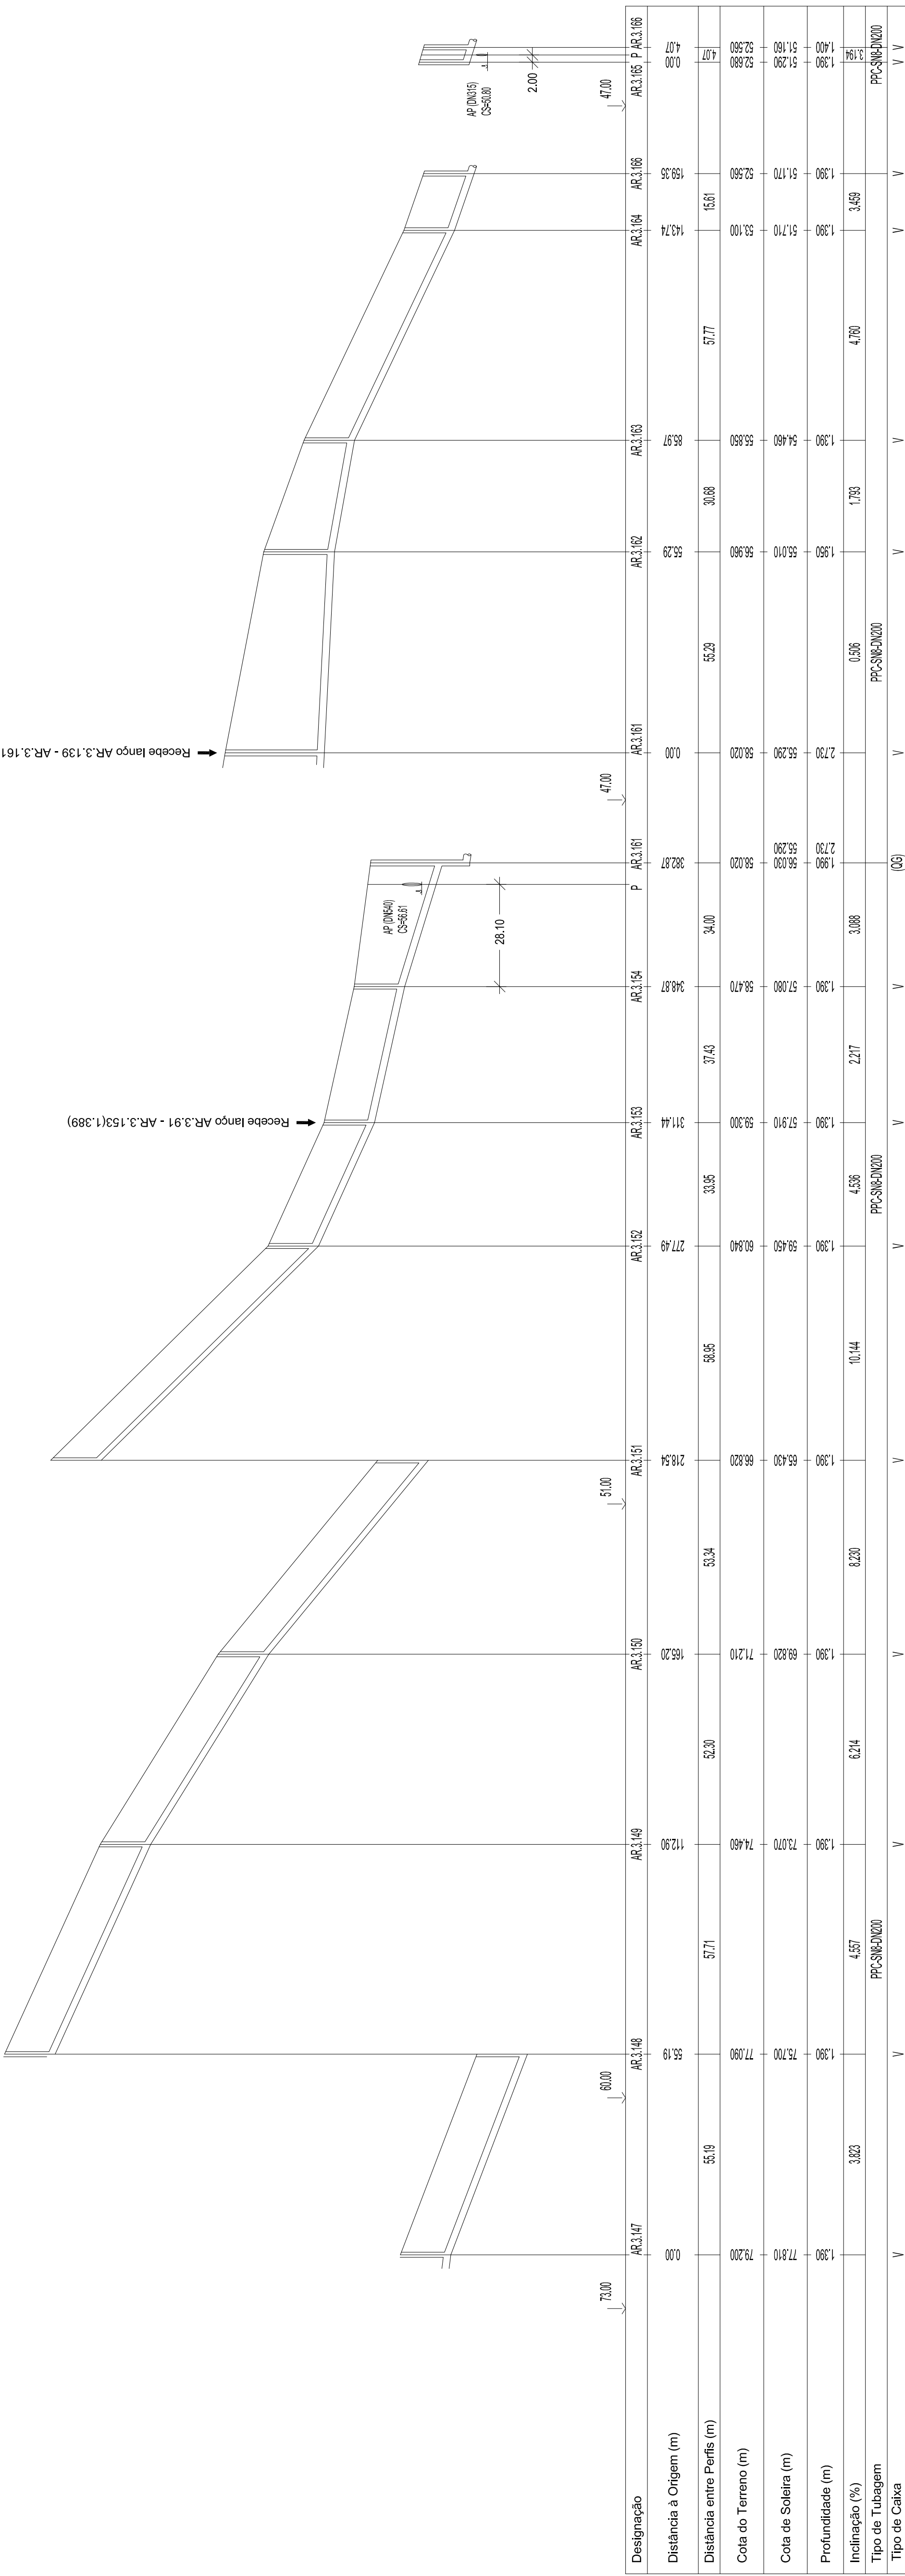

PROJ. DES. TOP. COP. VER.

Escalas
H=1:1000
V=1:100

Município de Ponta Delgada
SMAVS
Serviços Municipalizados de Água e Saneamento

DESENHO Nº 03

Substituto:

Substituto POR:

Obra nº 11/21 - Infraestruturas de saneamento básico na Freguesia de Fajã de Baixo - 1ª Fase - Rua do Calço da Furna

REDE DE ÁGUAS RESIDUAIS DOMÉSTICAS
PERFIL LONGITUDINAL

REV. DATA

DESCRÇÃO

35 ANOS 1981 2016

noraqua

CONSULTORES DE ENGENHARIA, LDA.
Rua da Liberdade, 100 - 1.º andar - 9100-101 Ponta Delgada
T: 292 200 113 F: 292 200 114 E: info@noraqua.pt www.noraqua.pt

INFRAESTRUTURAS DE SANEAMENTO BÁSICO
NA FREGUESIA DE FAJÁ DE BAIXO
-CONCELHO DE PONTA DELGADA-

PROJETO DE EXECUÇÃO

PERFIS LONGITUDINAIS
ÁGUAS DOMÉSTICAS

ESCALAS:
V-1/100
H-1/1000

4.2.2

PROJETO Nº 0210117

SUBSTITUI:

SUBSTITUÍDO:

VERIFICOU:

APROVOU:

RC

DATA:

Luis Valente

Benjamin Santos

MAI. 2019