

LEGENDA:

V

- Câmara de visita simples

QS


- Câmara de visita com queda

APX.XX

- Nº de Badia. Nº de câmara de visita (Águas Pluviais)

NOTA:

- As inclinações indicadas nos perfis longitudinais devem ser cumpridas, pois em alguns casos garantem a capacidade de escoamento dos colectores, e noutros garantem a não ultrapassagem da velocidade máxima de escoamento.
- As telas finais a fornecer pelo adjudicatário deve incluir os M e P dos tampões e a sua profundidade.

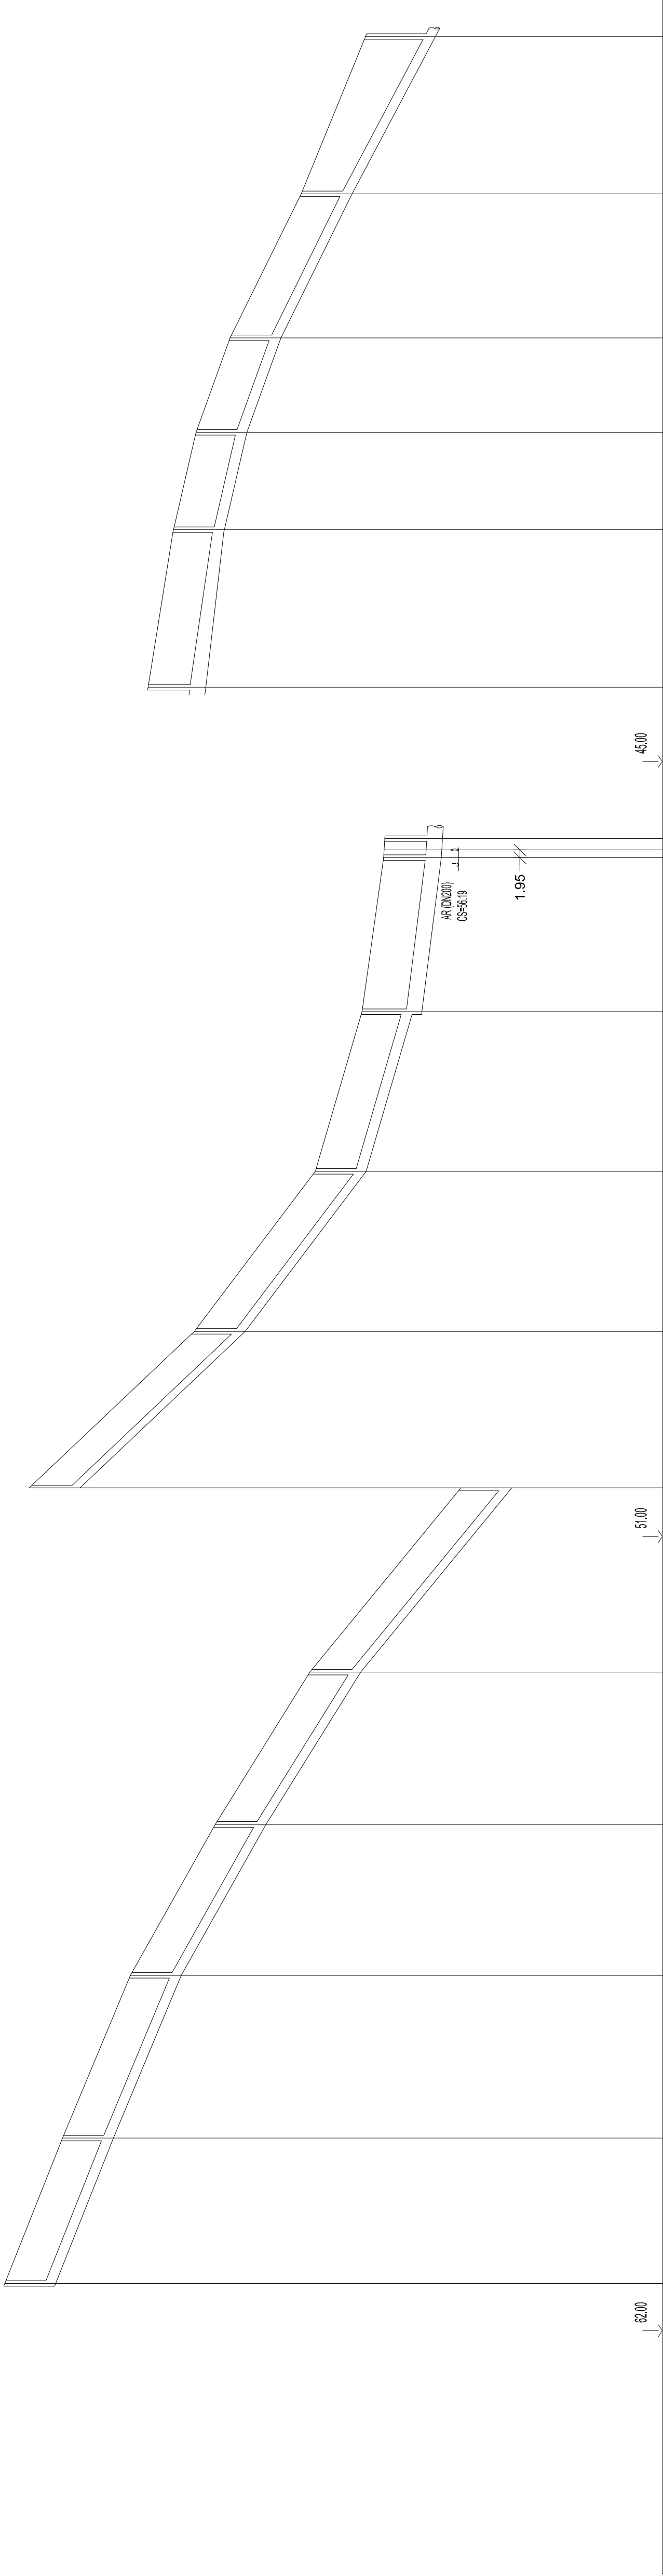

Designação das Caixas	AP 31.1	AP 31.2	AP 31.3	AP 31.4	AP 31.5	AP 31.6	AP 31.7	AP 31.8	AP 31.9	AP 31.10 P	AP 31.11	AP 46.1	AP 46.2	AP 46.3	AP 46.4	AP 46.5=PS
Distâncias a origem (m)	0.00	37.05	78.53	116.99	155.81	202.75	242.64	283.43	324.11	368.23	368.23	40.16	54.95	89.04	123.73	165.86
Distâncias entre caixas (m)		37.05	41.48	38.46	38.81	46.94	39.89	40.79	40.69	39.28	4.85		24.79	24.09	36.71	40.11
Cotas do terreno (m)	78.750	77.280	75.550	73.390	70.980	67.130	62.920	59.840	58.650	58.100	58.070	57.450	56.880	56.010	54.200	52.560
Cotas da Soleira (m)	77.456	75.986	74.266	72.096	69.686	66.836	61.626	58.546	57.356	56.630	56.600	56.166	55.586	54.716	52.906	50.780
Cotas Diferenciais (m)	1.295	1.295	1.295	1.295	1.295	1.295	1.295	1.295	1.295	1.470	1.470	1.295	1.295	1.295	1.295	1.780
Inclinação (%)		3.968	4.170	5.916	6.209	6.202	10.554	7.551	2.925	1.260	0.619	2.300	3.611	4.931	5.298	
Características da tubagem	V	V	V	V	V	V	V	V	QS	Beta-400	V	V	PPC-DN15	V	V	PPC-DN15

PROJ.

DES.

TOP.

COP.

VER.

Escalas

H=1:1000
V=1:100

DESENHO N.º

04

SUBSTITUI:

SUBSTITUIDO POR:

Município de Ponta Delgada

SWAS

Serviços Municipalizados de Água e Saneamento

Obra nº 11/21 - Infraestruturas de saneamento básico na Freguesia de Fajã de Baixo - 1ª Fase - Rua do Calço da Fuma

REDE DE ÁGUAS RESIDUAIS PLUVIAIS
PERFIL LONGITUDINAL

REV.

DATA

DESCRIÇÃO

noraqua

CONSULTORES DE ENGENHARIA DA

R. Jorge Costa, 315, 7.º andar, 9505-000 (2231-500) Fátima

9505-000 (2231-500) Fátima

9505-000 (2231-500) Fátima

INFRAESTRUTURAS DE SANEAMENTO BÁSICO
NA FREGUESIA DE FAJÃ DE BAIXO
-CONCELHO DE PONTA DELGADA-

PROJETO DE EXECUÇÃO

4.2.2

PERFIS LONGITUDINAIS
ÁGUAS PLUVIAIS

ESCALAS:
V-1/100
H-1/1000

PROJETO Nº

0210117

SUBSTITUI

SUBSTITUIDO:

VERIFICOU:

Benjamin Santos

APROVOU:

Luis Valente

DATA:

Mai. 2019