


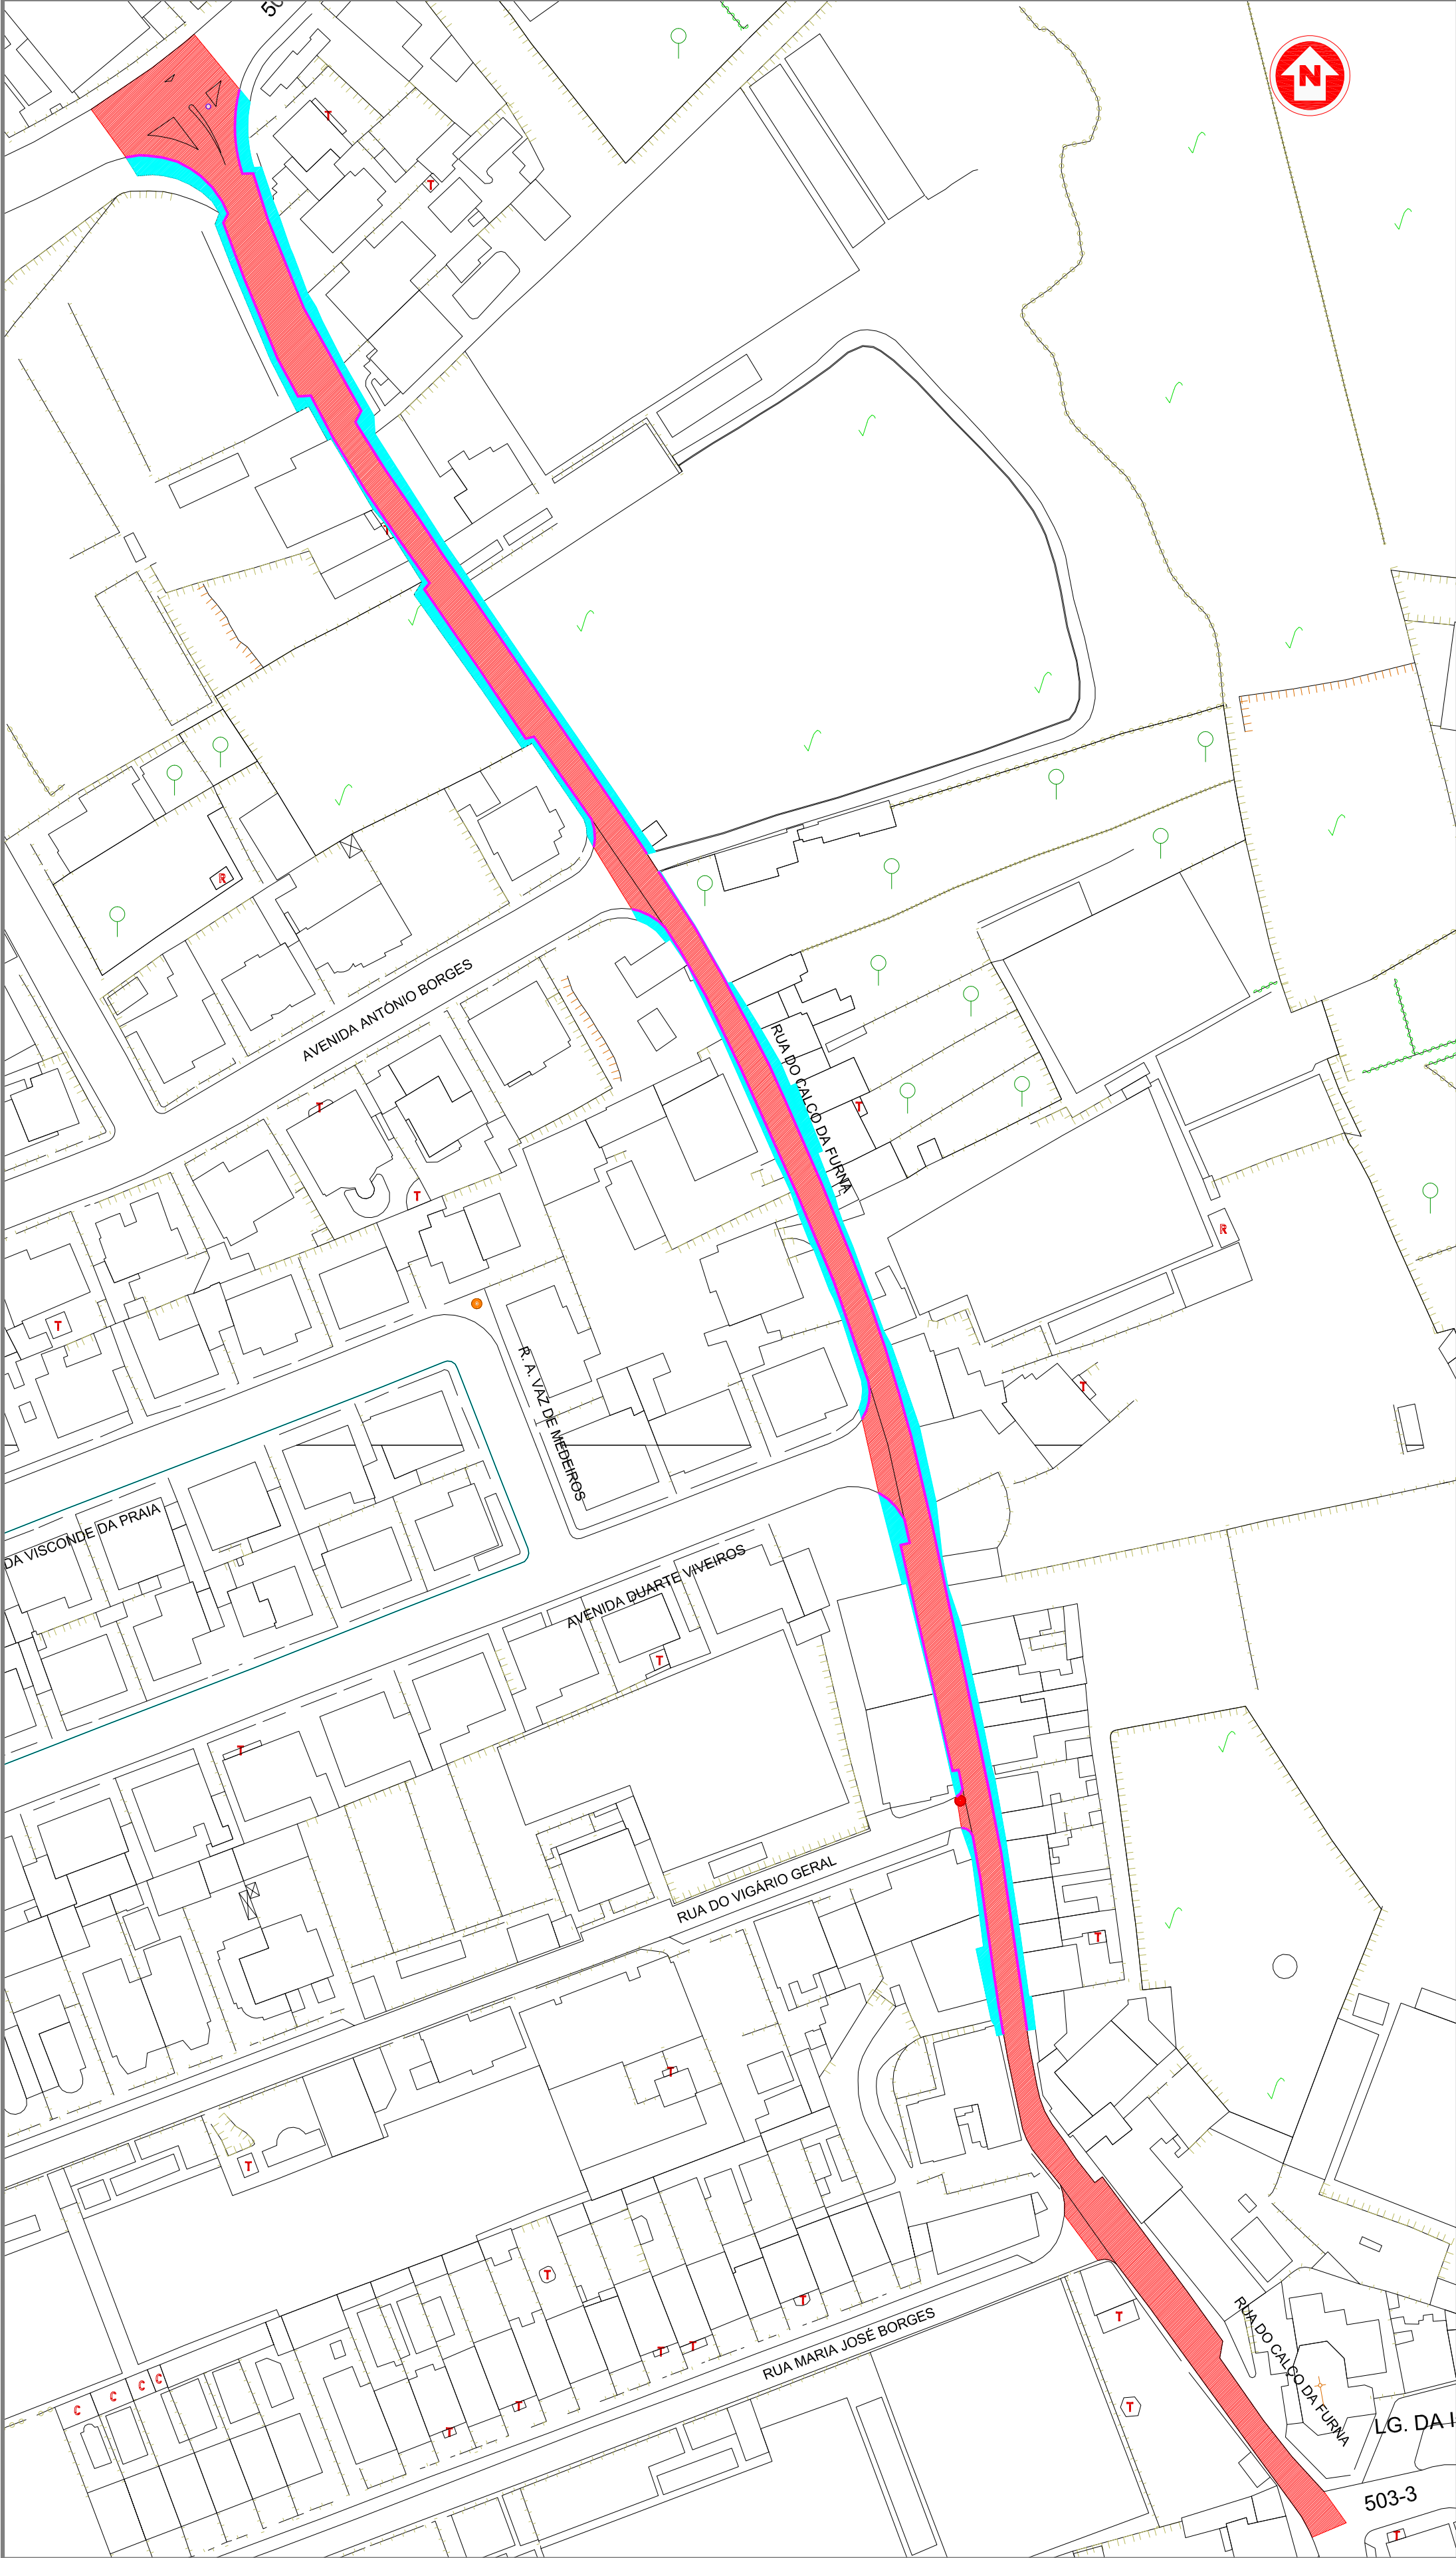

- LEGENDA:
- Arruamento em asfalto a=3876.22m²
 - Passeios em betão a=1161.09m²
 - Lencil em betão d=823.26m
 - Lencil rampa em betão d=130.00m

PROJ.				Escalas	Município de Ponta Delgada  Serviços Municipalizados de Água e Saneamento
DES.		2ª Mar-16			
TOP.					
COP.					
VER.					
DESENHO Nº				10	Obra nº 11/21 - Infraestruturas de saneamento básico na Freguesia de Fajã de Baixo - 1ª Fase - Rua do Calço da Furna
SUBSTITUI:					
SUBSTITUIDO POR:					PLANTA AUXILIAR COM COMPRIMENTOS E ÁREAS
REV.		DATA		DESCRIÇÃO	
 R. Maria Calvo, 313 - Tel: 2283-6950-2283-9339 (T&F) 4200-225 PORTUGAL - E-mail: noraqua@noraqua.pt www.noraqua.pt				INFRAESTRUTURAS DE SANEAMENTO BÁSICO NA FREGUESIA DE FAJÃ DE BAIXO -CONCELHO DE PONTA DELGADA-	3.7
				PROJETO DE EXECUÇÃO	ESCALAS:
				DRENAGEM DE ÁGUAS RESIDUAIS E ÁGUAS PLUVIAIS PLANTA	1/1 000
PROJETO Nº	SUBSTITUI	SUBSTITUIDO:	DESENHOU:	VERIFICOU:	APROVOU:
0210117			Fernando Pereira	Benjamim Santos	Luís Valente
					DATA:
					MAL 2019