


ESTE DESENHO E PROPRIEDADE DA ARX PORTUGAL ARQUITECTOS LDA. NÃO PODEMO SER REPRODUZIDO OU DIVULGADO SEM AUTORIZAÇÃO ESCRITA DA MESMA (Direcção de 14 de Março).

NOTAS GERAIS: 1.- OS TRABALHOS DEVERÃO SER EXECUTADOS DE ACORDO COM OS ELEMENTOS GRÁFICOS E ESCRITOS FORNECIDOS. 2.- TODAS AS COTAS DEVERÃO SER CONFIRMADAS EM OBRA. 3.- O PROJECTO DE ARQUITECTURA NA FORMA E CONTEÚDO PREVÊ-SE SOBRE OS PROJECTOS DE ESPECIALIDADES. 3.- O EMPREITEIRO DEVERÁ ELABORAR TODOS OS DESENHOS DE FORMEIRA E PREPARAÇÃO, NECESSÁRIOS PARA A RESOLUÇÃO DE CASOS PARTICULARES NÃO ESPECIFICADOS. 4.- AS ESCALAS SUPERIORES PREVALECEM SOBRE AS INFERIORES. 5.-O PRESENTE DESENHO FAZ PARTE DA FASE DE PROJECTO DE EXECUÇÃO. QUALQUER PROPOSTA DE ALTERAÇÃO DEVERÁ SER APRESENTADA, PREPARADA E APROVADA PELOS PROJECTISTAS.

Assinado por : José Paulo Feio Ribeiro Mateus
Num. de Identificação: 8106210671
Data: 2021.09.15 11:04:30 +0100

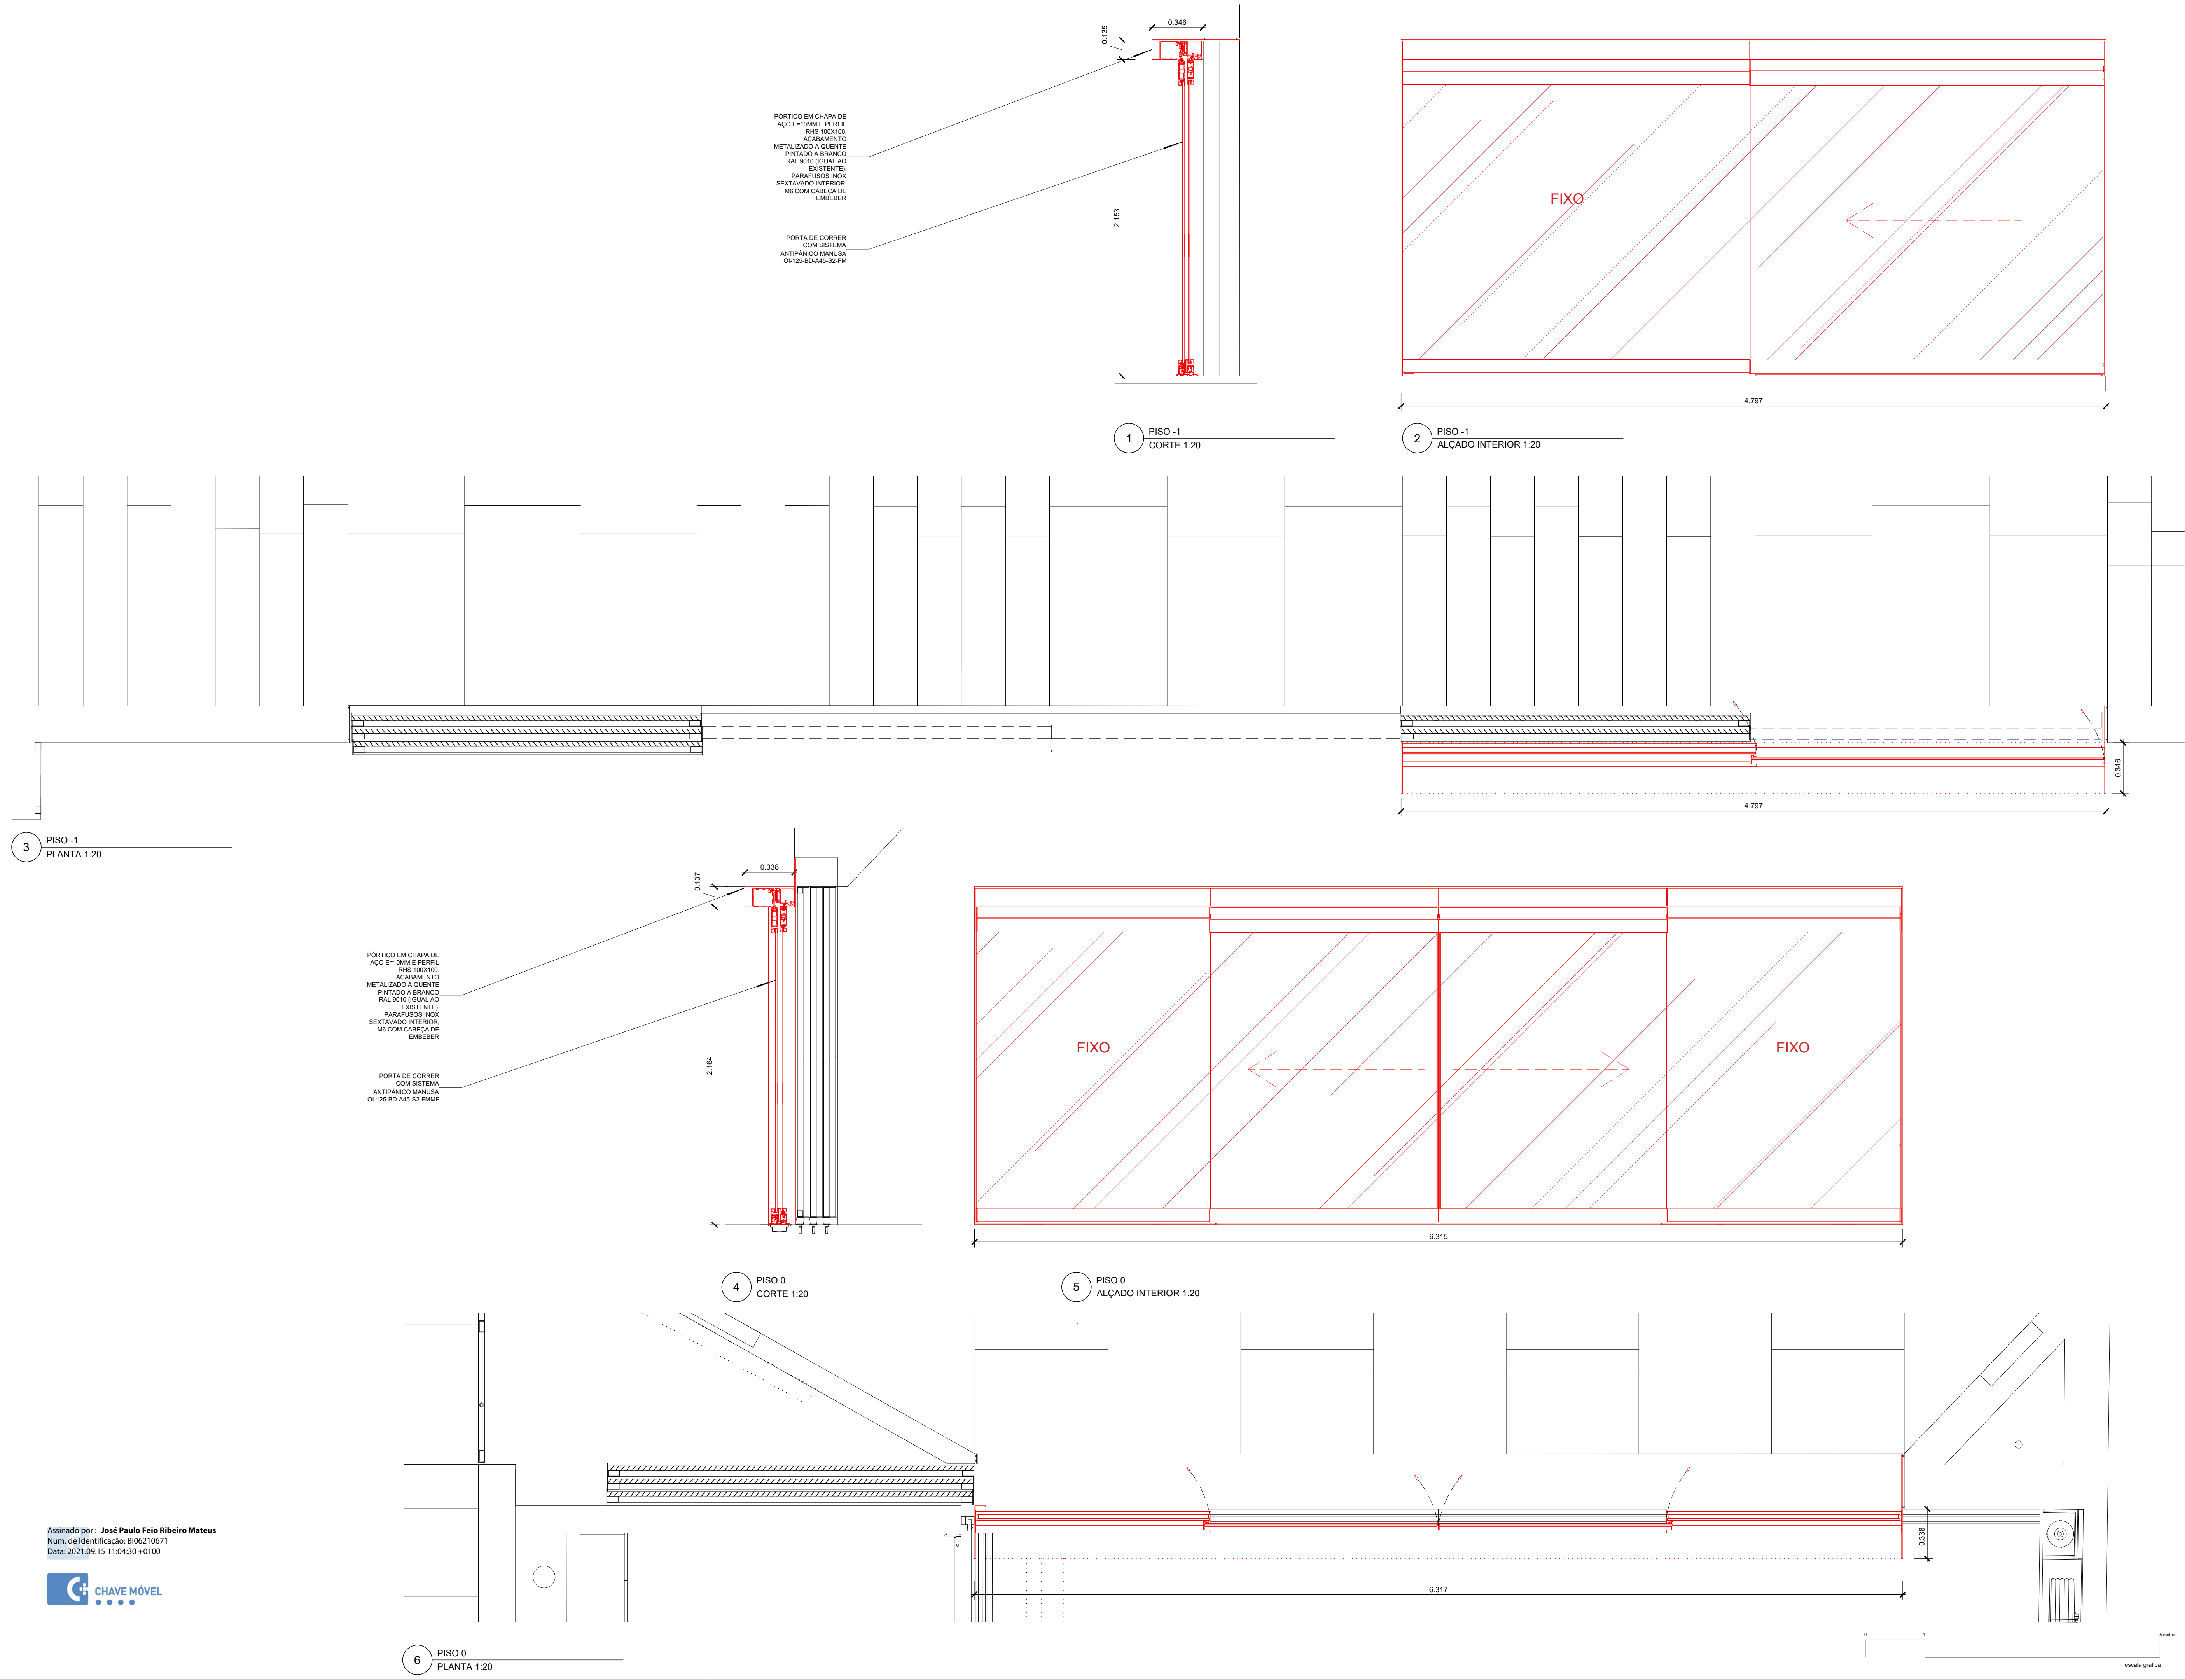

ARQUITECTURA E COORDENAÇÃO

AR.X
Arquitectos

Largo de Santos, nº4 - 1º
1200-808 Lisboa
Portugal

T +351 21 3918110
F +351 21 3918119
arxportugal@arx.pt

ALT.	DESCRIÇÃO	DATA



DONDE DE OBRA

Câmara Municipal de Abrantes

PROJECTO

Mercado Municipal de Abrantes

DESCRIÇÃO

PISO -1 E PISO 0

FASE

Alteração da Obra

ESPECIALIDADE

ArquitECTURA

TECNICO RESPONSÁVEL

José Mateus

Arquitecto CA nº 3047

Nuno Mateus

Arquitecto CA nº 2281

SUBSTITUÍDO

SUBSTITUI

PROJ. 05.10.04

DATA 14/09/2021

ESCALA 1:20

ARX PORTUGAL © COPYRIGHT

FORMATO ORIGINAL A1 - 60x90x3mm