
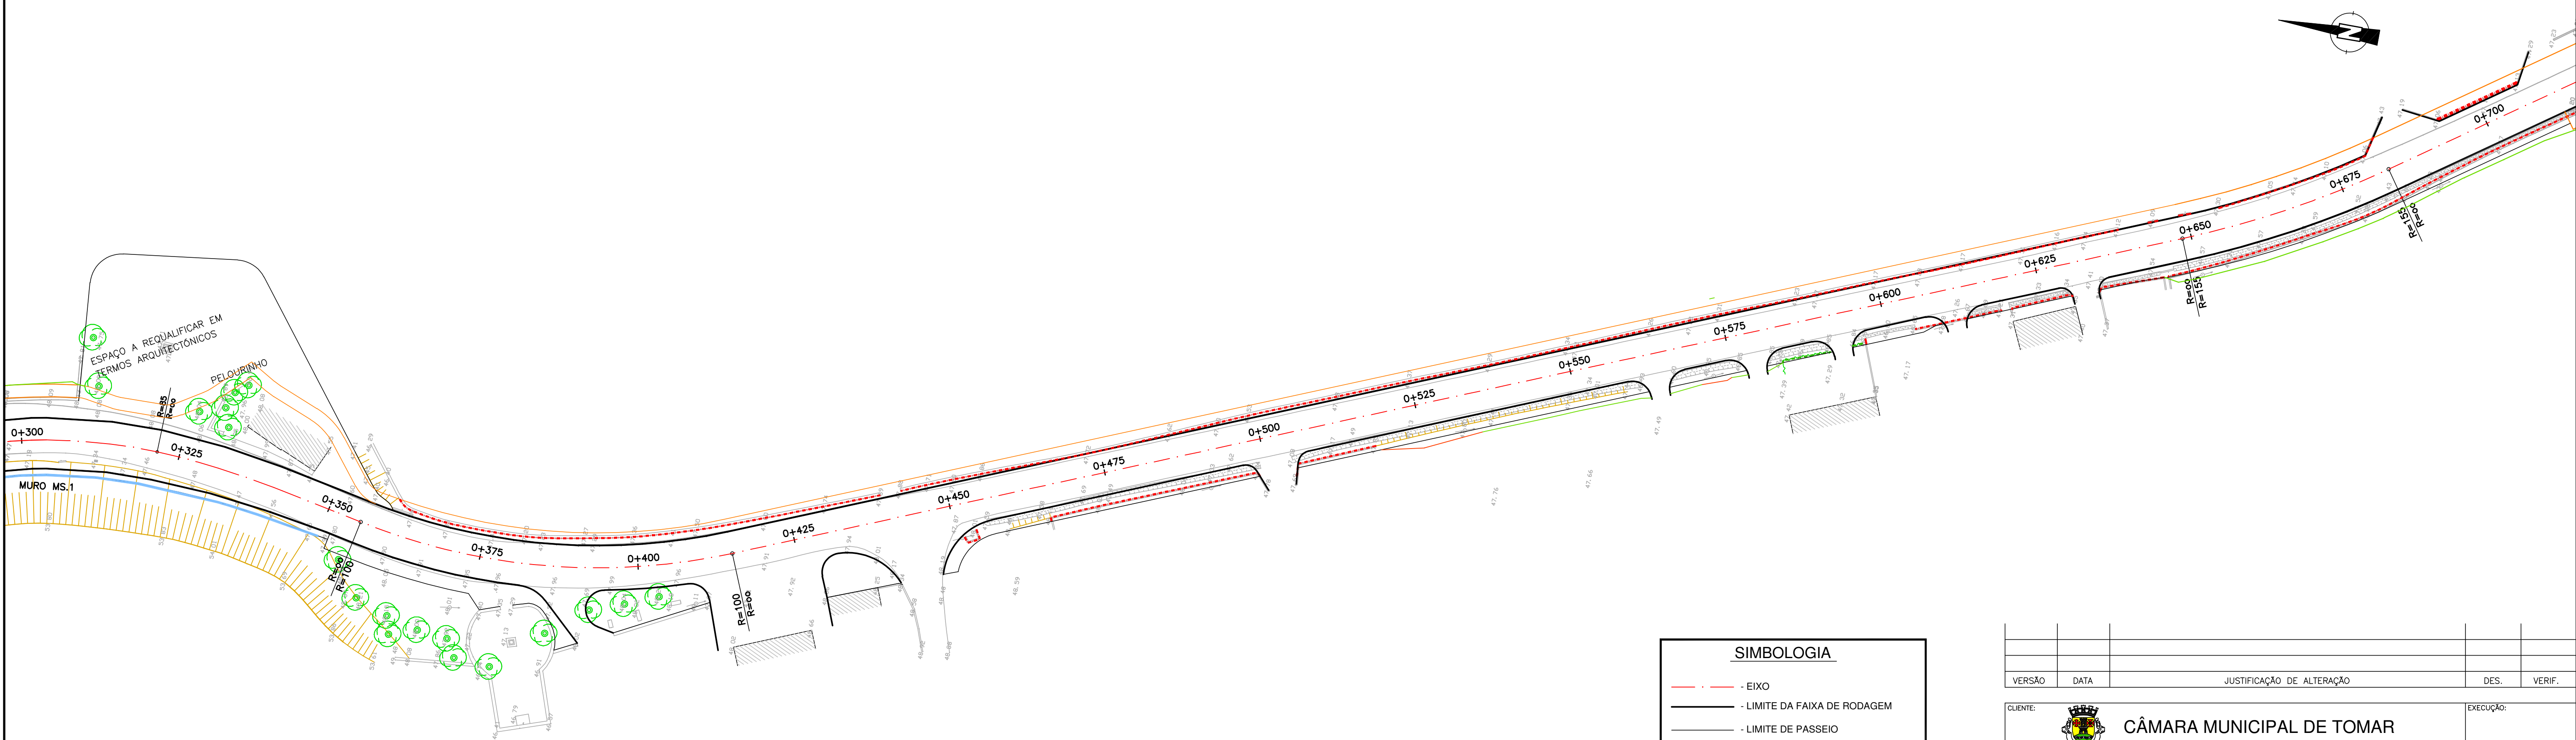


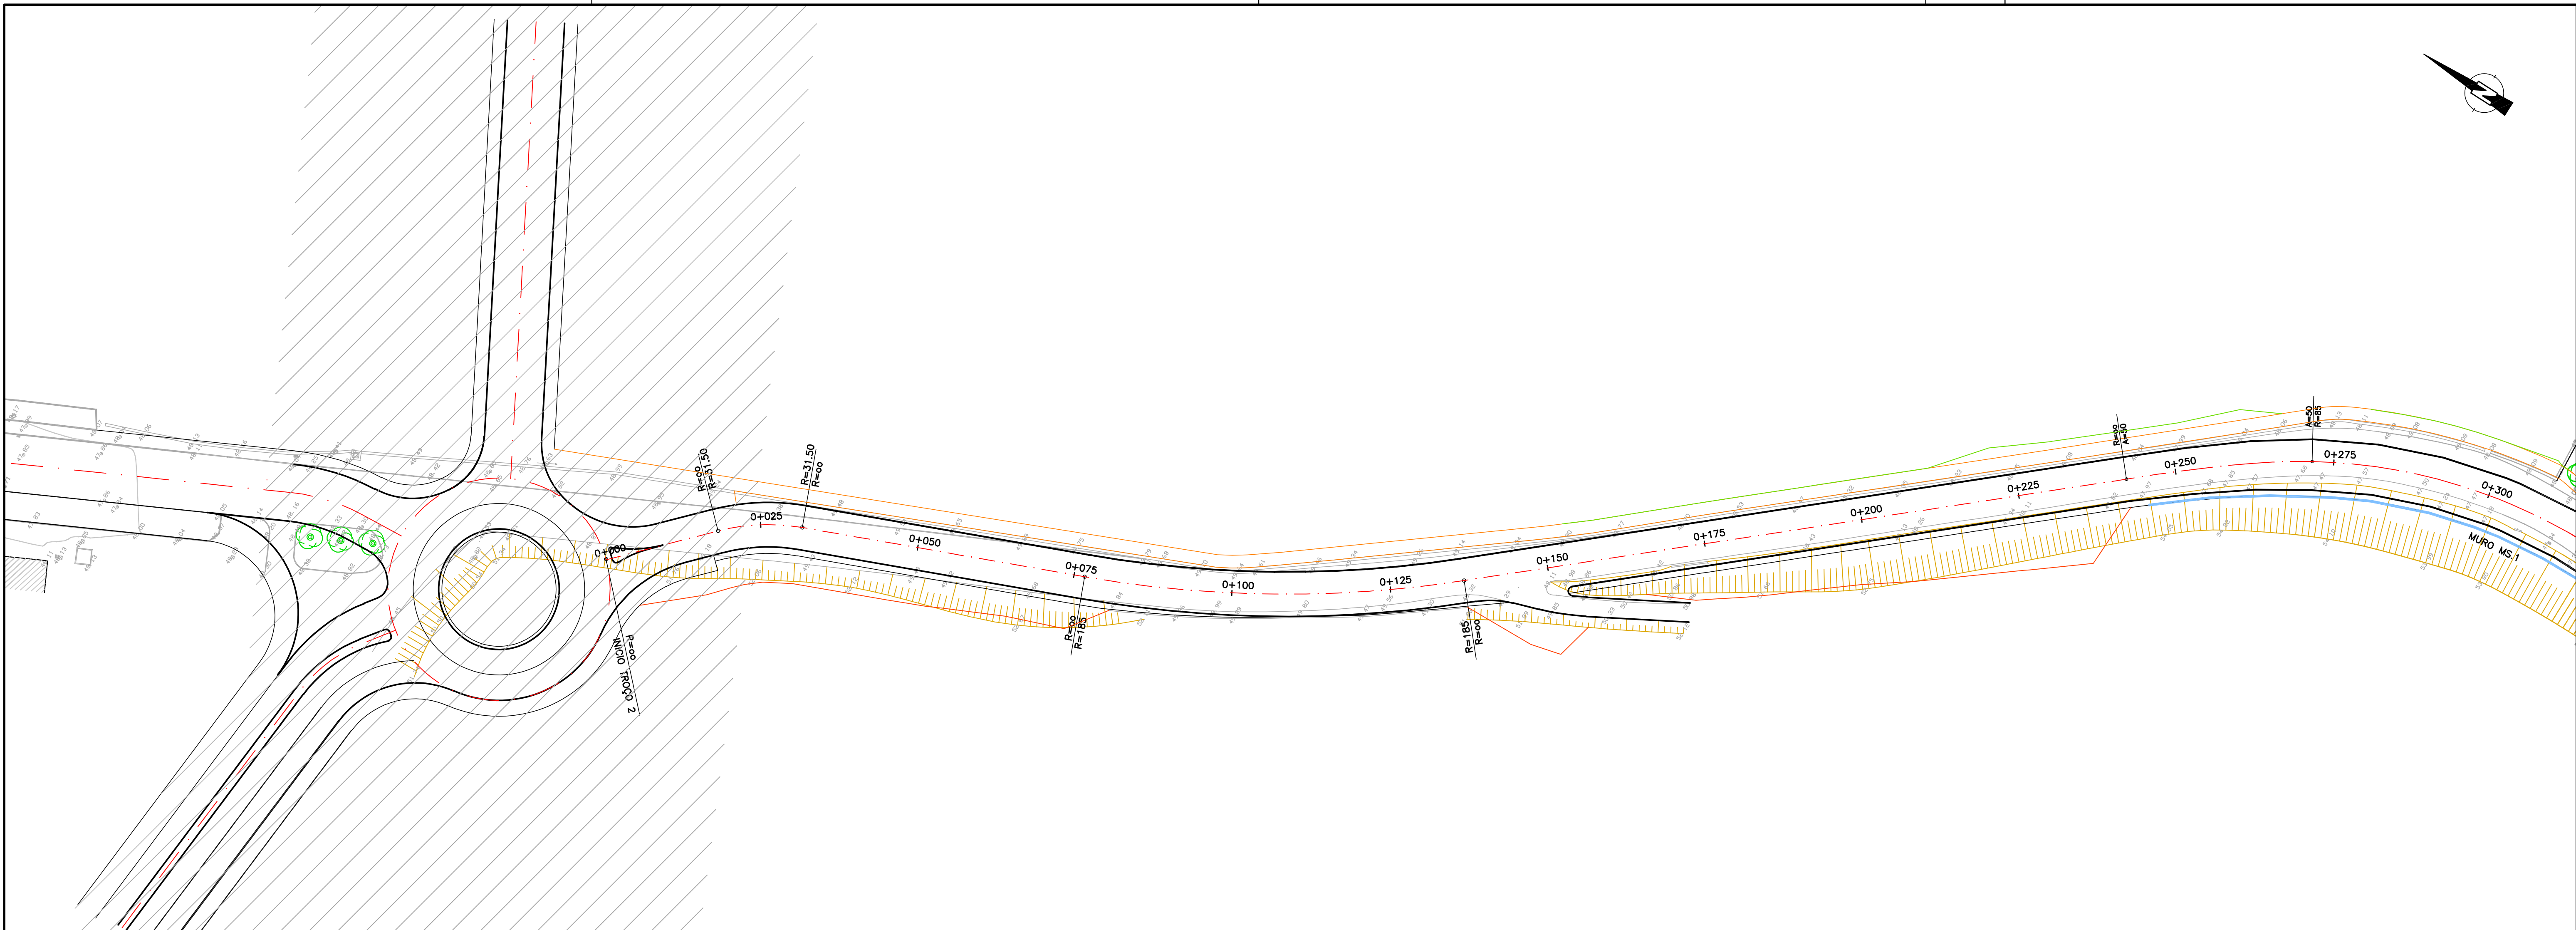

SIMBOLOGIA

- EIXO
- LIMITE DA FAIXA DE RODAGEM
- LIMITE DE PASSEIO
- LIMITE DE CICLOVIA
- MURO DE SUPORTE
- CRISTA DE TALUDE DE ATERRO
- CRISTA DE TALUDE DE ESCAVAÇÃO
- MURO A DEMOLIR
- SEDE A RETIRAR

VERSÃO	DATA	JUSTIFICAÇÃO DE ALTERAÇÃO	DES.	VERIF.
CLIENTE:	CÂMARA MUNICIPAL DE TOMAR			EXECUÇÃO:
DESIGNAÇÃO:	BENEFICIAÇÃO DA E.N. 110, ENTRE A PRACETA ALVES REDOL E A ROTUNDA DA ZONA INDUSTRIAL DE TOMAR			
LOCAL:	TOMAR			
TÍTULO DO DESENHO:	PROJECTO DE EXECUÇÃO TROÇO 2			
	GEOMETRIA DO TRAÇADO, PAVIMENTAÇÃO e OBRAS ACESSÓRIAS			
	PLANTA. Km 0+000 a Km 0+700			
TÉCNICO RESPONSÁVEL:	REVISÃO TÉCNICA:	DESENHO:	DATA:	ESCALAS:
JP	JP	JR	Setembro 2010	1:500
		ARQUIVO:	HID2-PX-TRA-03.DWG	
				FOLHA: 1/1