


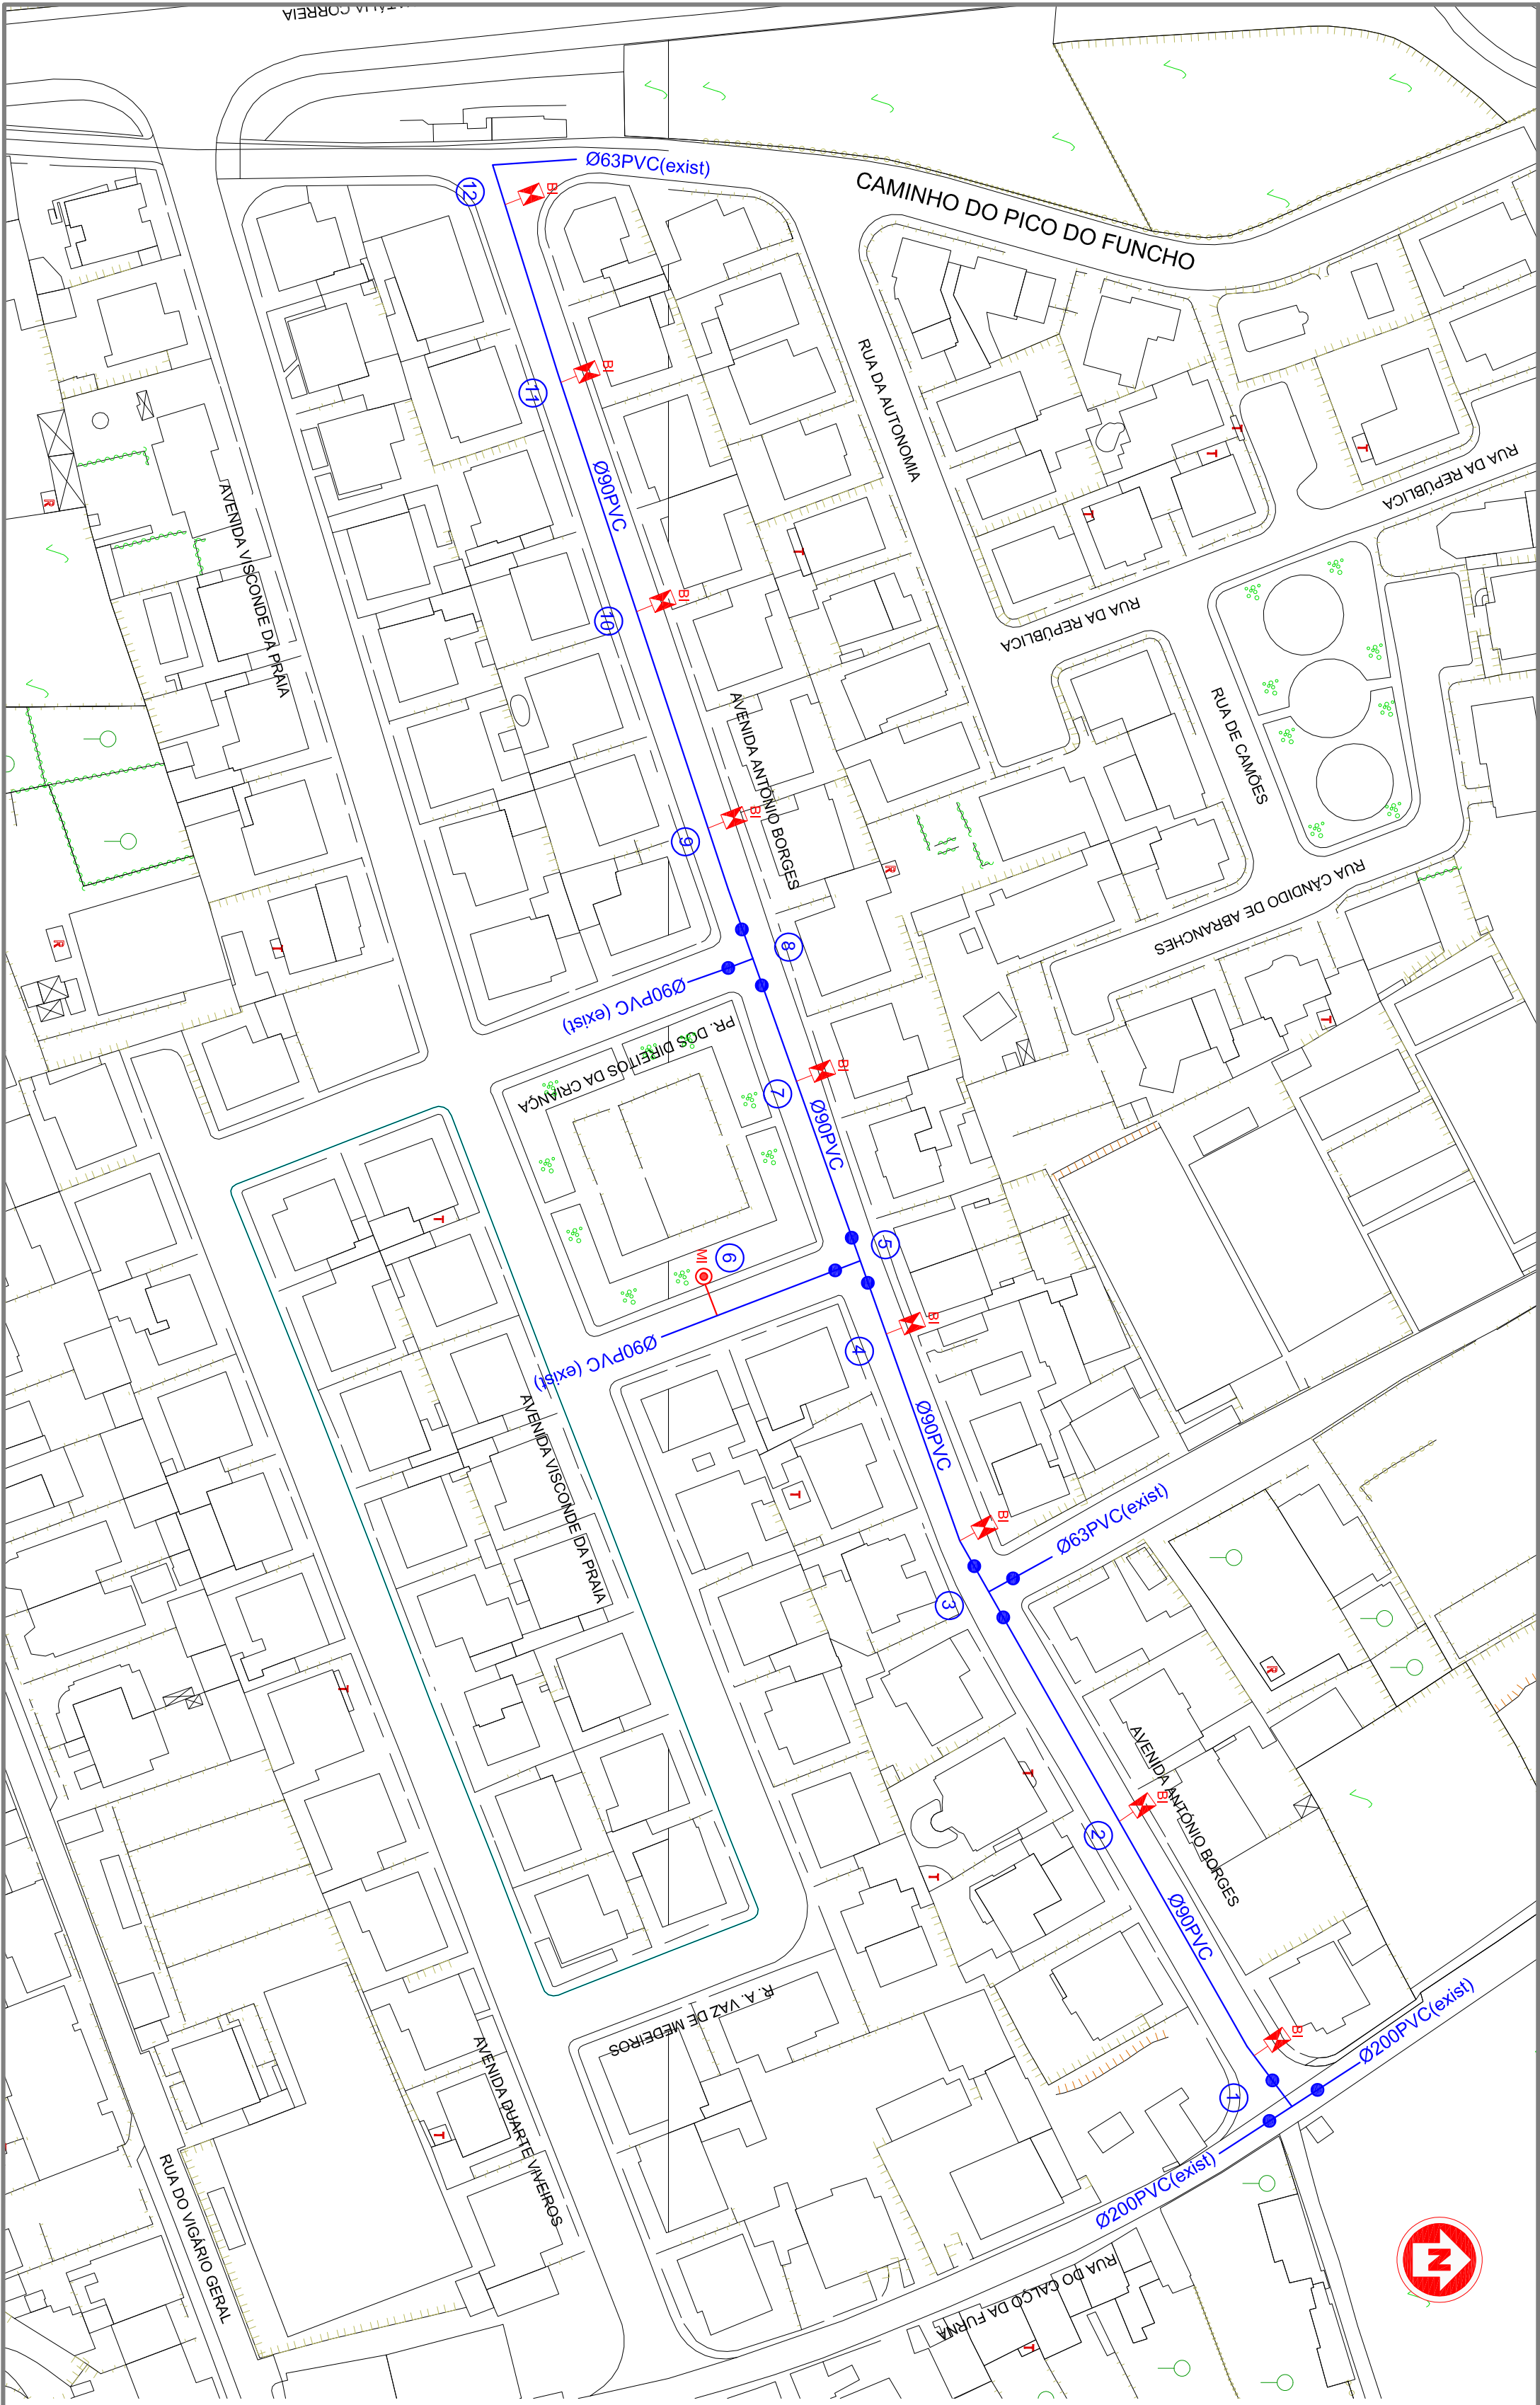

PROJ.			Escalas 1:1000
DES.		2 ^a Mac-16	
TOP.			
COP.			
VER.			
DESENHO N° 02			
SUBSTITUI:			
SUBSTITUIDO POR:			

Município de Ponta Delgada  Serviços Municipalizados de Água e Saneamento	Obra nº 12/21 - 3ª fase – Infraestruturas de saneamento básico na Avenida António Borges e em parte do Caminho do Pico do Funcho e da Praça dos Direitos da Criança - Faixa de Baixo REDE DE DISTRIBUIÇÃO DE ÁGUA PLANTA
---	---