


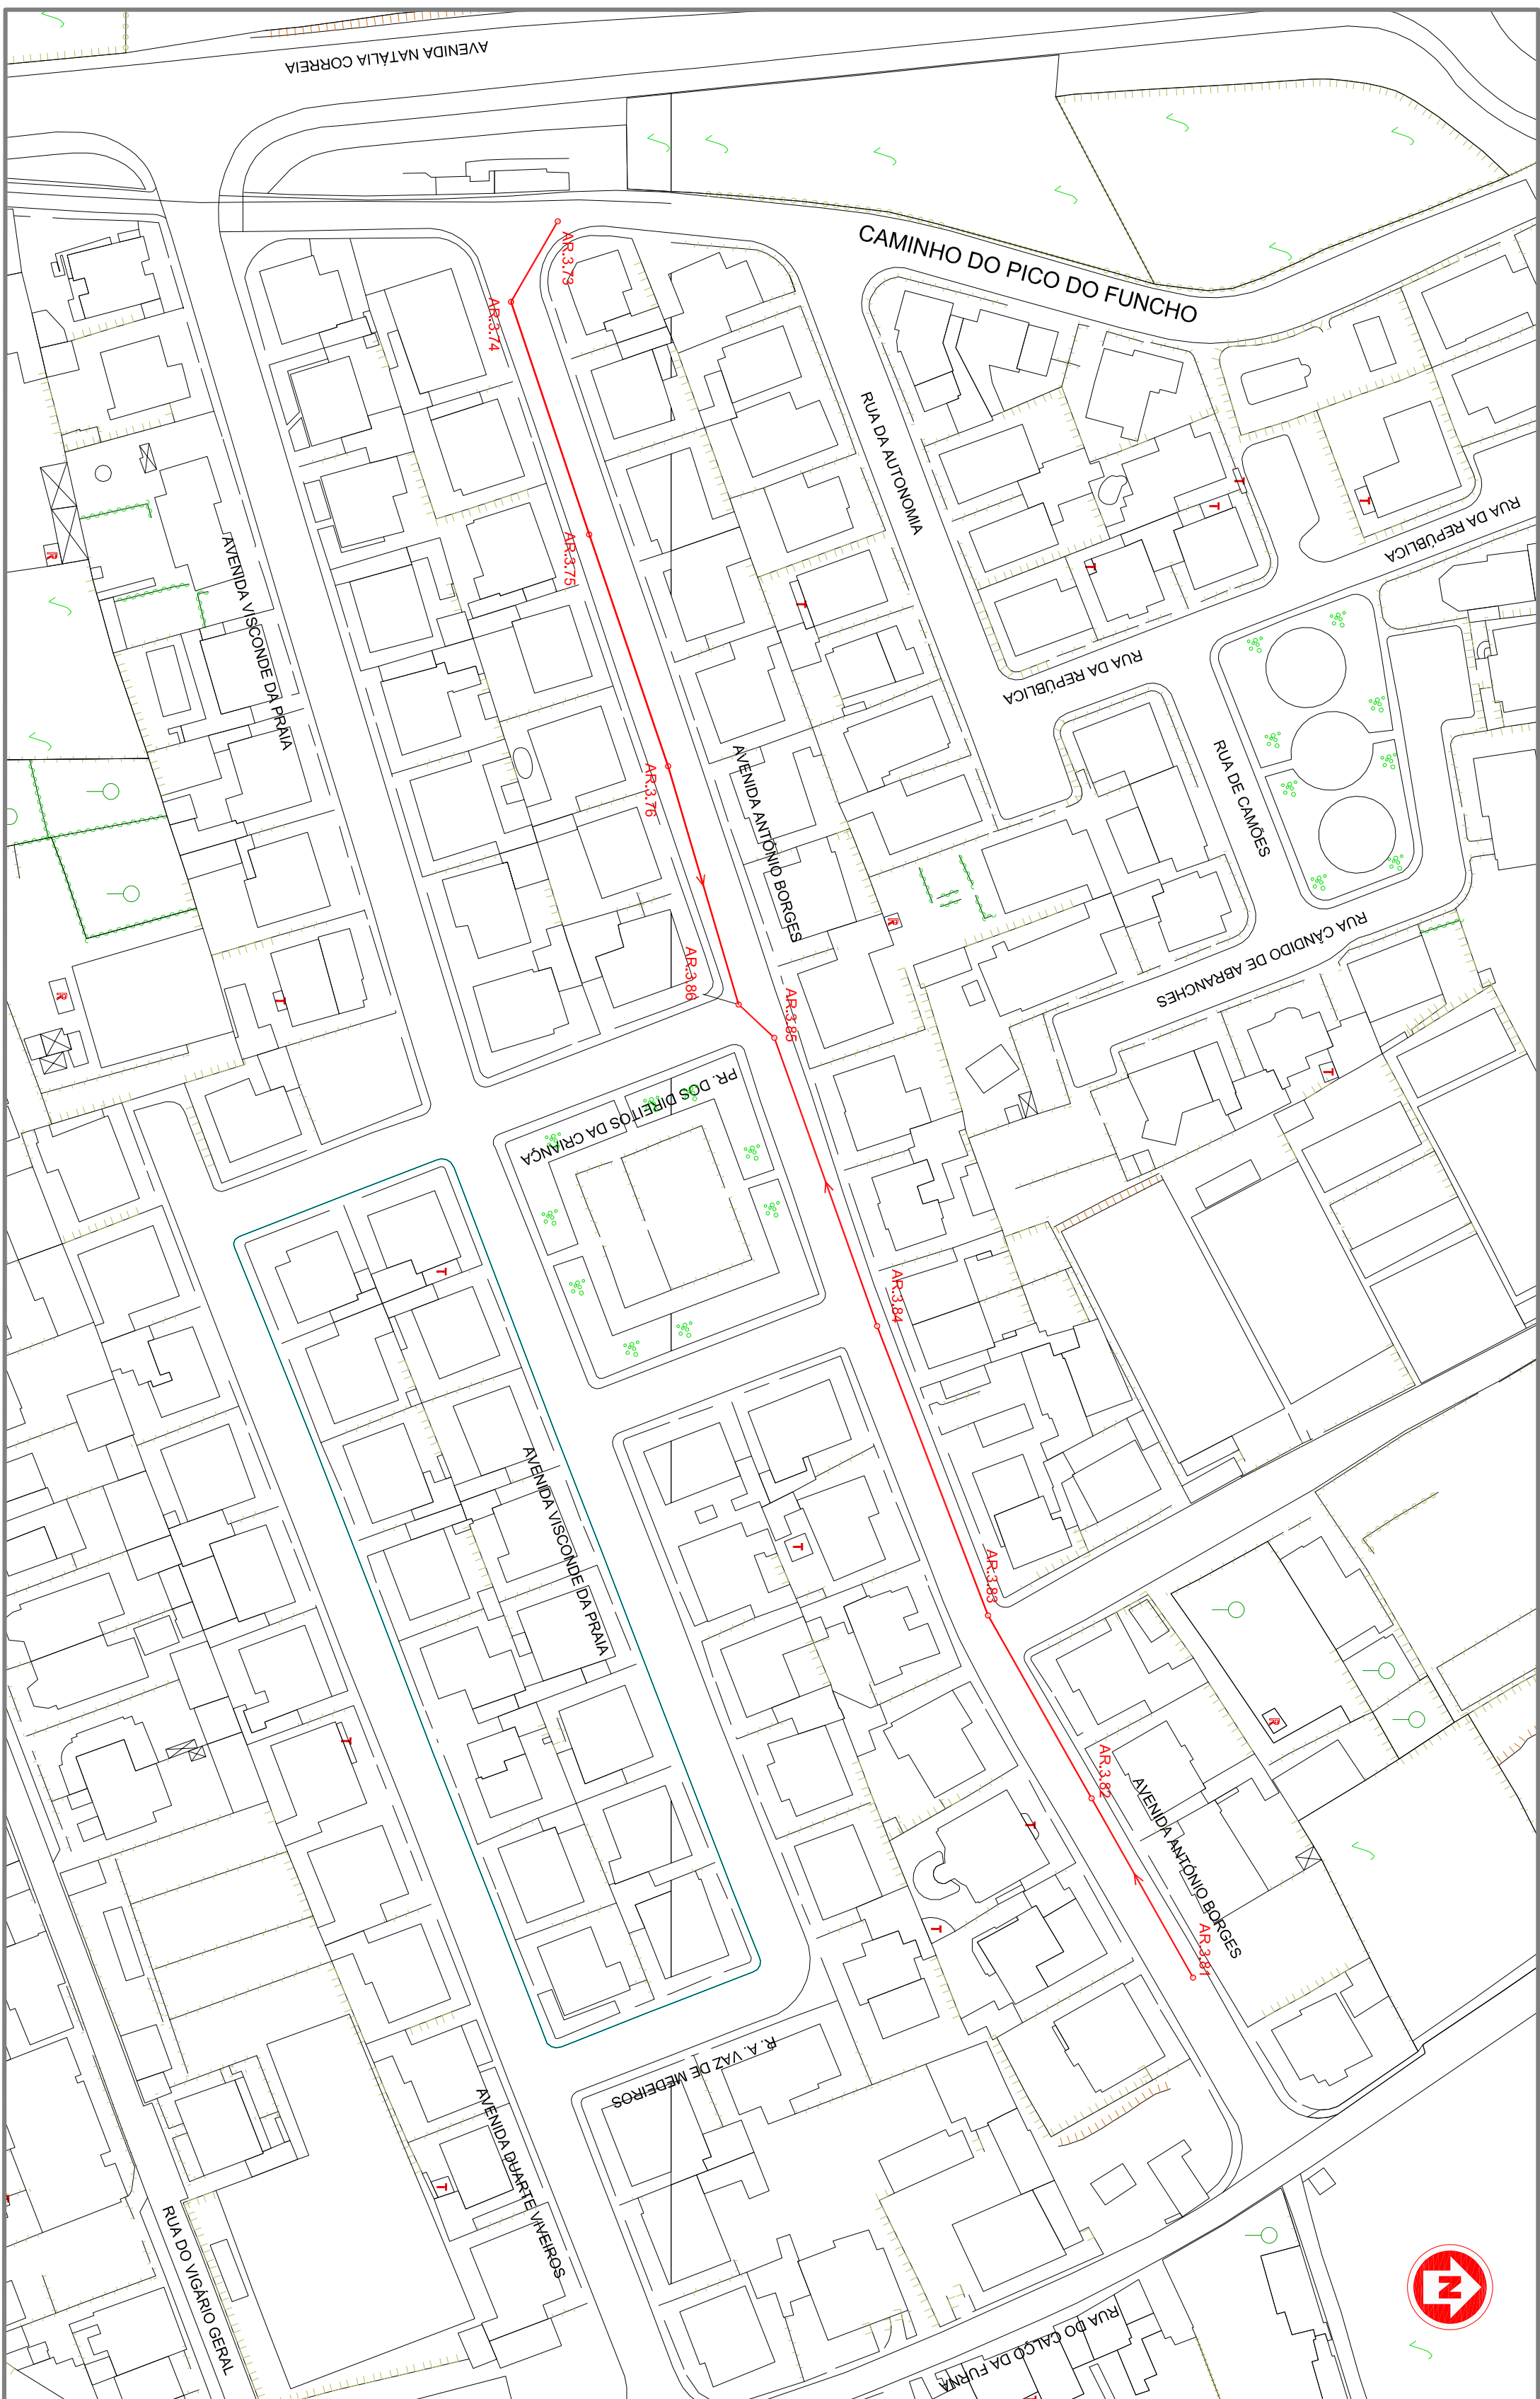

LEGENDA:

- LIMITE DA ÁREA DE INTERVENÇÃO

ÁGUAS PLUVIAIS

- REDES DE DRENAGEM A CONSTRUIR (*)

- REDES DE DRENAGEM CONSTRUÍDA EM FASE ANTERIORES

- REDES BYPASS

- SUMIDOURO / SARJETA A CONSTRUIR

- POCO SUMIDOURO A CONSTRUIR

- POCO SÍMBOLO EXISTENTE A REMODELAR

- CÂMARAS DE VISITA A CONSTRUIR

- SENTIDO DE ESCOAMENTO

- REDES DE ÁGUAS PLUVIAIS EXISTENTES

- SARJETA E RAMAL EXISTENTE

- DIÂMETRO NOMINAL

- DESIGNAÇÃO DA BACIA. NÚMERO DE CÂMARA DE VISITA

ÁGUAS RESIDUAIS

- REDES DE DRENAGEM A CONSTRUIR (PPC-SN8-DN200

- REDES DE DRENAGEM CONSTRUÍDA EM FASE ANTERIOR

- CONDUITA ELEVATÓRIA A CONSTRUIR (PEAD-PN16-DN110)

- CONDUITA ELEVATÓRIA CONSTRUÍDA EM FASE ANTERIOR

- CÂMARAS DE VISITA A CONSTRUIR

- SENTIDO DE ESCOAMENTO


- DESIGNAÇÃO DA BACIA, NÚMERO DE CÂMARA DE VISITA

- ## FOSSA SÉPTICA A MANTER

- 1
 2
- DESIGNAÇÃO DOS PERFIS DA CONDUÍTA ELEVAÇÃO

NOTAS:

(*) Para diâmetros iguais ou inferiores a DN315 a tubagem será em PPcorrugado

para diâmetros superiores a tubagem será em manilhas de betão

PROJ.				Escalas
DES.			201 Rev-16	
TOP.				
COP.				1:1000
VER.				
DESENHO Nº 08				
SUBSTITUI:				
SUBSTITUIDO POR:				
REV.				
DATA				
35 ANOS 1981 - 2016				
INFRAESTRUTURAS DE SAANEAMENTO BÁSICO NA FREGUESIA DE FAJA DE BAIXO -CONCELHO DE PONTA DELGADA-				
DRENAGEM DE ÁGUAS RESIDUAIS E ÁGUAS PLUVIAIS PLANTA				
PROJETO DE EXECUÇÃO				
ESCALAS: 3.7				
PROJETO Nº	SUBSTITUI:	SUBSTITUÍDO:	DESENHO:	Fernando Pereira
02/10/17			VERIFICOU:	Benjamin Santos
			APROVOU:	Luis Valente
			DATA:	MAL 2019