


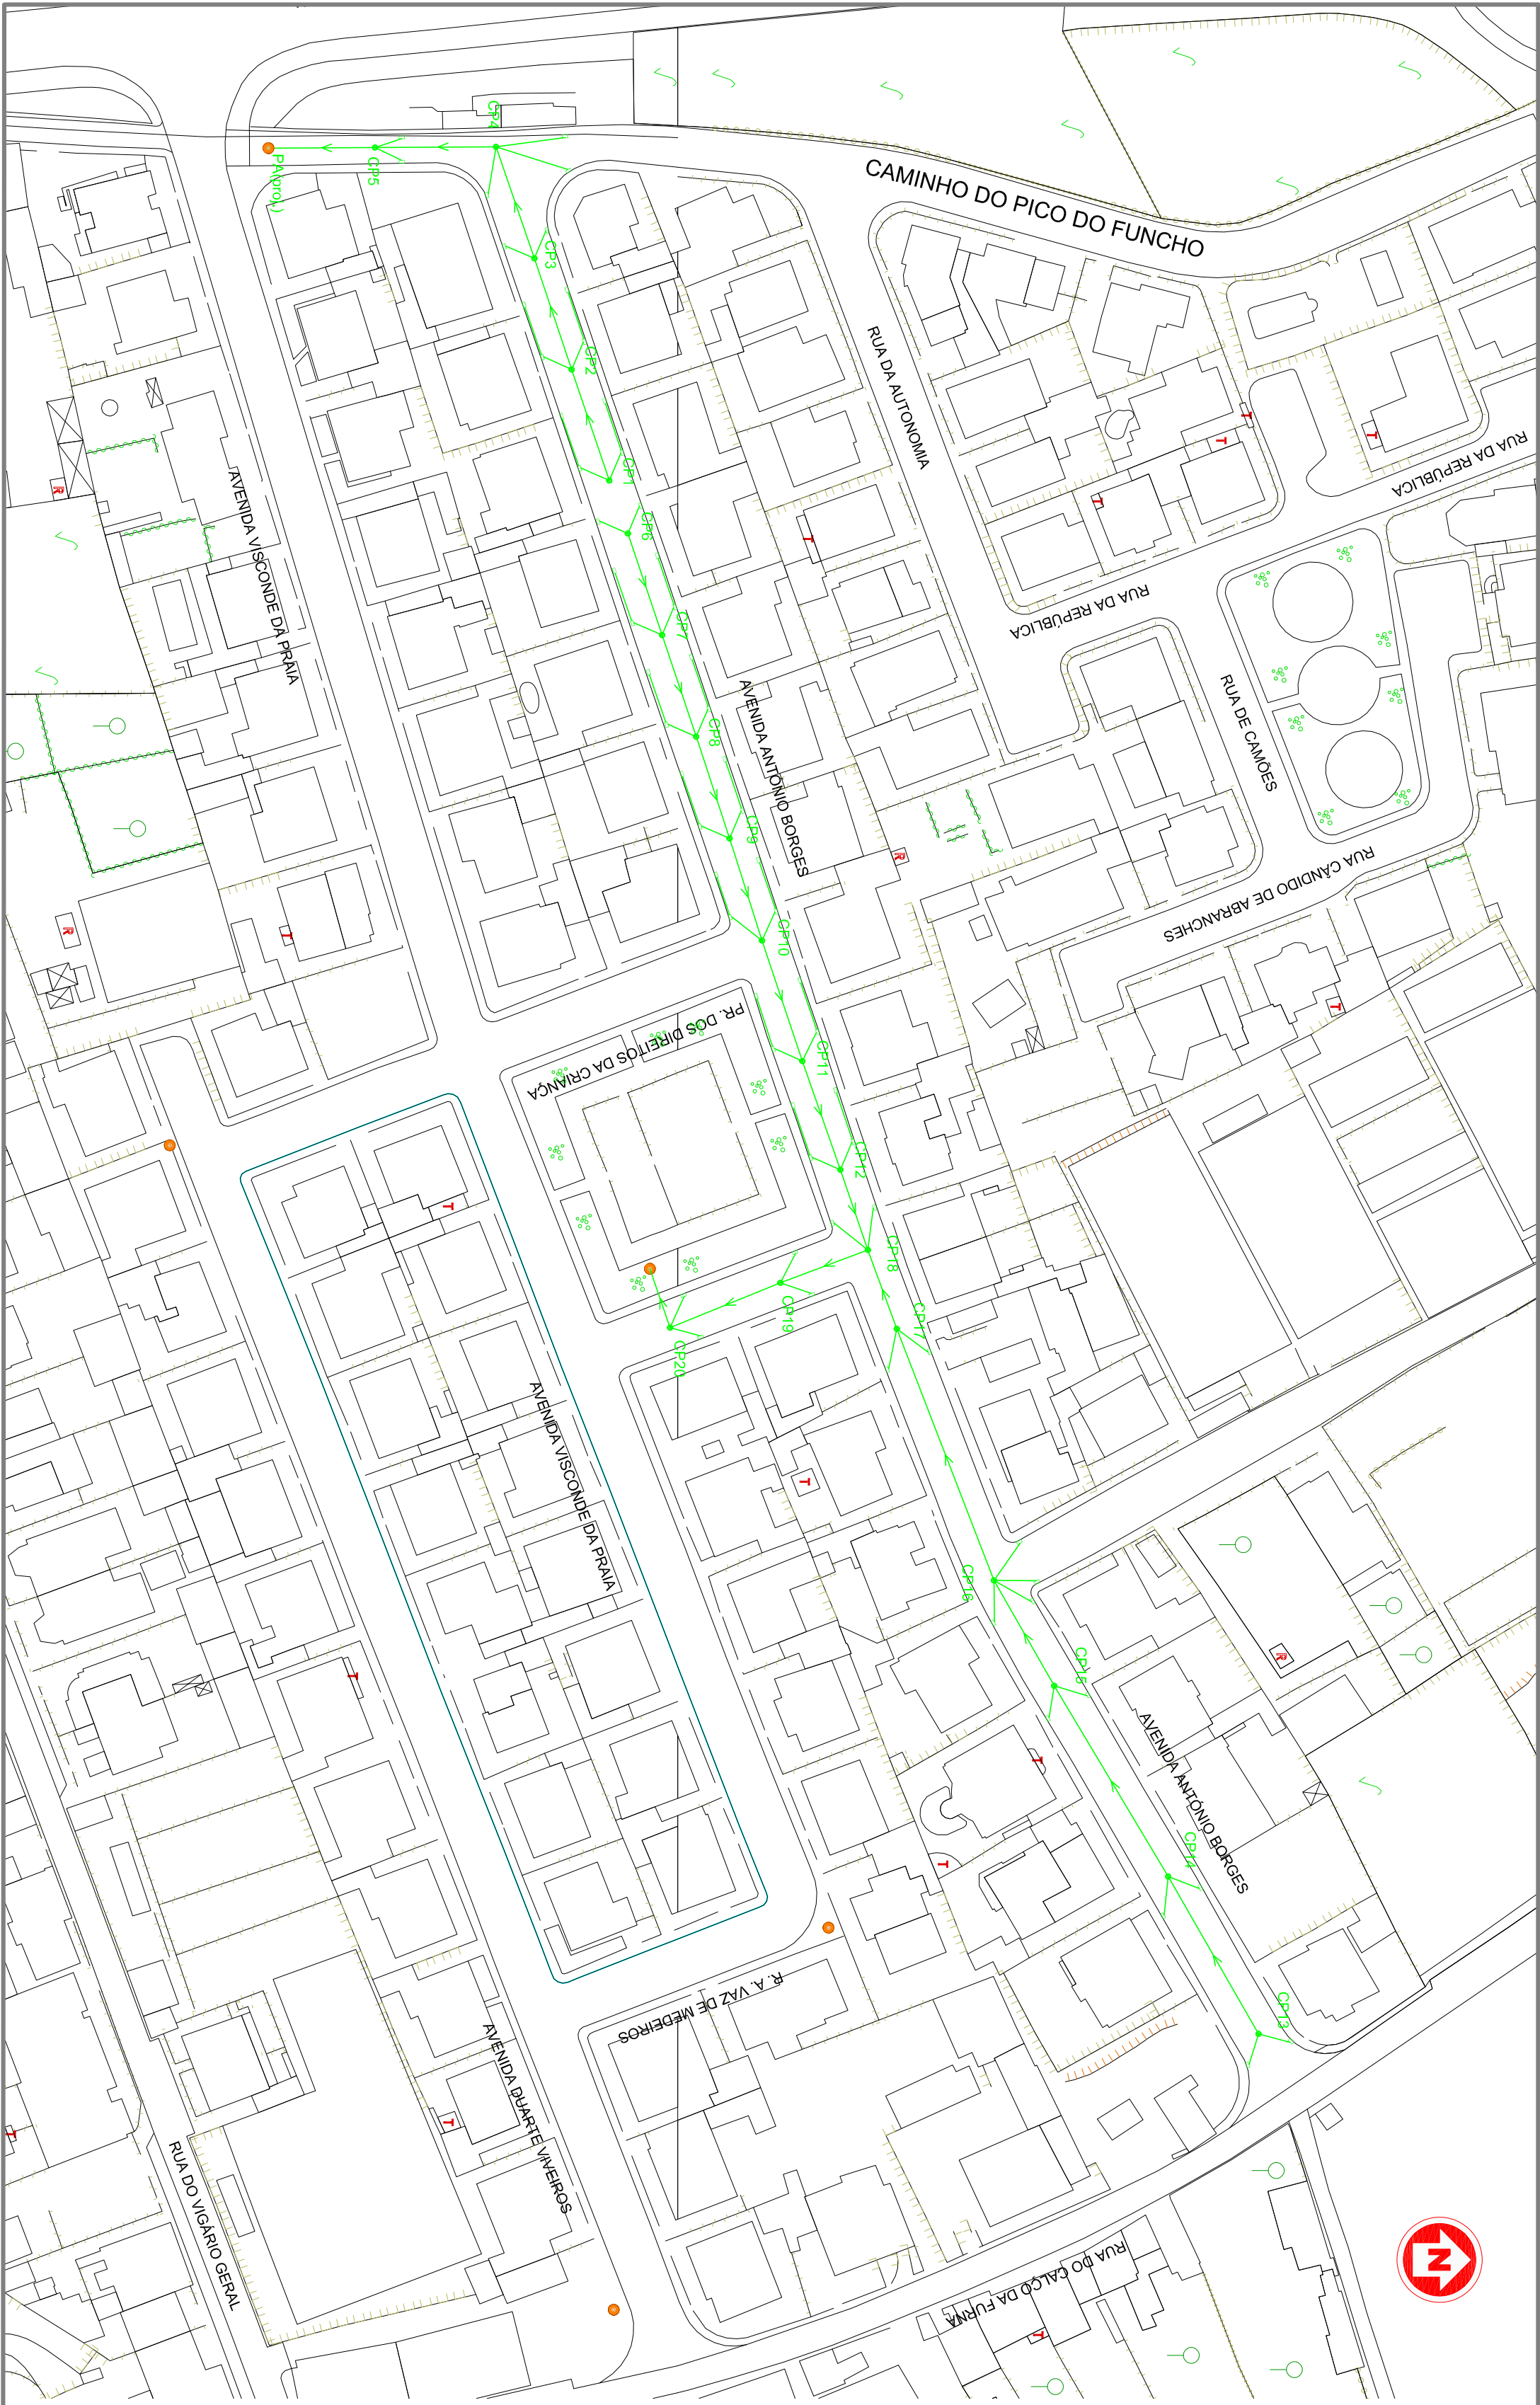

PROJ.		Escalas 1:1000	Município de Ponta Delgada SWAS Serviços Municipalizados de Água e Saneamento
DES.	2º Mar-16		
TOP.			
COP.			
VER.			
DESENHO Nº 13			Obra nº 12/21 - 3ª fase - Infraestruturas de saneamento básico na Avenida António Borges e em parte do Caminho do Pico do Funcho e da Praça dos Direitos da Criança - Faixa de Baixo
SUBSTITUI:			
SUBSTITUIDO POR:			
REDE DE ÁGUAS RESIDUAIS PLUVIAIS			PLANTA