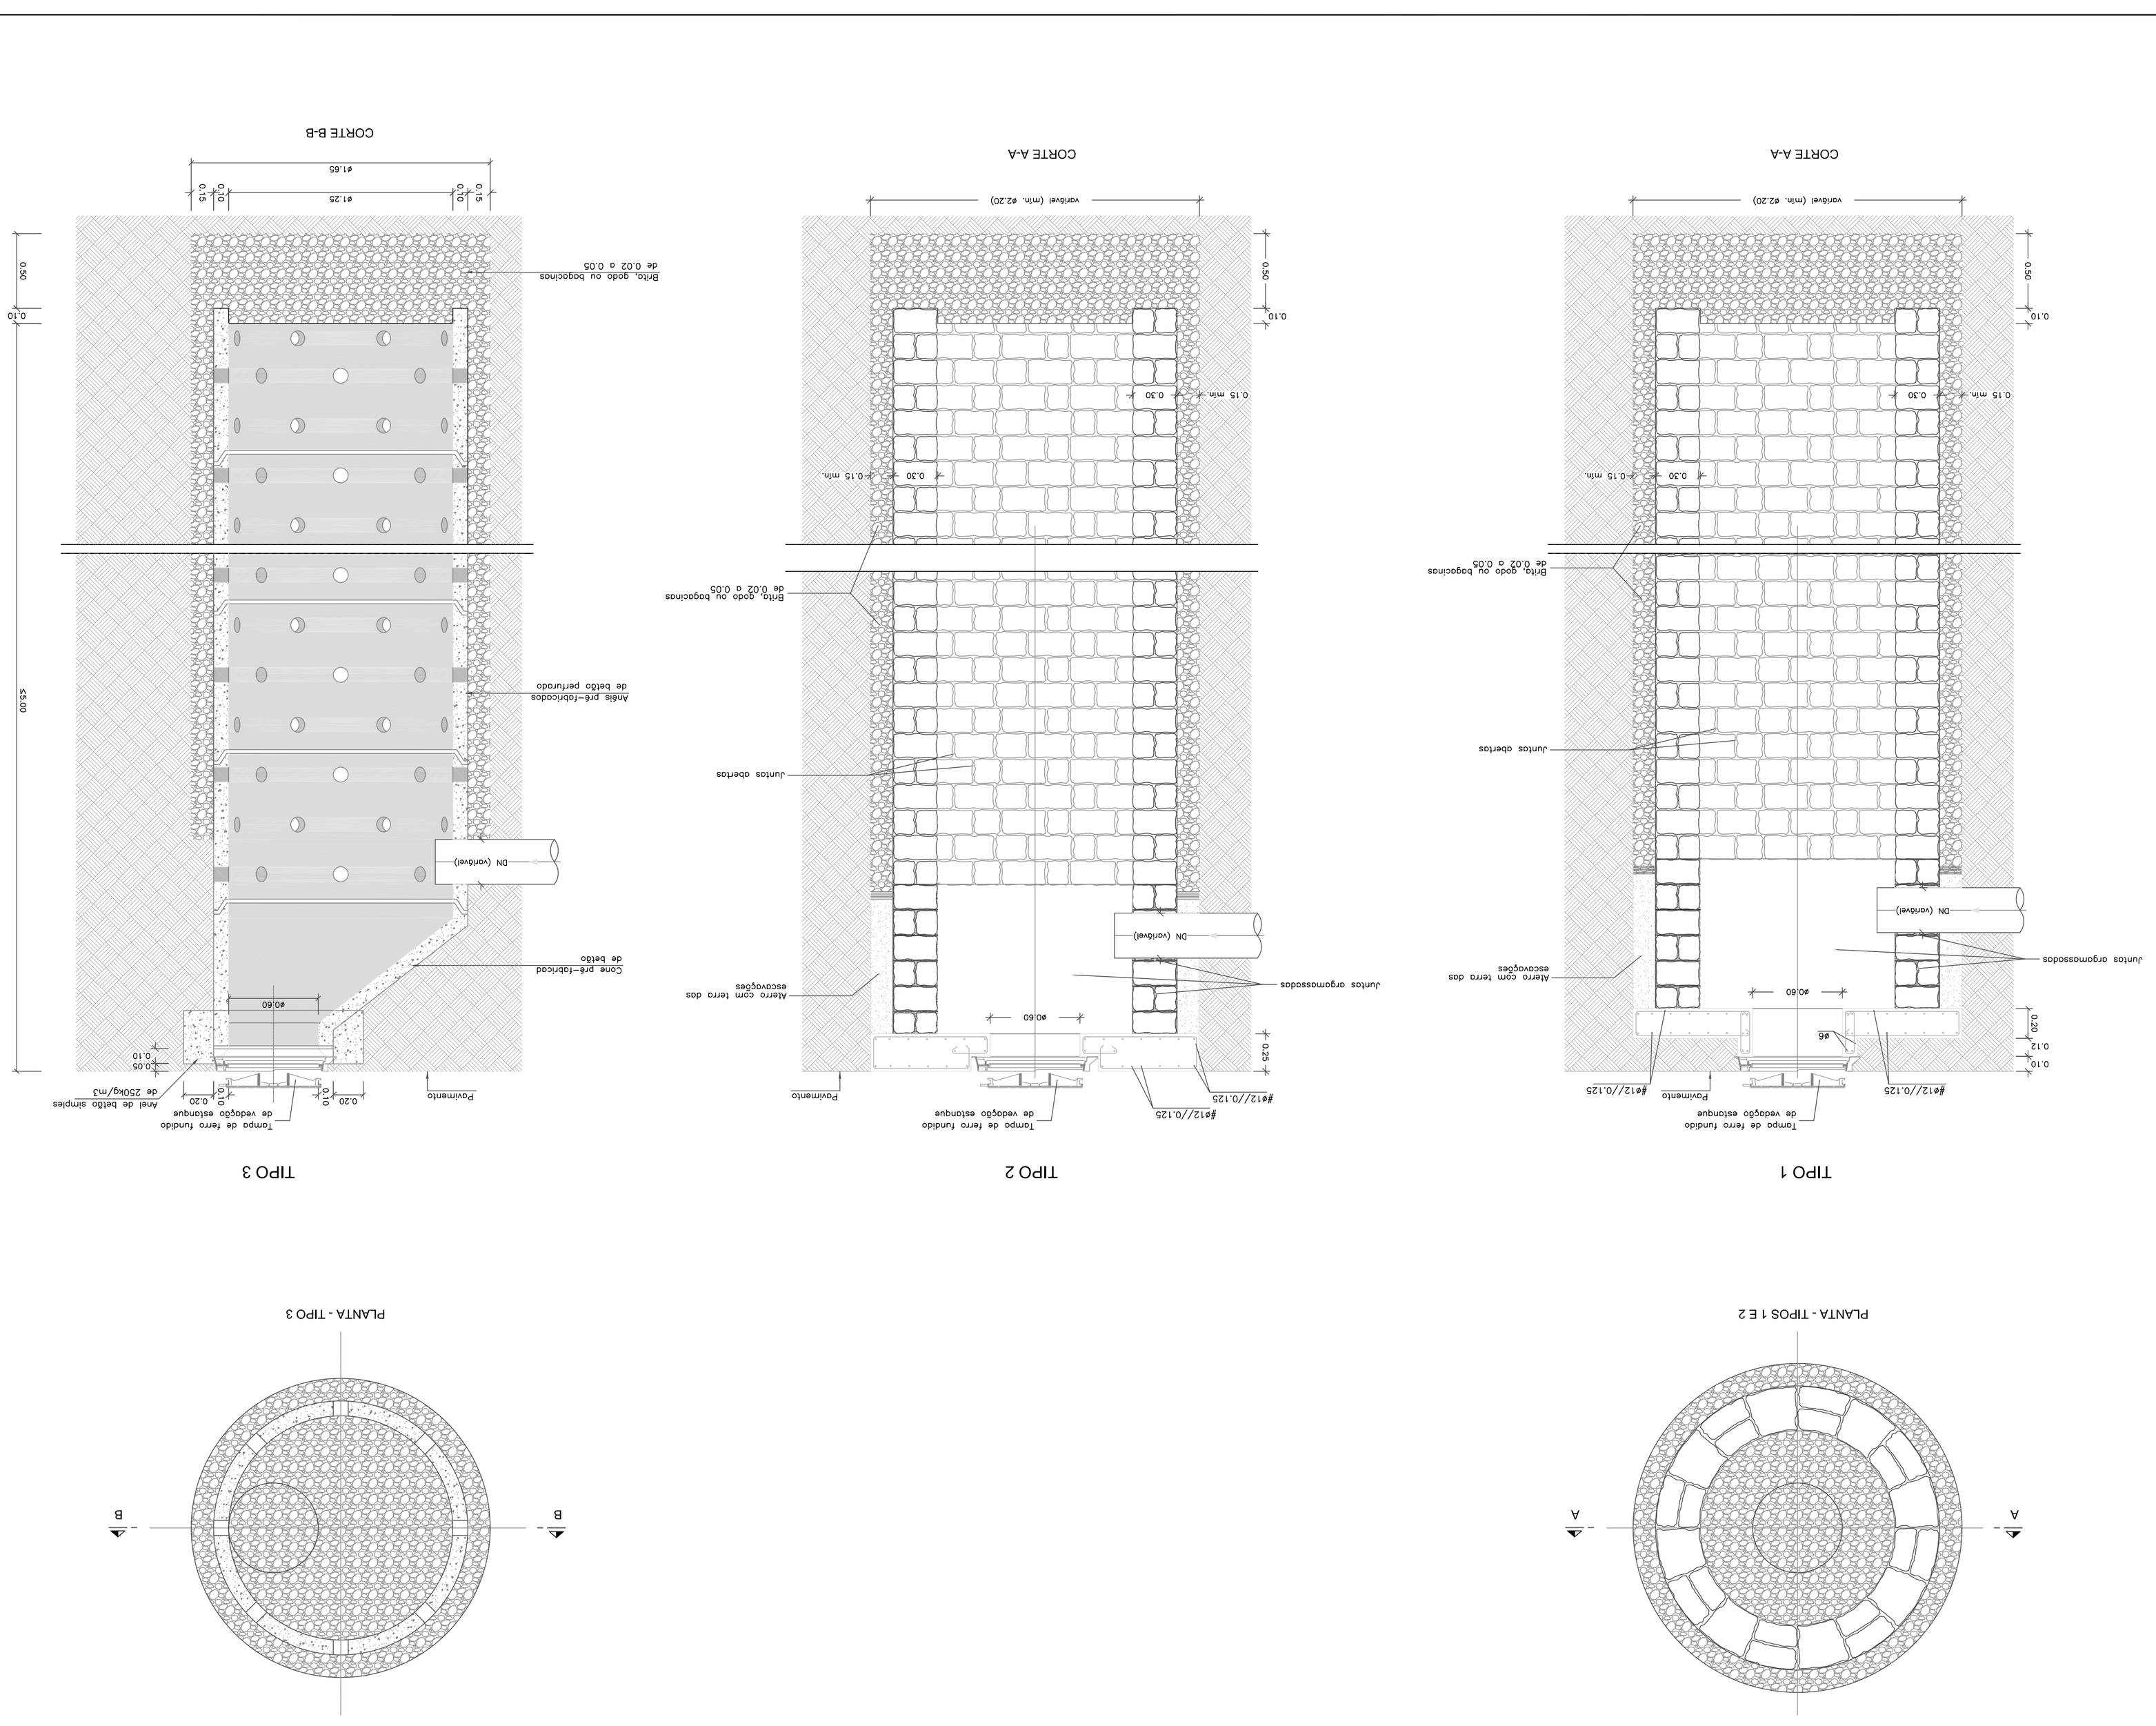

Obra nº 12/21 - 3ª fase - Infraestruturas de saneamento básico na Avenida António Borges e em parte do Caminho do Pico do Funcho e da Praça dos Direitos da Criança - Faiã de Baixo

DESENHO Nº	16
SUBSTITUI	
POÇO ABSORVENTE	

			Escalas
PROJ.			1:20
DES.			
TOP.			
COP.			
VER.			

Município de Ponta Delgada
Serviços Municipalizados de Água e Saneamento

REV.	DATA	DESCRIÇÃO

INFRAESTRUTURAS DE SANEAMENTO BÁSICO NA FREGUESIA DE FAJÃ DE BAIXO -CONCELHO DE PONTA DELGADA-

PROJETO DE EXECUÇÃO

5.3.4

DRENAGEM DE ÁGUAS PLUVIAIS
POÇOS SUMIDOUROS

ESCALAS: 1/20

PROJETO Nº	SUBSTITUI	SUBSTITUIDO	DESENHADO	VERIFICOU	APROVOU	DATA
0210117			Fernando Pereira	Benjamim Santos	Luís Valente	MAI. 2019