


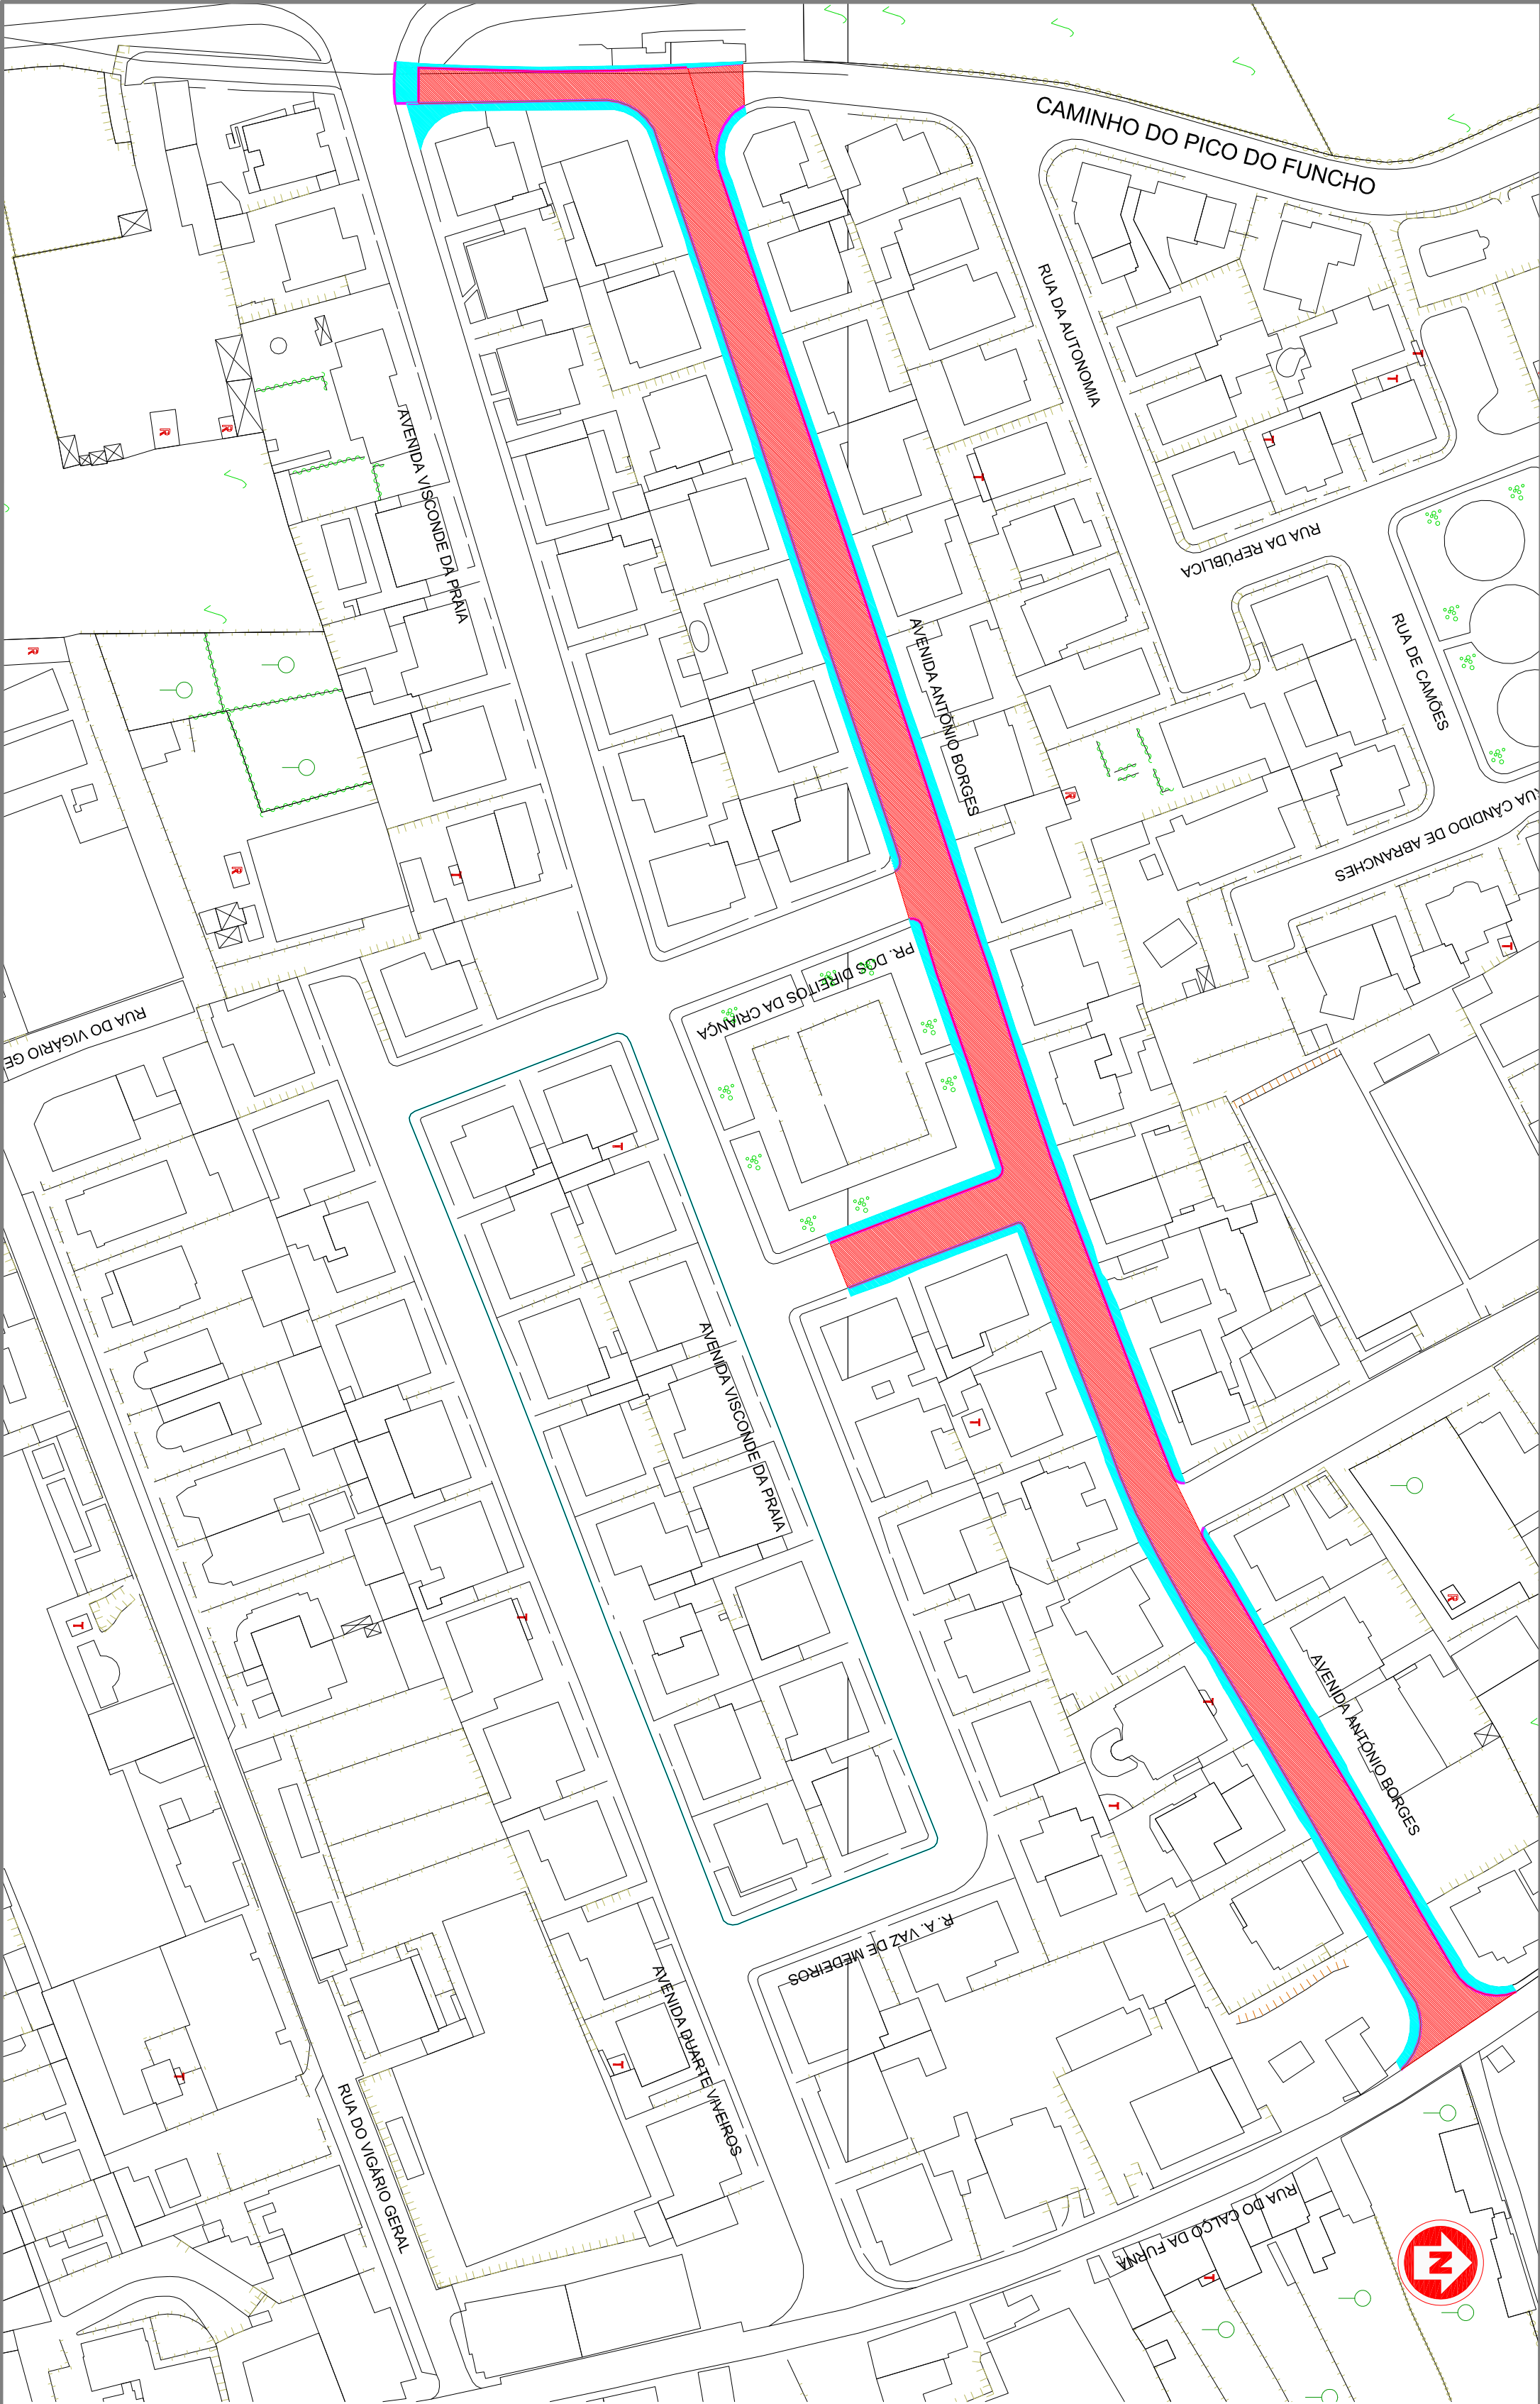

LEGENDA:

- Arruamento em asfalto a=4329,88m²
- Passeios em betão a=1426,91m²
- Lancel em betão d=949,79m
- Lancel rampa em betão d=152,00m

PROJ.		Escalas	Município de Ponta Delgada Serviços Municipalizados de Água e Saneamento SWAS Obra nº 12/21 - 3ª fase - Infraestruturas de saneamento básico na Avenida António Borges e em parte do Caminho do Pico do Funcho e da Praça dos Direitos da Criança - Faixa de Baixo
DES.	2º Mar-16		
TOP.		1:1000	
COP.			
VER.			
DESENHO N.º	17		
SUBSTITUI:			
SUBSTITUIDO POR:			
PLANTA AUXILIAR COM COMPRIMENTOS E ÁREAS			