


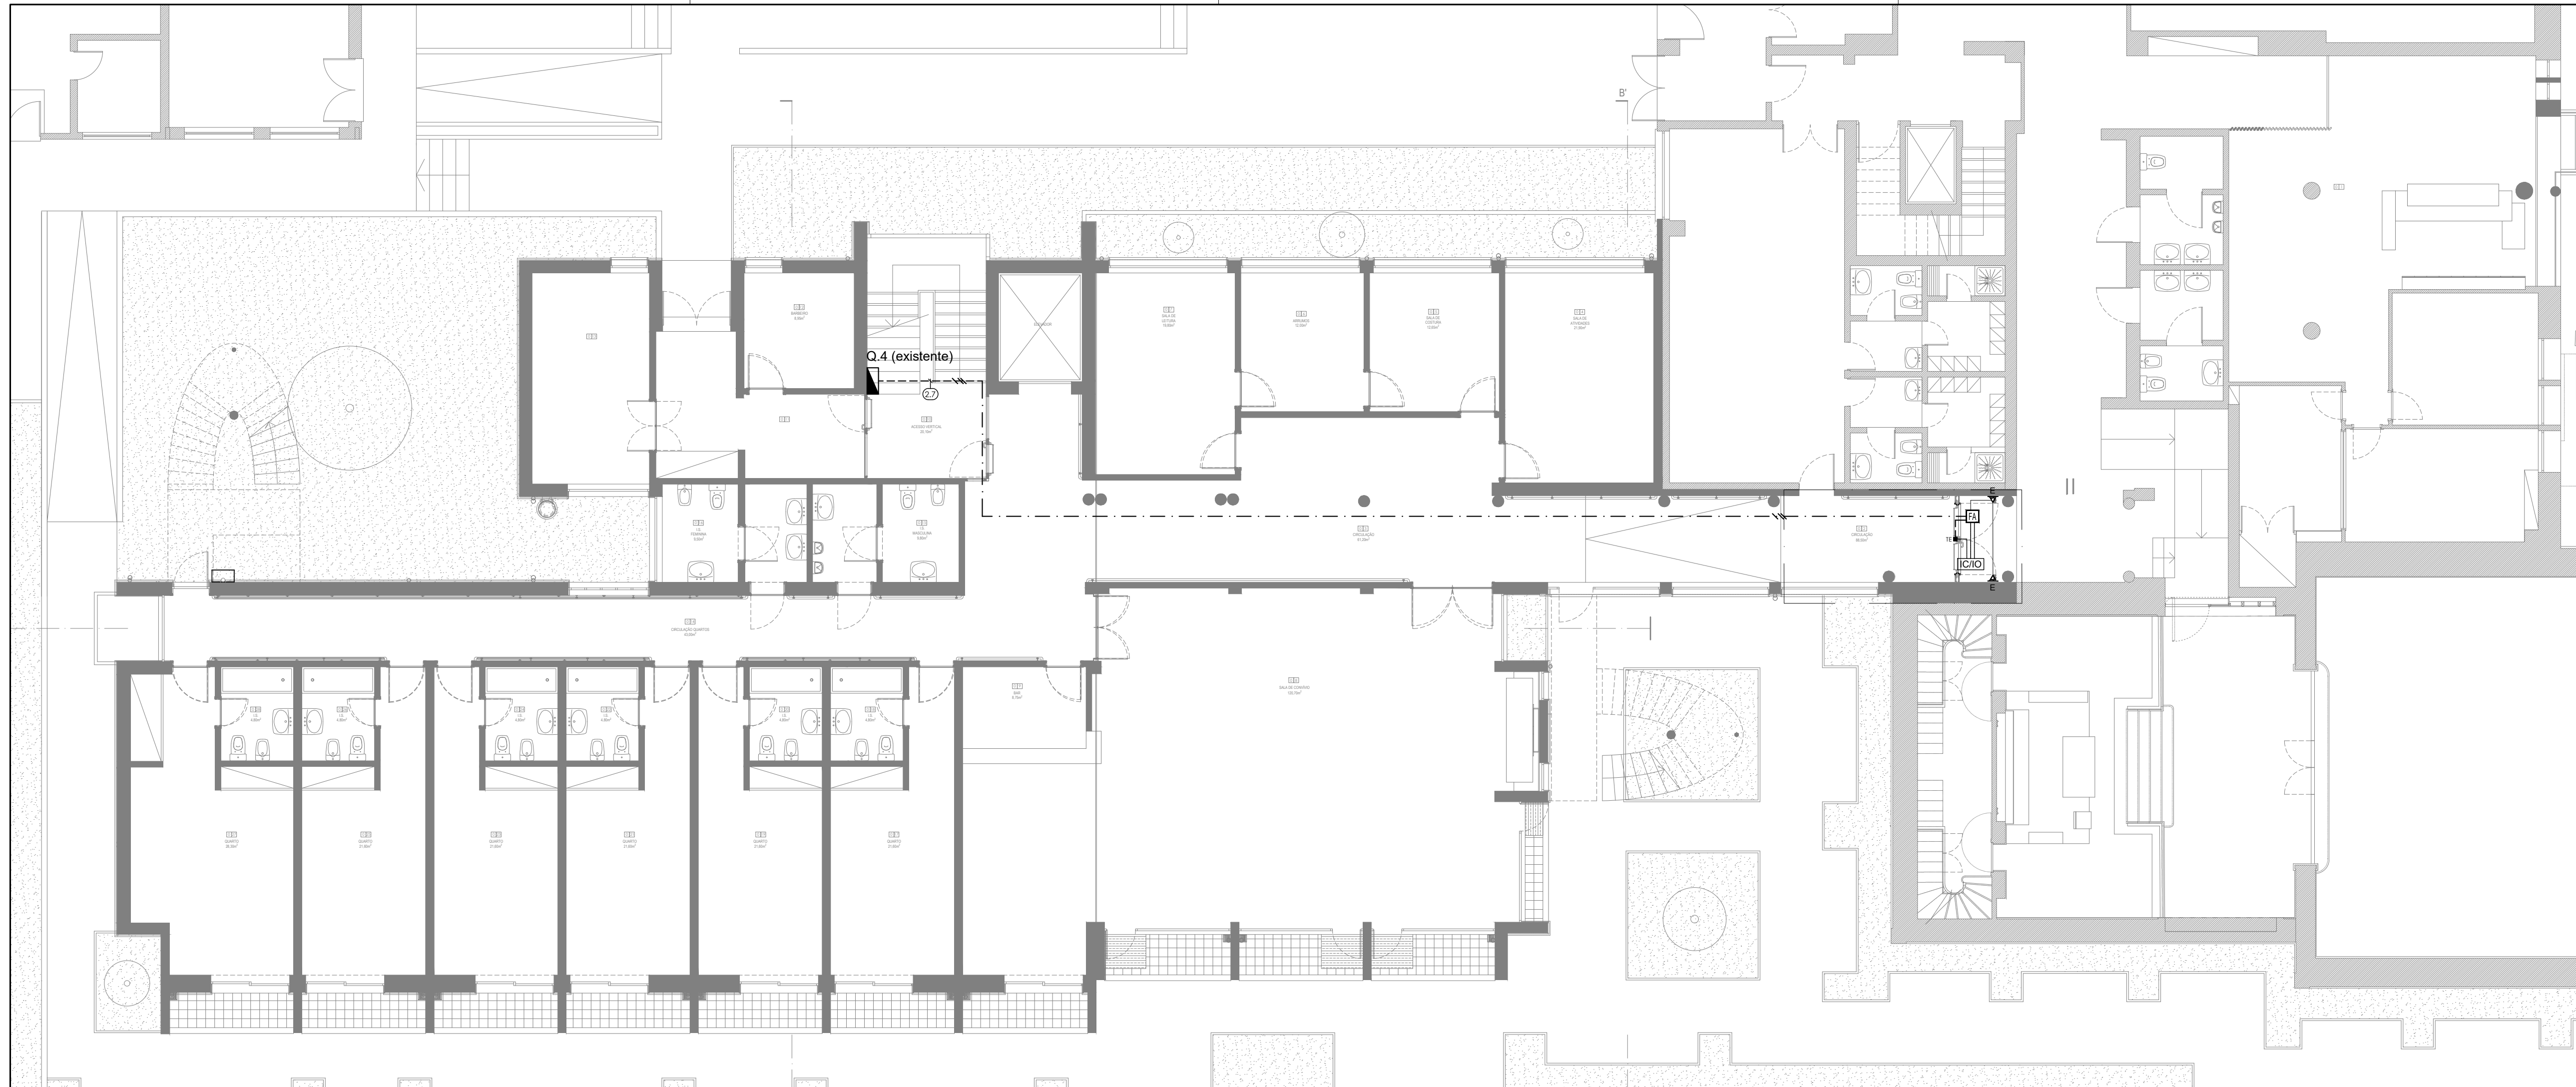


LEGENDA:

- Cabo embecido/enterrado
- Cabo instalado em tubo VD fixo por abraçadeiras
- Cabo instalado em caminho de cabos
- Fonte de Alimentação
- Interface Quadruplo de Monitorização e Comando
- Trínco elétrico
- Caixa de derivação saliente

NOTA:

- O Interface quadruplo de monitorização e comando deve ser ligado à CDI através do loop de deteção de incêndio existente. Cabo de ligação: JE-H (ST) H E90 2x2x0,8mm².
- Circuito de alimentação protegido por disjuntor de 16A, alteração a efetuar no quadro de piso existente.
- Cabo de alimentação XG(zh)-U3G2,5.

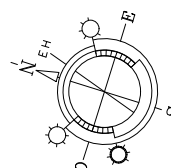

SEDE:
RUA PROF. MOTA PINTO, 42F,
SALA 2.09 4100 PORTO
TEL.: 226183790/2
FAX: 226183744
TLM.: 969012768

REQUERENTE
SANTA CASA DA MISERICÓRDIA DE OVAR
LOCAL
RUA DR. FRANCISCO ZAGALO Nº 228 3880-225 OVAR
TIPO DE OBRA
IMPLEMENTAÇÃO DE PORTAS DE CONTENÇÃO COVID E ELEVADOR

PROJECTO
INSTALAÇÕES DE UTILIZAÇÃO DE ENERGIA ELÉTRICA

DESIGNAÇÃO
PLANTA DO PISO 0
INFRAESTRUTURAS DAS PORTAS AUTOMÁTICAS

SUBSTITUI DESENHO N.º

Coordenou J. MESQUITA
Projectou A. AMORIM
Desenhou R. SILVA
Verificou A. AMORIM

ESCALAS
1/100

DATA Novembro 2020
DESENHO N.º

832-PE-IE-01-0

