


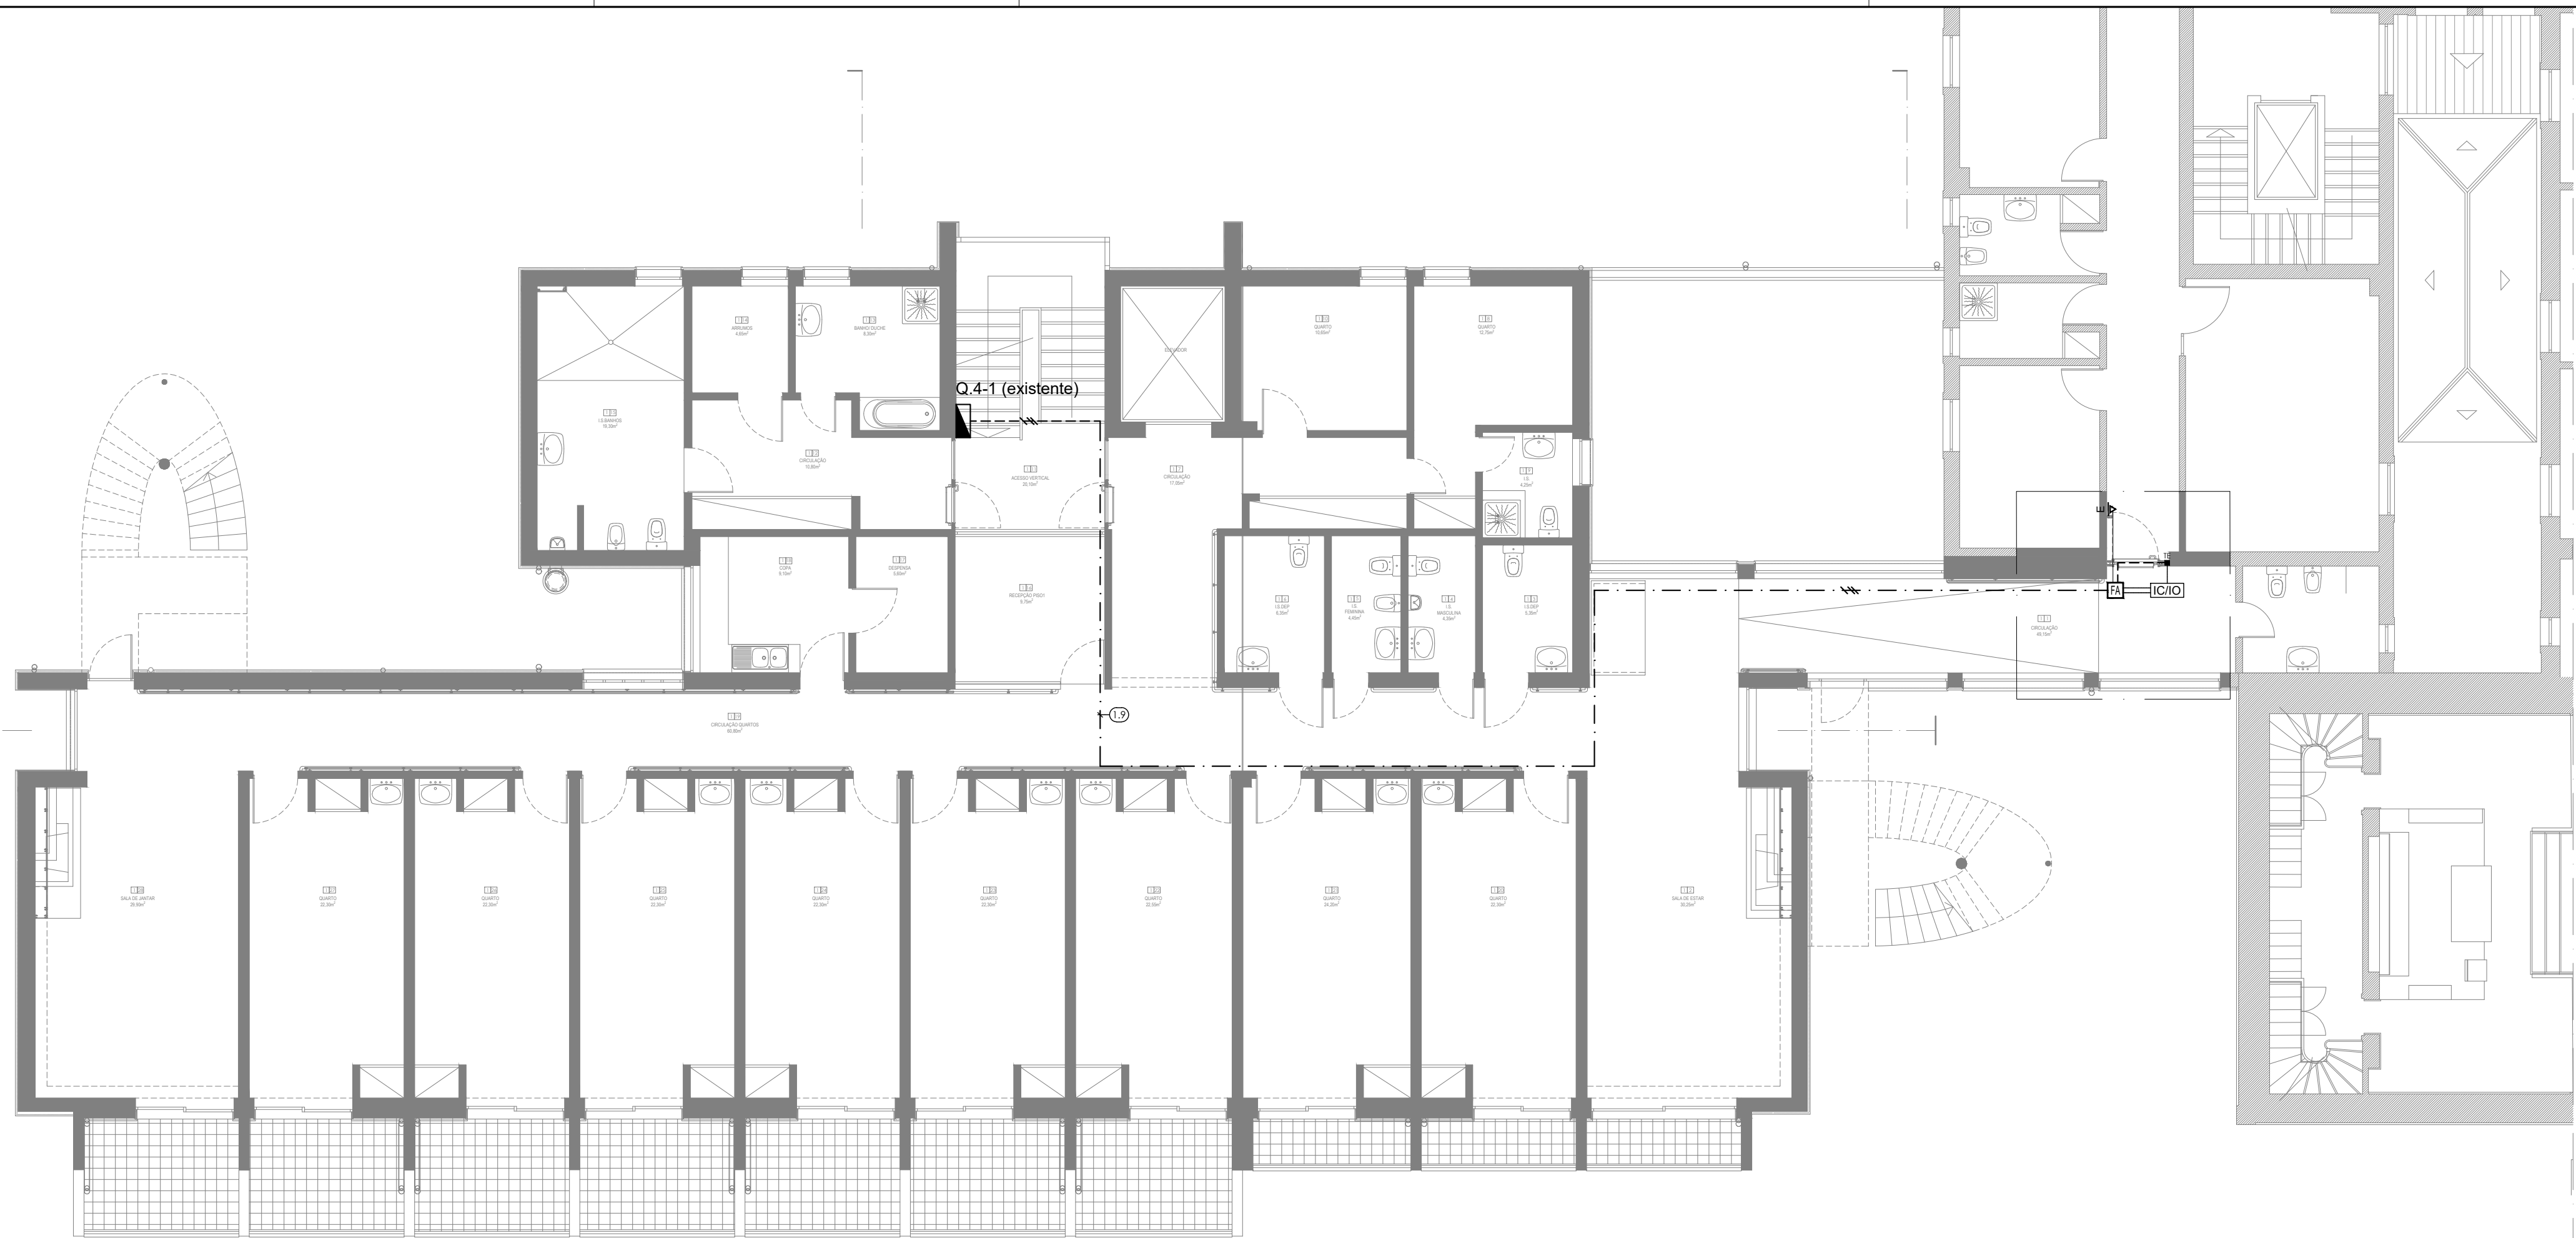


LEGENDA:

- Cabo embuido/enterrado
- Cabo instalado em tubo VD fixo por abraçadeiras
- Cabo instalado em caminho de cabos
- FA - Fonte de Alimentação
- IC/O - Interface Quadruplo de Monitorização e Comando
- Tr - Trinco elétrico
- Ca - Caixa de derivação saliente

NOTA:

- O Interface quadruplo de monitorização e comando deve ser ligado à CDI através do loop de deteção de incêndio existente. Cabo de ligação: JE-H (ST) H E90 2x2x0,8mm2.
- Circuito de alimentação protegido por disjuntor de 16A, alteração a efetuar no quadro de piso existente.
- Cabo de alimentação XG(zh)-U3G2,5.

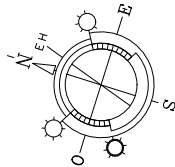

COTEFIS GESTÃO DE PROJECTOS, SA SEDE: RUA PROF. MOTA PINTO, 42F. SALA 2.09 4100 PORTO TEL.: 226183790/2 FAX.: 226183744 TLM.: 969012768 apcer ISO 9001 ICNet	REQUERENTE		SUBSTITUI DESENHO N.º
	SANTA CASA DA MISERICÓRDIA DE OVAR		
	LOCAL		Coordenou J. MESQUITA
	RUA DR. FRANCISCO ZAGALO Nº 228 3880-225 OVAR		Projectou A. AMORIM
PROJECTO	TIPO DE OBRA		Desenhou R. SILVA
	IMPLEMENTAÇÃO DE PORTAS DE CONTENÇÃO COVID E ELEVADOR		Verificou A. AMORIM
	INSTALAÇÕES DE UTILIZAÇÃO DE ENERGIA ELÉTRICA		ESCALAS 1/100
	DESIGNAÇÃO		DATA Novembro 2020
PLANTA DO PISO 1		DESENHO N.º	
INFRAESTRUTURAS DAS PORTAS AUTOMÁTICAS		832-PE-IE-02-0	