


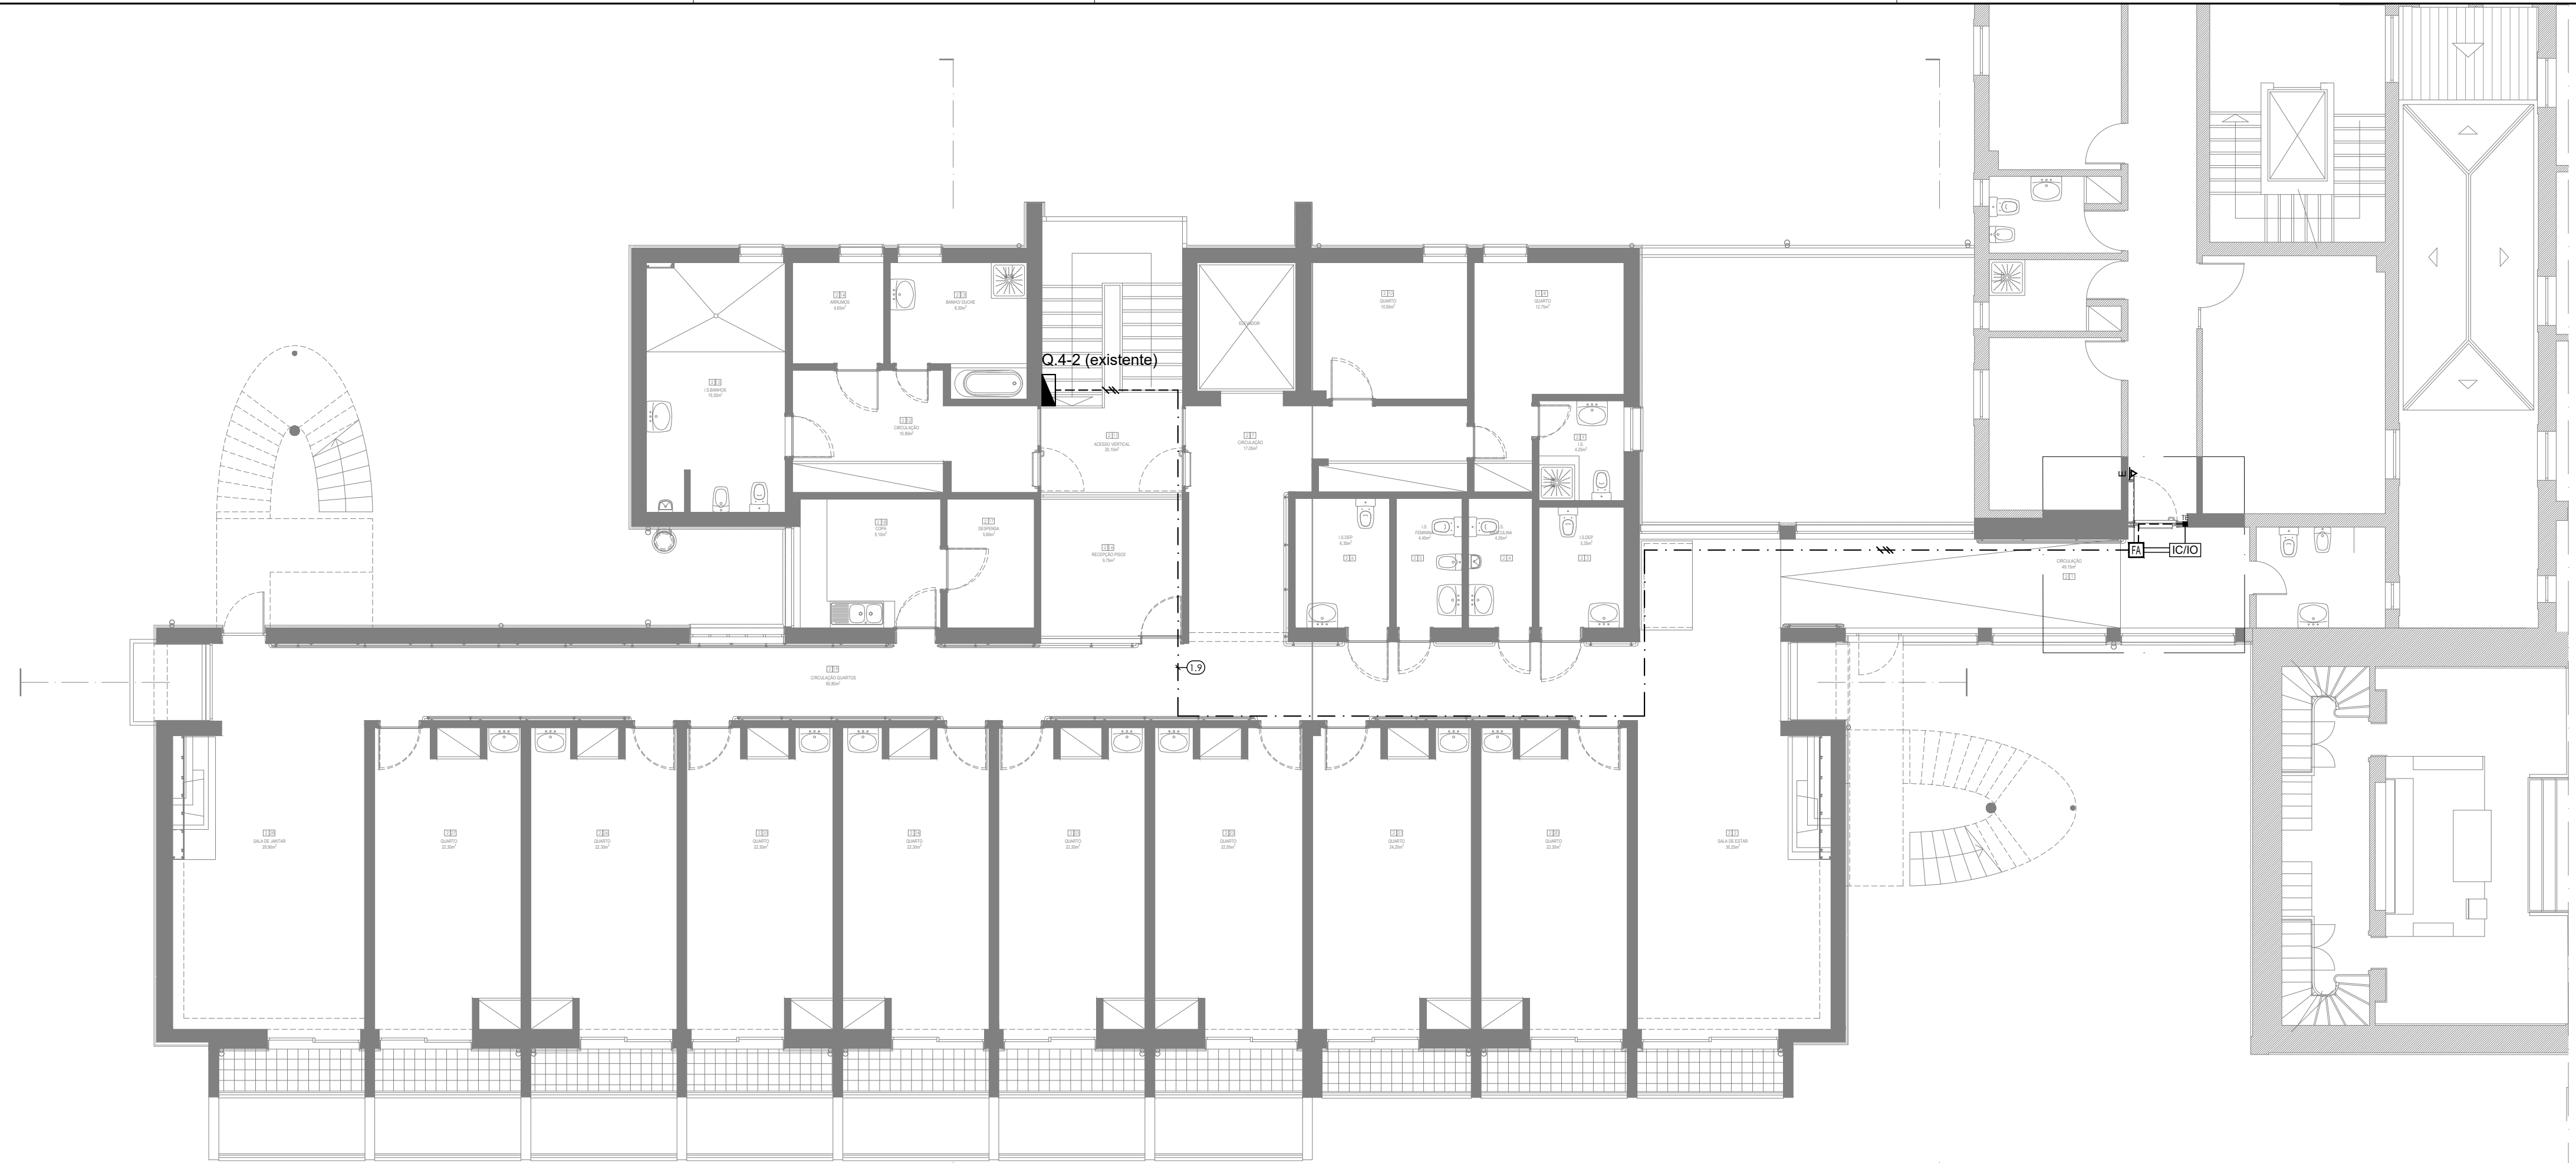


LEGENDA:

- Cabo embecido/enterrado
- Cabo instalado em tubo VD fixo por abraçadeiras
- Cabo instalado em caminho de cabos
- FA - Fonte de Alimentação
- IC/O - Interface Quadruplo de Monitorização e Comando
- TE ■ - Trinco elétrico
- - Caixa de derivação saliente

NOTA:

- O Interface quadruplo de monitorização e comando deve ser ligado à CDI através do loop de deteção de incêndio existente. Cabo de ligação: JE-H (ST) H E90 2x2x0,8mm2.
- Circuito de alimentação protegido por disjuntor de 16A, alteração a efetuar no quadro de piso existente.
- Cabo de alimentação XG(zh)-U3G2,5.

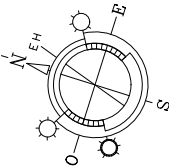

|   |                                                       |                |                       |
|---|-------------------------------------------------------|----------------|-----------------------|
| <div><div>COTEFIS</div><div>GESTÃO DE PROJECTOS, SA</div></div> <div>SEDE:<br/>RUA PROF. MOTA PINTO, 42F,<br/>SALA 2.09 4100 PORTO<br/>TEL.: 226183790/2<br/>FAX.: 226183744<br/>TLM.: 969012768</div> <div><div>apcer</div><div>ISO 9001</div><div>ICNet</div></div> | REQUERENTE                                            |                | SUBSTITUI DESENHO N.º |
|   | SANTA CASA DA MISERICÓRDIA DE OVAR                    |                |                       |
|   | LOCAL                                                 |                | Coordenou J. MESQUITA |
|   | RUA DR. FRANCISCO ZAGALO Nº 228 3880-225 OVAR         |                | Projectou A. AMORIM   |
| PROJECTO   | TIPO DE OBRA                                          |                | Desenhou R. SILVA     |
|   | IMPLEMENTAÇÃO DE PORTAS DE CONTENÇÃO COVID E ELEVADOR |                | Verificou A. AMORIM   |
|   | INSTALAÇÕES DE UTILIZAÇÃO DE ENERGIA ELÉTRICA         |                | ESCALAS 1/100         |
|   | DESIGNAÇÃO                                            |                | DATA Novembro 2020    |
| PLANTA DO PISO 2   |                                                       | DESENHO N.º    |                       |
| INFRAESTRUTURAS DAS PORTAS AUTOMÁTICAS   |                                                       | 832-PE-IE-03-0 |                       |