



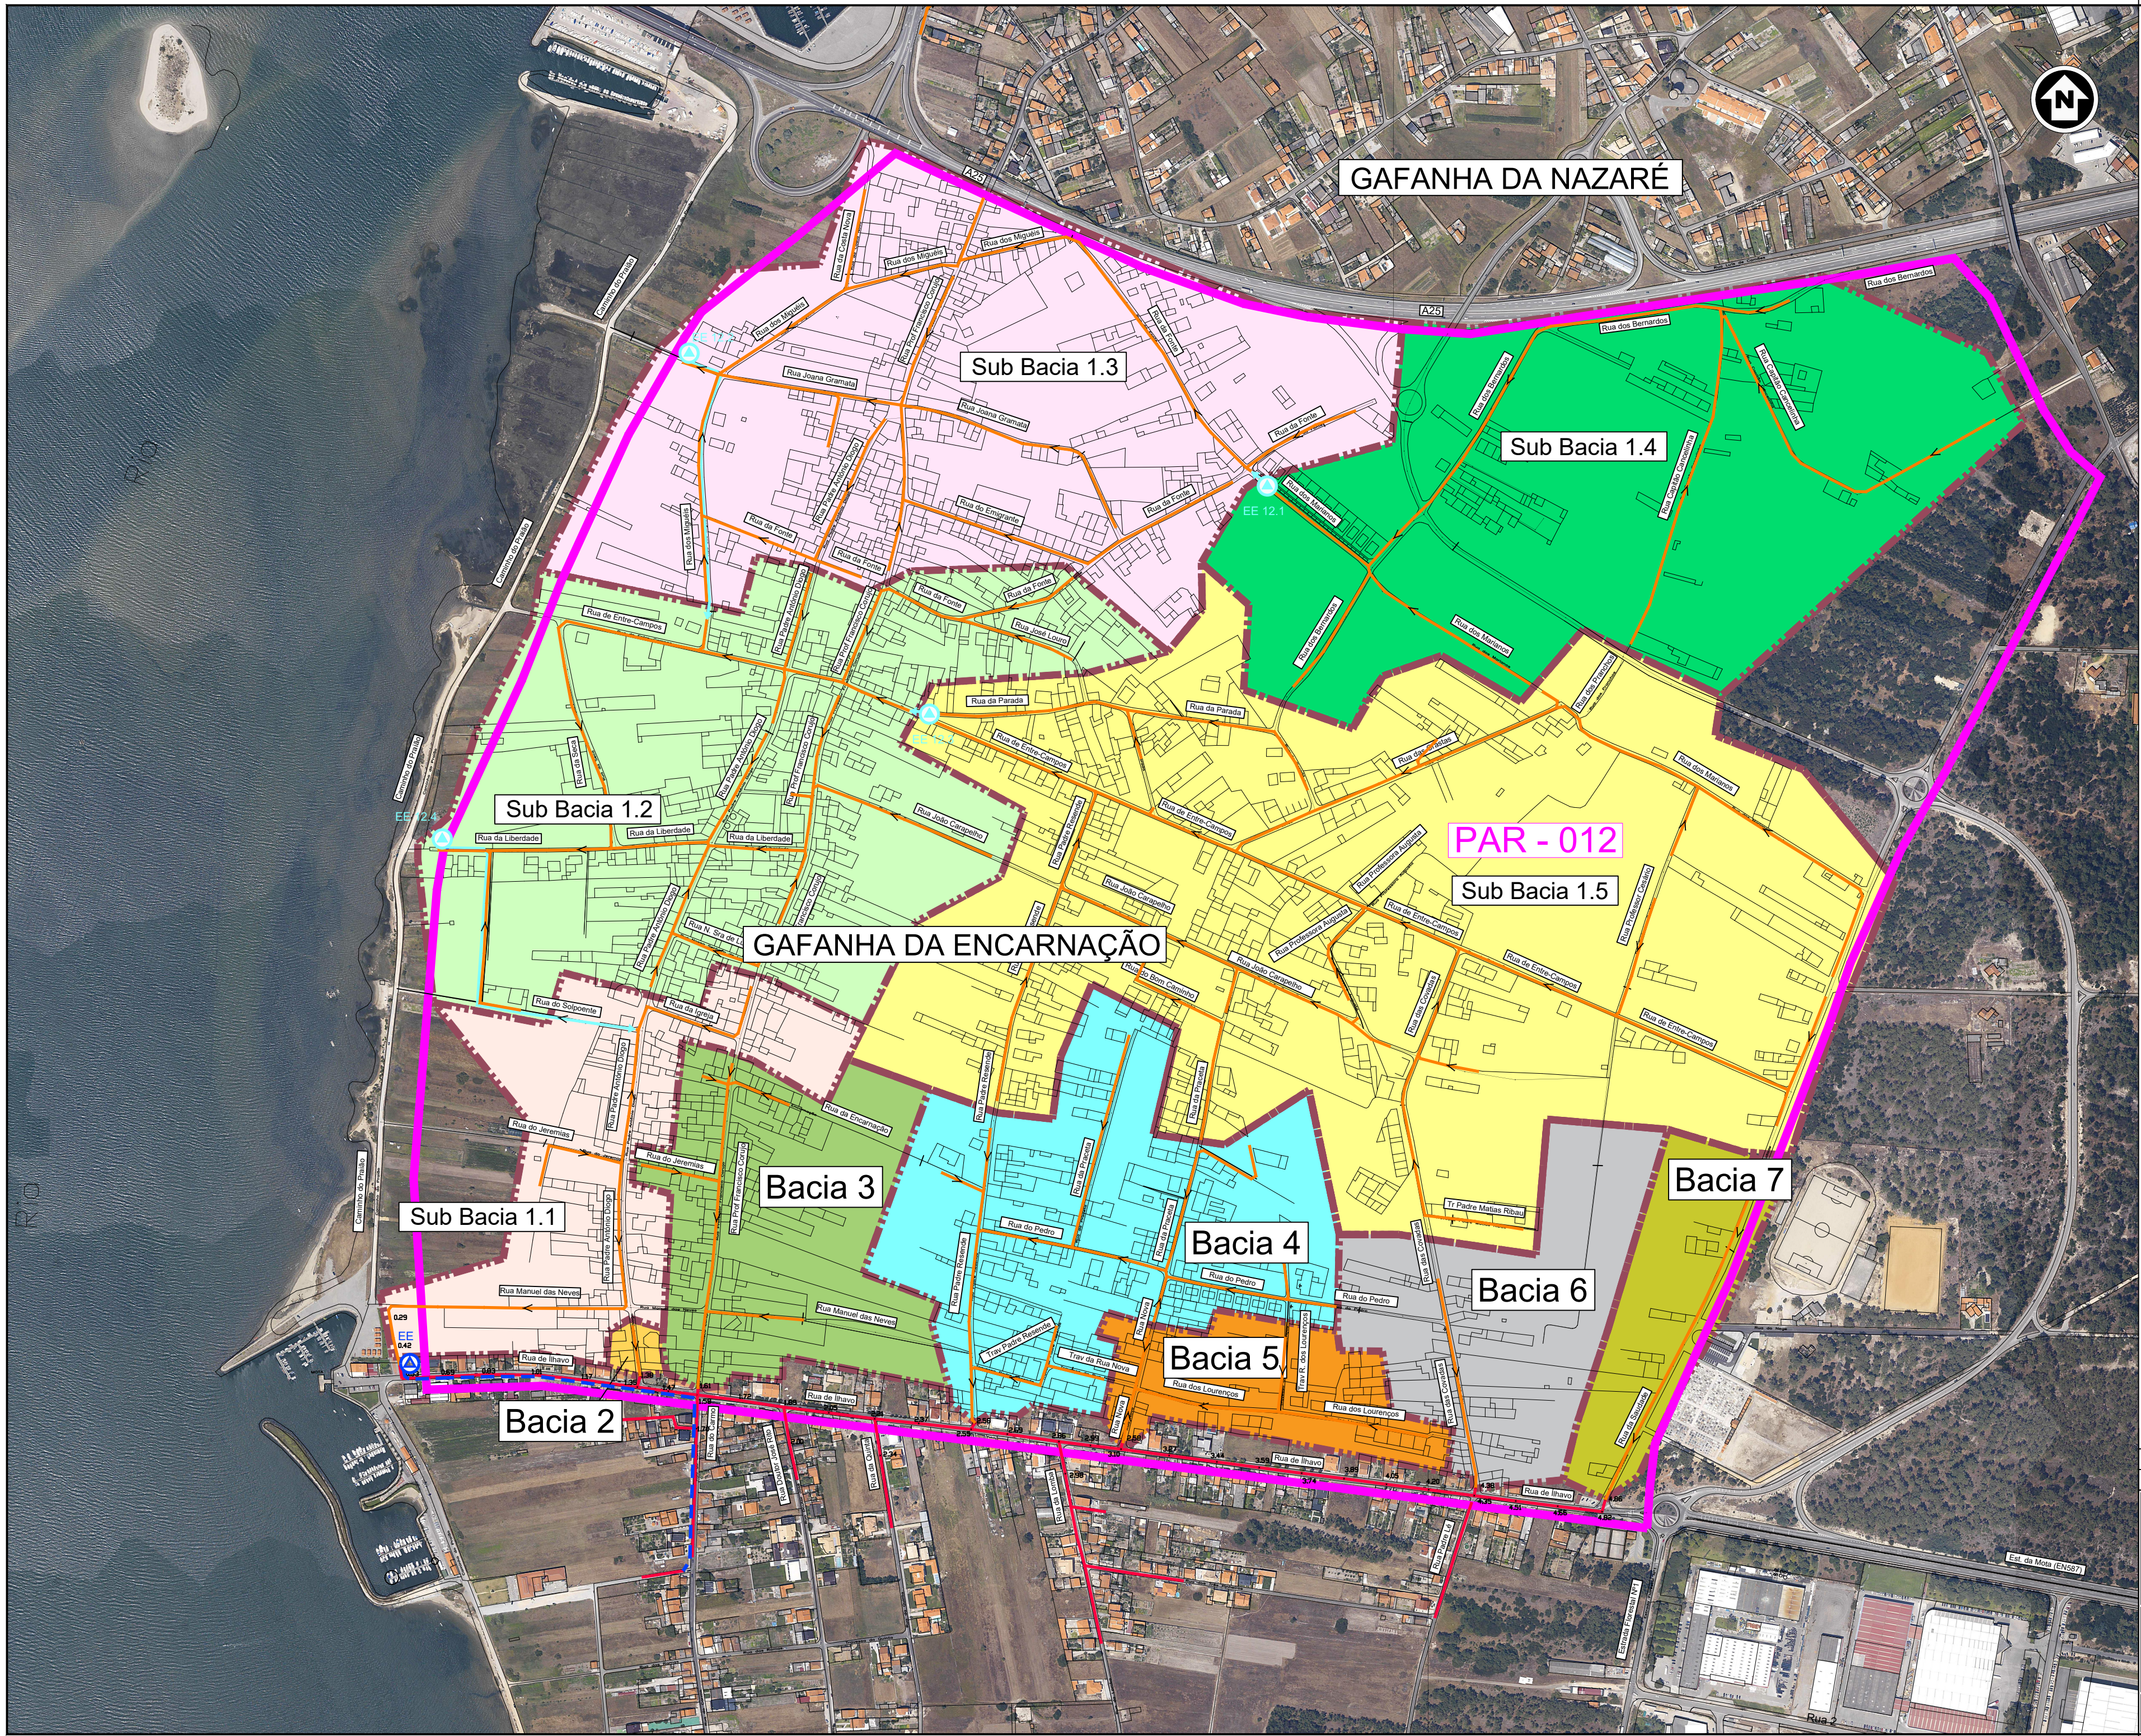

LEGENDA:

- LIMITE DA ÁREA DE INTERVENÇÃO PREVISTA
- BACIA DE DRENAGEM
- LIMITE DA SUB BACIA DE DRENAGEM
- Bacia ... - DESIGNAÇÃO DA BACIA
- Sub Bacia ... - DESIGNAÇÃO DA SUB BACIA
- REDE DE DRENAGEM RESIDUAL A CONSTRUIR
- EE - ESTAÇÃO ELEVATÓRIA A CONSTRUIR
- EE - ESTAÇÃO ELEVATÓRIA COM PROJETO ELABORADO
- CONDUTA ELEVATÓRIA A CONSTRUIR
- CONDUTA ELEVATÓRIA COM PROJETO ELABORADO
- REDE DE ÁGUAS RESIDUAIS PROJETADA (PAR200)

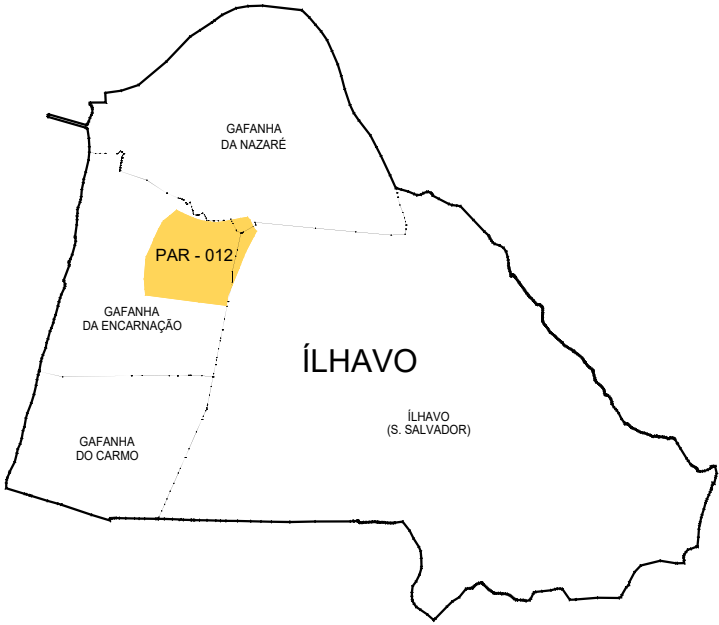

01	30-04-2021	REVISÃO GERAL
REV.	DATA	DESCRIÇÃO
		ÁGUAS RESIDUAIS DA GAFANHA DA ENCARNÇÃO/CARMO (PAR012) E PLUVIAIS ÍLHAVO
		PROJETO DE EXECUÇÃO
2500118		2.1
SUBSTITUIÇÃO		ESCALAS:
SUBSTITUIÇÃO		1/5000
PROJETO:	DESENHO:	VERIFICAÇÃO:
PG	RC	AB
APROVADO:		DATA:
LV		AGO. 2020