


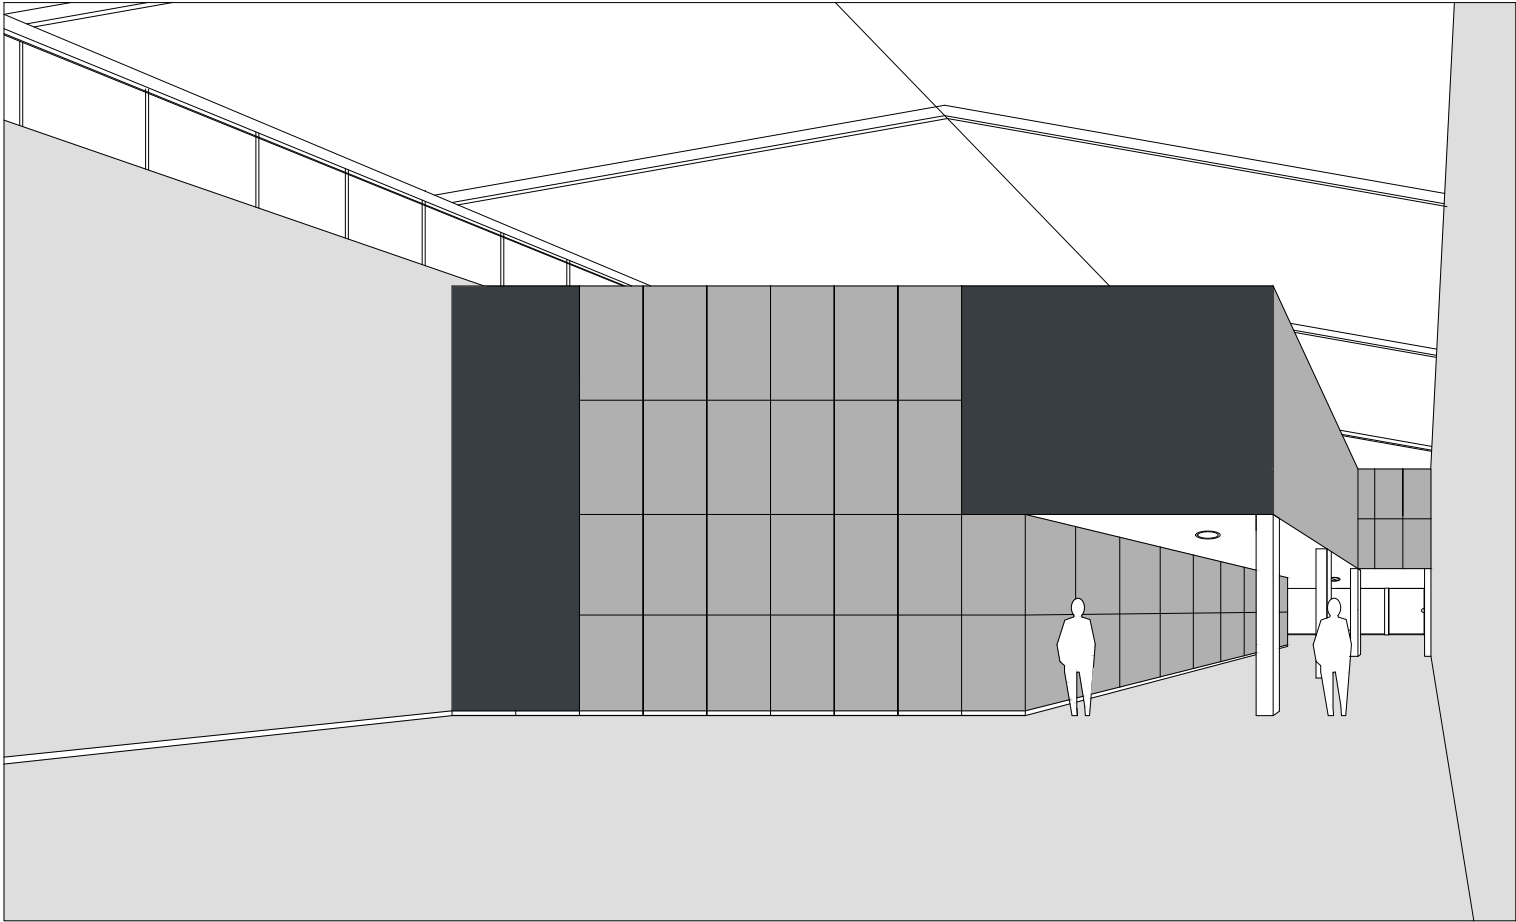

Perspetiva vista do ginásio



Ortofotomapa


S/Esc.
(Google Earth Pro: acedido a 19/11/2020)


Latitude: 32° 39'01.37"N
Longitude: 16°54'09.32"O





geral@nfprojetos.com
968 289 805 | 963 143 463
EDIFÍCIO TRANSLANDE | 1.º Andar | Loja 29
MACEDO DE CAVALEIROS


Procedimento de Controlo Prévio:		Operação Urbanística:	
PROJETO DE EXECUÇÃO		Alteração do Edifício do Comando Regional da PSP da Madeira Construção Centro de Comando e Controlo Operacional	
Requerente:		Proc.:	
Departamento de Logística Divisão de Obras e Infraestruturas da PSP		PSP 08.2020	
Local da Obra:		Data:	
Rua da Infância, n.º 28 a 32 FUNCHAL		NOV/2020	
Peça(s) Desenhada(s):		Esc.:	
Planta de localização Perspetiva vista do ginásio		S.esc	
Especialidade:	Autor Estudo Prévio:	Autora Projeto de Execução:	Colaboradores:
ARQUITETURA	ARQ.º José Bação	ARQ.ª Daniela Rebelo	A.D.T. Mauro Pereira

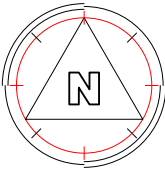

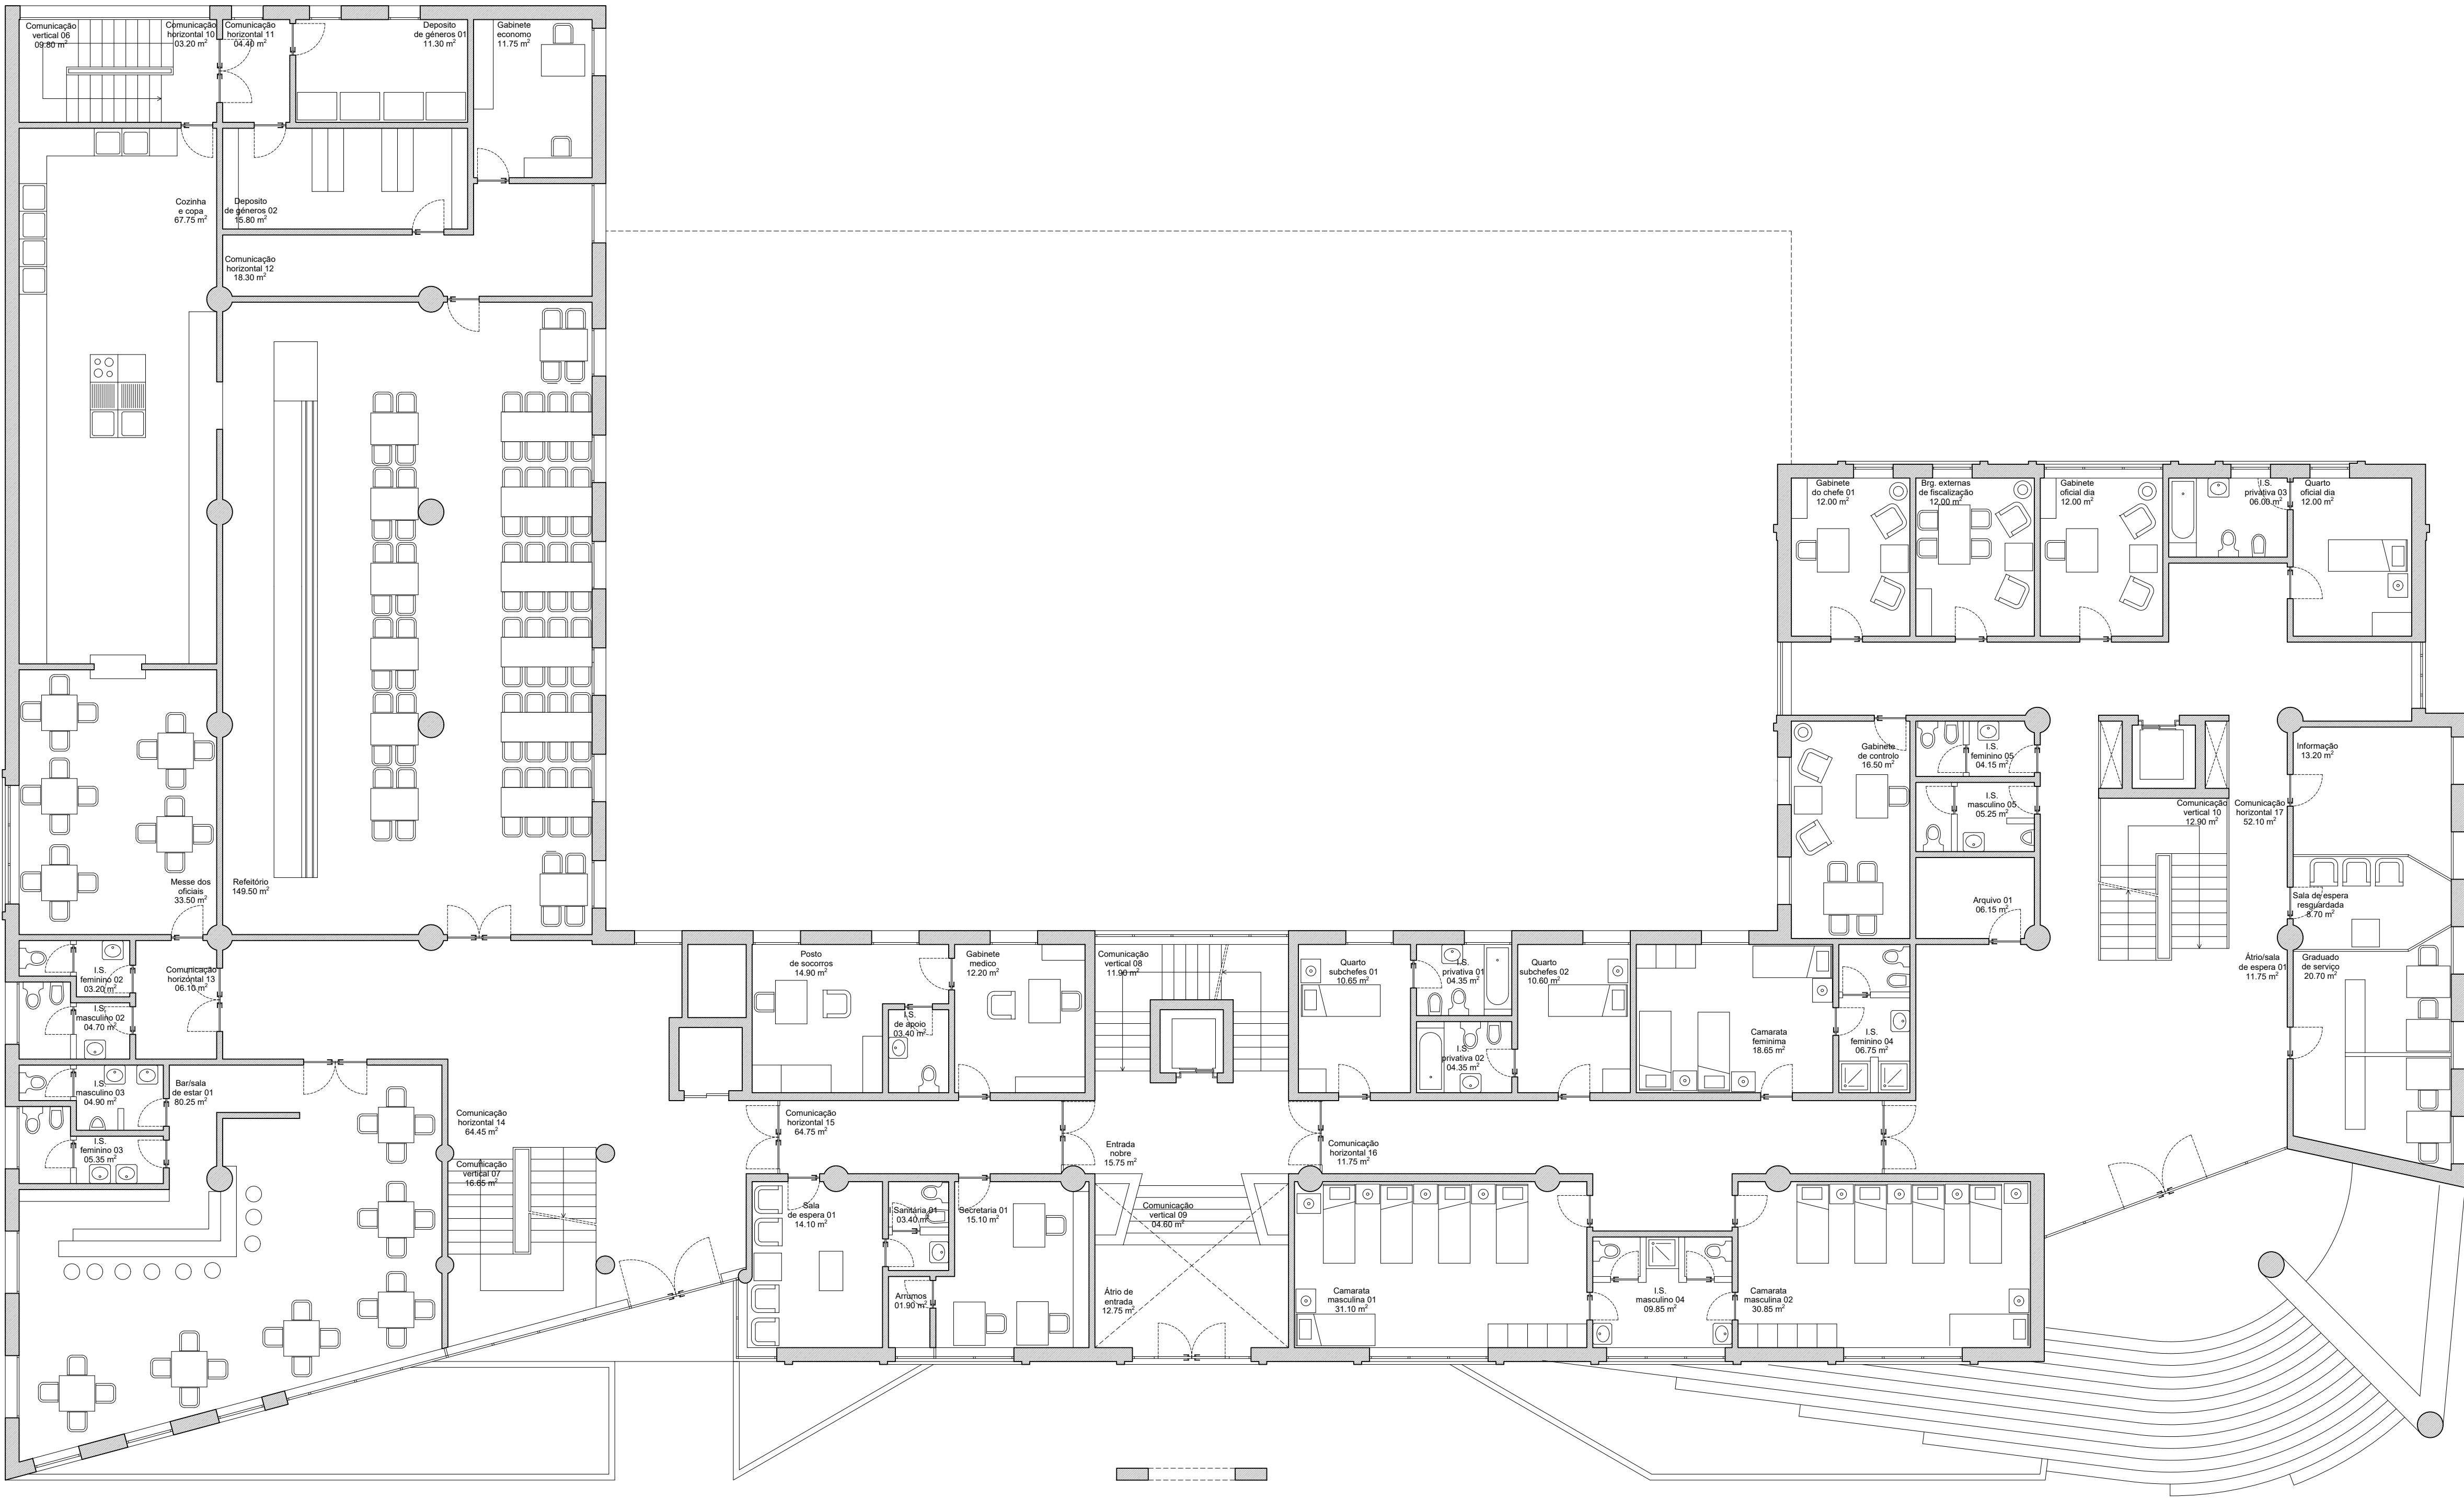

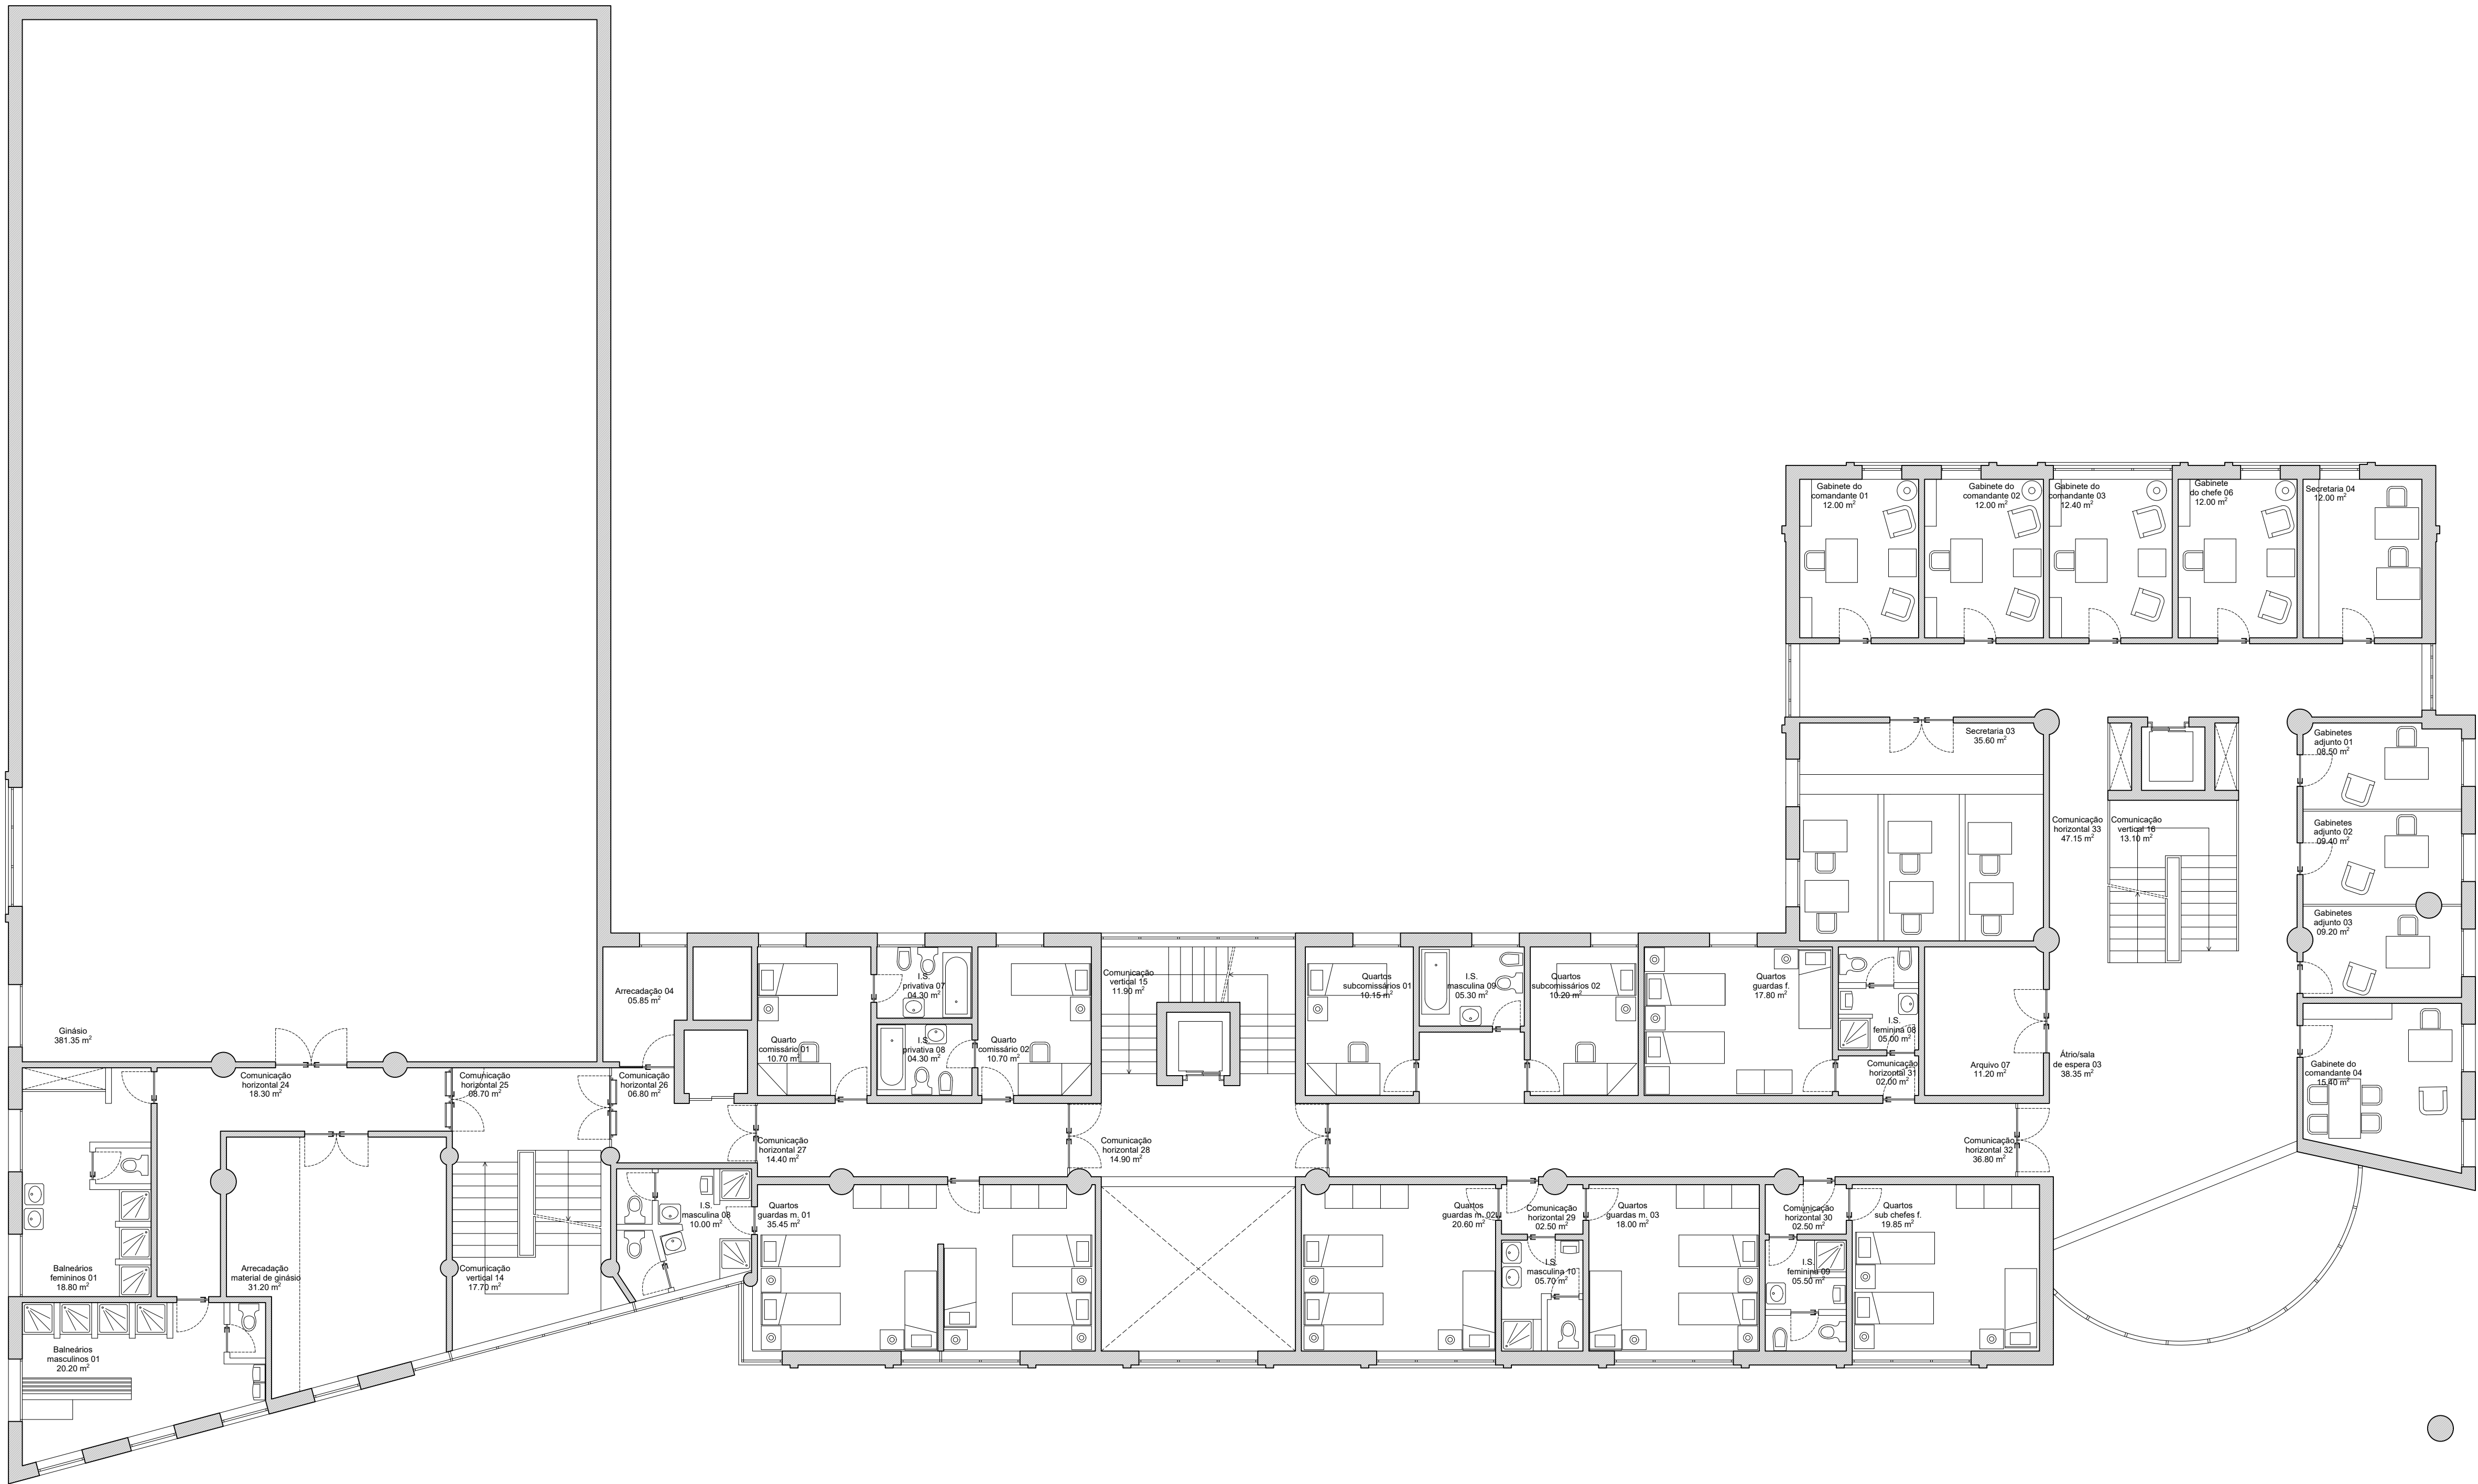



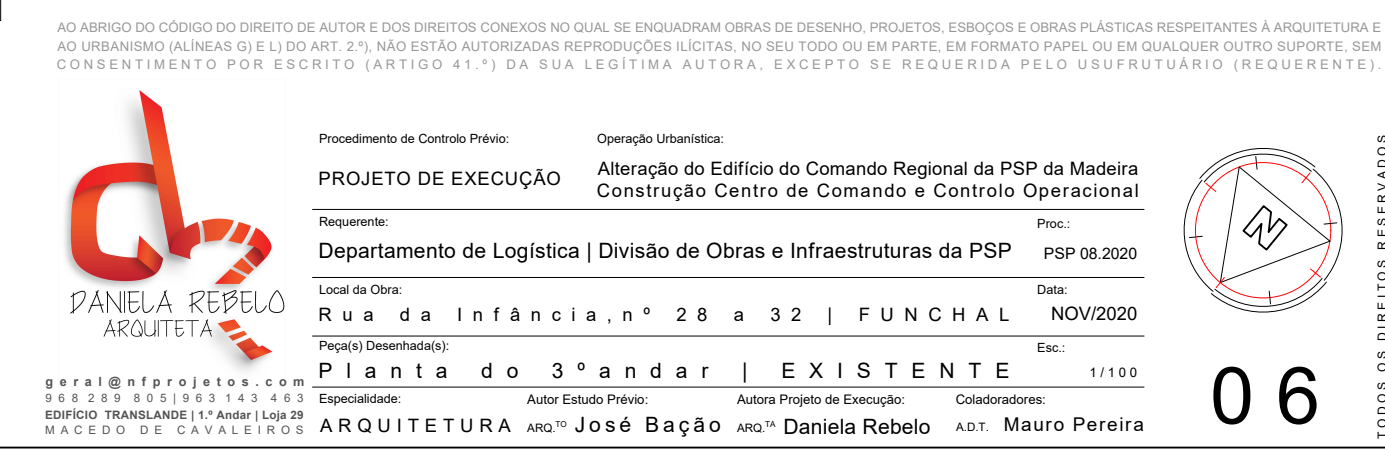


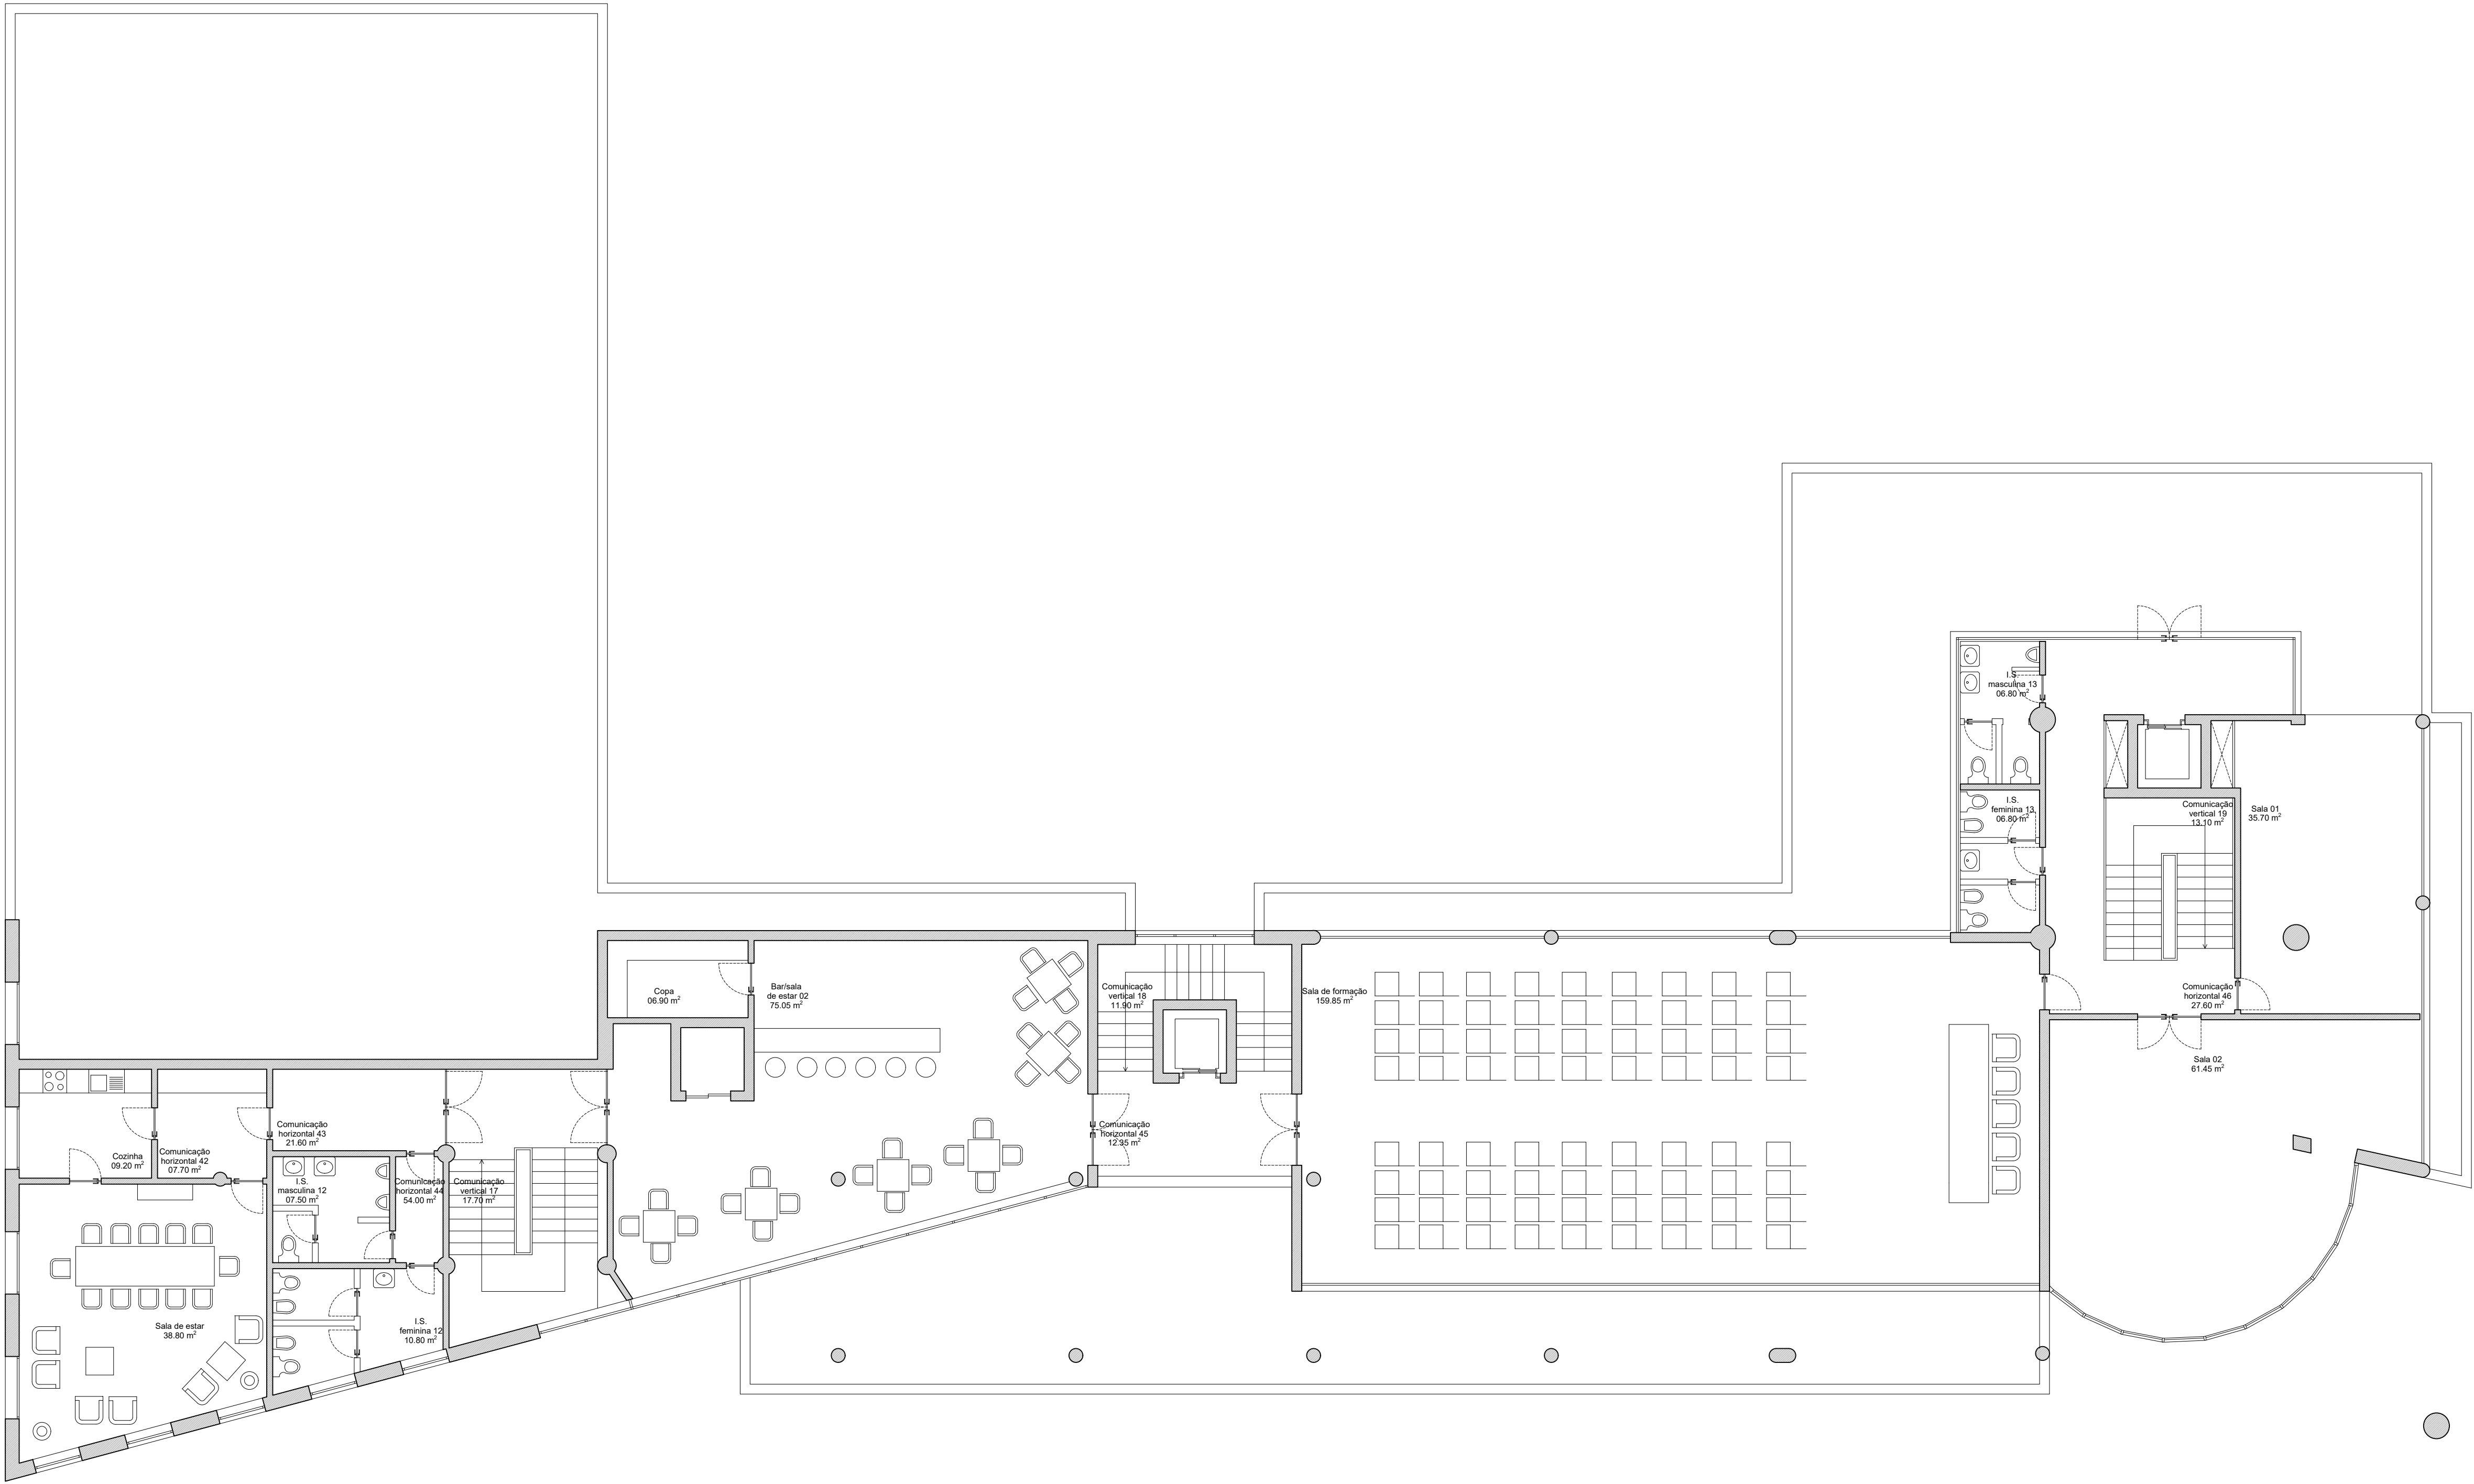

AO ABRIGO DO CÓDIGO DO DIREITO DE AUTOR E DOS DIREITOS CONEXOS NO QUAL SE ENQUADRAM OBRAS DE DESENHO, PROJETOS, ESBOÇOS E OBRAS PLÁSTICAS RESPEITANTES À ARQUITETURA E AO URBANISMO (ALÍNEAS G) E L) DO ART. 2.º, NÃO ESTÃO AUTORIZADAS REPRODUÇÕES ILÍCITAS, NO SEU TODO OU EM PARTE, EM FORMATO PAPEL OU EM QUALQUER OUTRO SUPORTE, SEM CONSENTIMENTO POR ESCRITO (ARTIGO 4.º) DA SUA LEGÍTIMA AUTORA, EXCEPTO SE REQUERIDA PELO USUFRUATUÁRIO (REQUERENTE).


 DANIELA REBELO ARQUITETA g e a r c h i t e t u r a . c o m . b r R. S. J. 208 - 101 - 114 - 2 - 4 Cidade de São Paulo - SP CEP: 05402-000 E-MAIL: DANIELA@GMAIL.COM END: EDIFÍCIO TRANSILAN 17 ANDAR - LUGAR 1 RUA CECÍLIA DE CARVALHO, 111 - JARDIM PAULISTANA - SÃO PAULO - SP	Procedimento de Contratos (Presto): PROJETO DE EXECUÇÃO Objeto (Utilidade): Alteração do Edifício do Comando Regional da Maderia Construção Centro de Comando e Controle Operacional Relatório: Departamento de Logística Divisão de Obras e Infraestruturas da PSP Local de Obra: Rua D. Infância, n.º 28 a 32 FUNCHAL NOV/2020 (Pessoa) Desempenha: Planta de cobertura EXISTENTE ARQUITETURA ARG.º José Bação	Projeto: 18/11/2020 Ass: Daniela Rebelo Coordenador: Mauro Pereira	 08
---	--	--	--

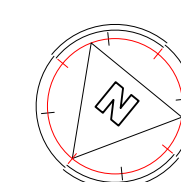


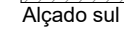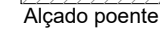

Legenda 1
Materiais de Revestimento:

01	ALUMINIO TERMOLACADO AZUL ESCURO
02	VIDRO "ANTELIO" BRONZE
03	REBOCO PINTADO A BRANCO
04	CANTARIA DE BASALTO
05	MOLANOS

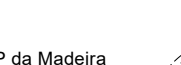
	Projeto de: <u>Controle Público</u>	Operação: <u>Urbanismo</u>		
	PROJETO DE EXECUÇÃO			Alteração do Edifício do Comando Regional da PSP da Madeira Construção Centro de Comando e Controle Operacional
	Representa:	Departamento de Logística Divisão de Obras e Infraestruturas da PSP		
	Local de Obra: Rua da Infância, nº 28 a 32 FUNCHAL	Data: NOV/2020		
Projeto(s) Desenhado(s):				
<u>Projeto de ponto e sul</u>		<u>EXISTENTE</u>		
Autor Estudo: <u>PSP</u>		Colaboradores:		
ARQUITETA: <u>ARG. José Bação</u>		A.D.T.: <u>Mauro Pereira</u>		

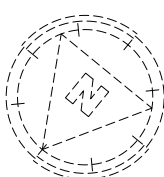

YOUNG & RUBICATO REFERRING





Alçado nascente

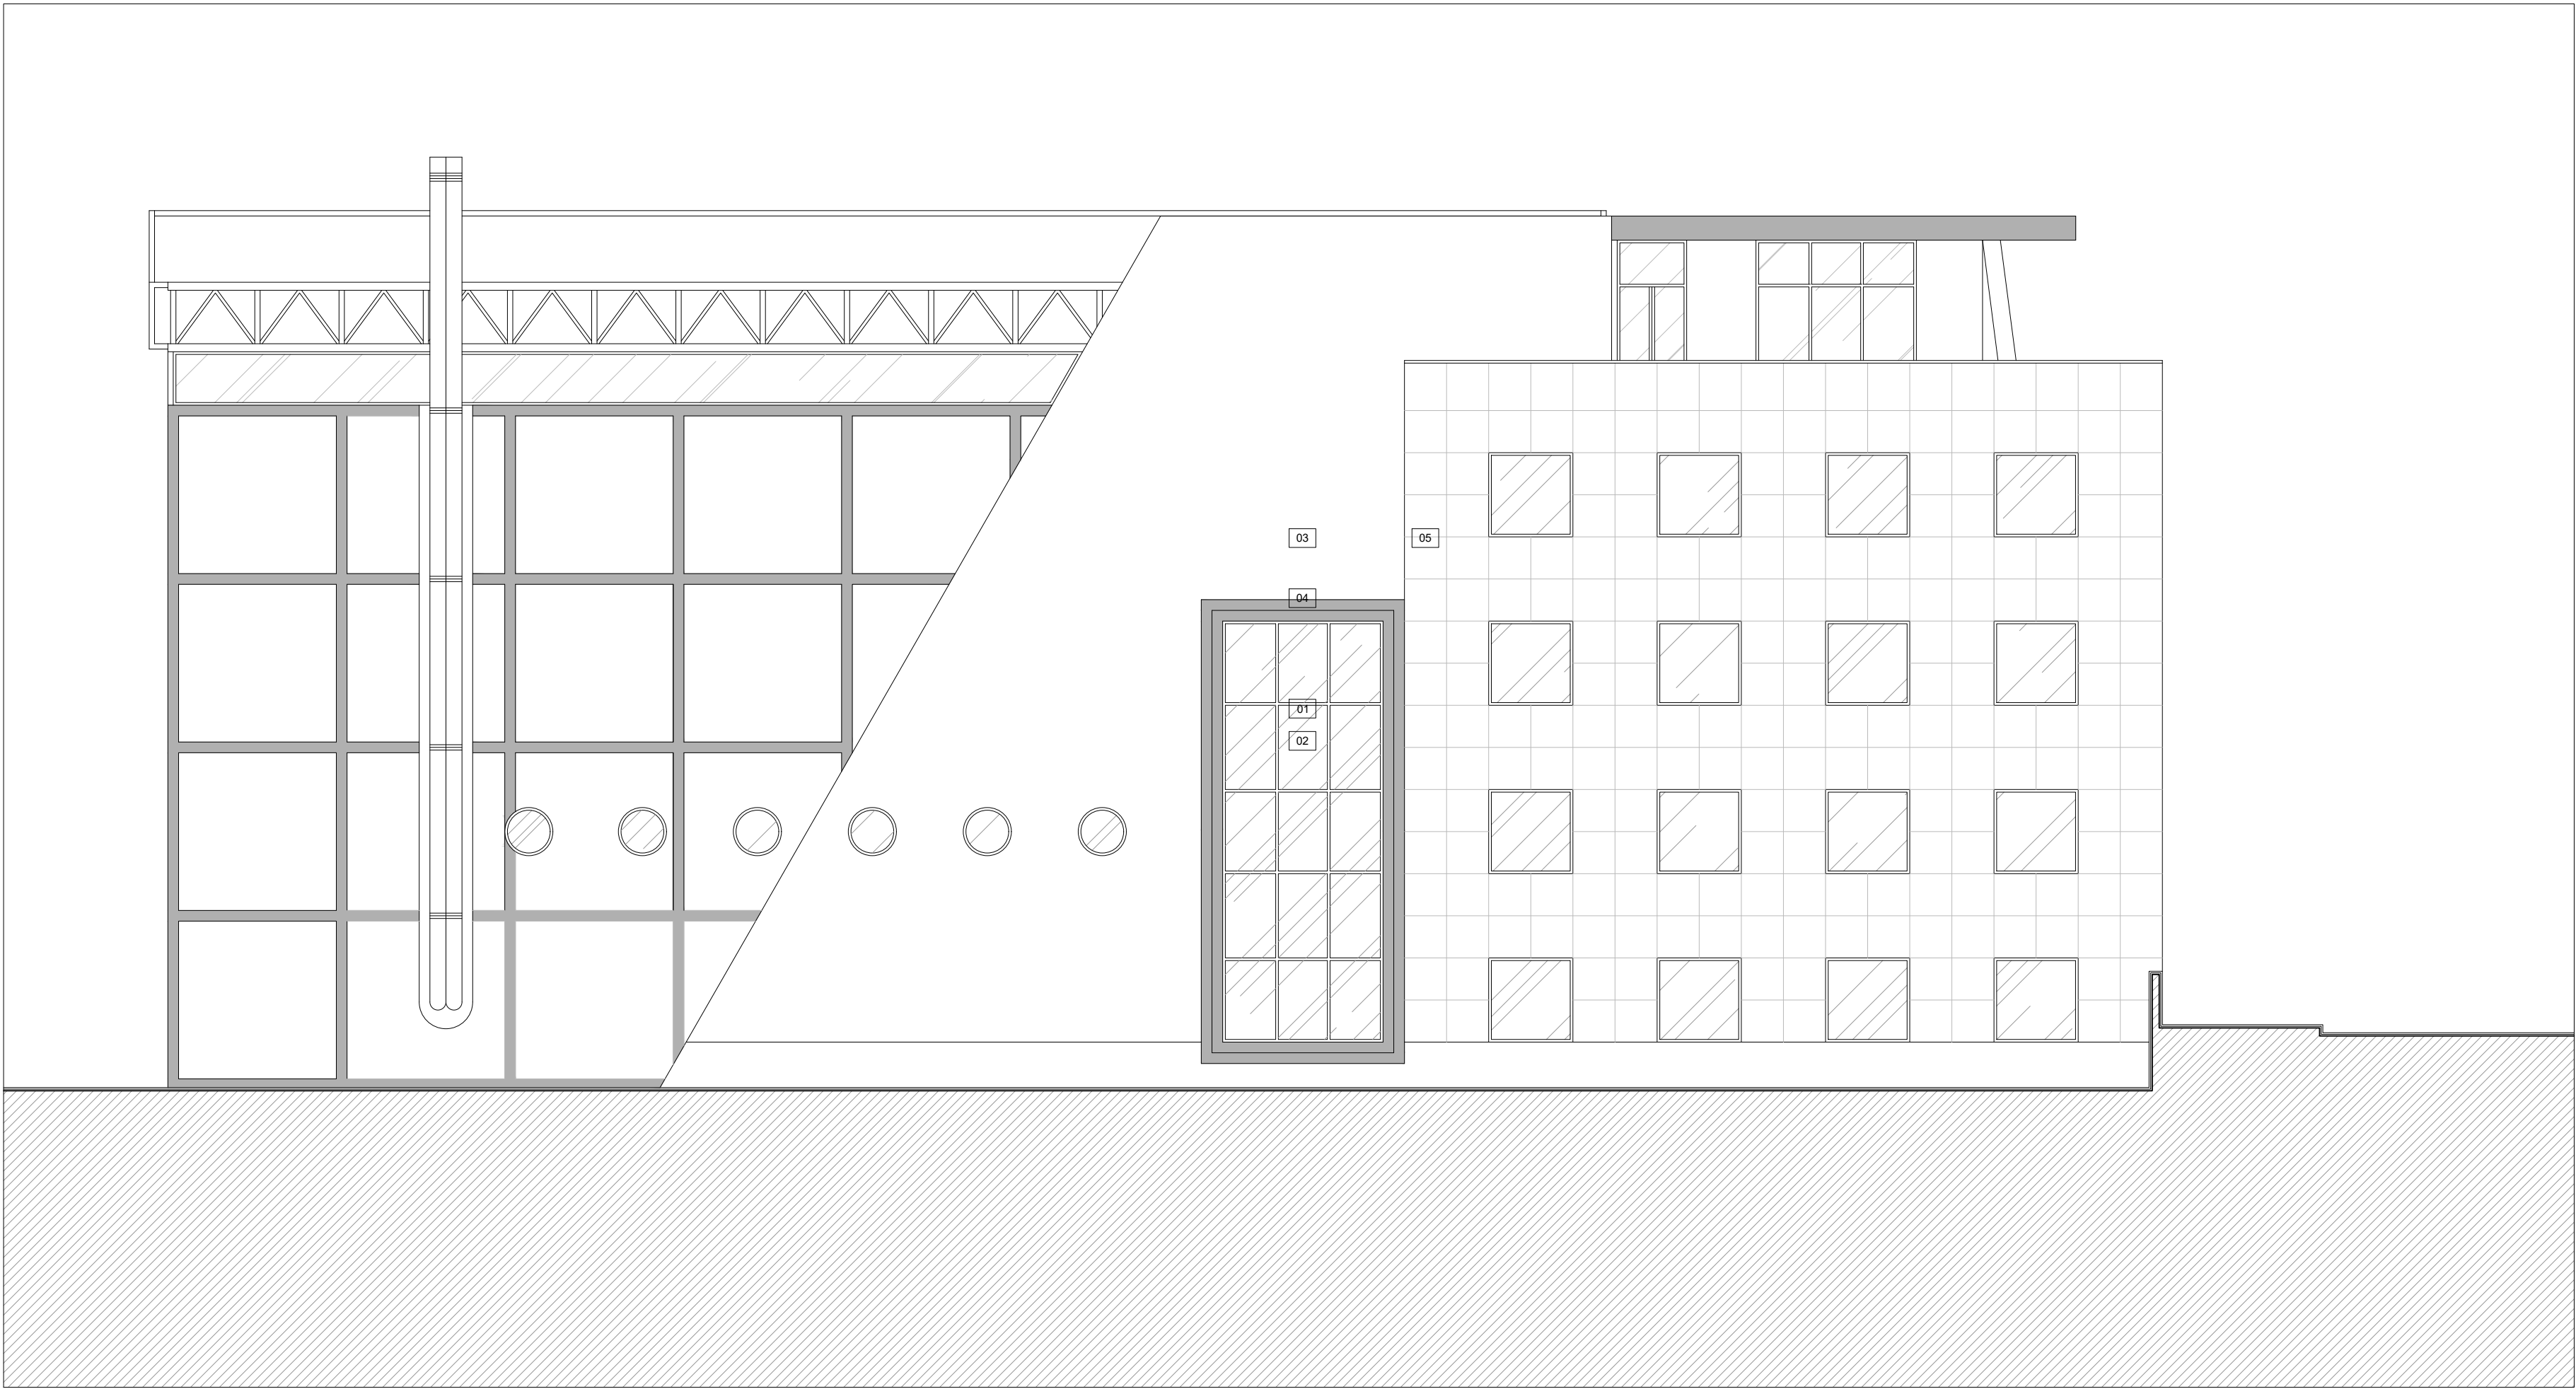

Alçado norte

Legenda 1	
Materiais de Revestimento:	
01	ALUMÍNIO TERMOLACADO AZUL ESCURO
02	VIDRO 'ANTELOX' BRONZE
03	REBOCO PINTADO A BRANCO
04	CANTARIA DE BASALTO
05	MOLINOS

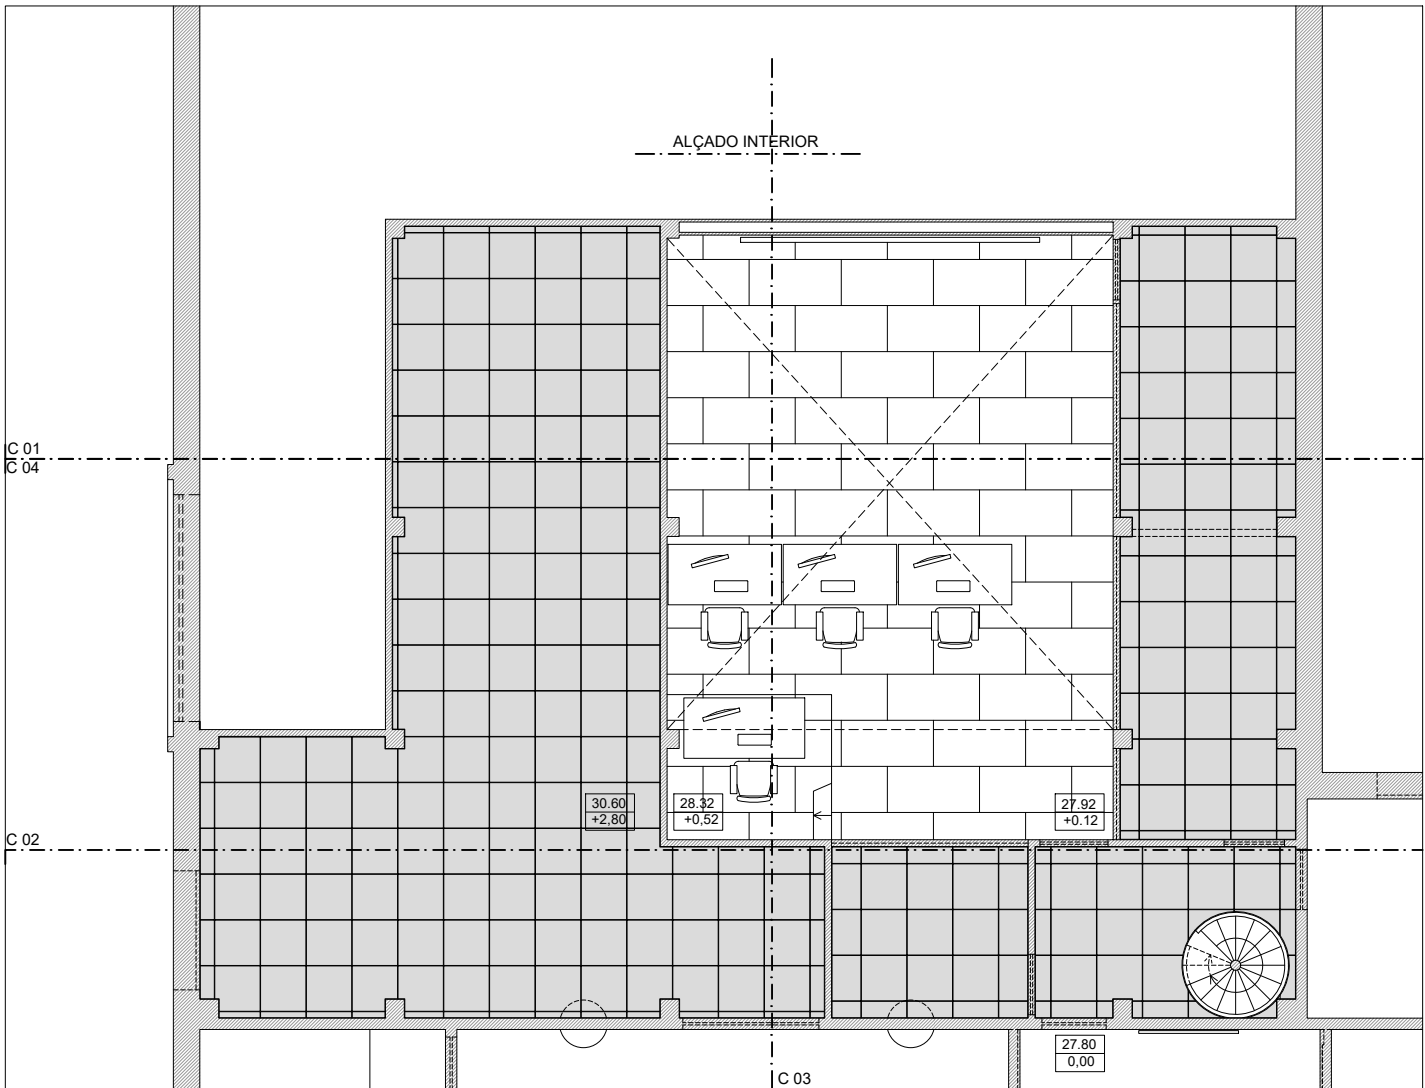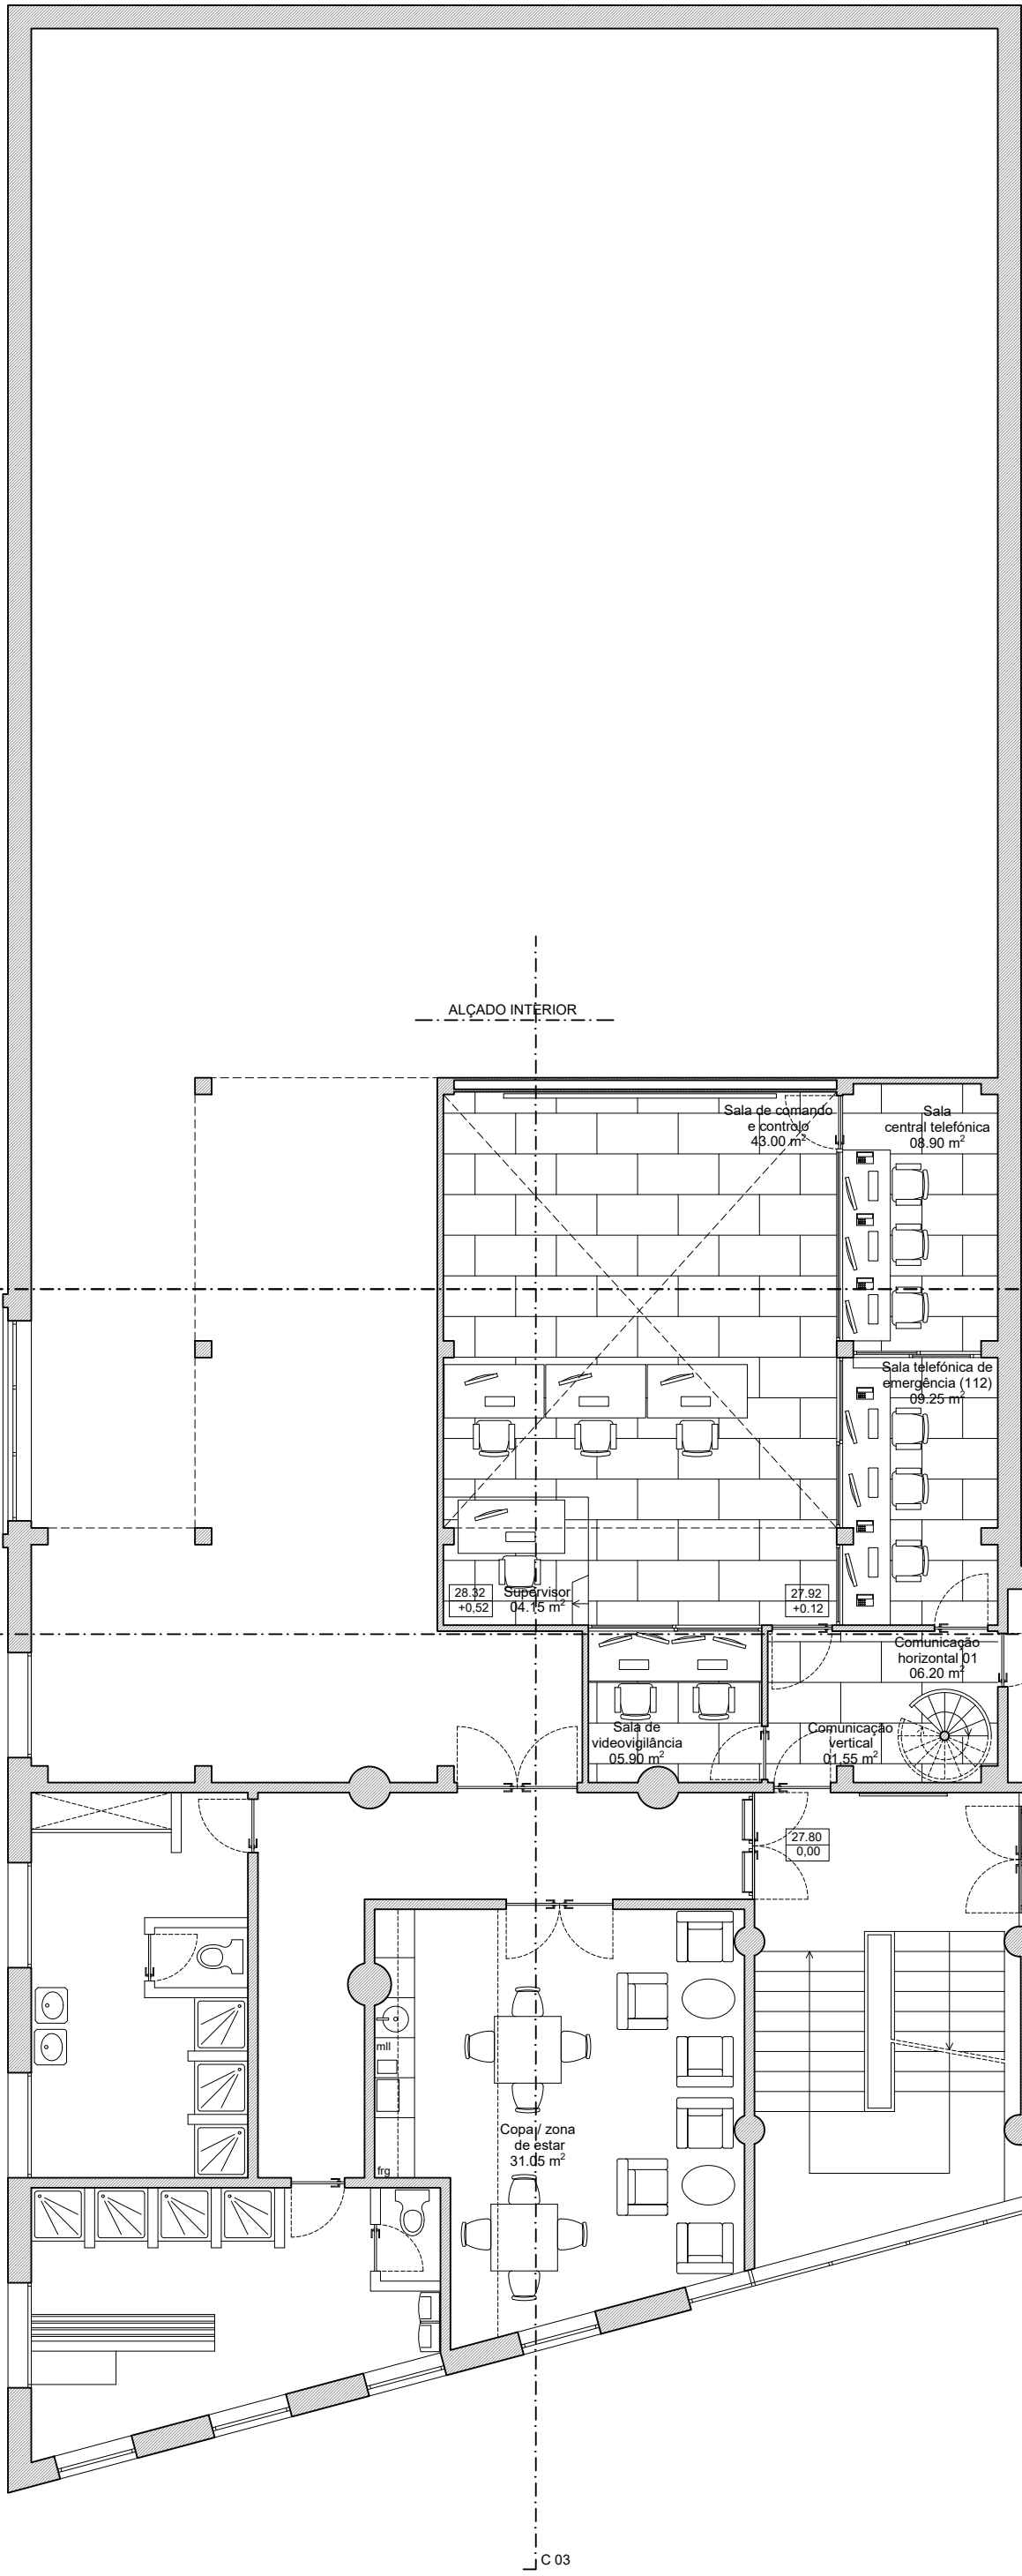

Planta de tetos à cota 30.60m


Planta do 2º andar


AO ABRIGO DO CÓDIGO DO DIREITO DE AUTOR E DOS DIREITOS CONEXOS NO QUAL SE ENQUADRAM OBRAS DE DESENHO, PROJETOS, ESBOÇOS E OBRAS PLÁSTICAS RESPEITANTES À ARQUITETURA E AO URBANISMO (ALÍNEAS G) E L) DO ART. 2.º), NÃO ESTÃO AUTORIZADAS REPRODUÇÕES ILCITAS, NO SEU TODO OU EM PARTE, EM FORMATO PAPEL OU EM QUALQUER OUTRO SUPORTE, SEM CONSENTIMENTO POR ESCRITO (ARTIGO 41.º) DA SUA LEGÍTIMA AUTORA, EXCEPTO SE REQUERIDA PELO USUFRUATUÁRIO (REQUERENTE).



geral@nfprojetos.com
9 6 8 2 8 9 8 0 5 | 9 6 3 1 4 3 4 6 3
EDIFÍCIO TRANSLAND | 1.º Andar | Loja 29
MACEDO DE CAVALEIROS

Procedimento de Controlo Prévio:	Operação Urbanística:
PROJETO DE EXECUÇÃO	Alteração do Edifício do Comando Regional da PSP da Madeira Construção Centro de Comando e Controlo Operacional
Requerente:	Proc.:
Departamento de Logística Divisão de Obras e Infraestruturas da PSP	PSP 08.2020
Local da Obra:	Data:
Rua da Infância, n.º 28 a 32 FUNCHAL	NOV/2020
Pieça(s) Desenhada(s):	Esc.:
Planta do 2º andar Planta de tetos (cota 30.60m) PROPOSTA	1/100
Especialidade:	Autor Estudo Prévio:
ARQUITETURA	Autora Projeto de Execução:
ARQ.º José Bação	Colaboradores:
ARQ.ª Daniela Rebelo	A.D.T. Mauro Pereira

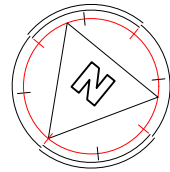

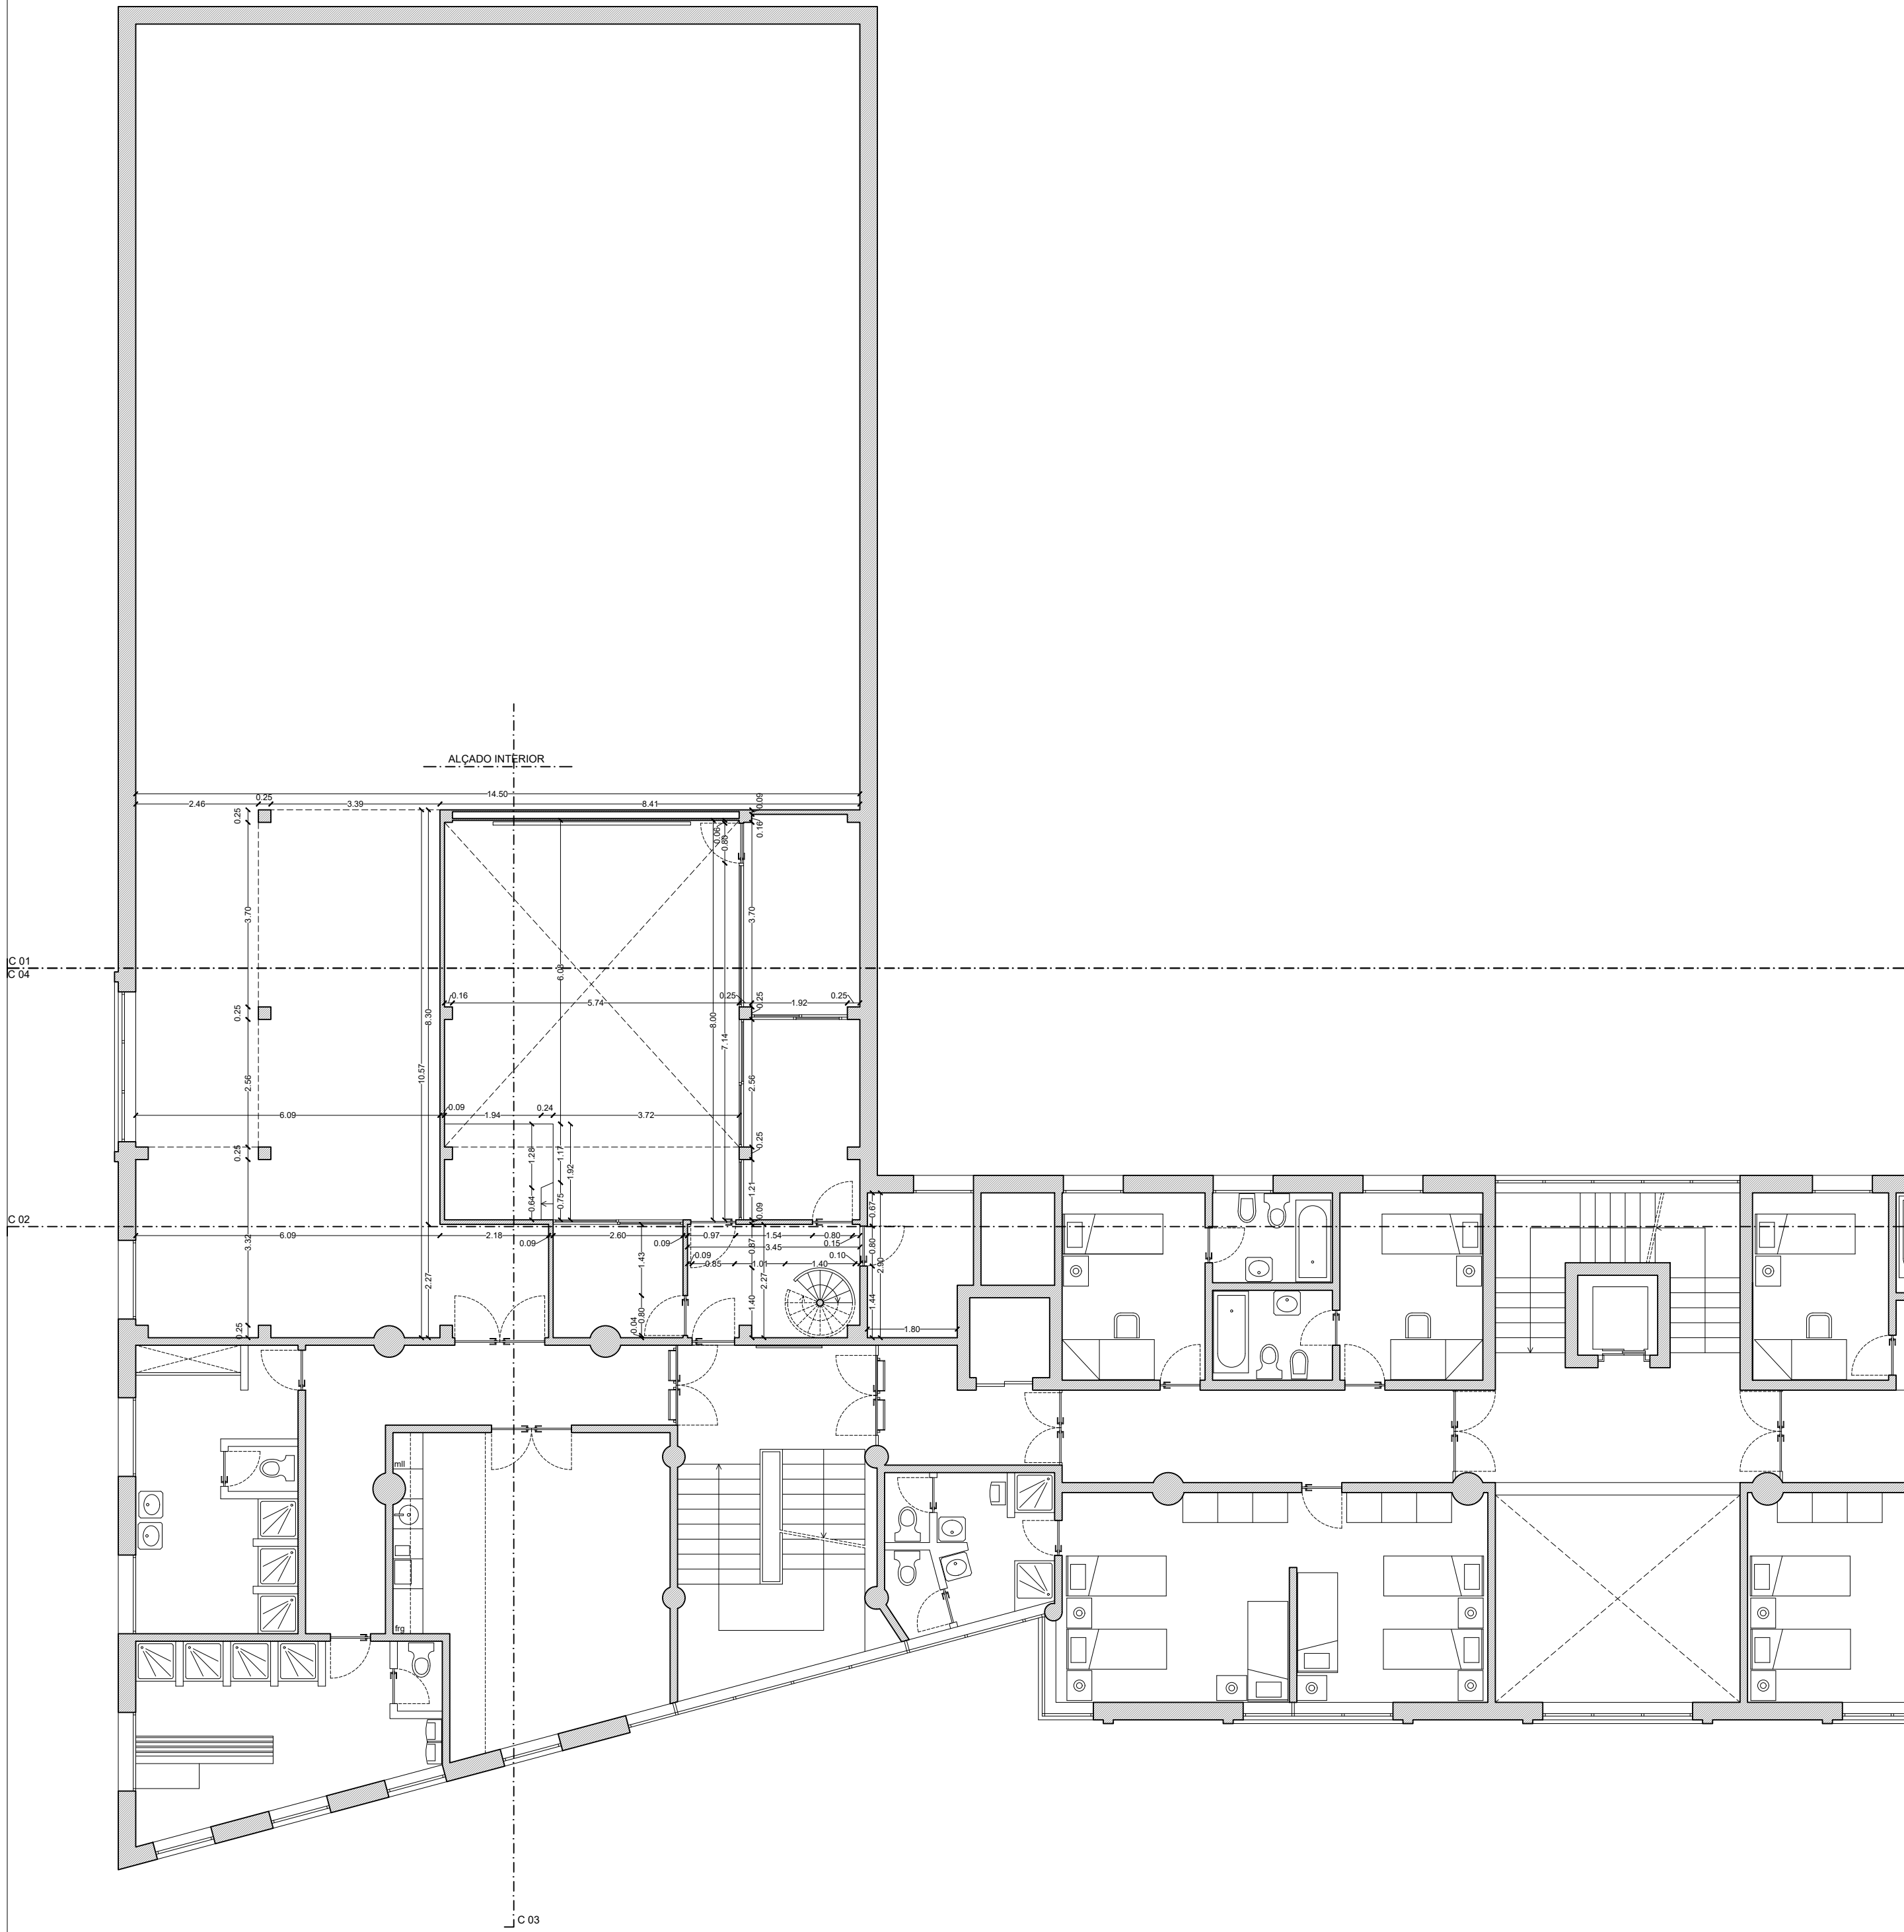



AO ABRIGO DO CÓDIGO DO DIREITO DE AUTOR E DOS DIREITOS CONEXOS NO QUAL SE ENQUADRAM OBRAS DE DESENHO, PROJETOS, ESBOÇOS E OBRAS PLÁSTICAS RESPEITANTES À ARQUITETURA E AO URBANISMO (ALÍNEAS G) E L) DO ART. 2.º), NÃO ESTÃO AUTORIZADAS REPRODUÇÕES ILÍCITAS, NO SEU TODO OU EM PARTE, EM FORMATO PAPEL OU EM QUALQUER OUTRO SUPORTE, SEM CONSENTIMENTO POR ESCRITO (ARTIGO 41.º) DA SUA LEGÍTIMA AUTORA, EXCEPTO SE REQUERIDA PELO USUFRUTUÁRIO (REQUERENTE).



geral@nfprojetos.com
9 6 8 2 8 9 8 0 5 | 9 6 3 1 4 3 4 6 3
EDIFÍCIO TRANSLÂNDIA | 1.º Andar | Loja 29
MACEDO DE CAVALHEIROS

Procedimento de Controlo Prévio:	Operação Urbanística:
PROJETO DE EXECUÇÃO	Alteração do Edifício do Comando Regional da PSP da Madeira Construção Centro de Comando e Controlo Operacional
Requerente:	Proc.:
Departamento de Logística Divisão de Obras e Infraestruturas da PSP	PSP 08.2020
Local da Obra:	Data:
Rua da Infância, n.º 28 a 32 FUNCHAL	NOV/2020
Pieça(s) Desenhada(s):	Esc.:
Planta do 2º andar PROPOSTA COTADA	1/100
Especialidade:	Autor Estudo Prévio:
ARQUITETURA	Autora Projeto de Execução:
ARQ.º José Bação	Colaboradores:
ARQ.ª Daniela Rebelo	A.D.T. Mauro Pereira

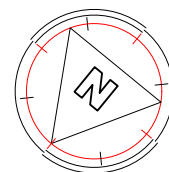

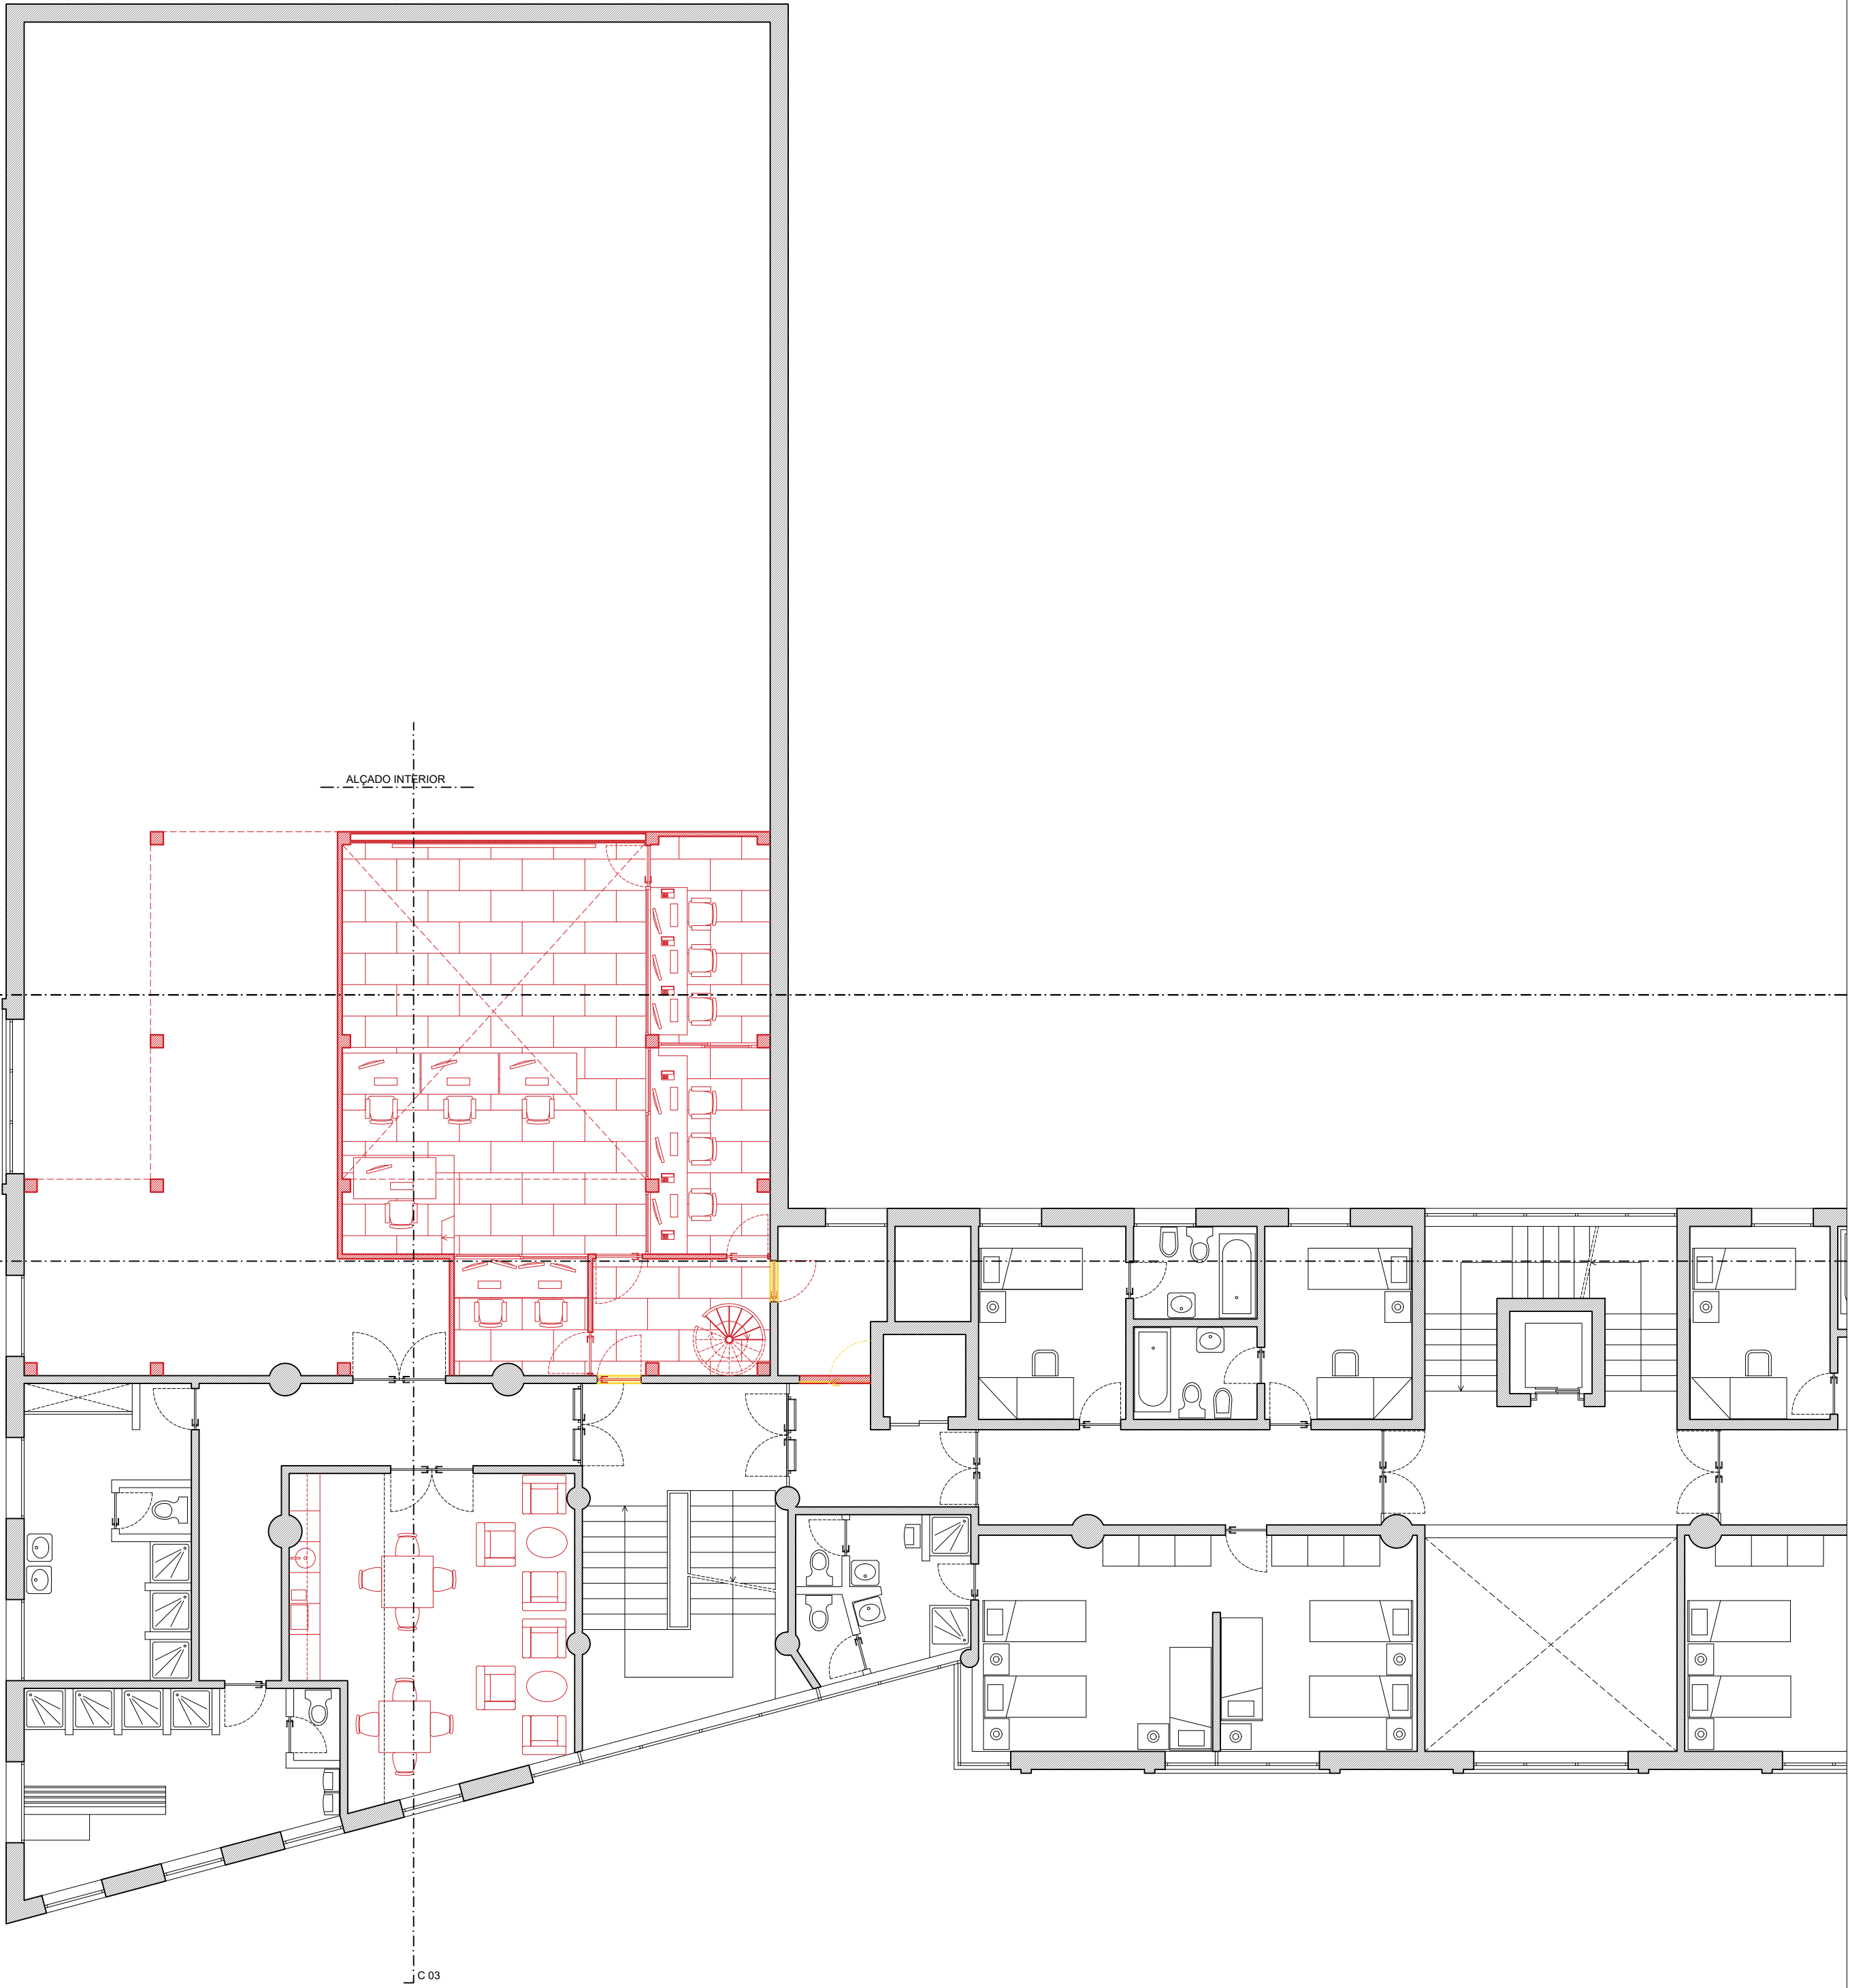


Legenda 2 | Legenda de Alterações:



■	A MANTER
■	A DEMOLIR
■	A CONSTRUIR



geral@nfprojetos.com
9 6 8 2 8 8 8 0 5 | 9 6 3 1 4 3 4 6 3
EDIFÍCIO TRANSLÂNDIA | 1.º Andar | Loja 29
MACEDO DE CAVALHEIROS

Procedimento de Controlo Prévio:	Operação Urbanística:
PROJETO DE EXECUÇÃO	Alteração do Edifício do Comando Regional da PSP da Madeira Construção Centro de Comando e Controlo Operacional
Requerente:	Proc.:
Departamento de Logística Divisão de Obras e Infraestruturas da PSP	PSP 08.2020
Local da Obra:	Data:
Rua da Infância, nº 28 a 32 FUNCHAL	NOV/2020
Pieça(s) Desenhada(s):	Esc.:
Planta do 2.º andar ALTERAÇÕES	1/100
Especialidade:	Autor Estudo Prévio:
ARQUITETURA	ARQ.º José Bação
	Autora Projeto de Execução:
	ARQ.ª Daniela Rebelo
	Colaboradores:
	A.D.T. Mauro Pereira

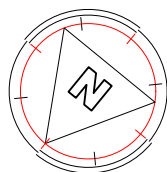

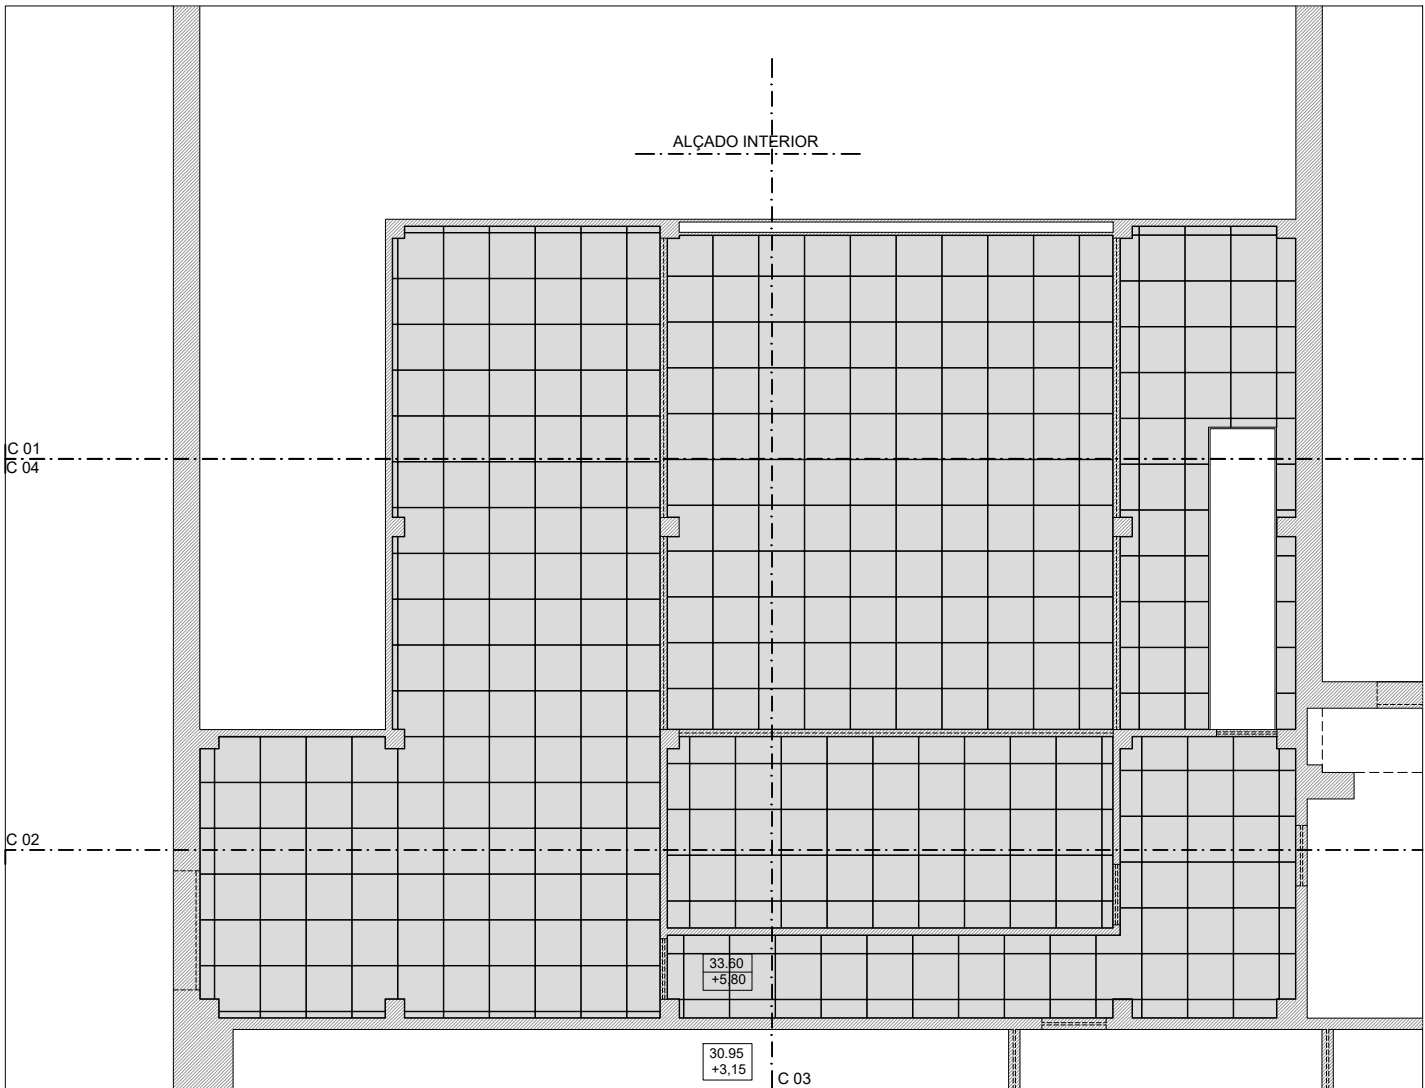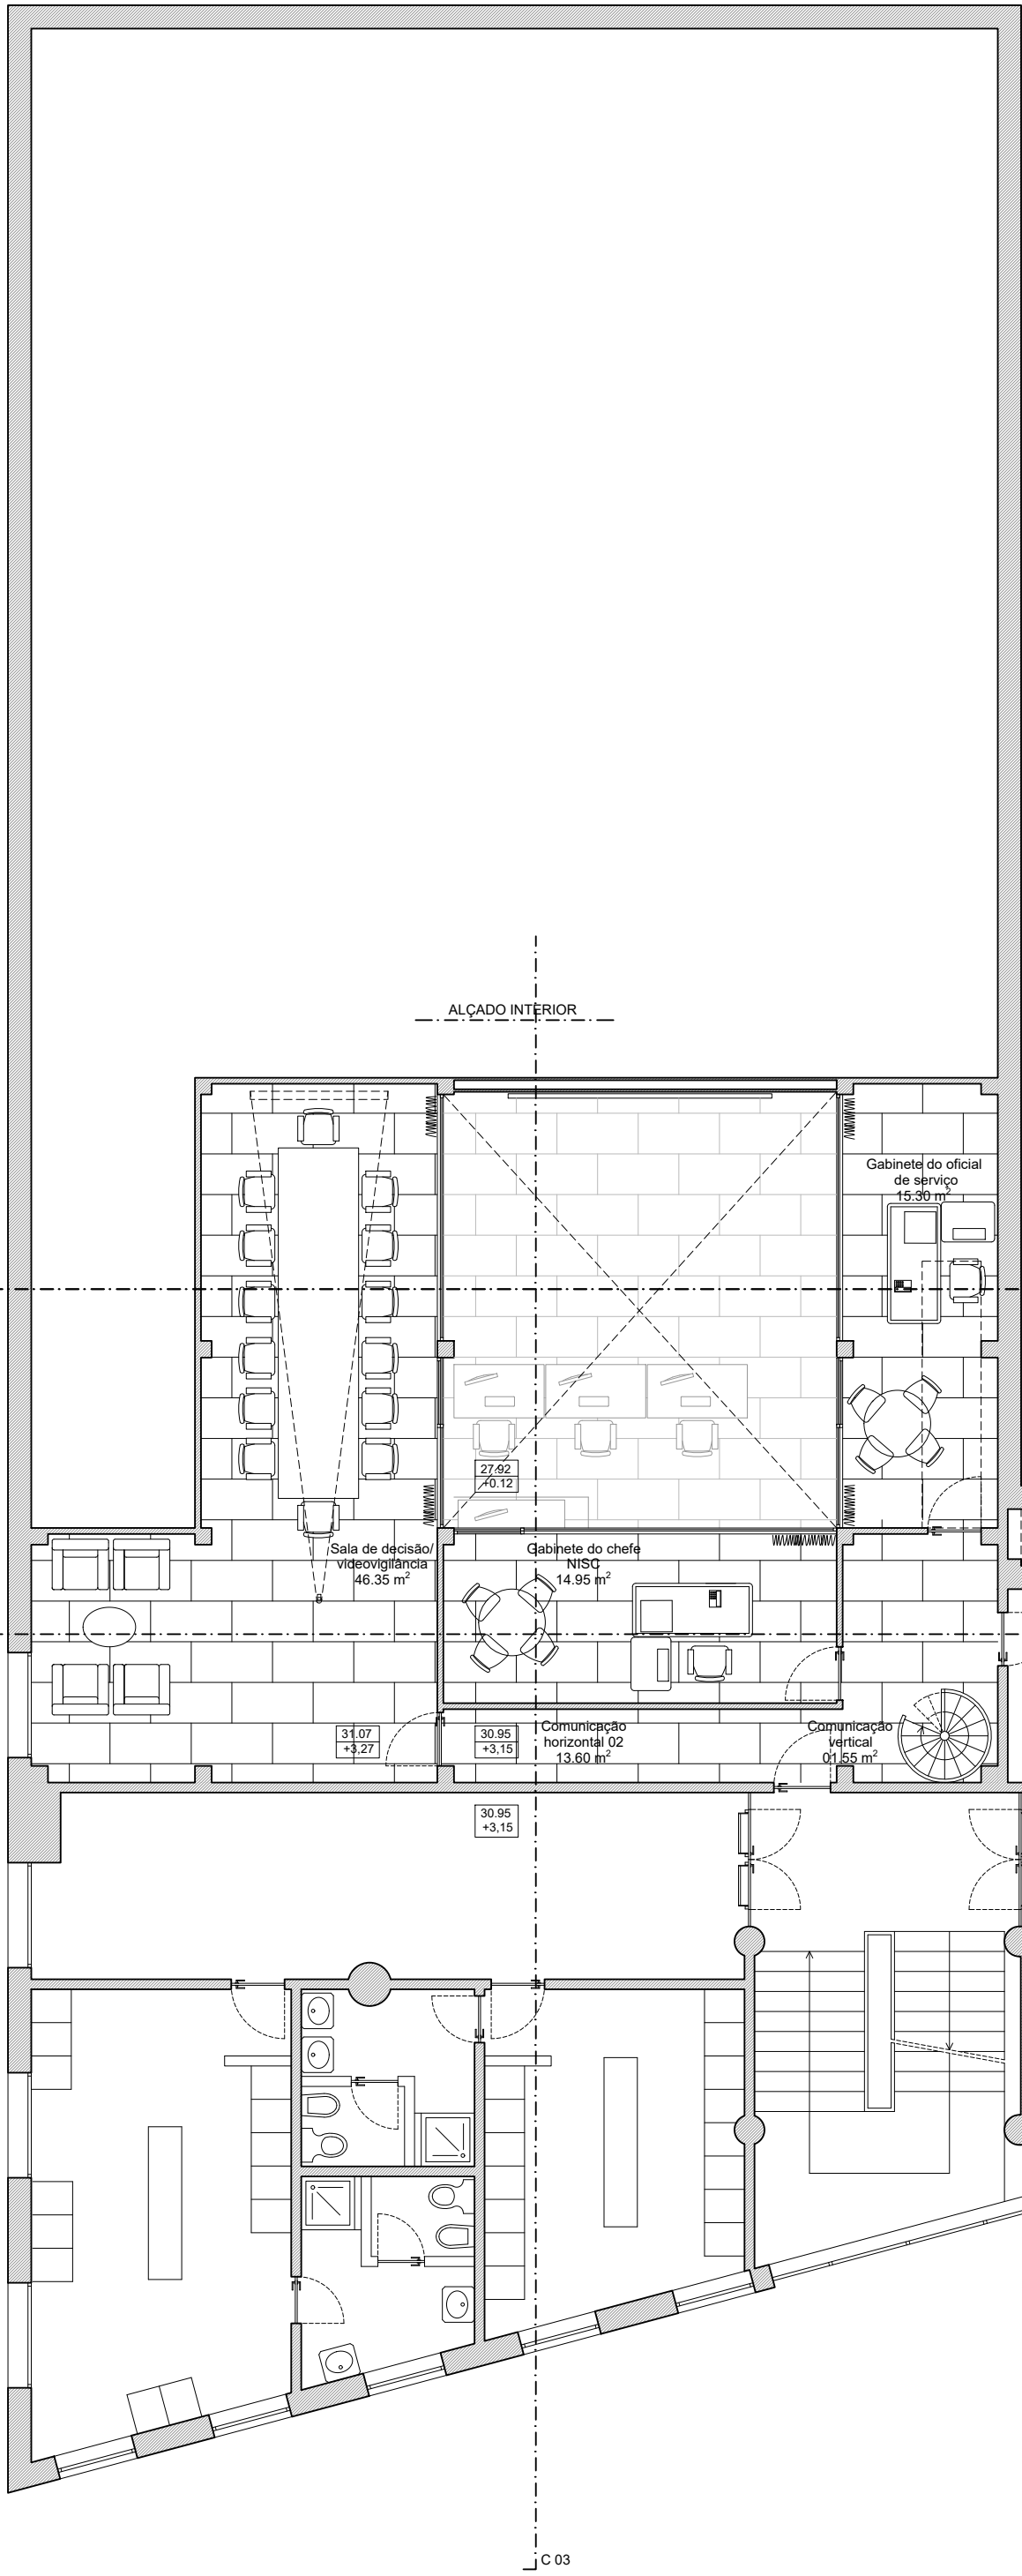



Planta do 3º andar

AO ABRIGO DO CÓDIGO DO DIREITO DE AUTOR E DOS DIREITOS CONEXOS NO QUAL SE ENQUADRAM OBRAS DE DESENHO, PROJETOS, ESBOÇOS E OBRAS PLÁSTICAS RESPEITANTES À ARQUITETURA E AO URBANISMO (ALÍNEAS G) E L) DO ART. 2.º), NÃO ESTÃO AUTORIZADAS REPRODUÇÕES ILÍCITAS, NO SEU TODO OU EM PARTE, EM FORMATO PAPEL OU EM QUALQUER OUTRO SUPORTE, SEM CONSENTIMENTO POR ESCRITO (ARTIGO 41.º) DA SUA LEGÍTIMA AUTORA, EXCEPTO SE REQUERIDA PELO USUFRUATUÁRIO (REQUERENTE).



Procedimento de Controlo Prévio: **PROJETO DE EXECUÇÃO**
Operação Urbanística: **Alteração do Edifício do Comando Regional da PSP da Madeira**
Requerente: **Departamento de Logística | Divisão de Obras e Infraestruturas da PSP**
Local da Obra: **Rua da Infância, n.º 28 a 32 | FUNCHAL**
Peça(s) Desenhada(s): **Planta do 3º andar | Planta de tetos (cota 33.60m) | PROPOSTA**
Especialidade: **ARQUITETURA**
Autor Estudo Prévio: **ARQ.º José Bação**
Autora Projeto de Execução: **ARQ.ª Daniela Rebelo**
Colaboradores: **AD.T. Mauro Pereira**
Proc.: **PSP 08.2020**
Data: **NOV/2020**
Esc.: **1/100**

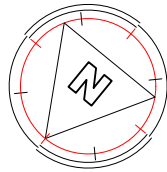

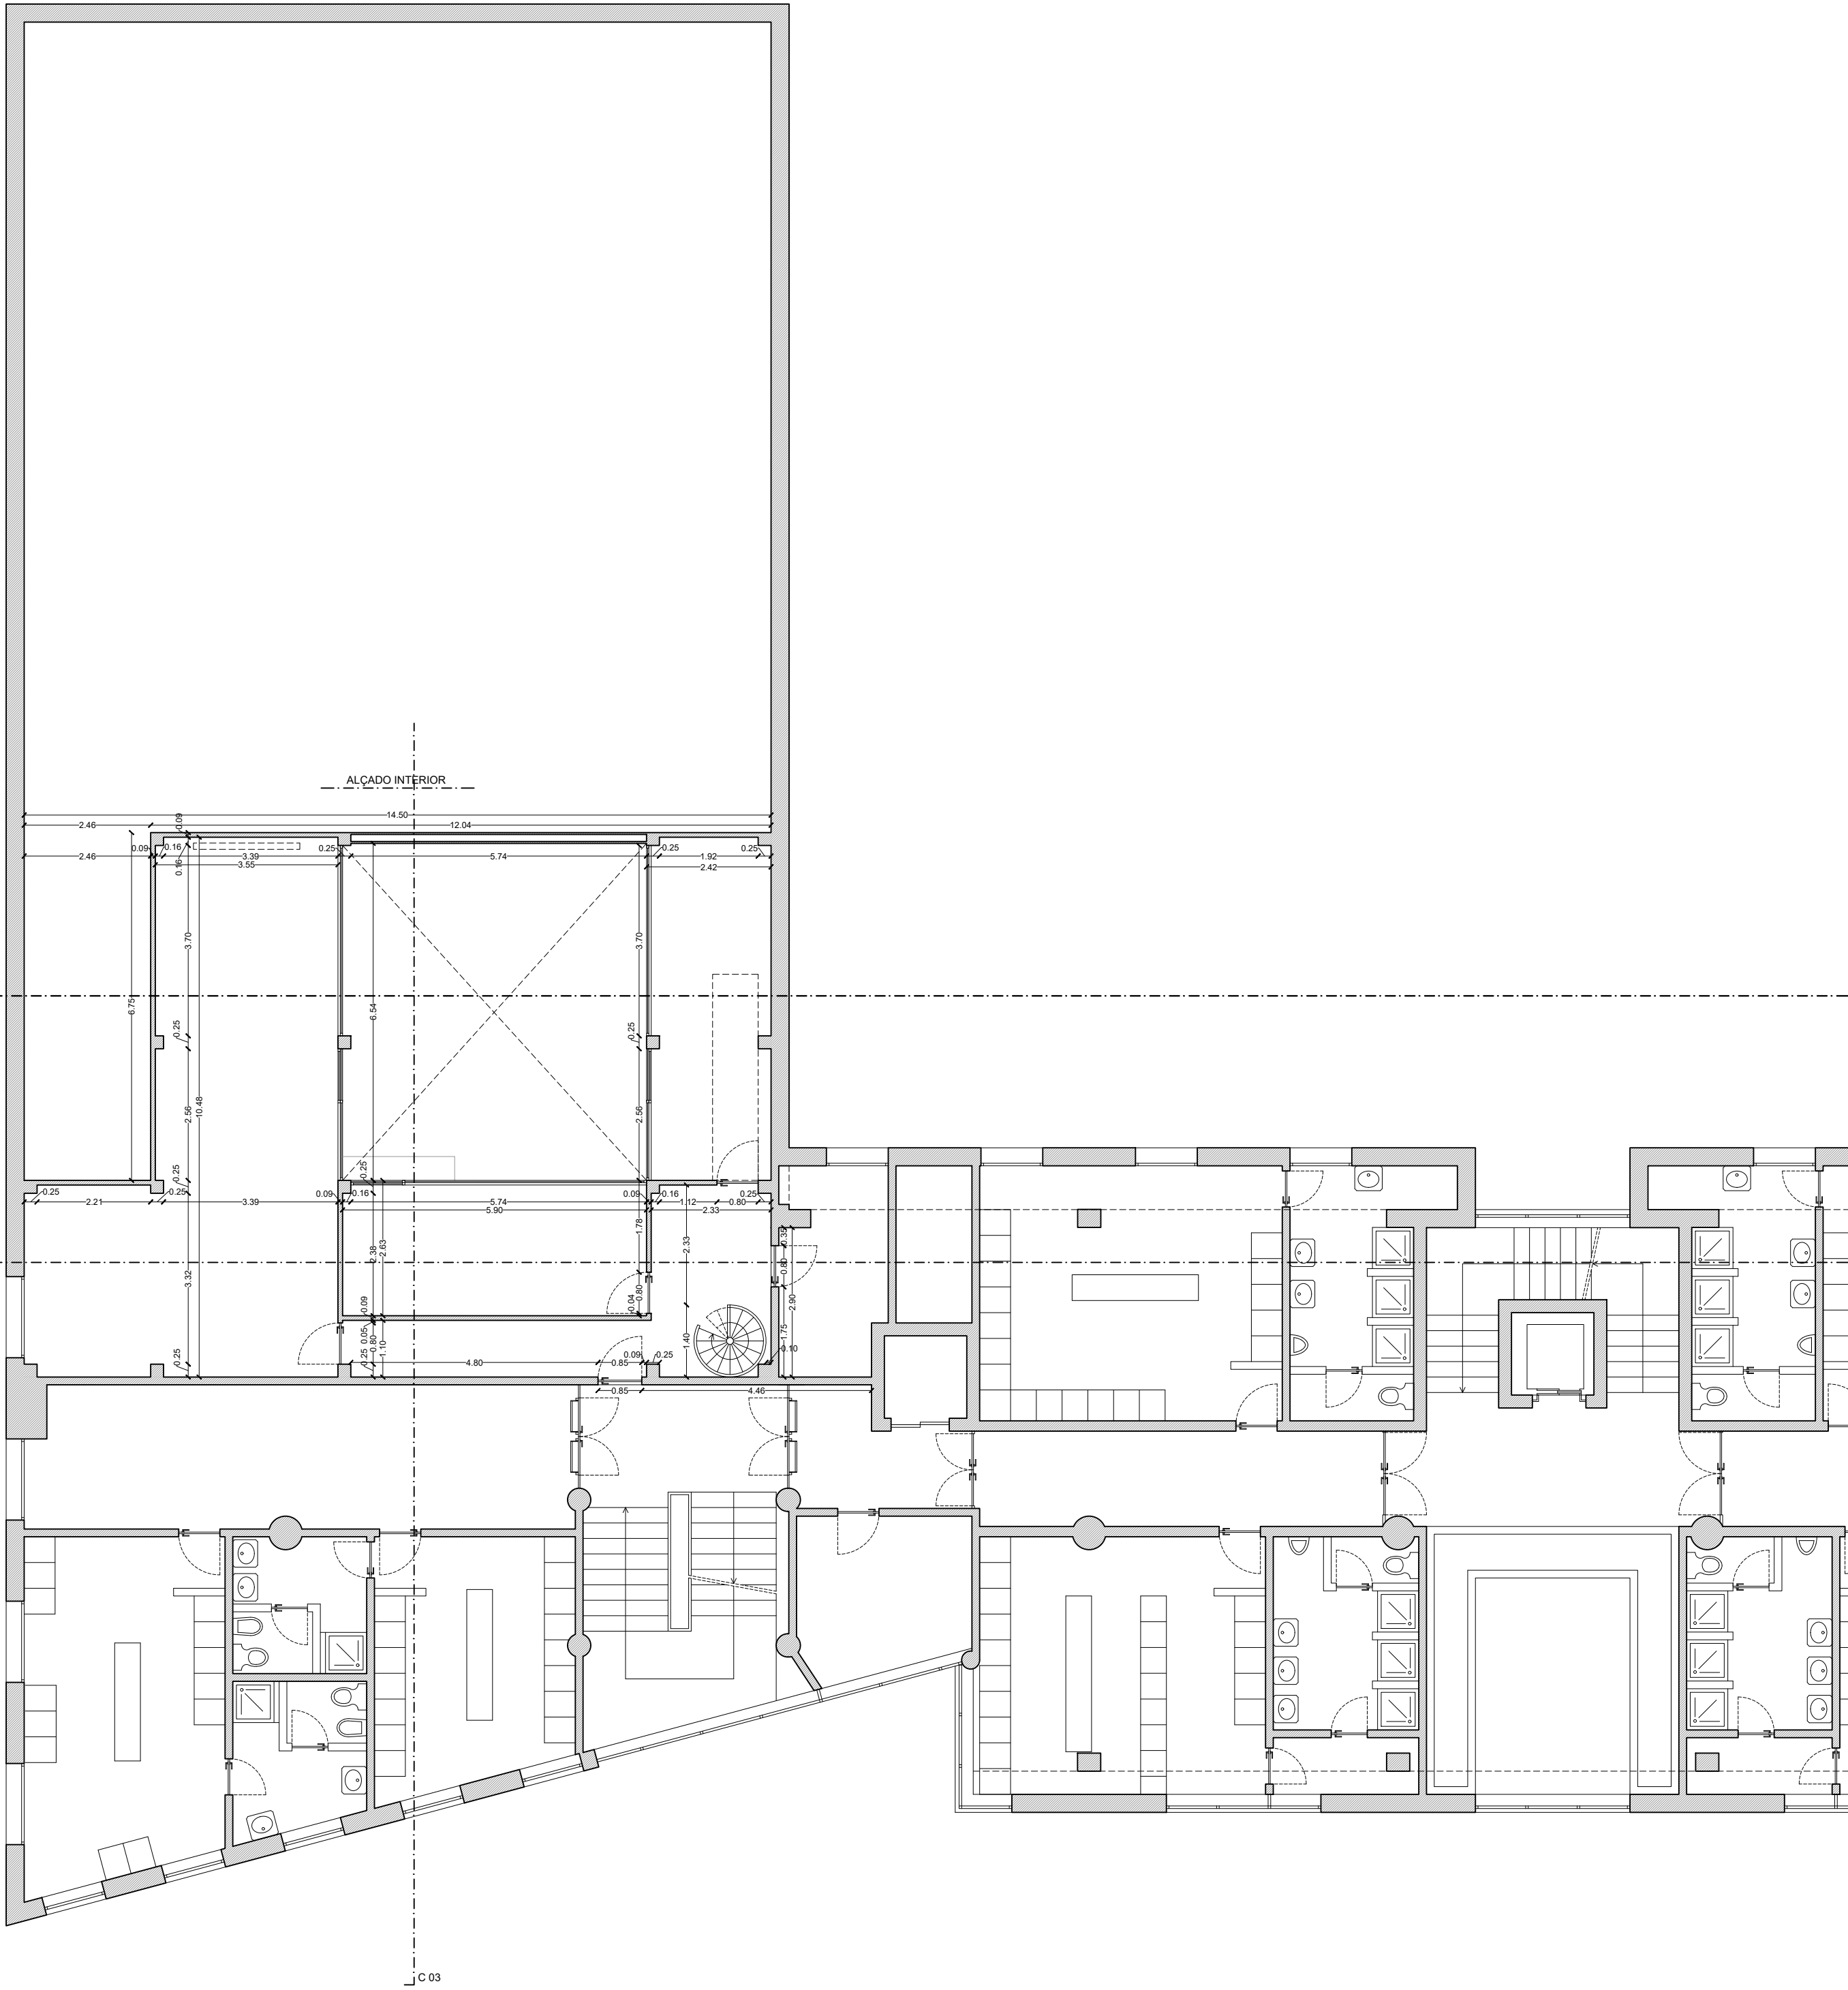



AO ABRIGO DO CÓDIGO DO DIREITO DE AUTOR E DOS DIREITOS CONEXOS NO QUAL SE ENQUADRAM OBRAS DE DESENHO, PROJETOS, ESBOÇOS E OBRAS PLÁSTICAS RESPEITANTES À ARQUITETURA E AO URBANISMO (ALÍNEAS G) E L) DO ART. 2.º), NÃO ESTÃO AUTORIZADAS REPRODUÇÕES ILÍCITAS, NO SEU TODO OU EM PARTE, EM FORMATO PAPEL OU EM QUALQUER OUTRO SUPORTE, SEM CONSENTIMENTO POR ESCRITO (ARTIGO 41.º) DA SUA LEGÍTIMA AUTORA, EXCEPTO SE REQUERIDA PELO USUFRUATUÁRIO (REQUERENTE).



geral@nfprojetos.com
9 6 8 2 8 9 8 0 5 | 9 6 3 1 4 3 4 6 3
EDIFÍCIO TRANSLÂNDIA | 1.º Andar | Loja 29
MACEDO DE CAVALHEIROS

Procedimento de Controlo Prévio: **PROJETO DE EXECUÇÃO**
Operação Urbanística: **Alteração do Edifício do Comando Regional da PSP da Madeira**
Construção Centro de Comando e Controlo Operacional
Requerente: **Departamento de Logística | Divisão de Obras e Infraestruturas da PSP**
Local da Obra: **Rua da Infância, nº 28 a 32 | FUNCHAL**
Peça(s) Desenhada(s): **Planta do 3º andar | COTADA**
Especialidade: **ARQUITETURA**
Autor Estudo Prévio: **ARQ.º José Bação**
Autora Projeto de Execução: **ARQ.ª Daniela Rebelo**
Colaboradores: **AD.T. Mauro Pereira**
Proc.: **PSP 08.2020**
Data: **NOV/2020**
Esc.: **1/100**

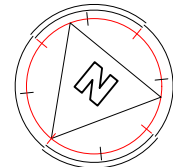

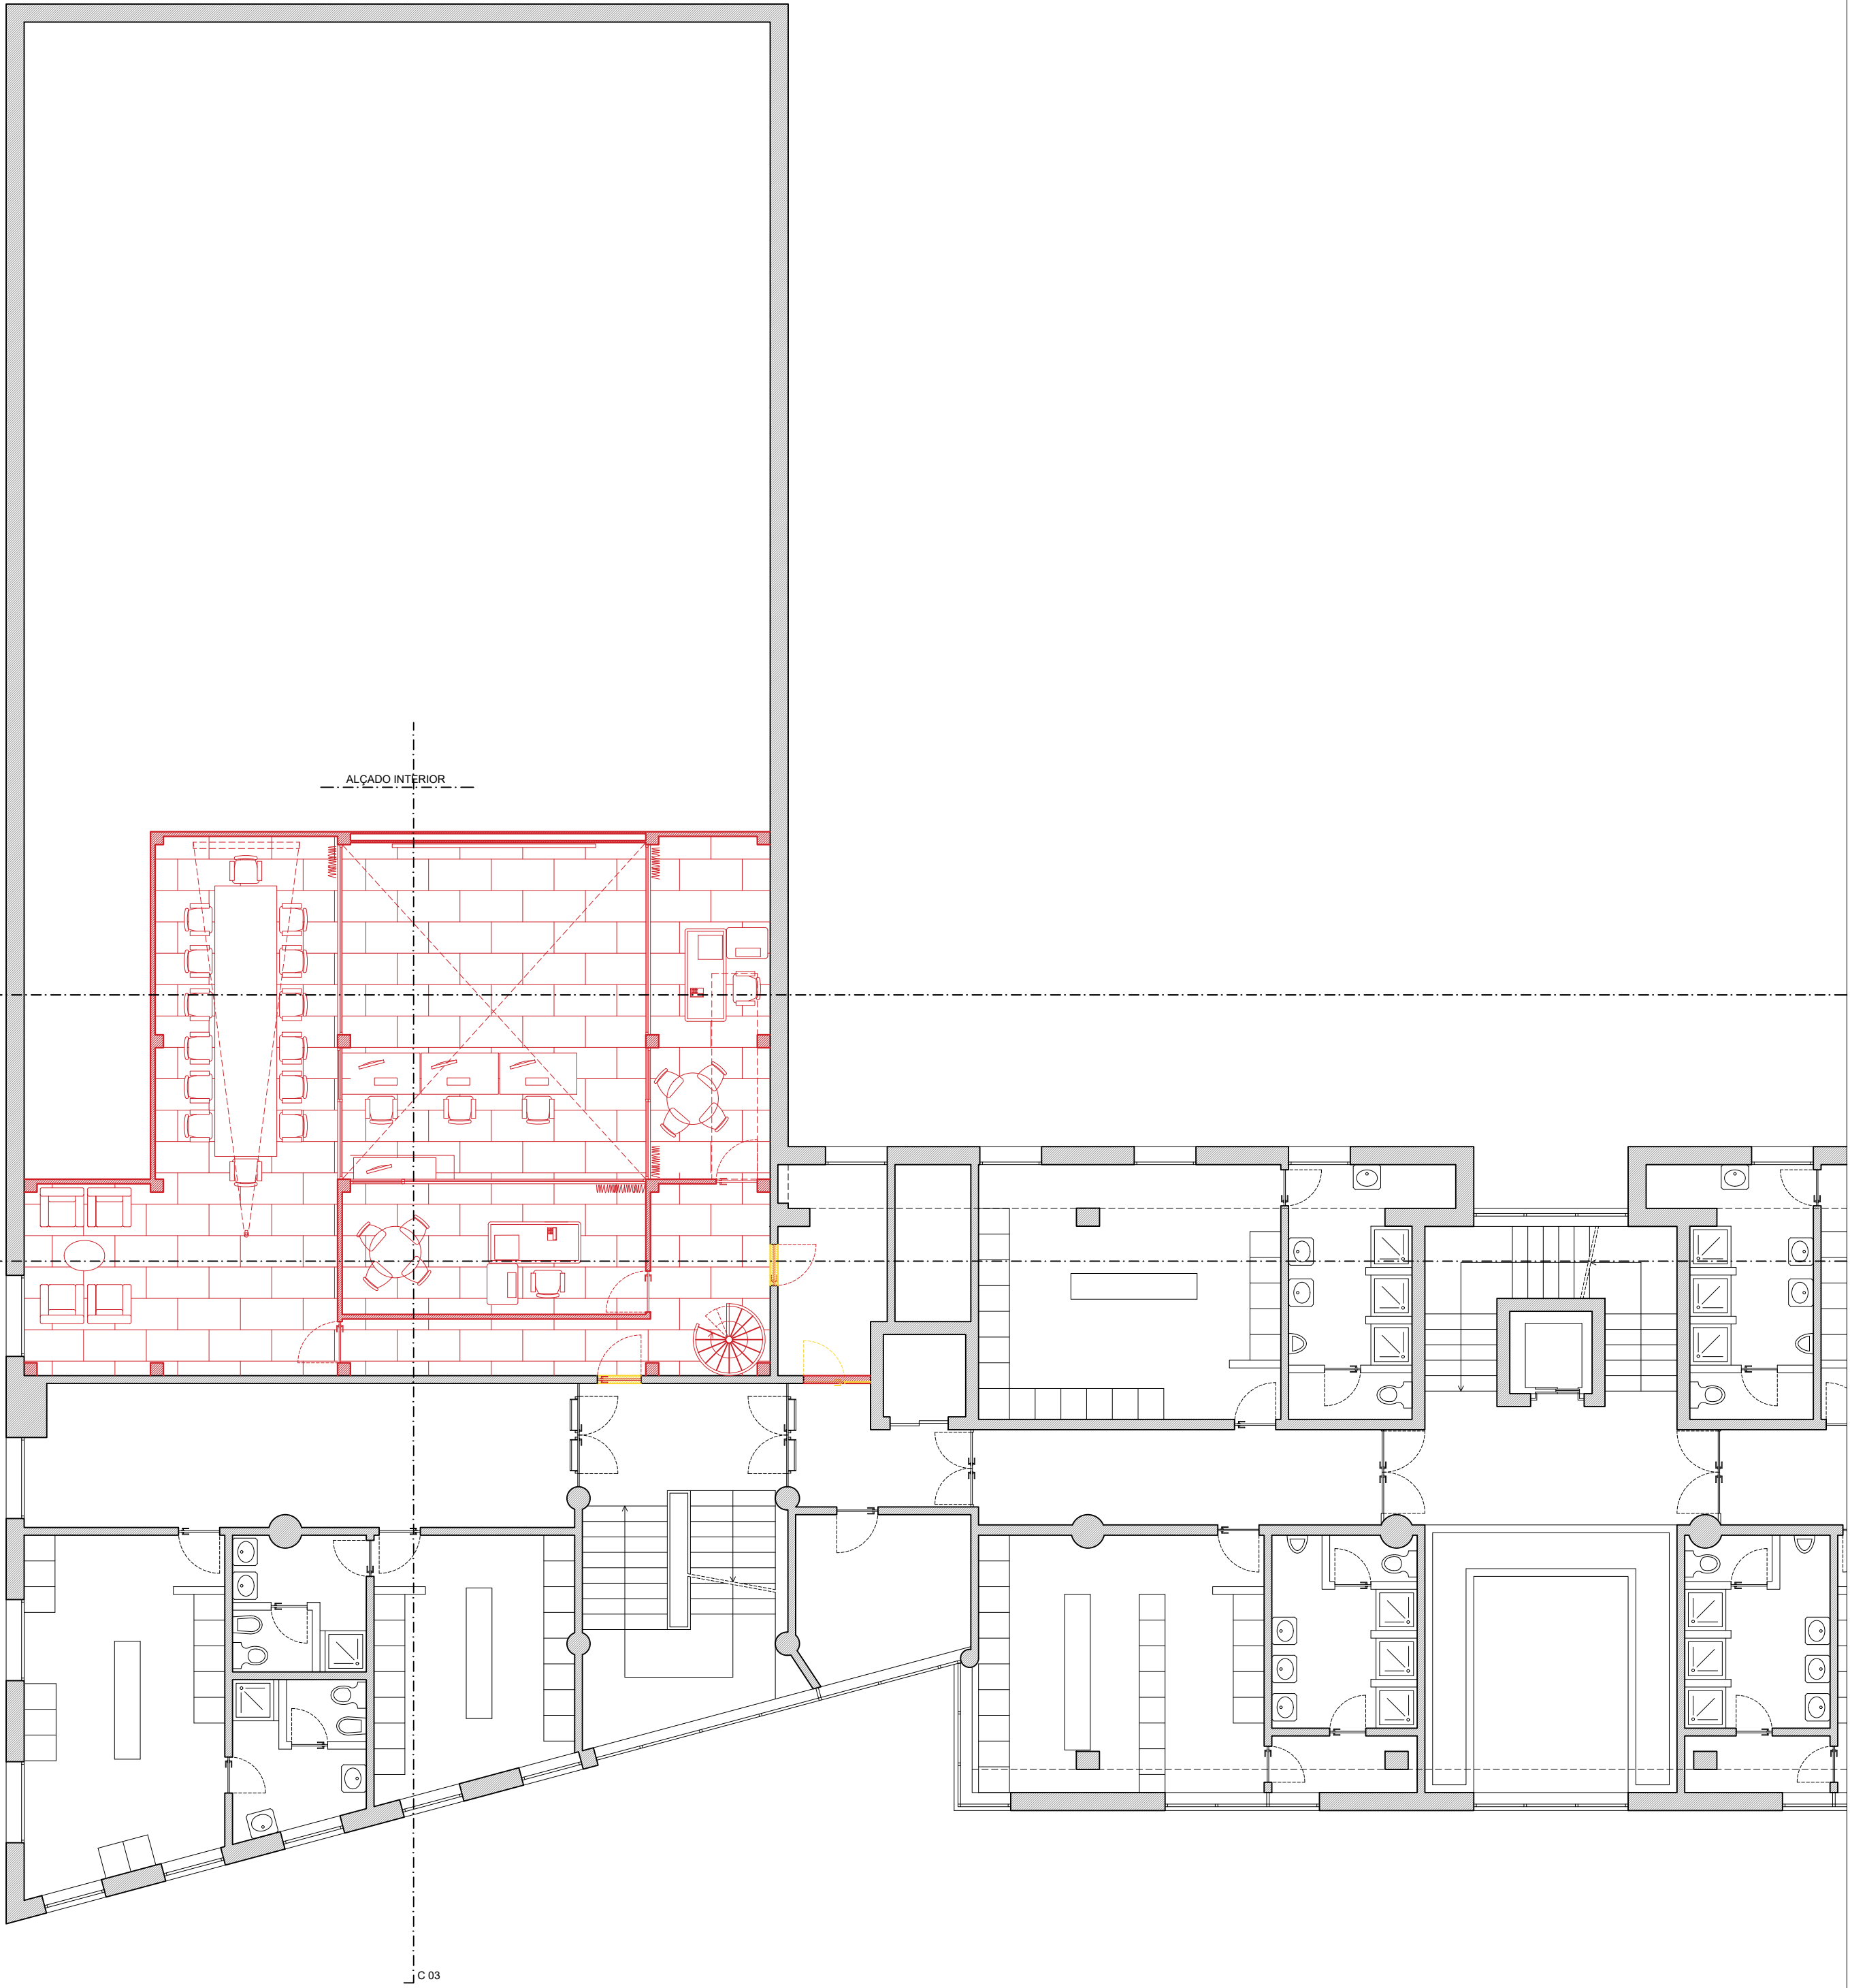


Legenda 2 | Legenda de Alterações:


■	A MANTER
■	A DEMOLIR
■	A CONSTRUIR



geral@nfprojetos.com
9 6 8 2 8 8 8 0 5 | 9 6 3 1 4 3 4 6 3
EDIFÍCIO TRANSLANDE | 1.º Andar | Loja 29
MACEDO DE CAVALEIROS

Procedimento de Controlo Prévio:	Operação Urbanística:
PROJETO DE EXECUÇÃO	Alteração do Edifício do Comando Regional da PSP da Madeira Construção Centro de Comando e Controlo Operacional
Requerente:	Proc.:
Departamento de Logística Divisão de Obras e Infraestruturas da PSP	PSP 08.2020
Local da Obra:	Data:
Rua da Infância, nº 28 a 32 FUNCHAL	NOV/2020
Pieça(s) Desenhada(s):	Esc.:
Planta do 3º andar ALTERAÇÕES	1/100
Especialidade:	Autor Estudo Prévio:
ARQUITETURA	ARQ.º José Bação
	Autora Projeto de Execução:
	ARQ.ª Daniela Rebelo
	Colaboradores:
	A.D.T. Mauro Pereira

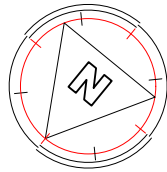

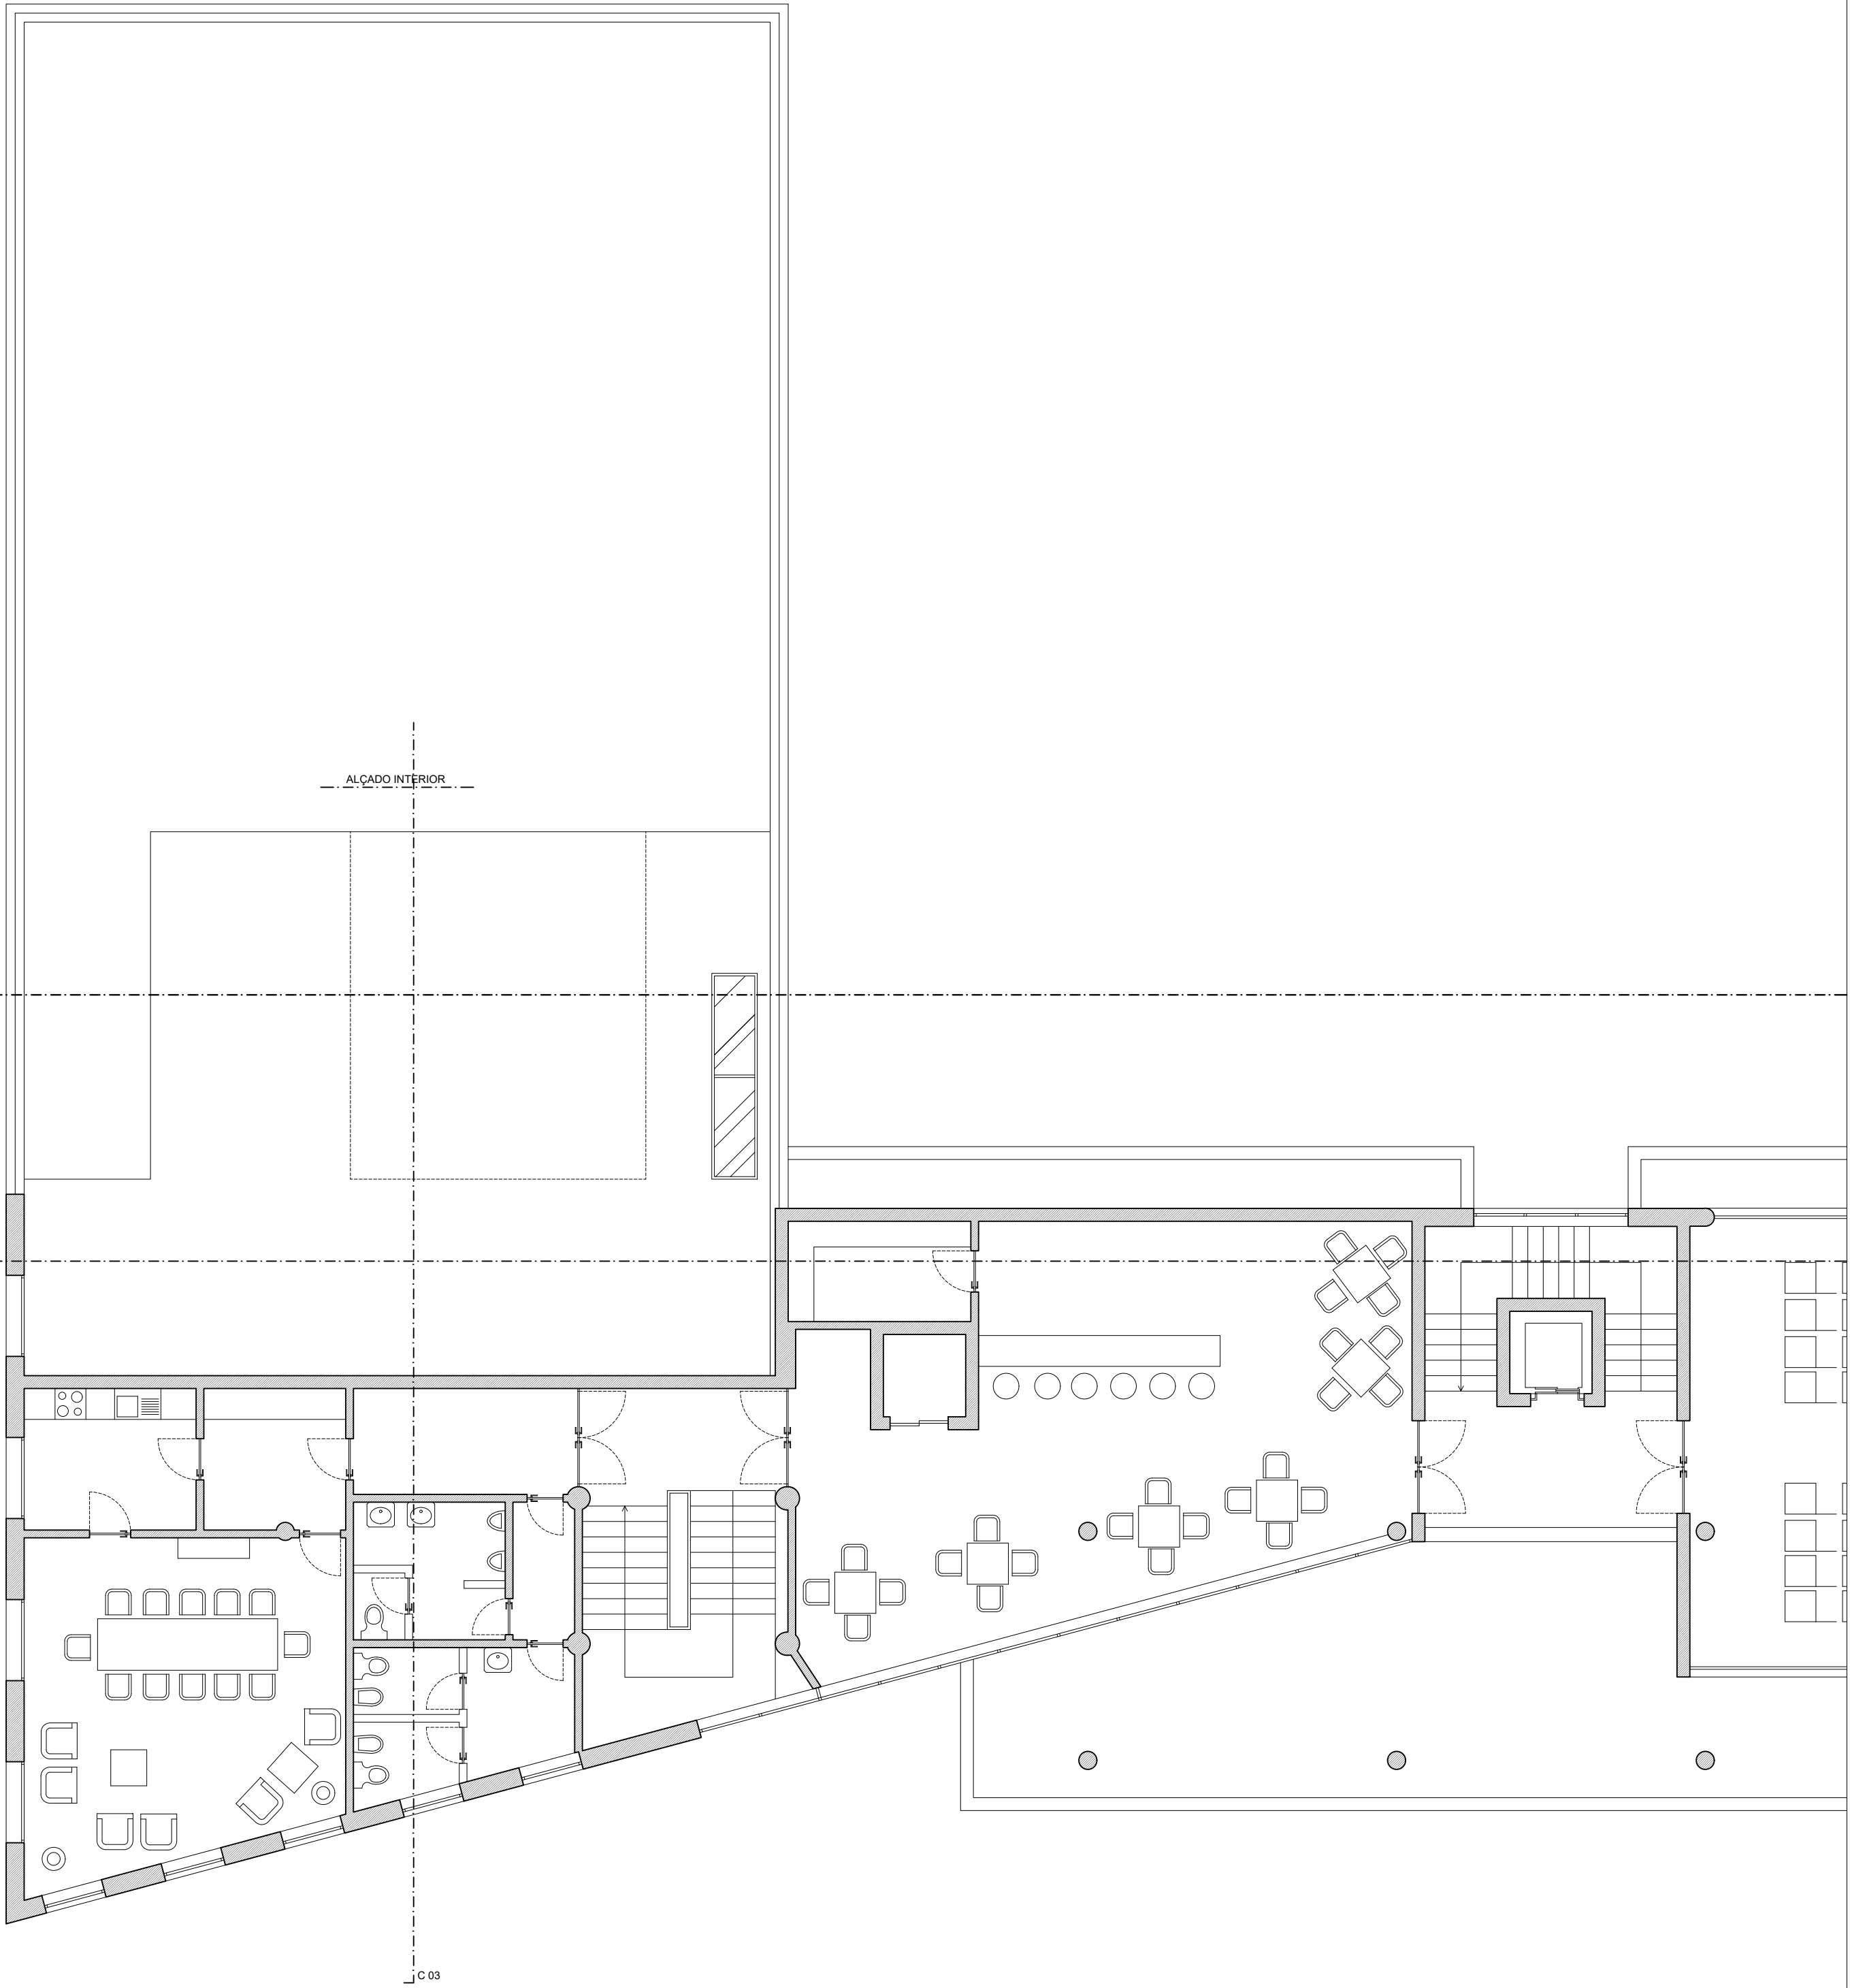


AO ABRIGO DO CÓDIGO DO DIREITO DE AUTOR E DOS DIREITOS CONEXOS NO QUAL SE ENQUADRAM OBRAS DE DESENHO, PROJETOS, ESBOÇOS E OBRAS PLÁSTICAS RESPEITANTES À ARQUITETURA E AO URBANISMO (ALÍNEAS G) E L) DO ART. 2.º), NÃO ESTÃO AUTORIZADAS REPRODUÇÕES ILÍCITAS, NO SEU TODO OU EM PARTE, EM FORMATO PAPEL OU EM QUALQUER OUTRO SUPORTE, SEM CONSENTIMENTO POR ESCRITO (ARTIGO 41.º) DA SUA LEGÍTIMA AUTORA, EXCEPTO SE REQUERIDA PELO USUFRUATUÁRIO (REQUERENTE).




DANIELA REBELO
ARQUITETA

geral@nfprojetos.com
9 6 8 2 8 8 8 0 5 | 9 6 3 1 4 3 4 6 3
EDIFÍCIO TRANSLANDE | 1.º Andar | Loja 29
MACEDO DE CAVALEIROS

Procedimento de Controlo Prévio:	Operação Urbanística:		
PROJETO DE EXECUÇÃO	Alteração do Edifício do Comando Regional da PSP da Madeira		
Requerente:	Proc.:		
Departamento de Logística Divisão de Obras e Infraestruturas da PSP	PSP 08.2020		
Local da Obra:	Data:		
Rua da Infância, nº 28 a 32 FUNCHAL	NOV/2020		
Pieça(s) Desenhada(s):	Esc.:		
Planta do 4º andar PROPOSTA	1/100		
Especialidade:	Autor Estudo Prévio:	Autora Projeto de Execução:	Colaboradores:
ARQUITETURA	ARQ.º José Bação	ARQ.ª Daniela Rebelo	A.D.T. Mauro Pereira

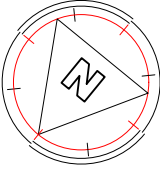

TODOS OS DIREITOS RESERVADOS

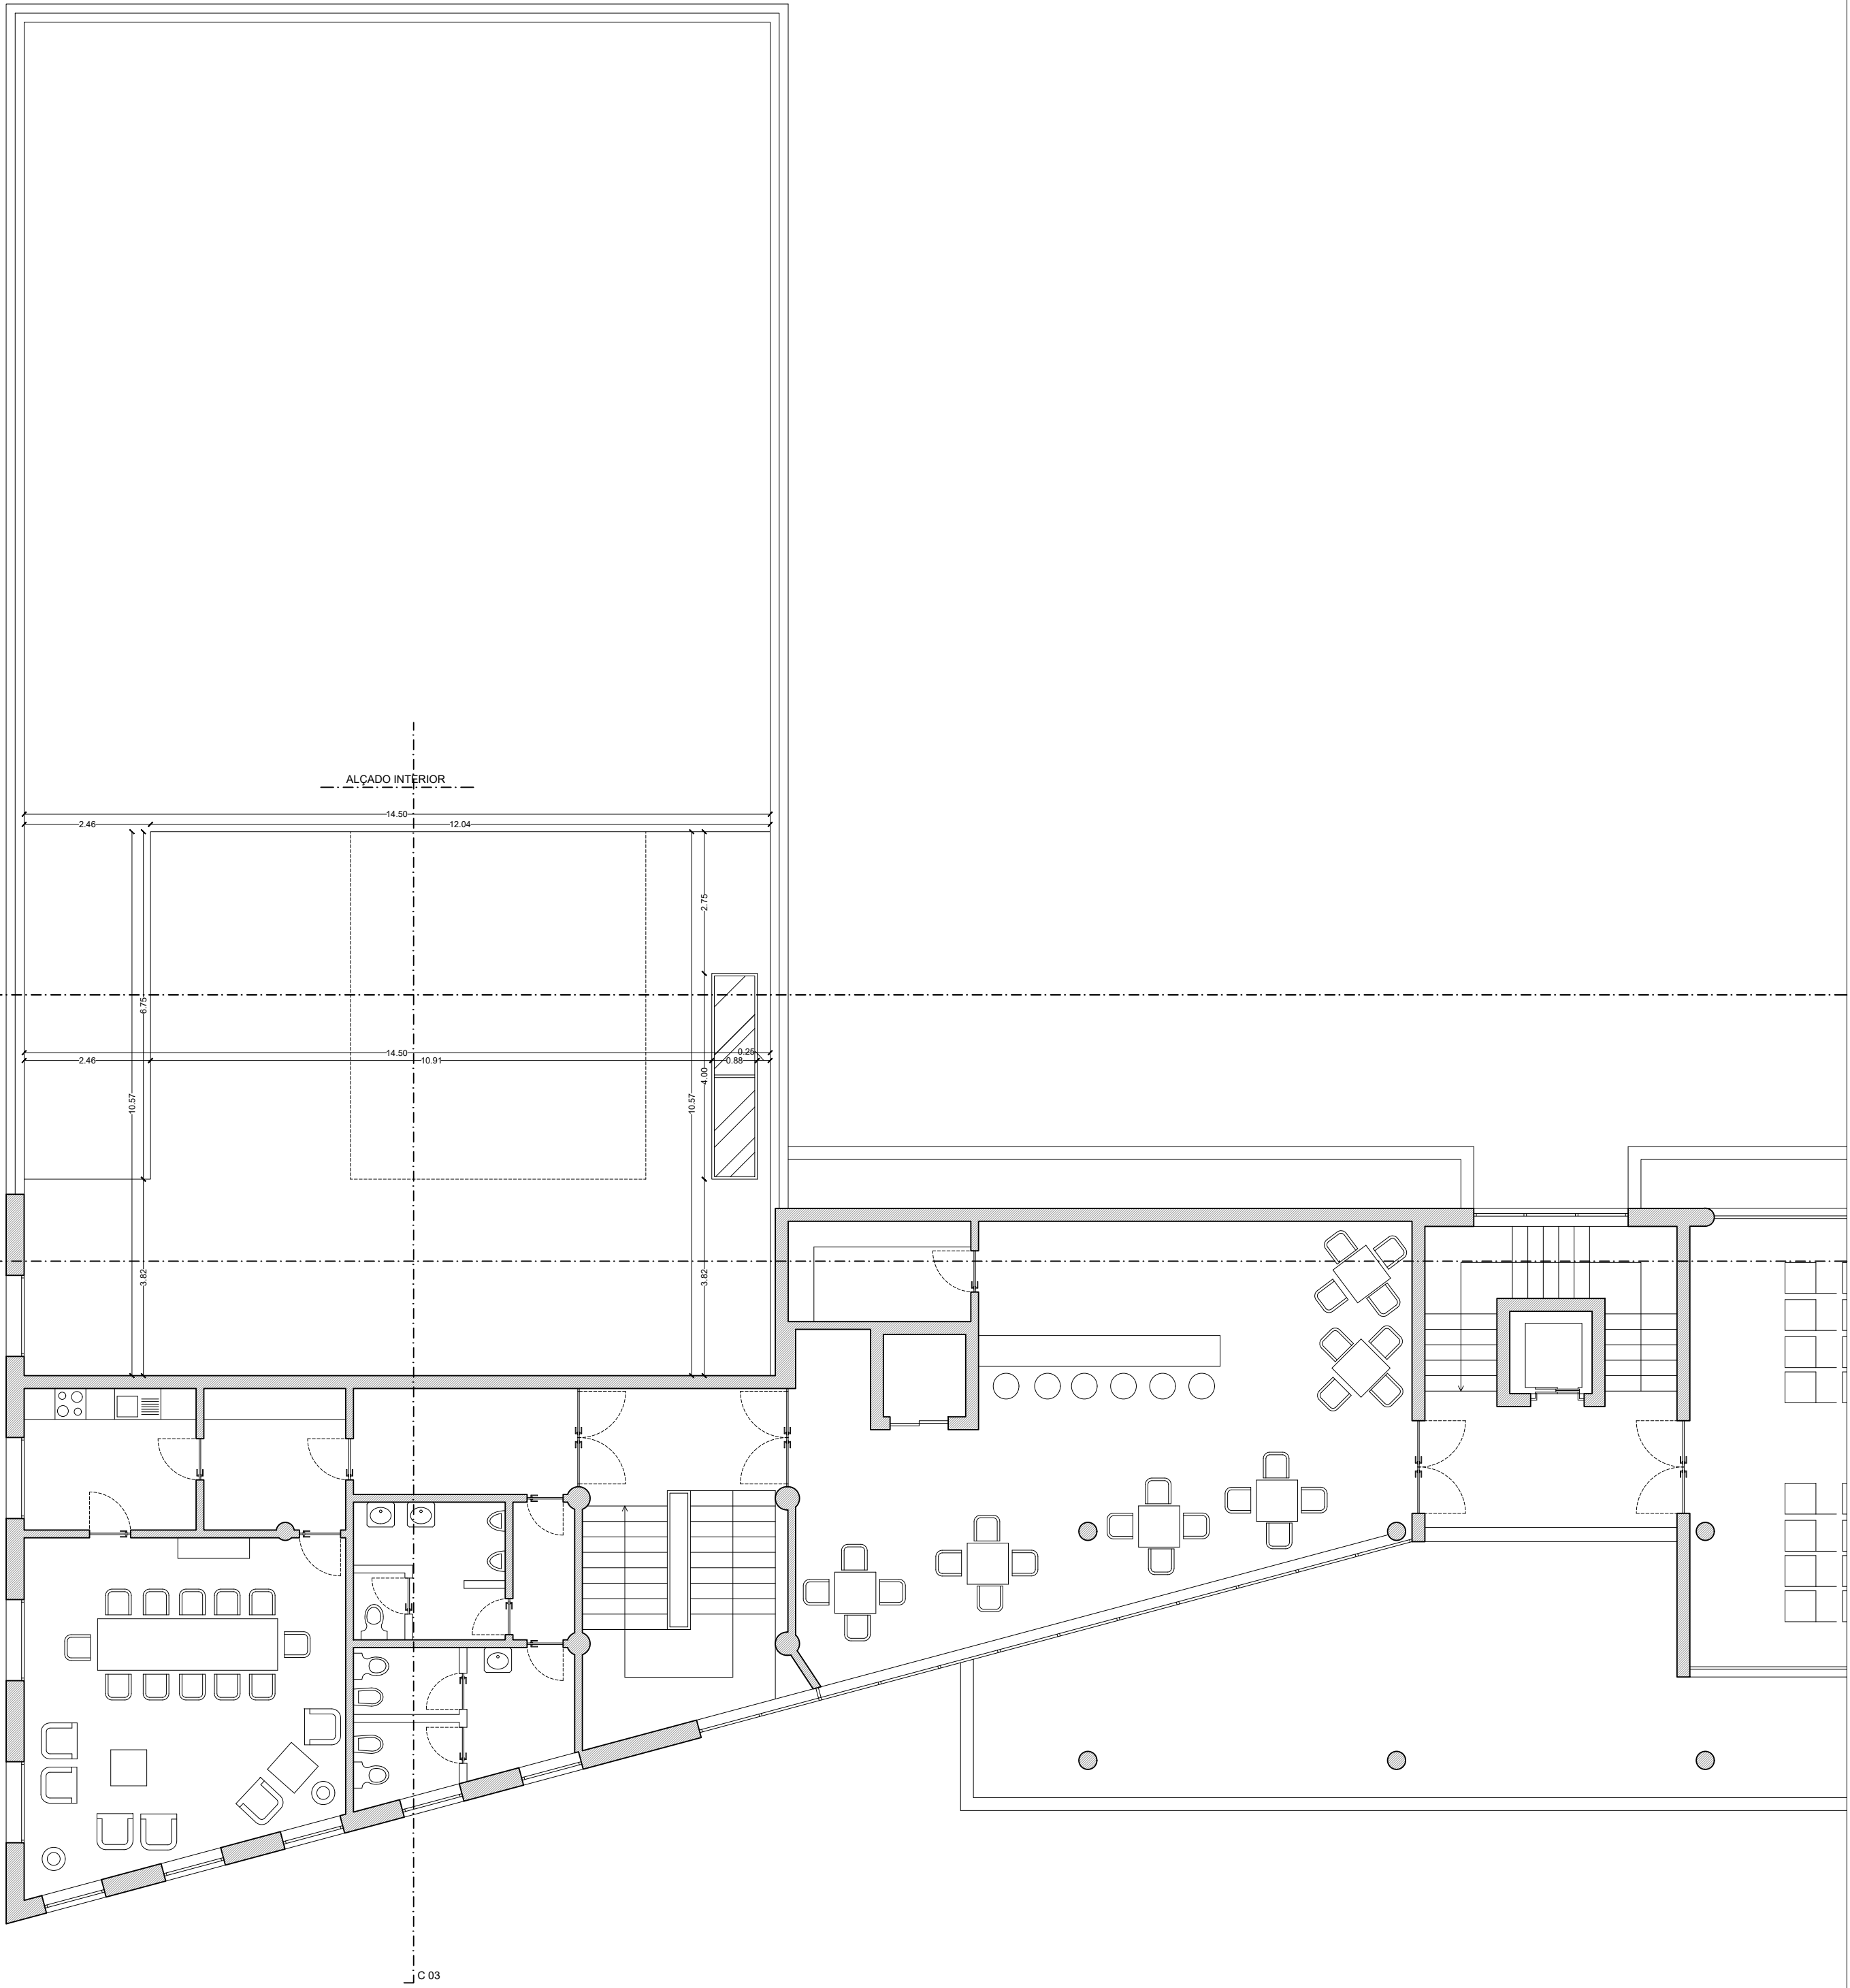



AO ABRIGO DO CÓDIGO DO DIREITO DE AUTOR E DOS DIREITOS CONEXOS NO QUAL SE ENQUADRAM OBRAS DE DESENHO, PROJETOS, ESBOÇOS E OBRAS PLÁSTICAS RESPEITANTES À ARQUITETURA E AO URBANISMO (ALÍNEAS G) E L) DO ART. 2.º), NÃO ESTÃO AUTORIZADAS REPRODUÇÕES ILÍCITAS, NO SEU TODO OU EM PARTE, EM FORMATO PAPEL OU EM QUALQUER OUTRO SUPORTE, SEM CONSENTIMENTO POR ESCRITO (ARTIGO 41.º) DA SUA LEGÍTIMA AUTORA, EXCEPTO SE REQUERIDA PELO USUFRUATUÁRIO (REQUERENTE).



geral@nfprojetos.com
9 6 8 2 8 8 8 0 5 | 9 6 3 1 4 3 4 6 3
EDIFÍCIO TRANSLÂNDIA | 1.º Andar | Loja 29
MACEDO DE CAVALHEIROS

Procedimento de Controlo Prévio:	Operação Urbanística:
PROJETO DE EXECUÇÃO	Alteração do Edifício do Comando Regional da PSP da Madeira Construção Centro de Comando e Controlo Operacional
Requerente:	Proc.:
Departamento de Logística Divisão de Obras e Infraestruturas da PSP	PSP 08.2020
Local da Obra:	Data:
Rua da Infância, nº 28 a 32 FUNCHAL	NOV/2020
Pieça(s) Desenhada(s):	Esc.:
Planta do 4º andar COTADA	1/100
Especialidade:	Autor Estudo Prévio:
ARQUITETURA	ARQ.º José Bação
	Autora Projeto de Execução:
	ARQ.ª Daniela Rebelo
	Colaboradores:
	A.D.T. Mauro Pereira

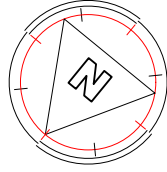

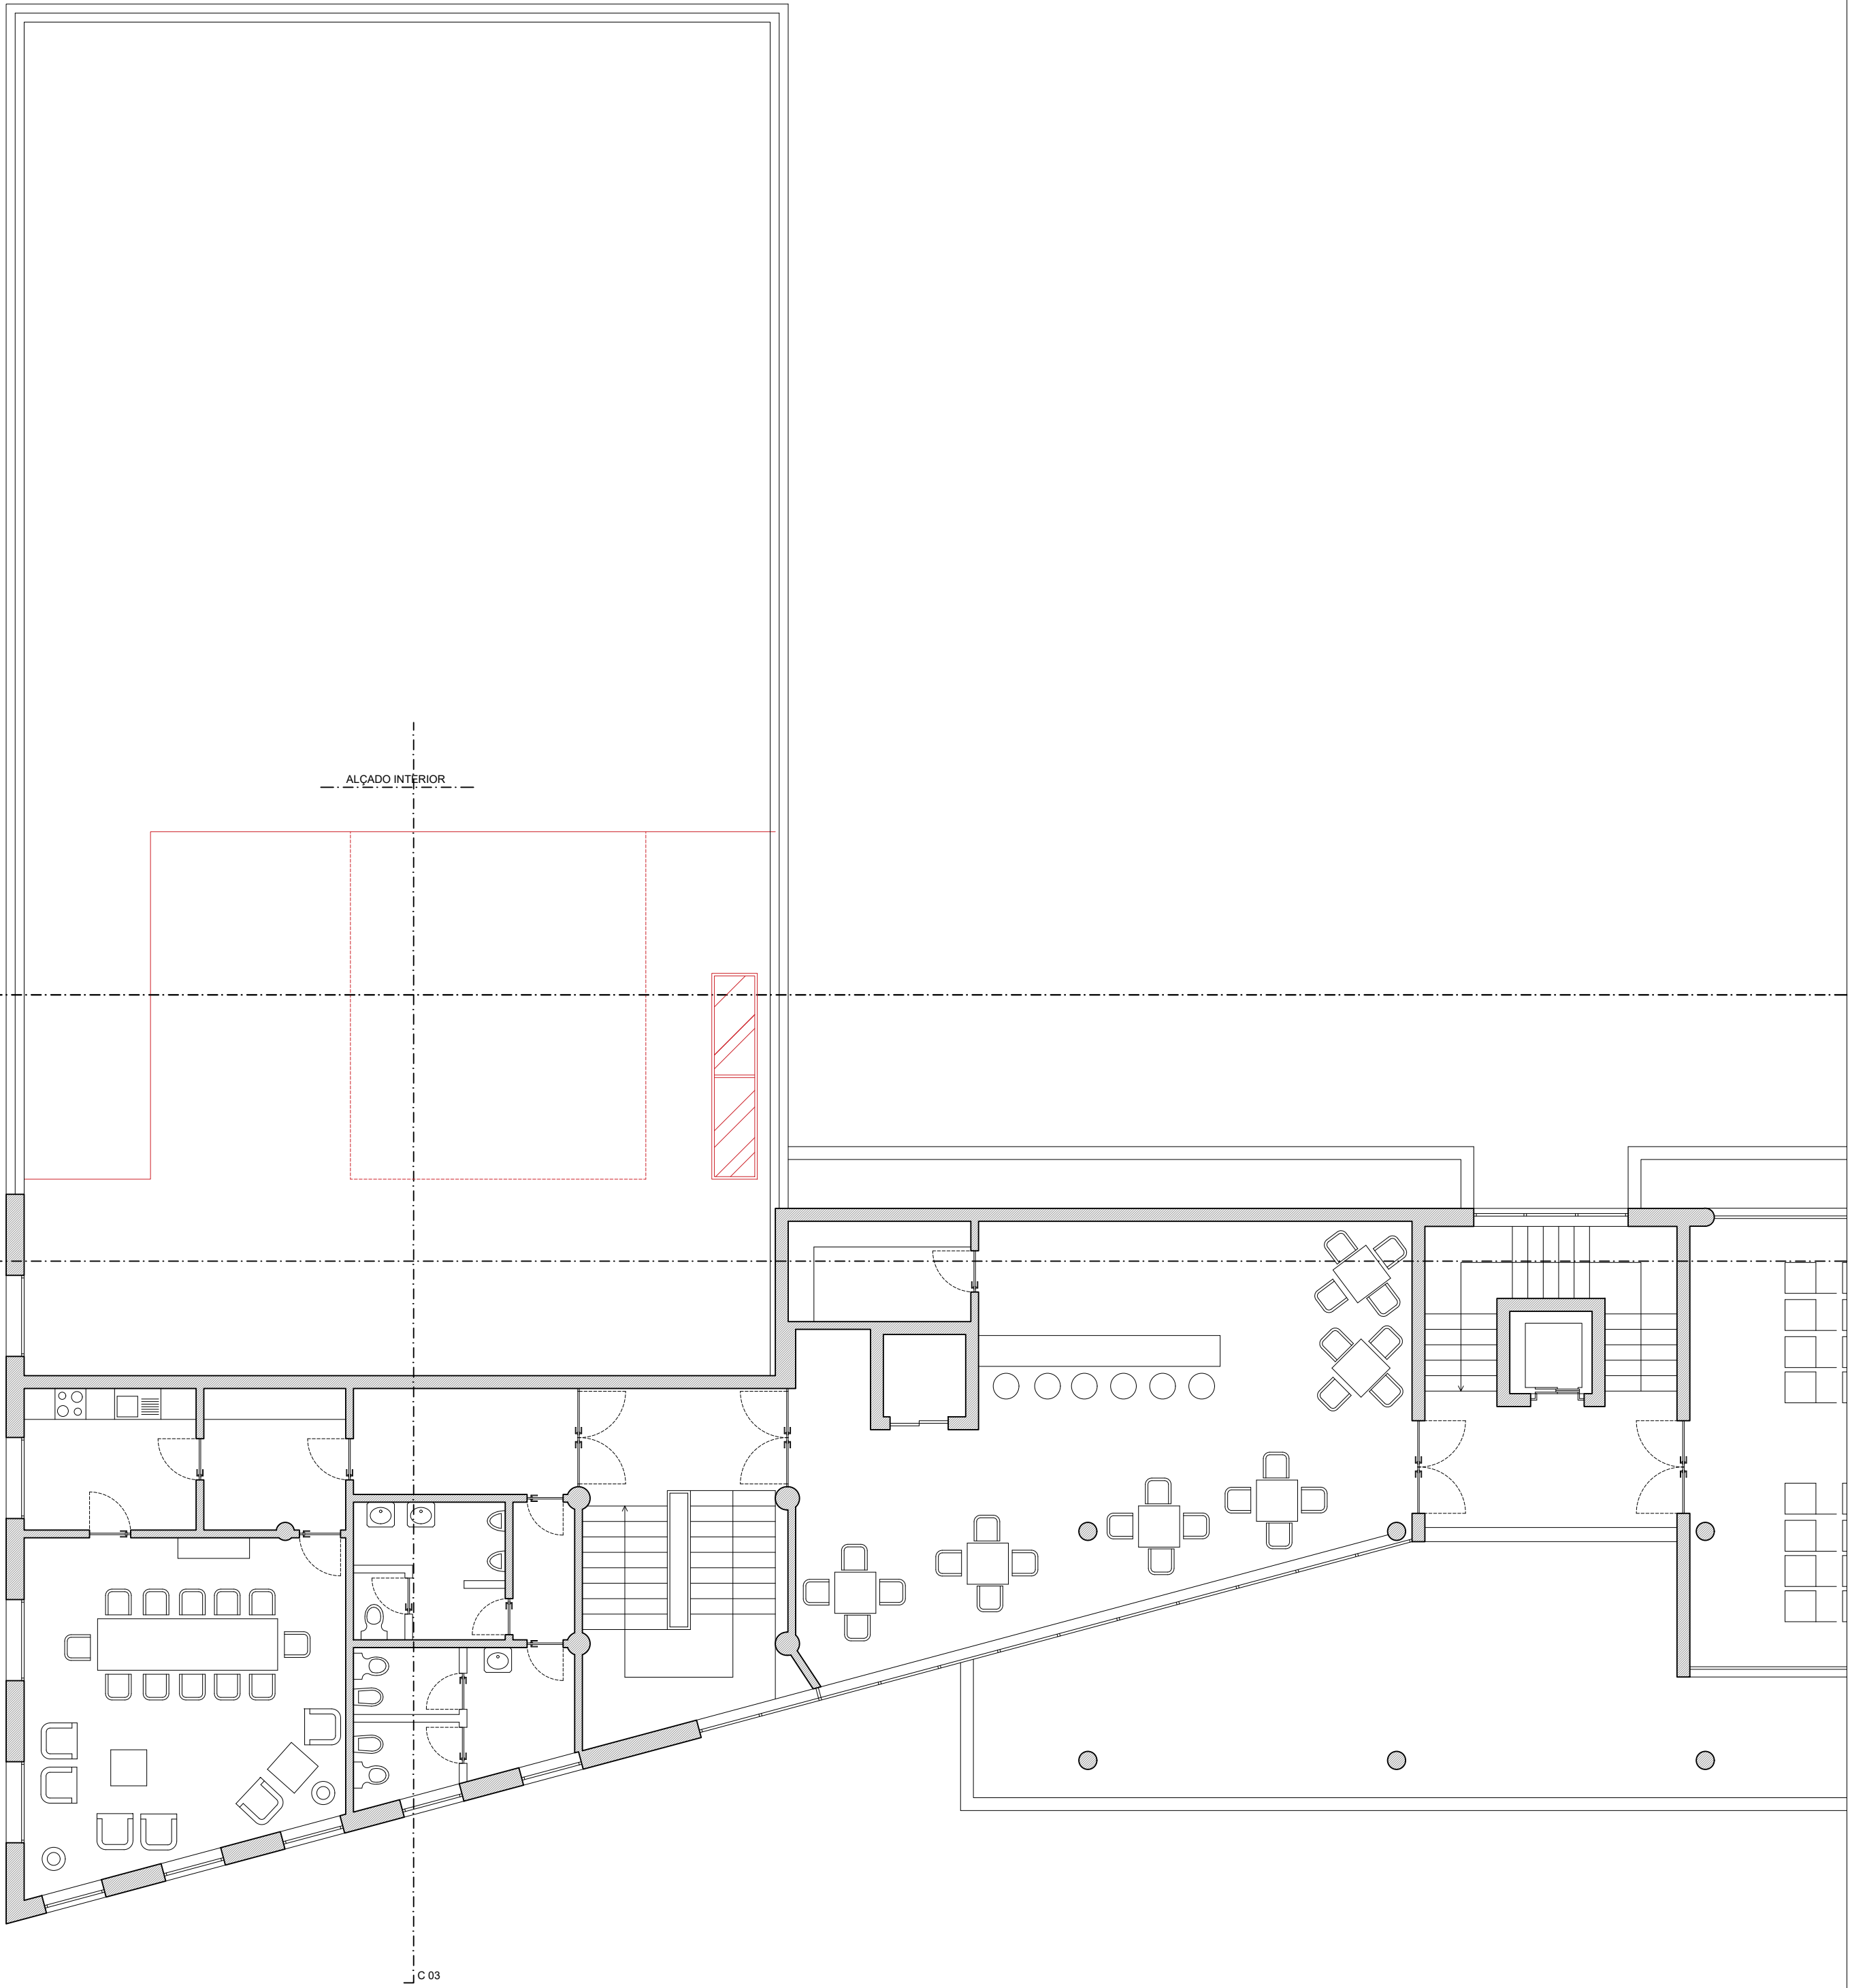


Legenda 2 Legenda de Alterações:	
	A MANTER
	A DEMOLIR
	A CONSTRUIR



geral@nprojatos.com
9 6 8 2 8 8 8 0 5 | 9 6 3 1 4 3 4 6 3
EDIFÍCIO TRANSLANDE | 1.º Andar | Loja 29
MACEDO DE CAVALEIROS

Procedimento de Controlo Prévio:		Operação Urbanística:	
PROJETO DE EXECUÇÃO		Alteração do Edifício do Comando Regional da PSP da Madeira	
Requerente:		Proc.:	
Departamento de Logística Divisão de Obras e Infraestruturas da PSP		PSP 08.2020	
Local da Obra:		Data:	
Rua da Infância, nº 28 a 32 FUNCHAL		NOV/2020	
Peça(s) Desenhada(s):		Esc.:	
Planta do 4.º andar ALTERAÇÕES		1/100	
Especialidade:	Autor Estudo Prévio:	Autora Projeto de Execução:	
ARQUITETURA	ARQ.º José Bação	ARQ.ª Daniela Rebelo	
		Colaboradores:	
		A.D.T. Mauro Pereira	

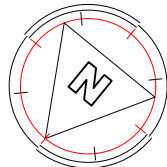



Alçado interior | PROPOSTA




Alçado interior | ALTERAÇÕES


Legenda 3 Materiais de Revestimento:			
01	REVESTIMENTO EXTERIOR EM PLADUR PINTADO A RAL 7016	06	CAIXILHARIA EM ALUMÍNIO COM FOLHAS DE CORRER
02	REVESTIMENTO EXTERIOR EM PLADUR PINTADO A RAL 7004	07	TETO FALSO EM PLADUR
03	PILARES REVESTIDOS A CHAPA METÁLICA LACADA A RAL 7016	08	PORTA EM MDF PINTADO COM BANDEIRA EM VIDRO
04	CORTINADO BLACKOUT	09	PORTA COM FOLHA DE CORRER E FOLHA FIXA
05	CAIXILHARIA EM ALUMÍNIO COM VIDRO FIXO	10	GUARDA EM VIDRO LAMINADO

Legenda 2 Legenda de Alterações:	
 	A MANTER
 	A DEMOLIR
 	A CONSTRUIR




Procedimento de Controlo Prévio: PROJETO DE EXECUÇÃO
Operação Urbanística: Alteração do Edifício do Comando Regional da PSP da Madeira
Requerente: Departamento de Logística | Divisão de Obras e Infraestruturas da PSP
Local da Obra: Rua da Infância, n.º 28 a 32 | FUNCHAL
Peça(s) Desenhada(s): Alçado interior | PROPOSTA | ALTERAÇÕES
Especialidade: ARQUITETURA
Autor Estudo Prévio: ARQ.º José Bação
Autora Projeto de Execução: ARQ.ª Daniela Rebelo
Colaboradores: A.D.T. Mauro Pereira
Proc.: PSP 08.2020
Data: NOV/2020
Esc.: 1/100

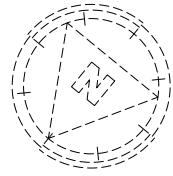

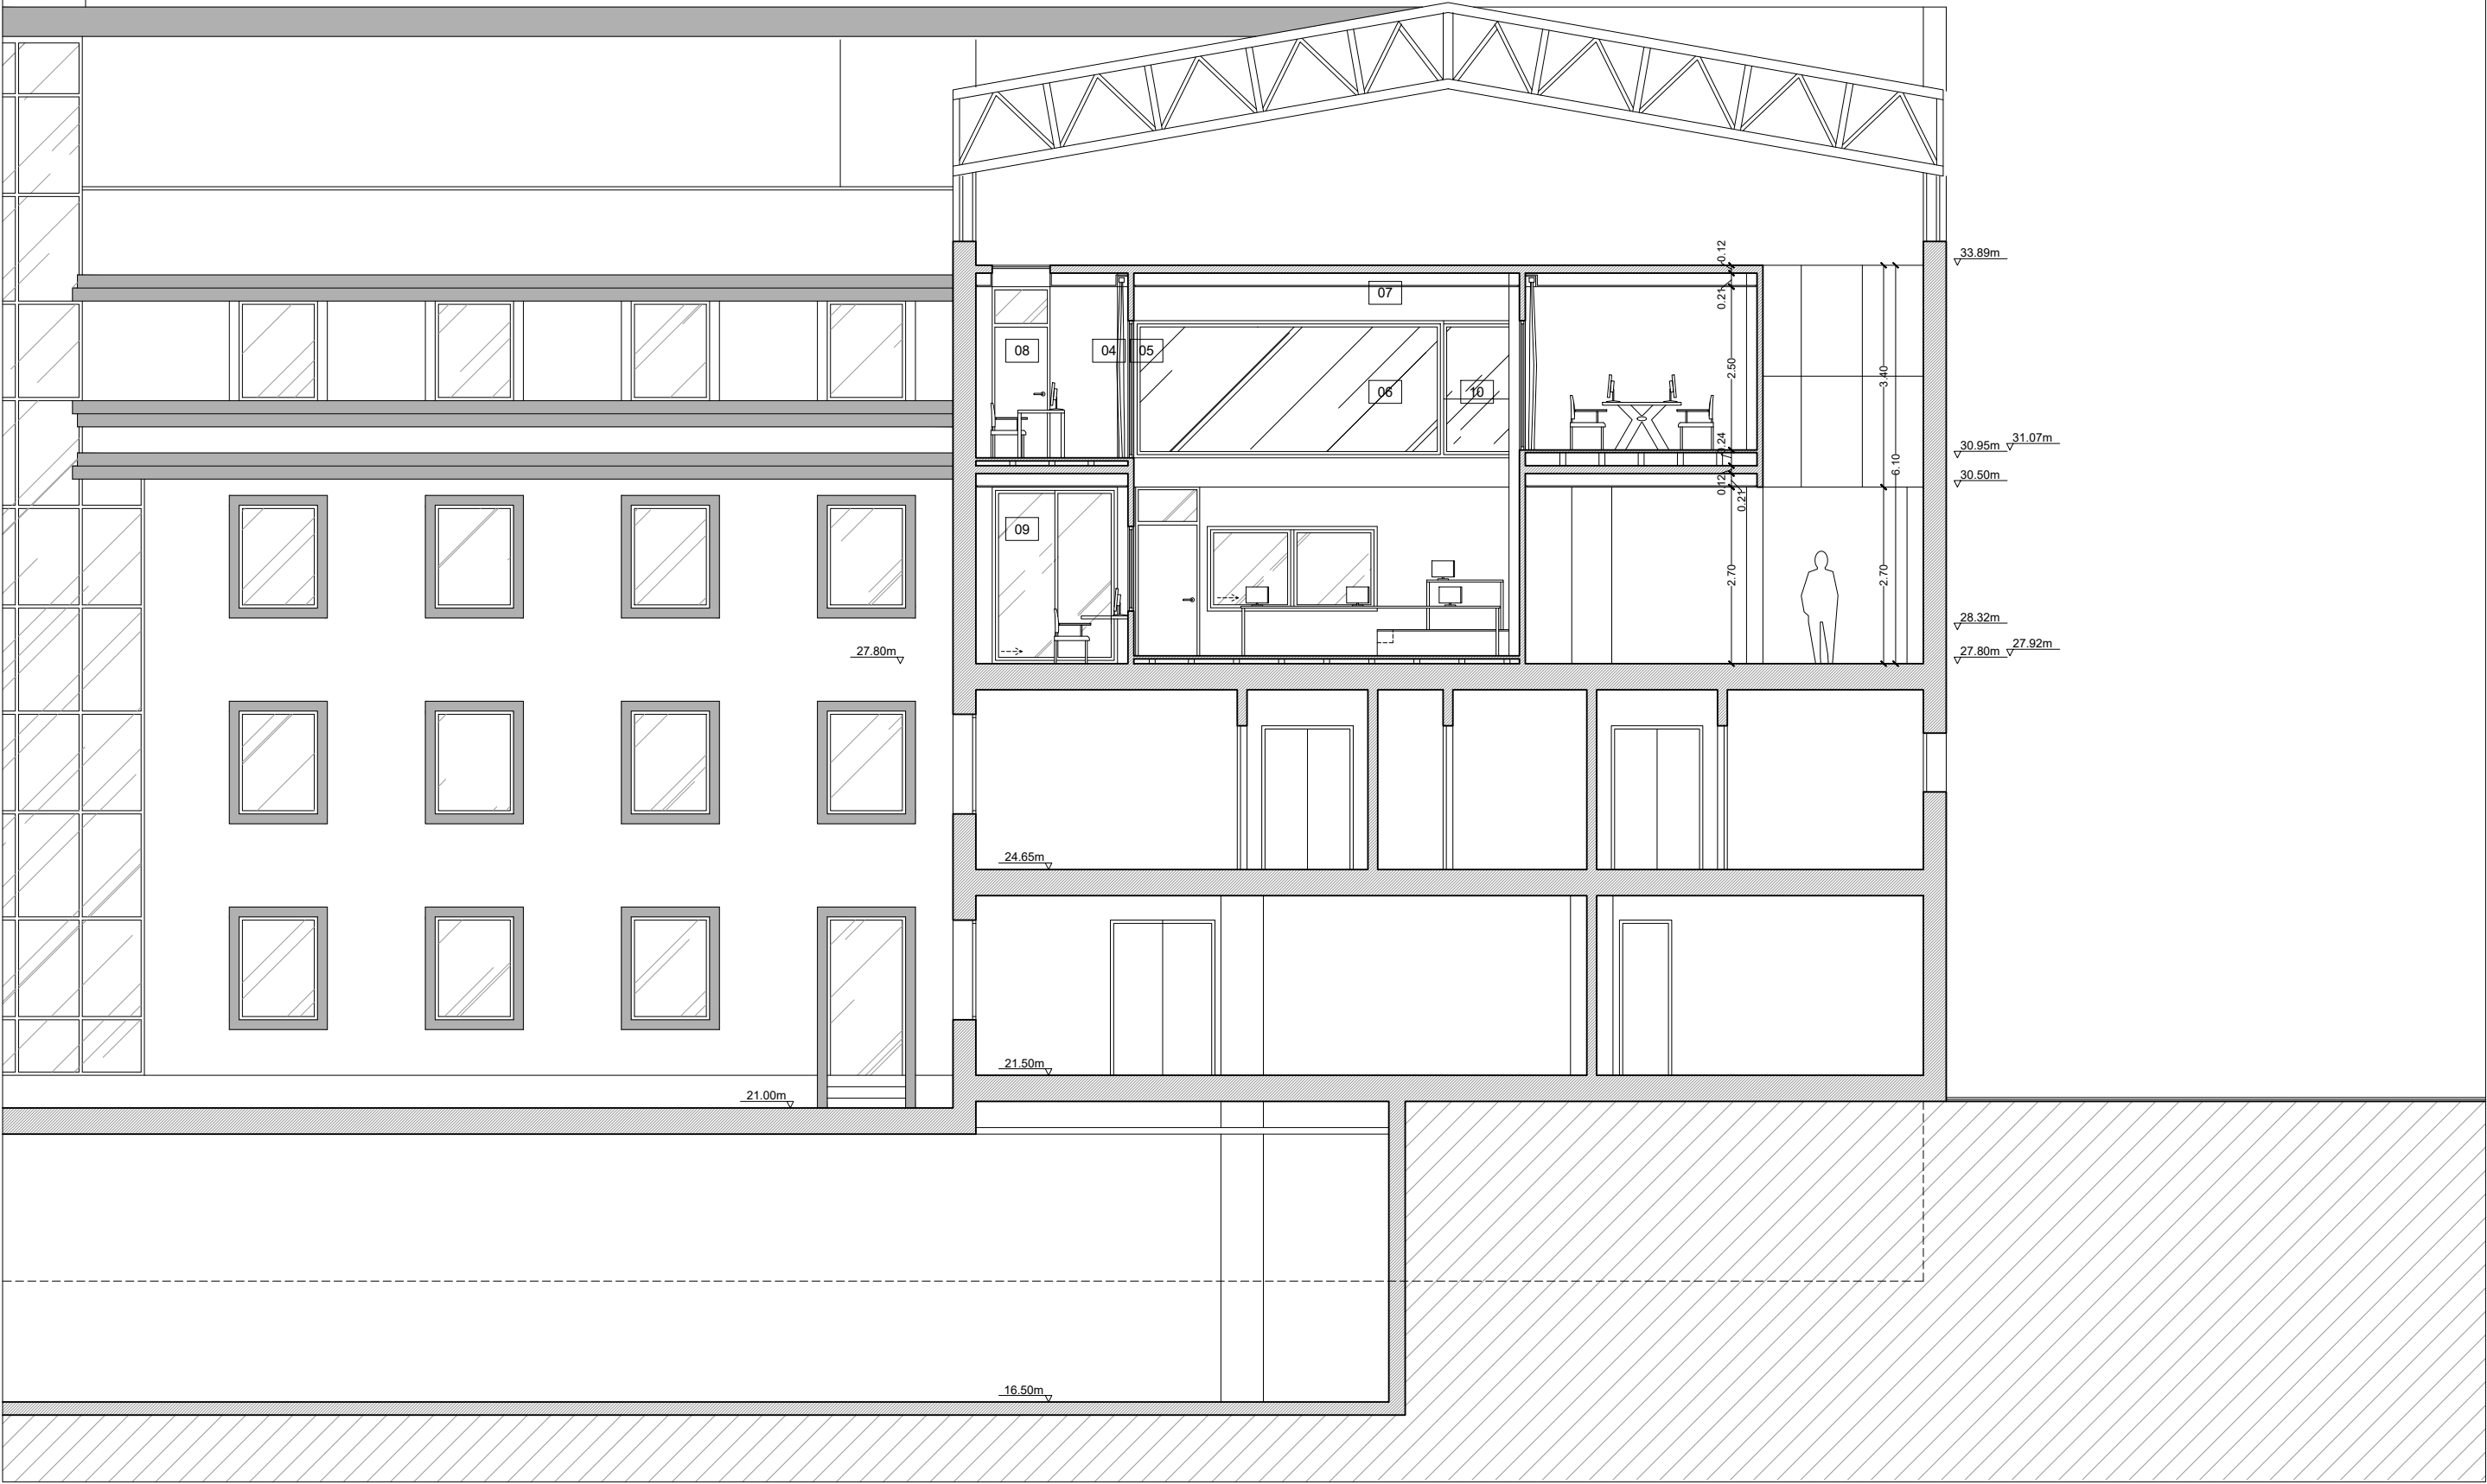

Corte 01 | PROPOSTA

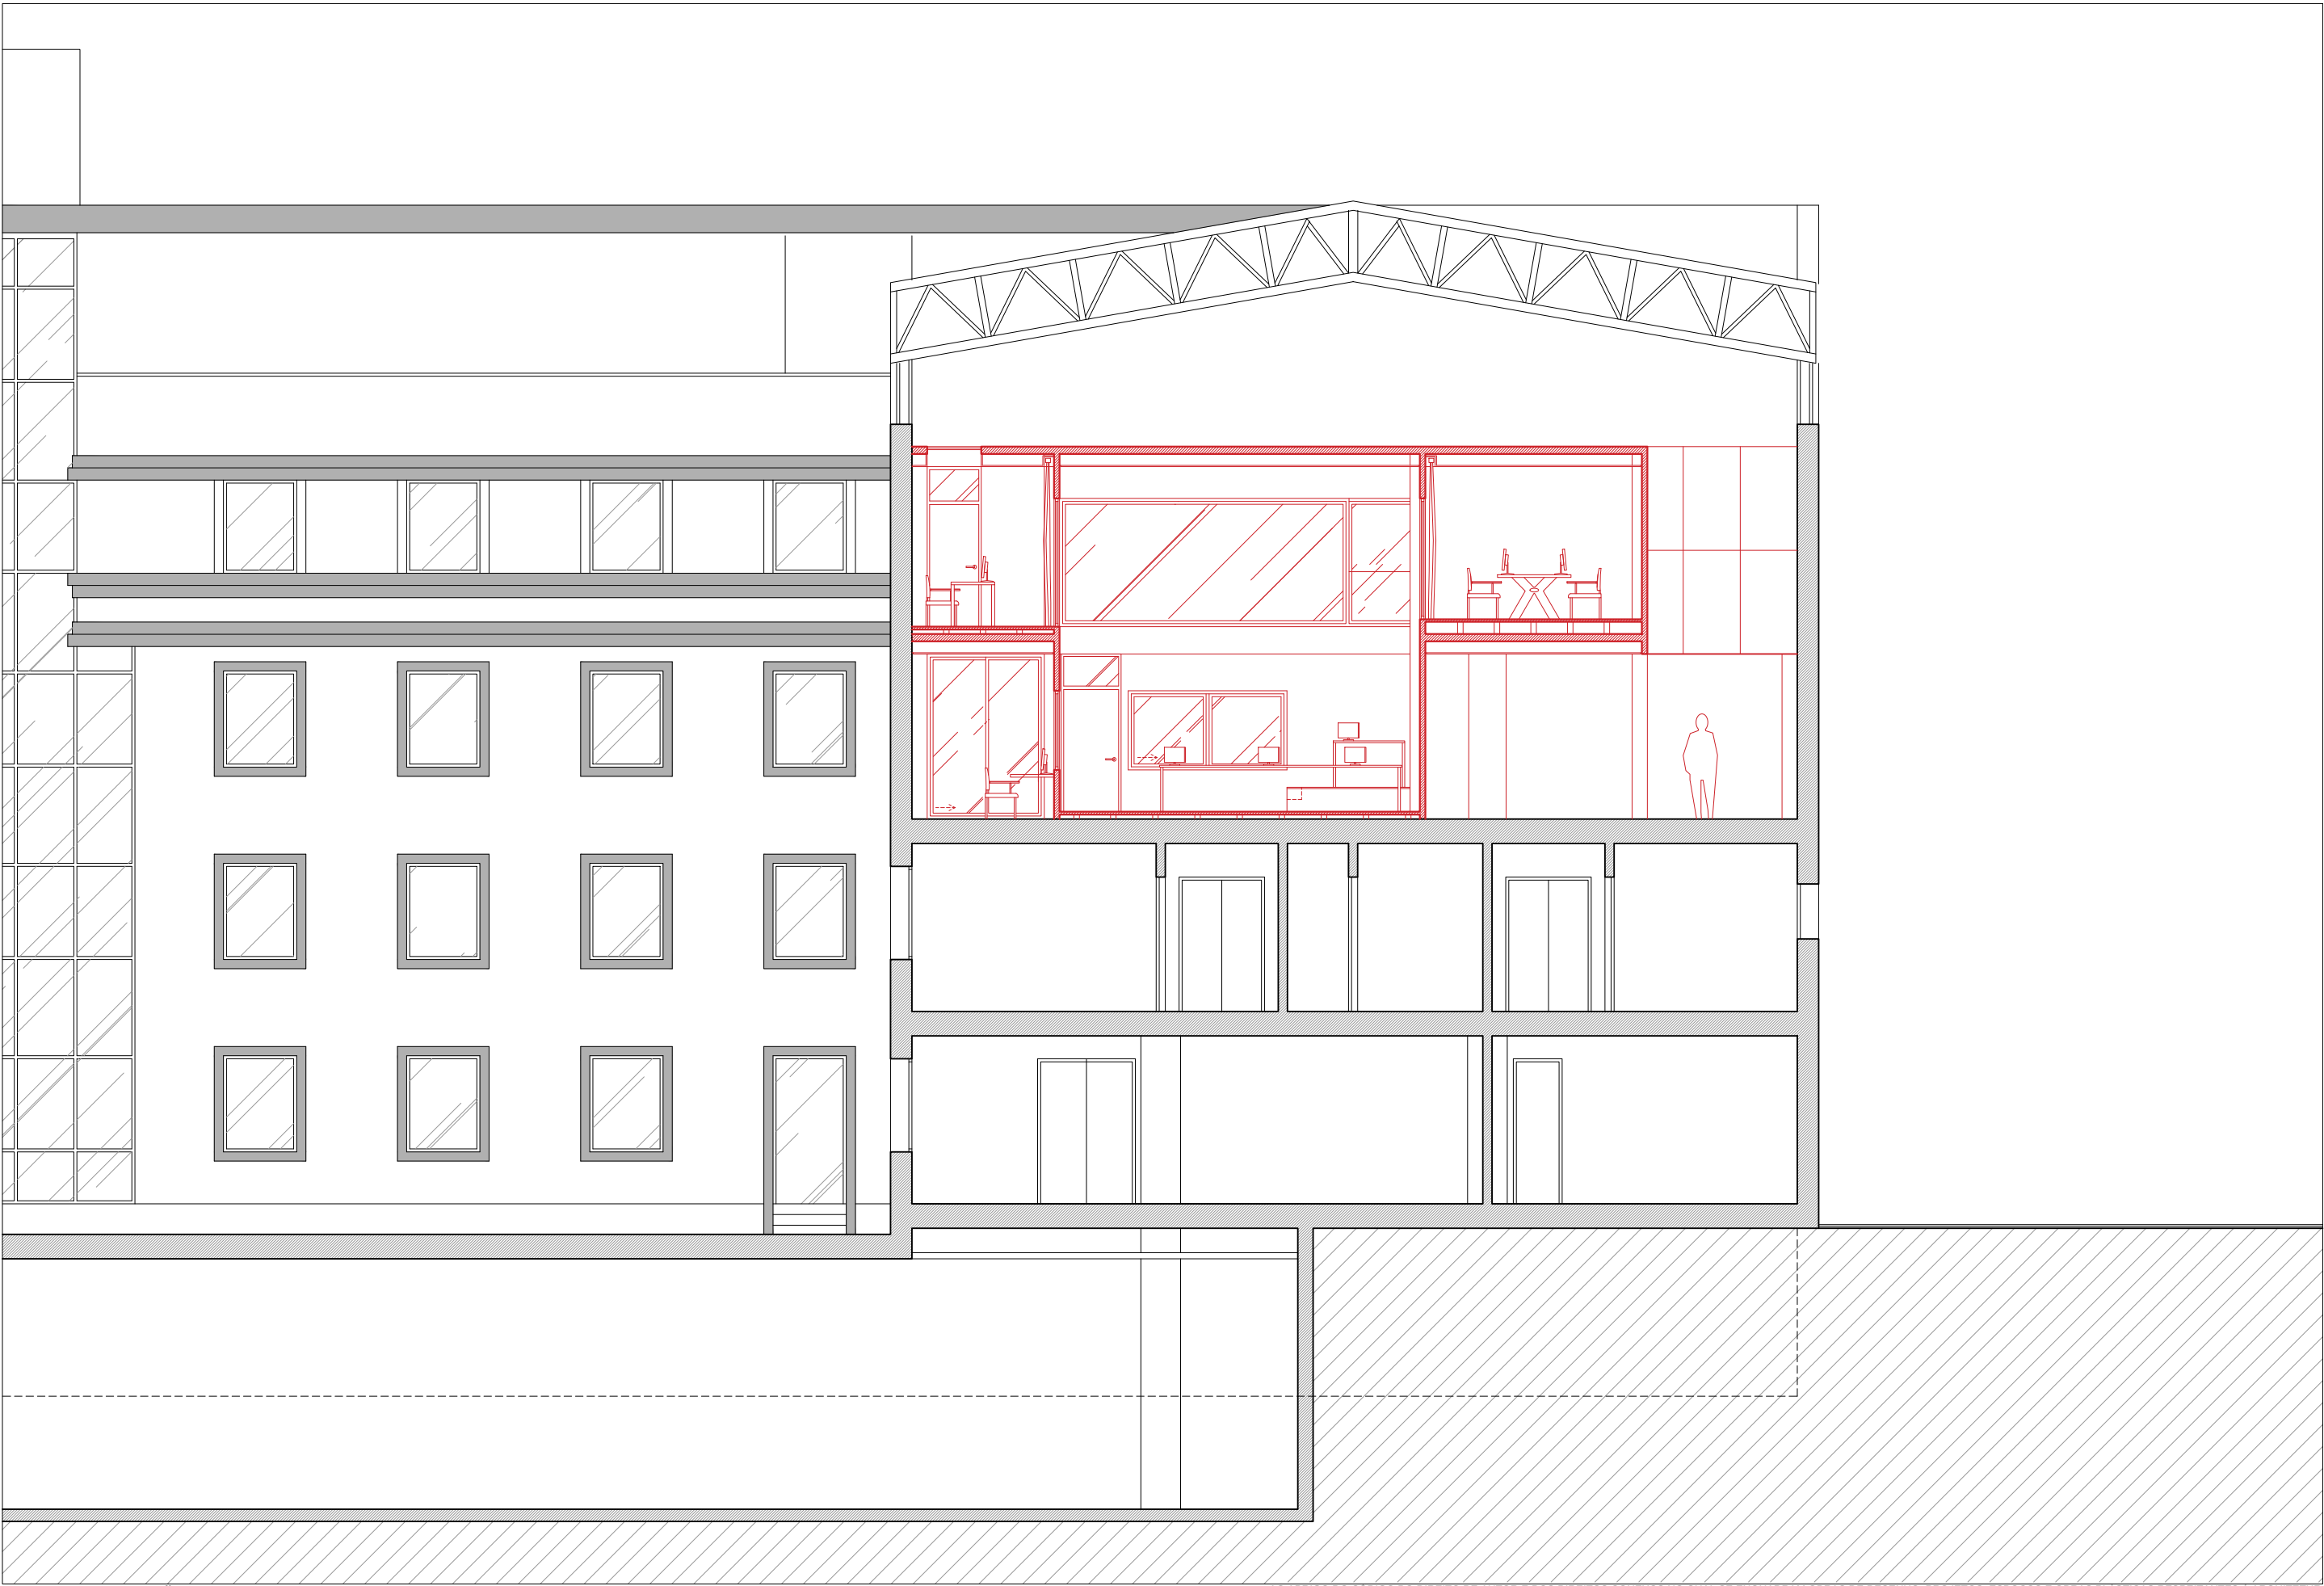

Corte 01 | ALTERAÇÕES

Legenda 3 Materiais de Revestimento:			
01	REVESTIMENTO EXTERIOR EM PLADUR PINTADO A RAL 7016	06	CAIXILHARIA EM ALUMÍNIO COM FOLHAS DE CORRER
02	REVESTIMENTO EXTERIOR EM PLADUR PINTADO A RAL 7004	07	TETO FALSO EM PLADUR
03	PILARES REVESTIDOS A CHAPA METÁLICA LACADA A RAL 7016	08	PORTA EM MDF PINTADO COM BANDEIRA EM VIDRO
04	CORTINADO BLACKOUT	09	PORTA COM FOLHA DE CORRER E FOLHA FIXA
05	CAIXILHARIA EM ALUMÍNIO COM VIDRO FIXO	10	GUARDA EM VIDRO LAMINADO

Legenda 2 Legenda de Alterações:	
 	A MANTER
 	A DEMOLIR
 	A CONSTRUIR





Procedimento de Controlo Prévio: **PROJETO DE EXECUÇÃO**
Operação Urbanística: **Alteração do Edifício do Comando Regional da PSP da Madeira**
Construção Centro de Comando e Controlo Operacional

Requerente: **Departamento de Logística | Divisão de Obras e Infraestruturas da PSP**
Local da Obra: **Rua da Infância, n.º 28 a 32 | FUNCHAL**
Peça(s) Desenhada(s): **Corte 01 | PROPOSTA | ALTERAÇÕES**


Proc.: **PSP 08.2020**
Data: **NOV/2020**
Esc.: **1/100**

Especialidade: **ARQUITETURA**
Autor Estudo Prévio: **ARQ.º José Bação**
Autora Projeto de Execução: **ARQ.ª Daniela Rebelo**
Colaboradores: **AD.T. Mauro Pereira**

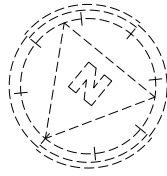

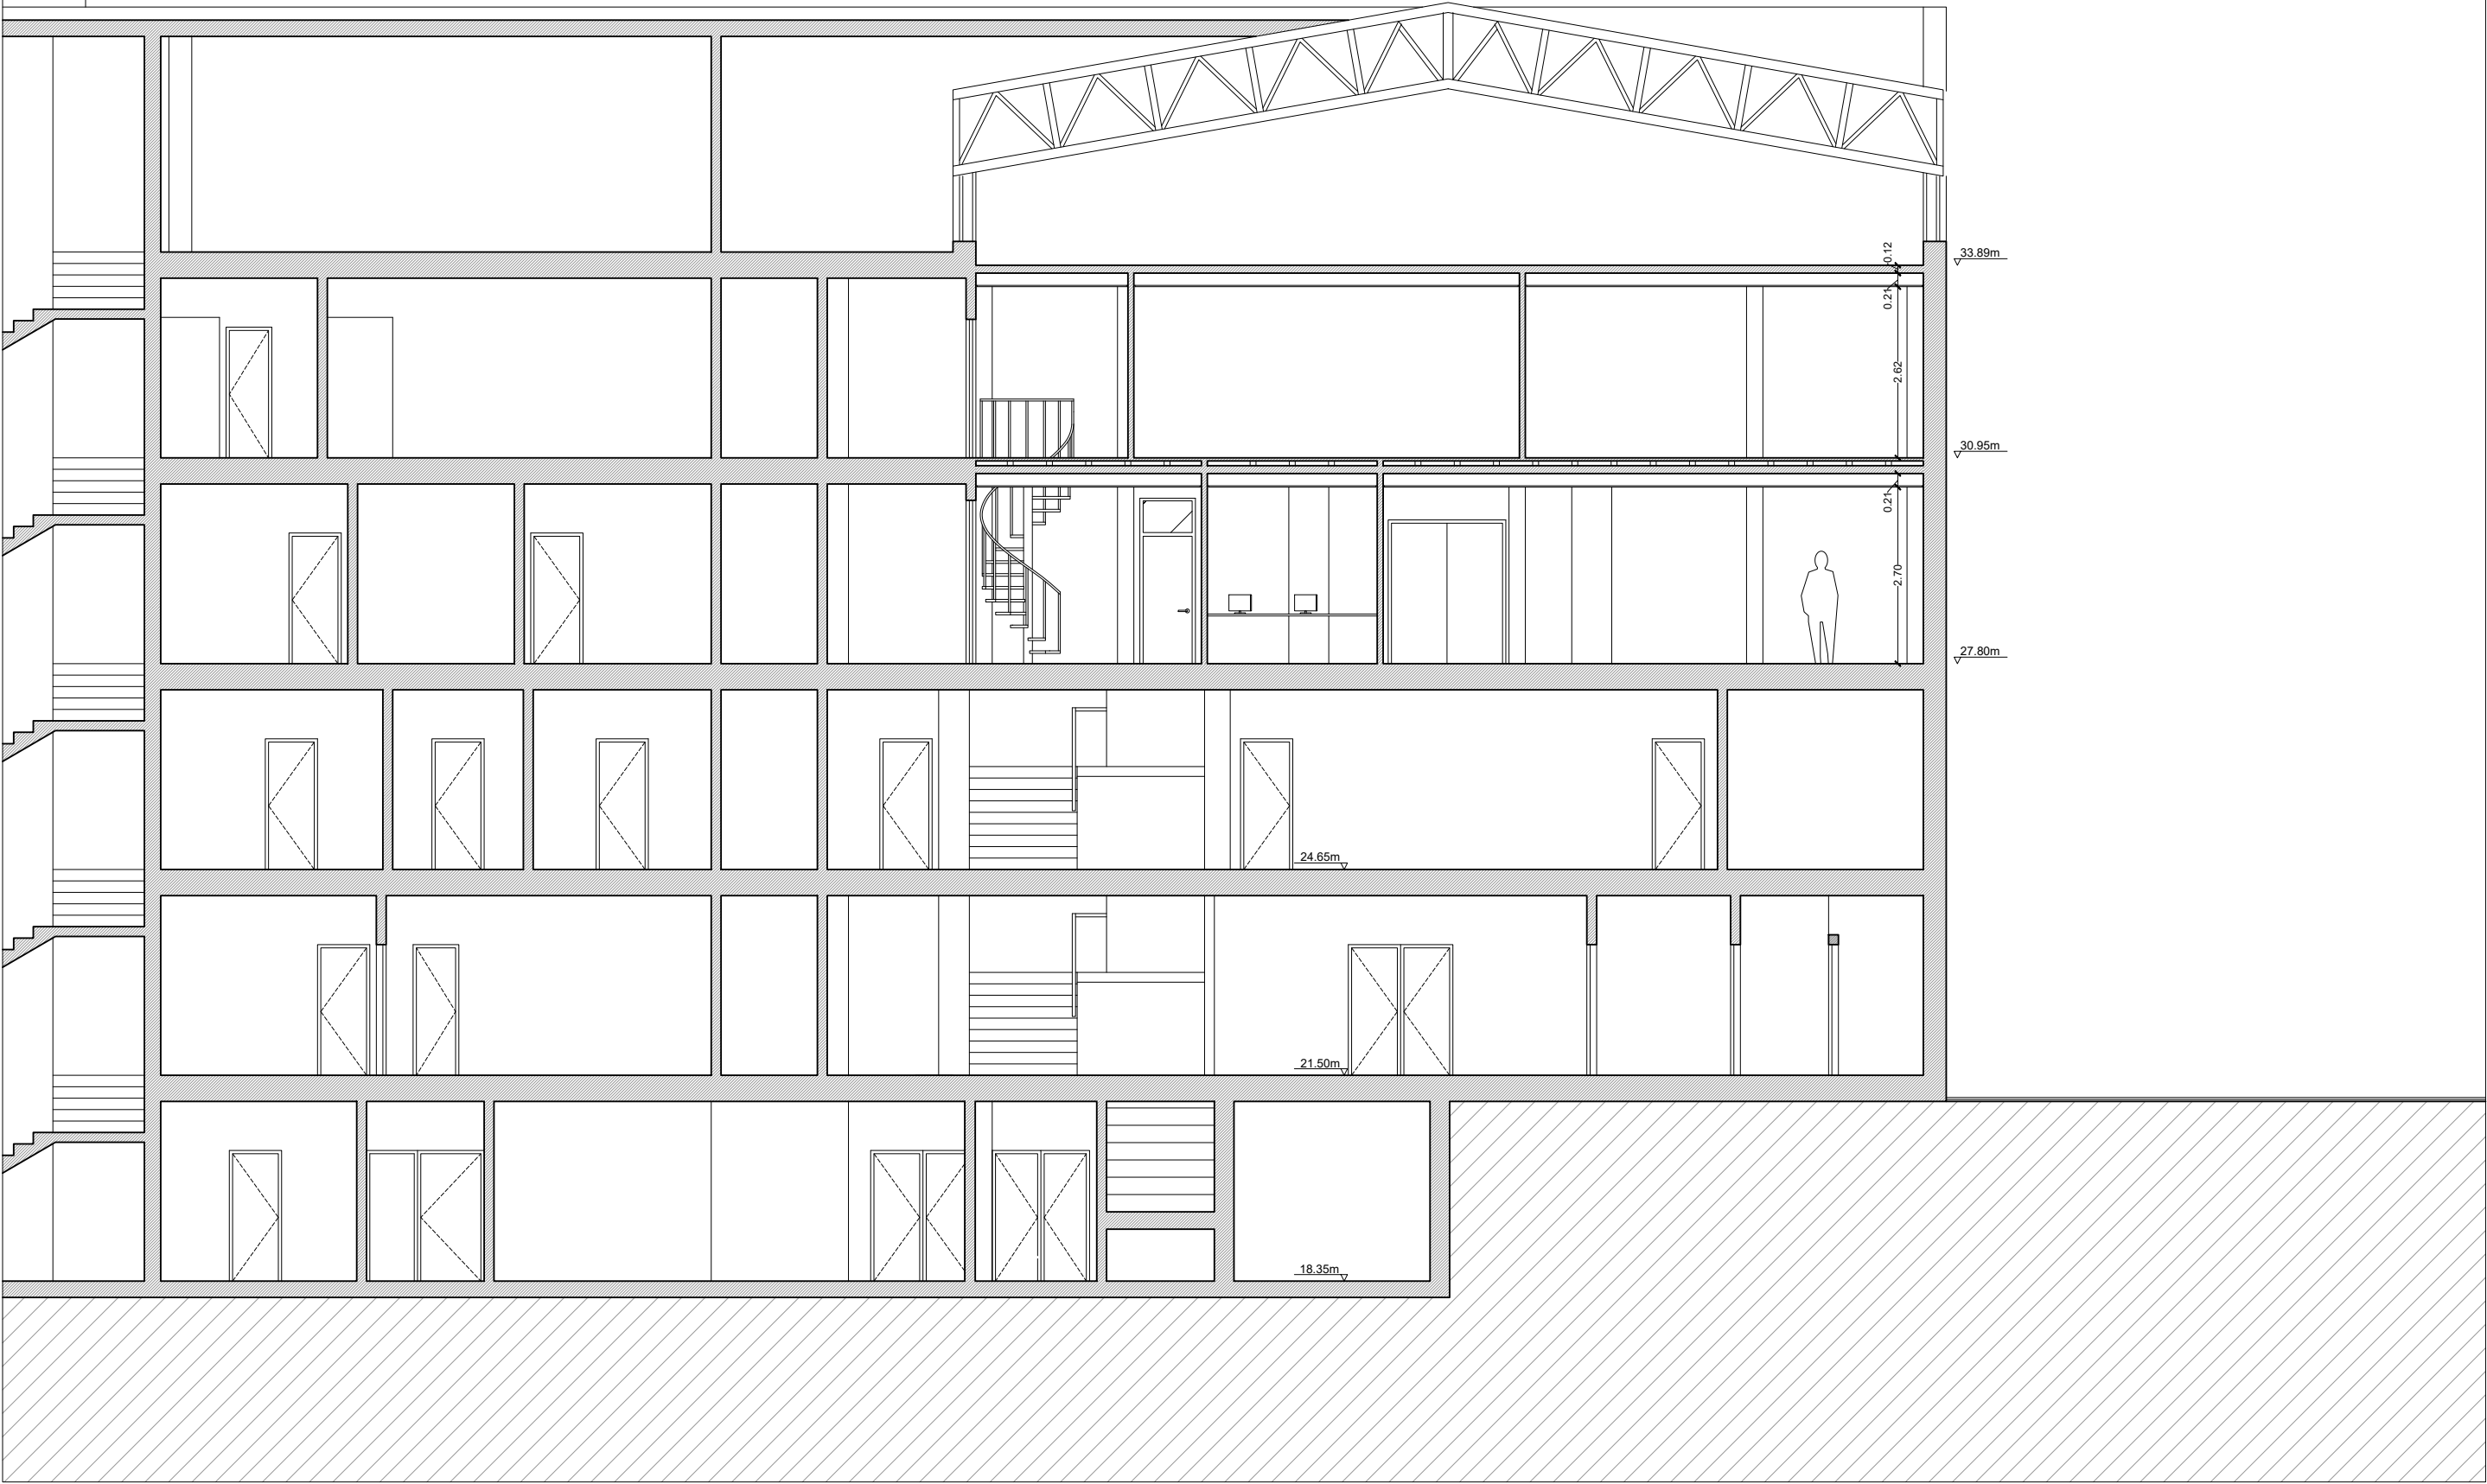

Corte 02 | PROPOSTA

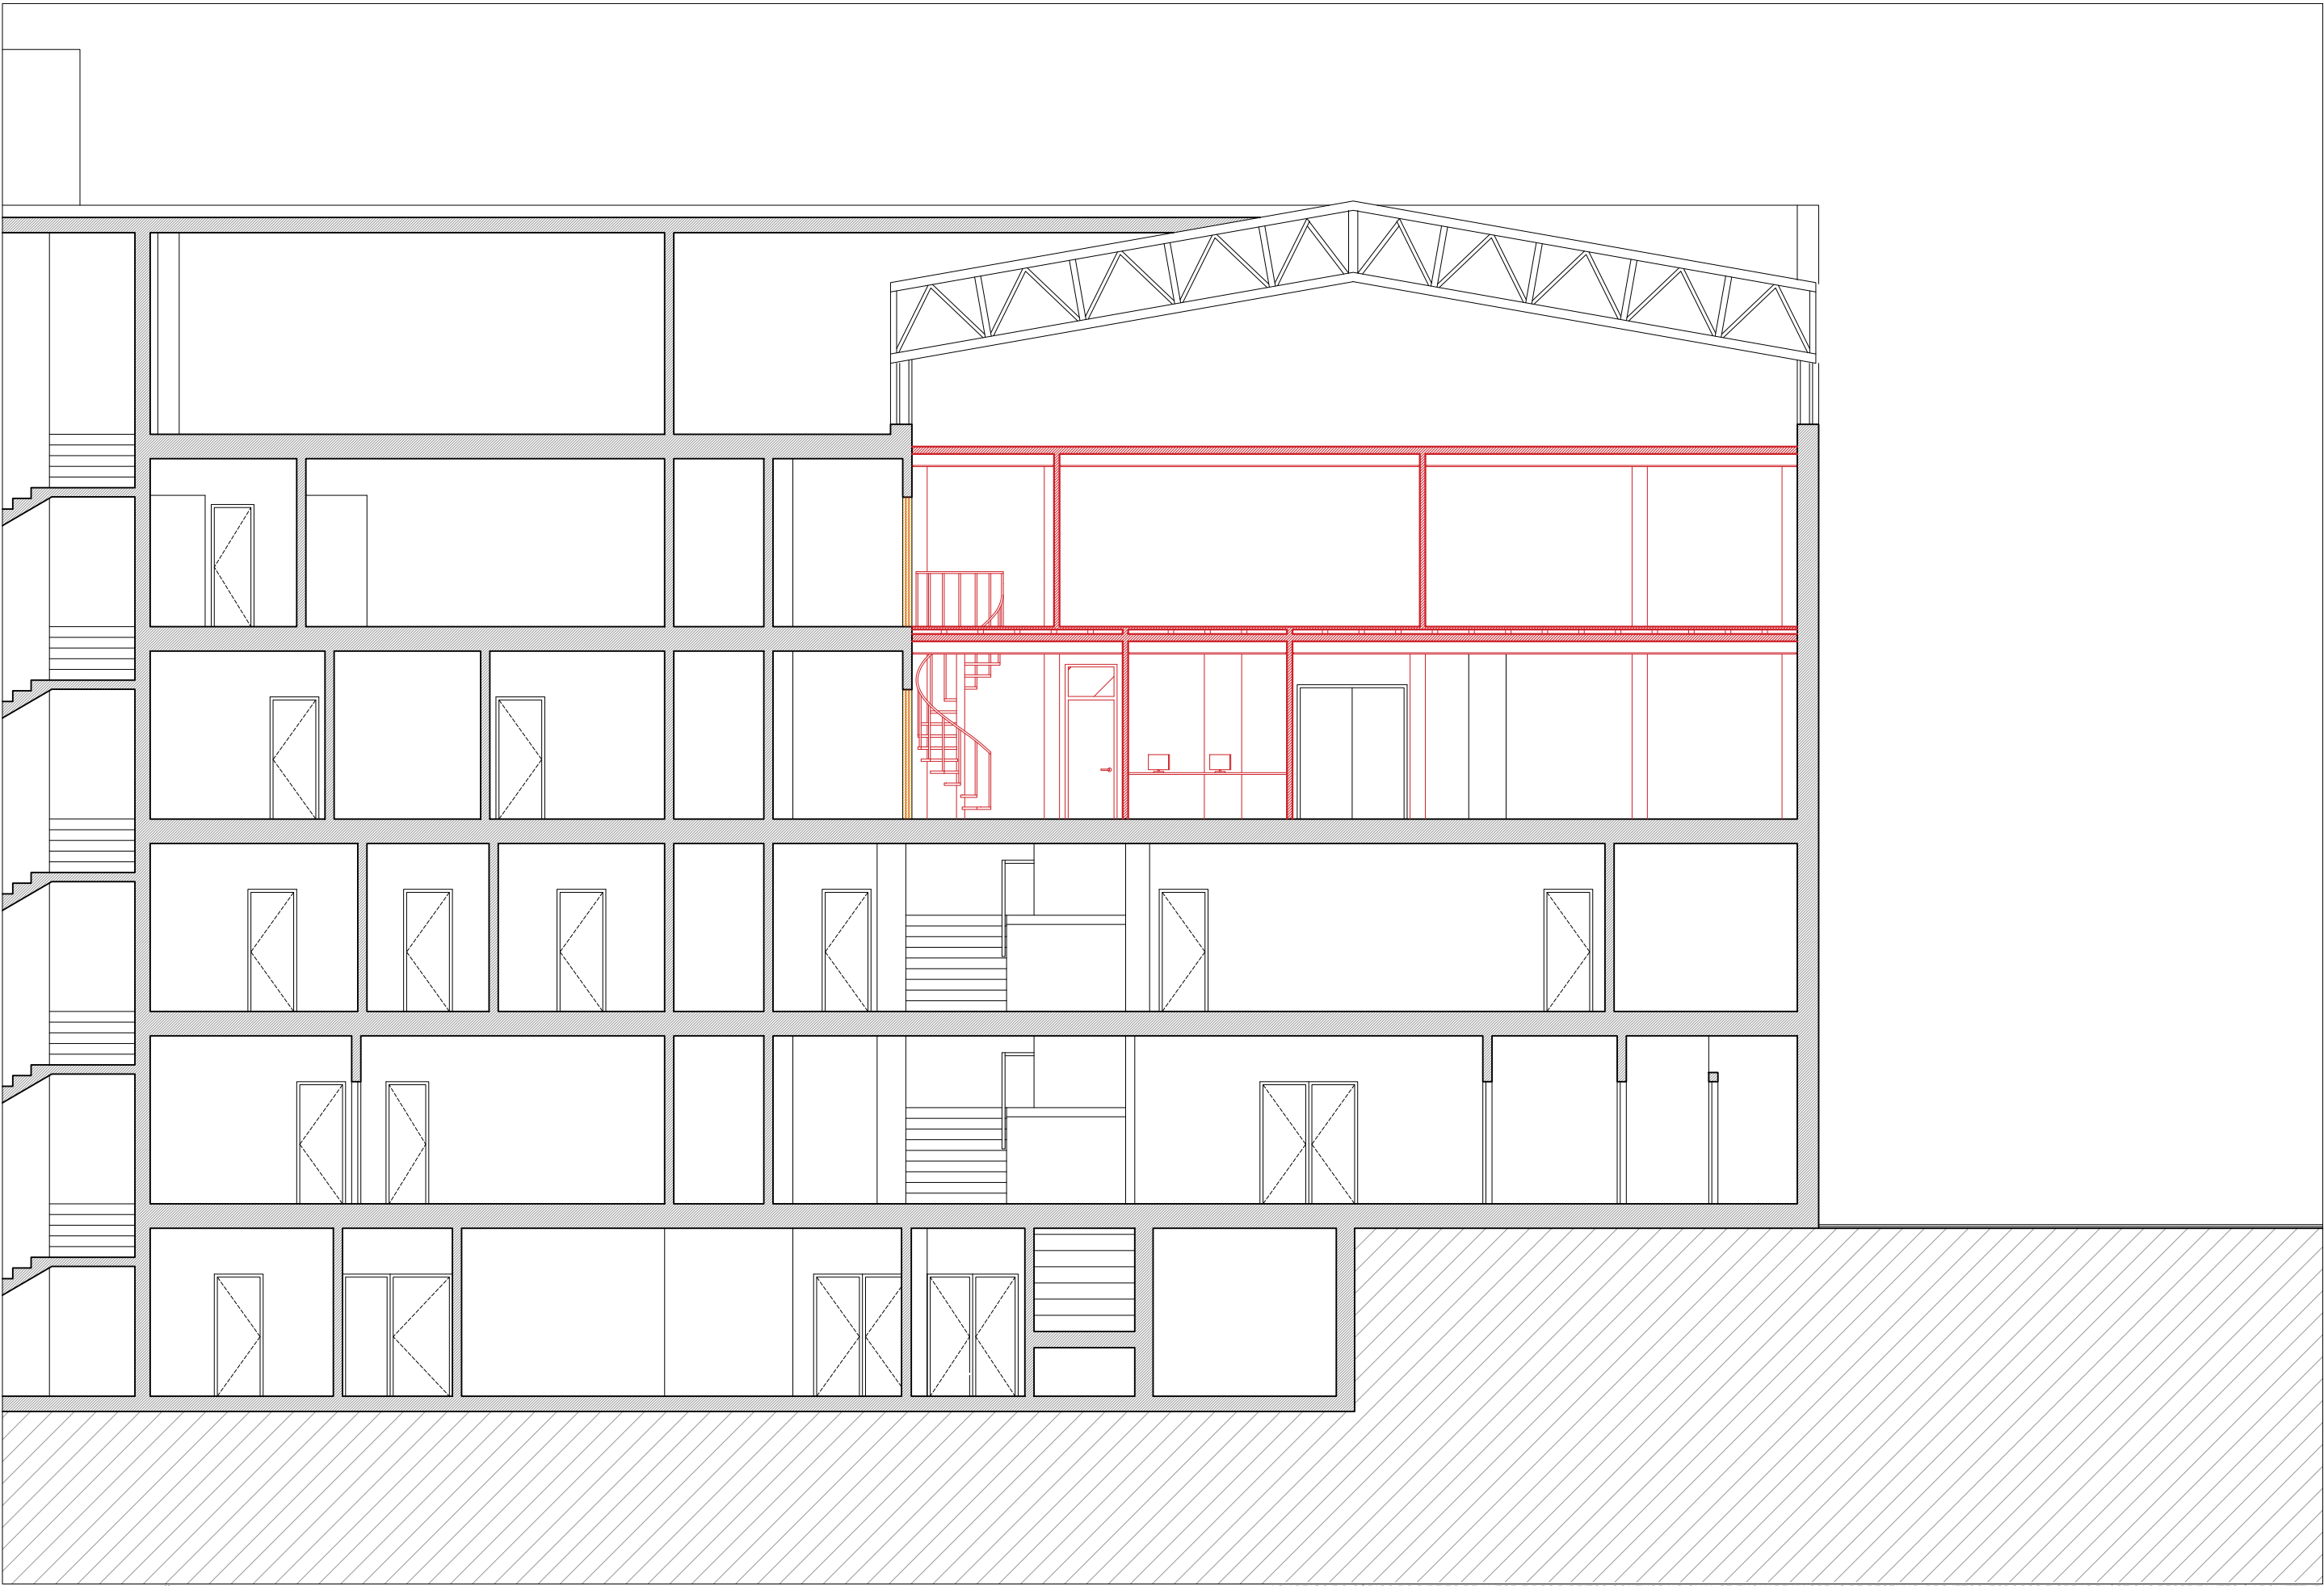


Corte 02 | ALTERAÇÕES

Legenda 2 Legenda de Alterações:	
	A MANTER
	A DEMOLIR
	A CONSTRUIR




geral@nfprojetos.com
9 6 8 2 8 9 8 0 5 | 9 6 3 1 4 3 4 6 3
EDIFÍCIO TRANSLÂNDIA | 1.º Andar | Loja 29
MACEDO DE CAVALEIROS

Procedimento de Controlo Prévio:		Operação Urbanística:	
PROJETO DE EXECUÇÃO		Alteração do Edifício do Comando Regional da PSP da Madeira	
Requerente:		Departamento de Logística Divisão de Obras e Infraestruturas da PSP	
Local da Obra:		Rua da Infância, n.º 28 a 32 FUNCHAL	
Peça(s) Desenhada(s):		Corte 02 PROPOSTA ALTERAÇÕES	
Especialidade:		ARQUITETURA	
Autor Estudo Prévio:		ARQ.º José Bação	
Autora Projeto de Execução:		ARQ.ª Daniela Rebelo	
Colaboradores:		A.D.T. Mauro Pereira	

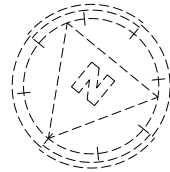





Corte 03 | EXISTENTE

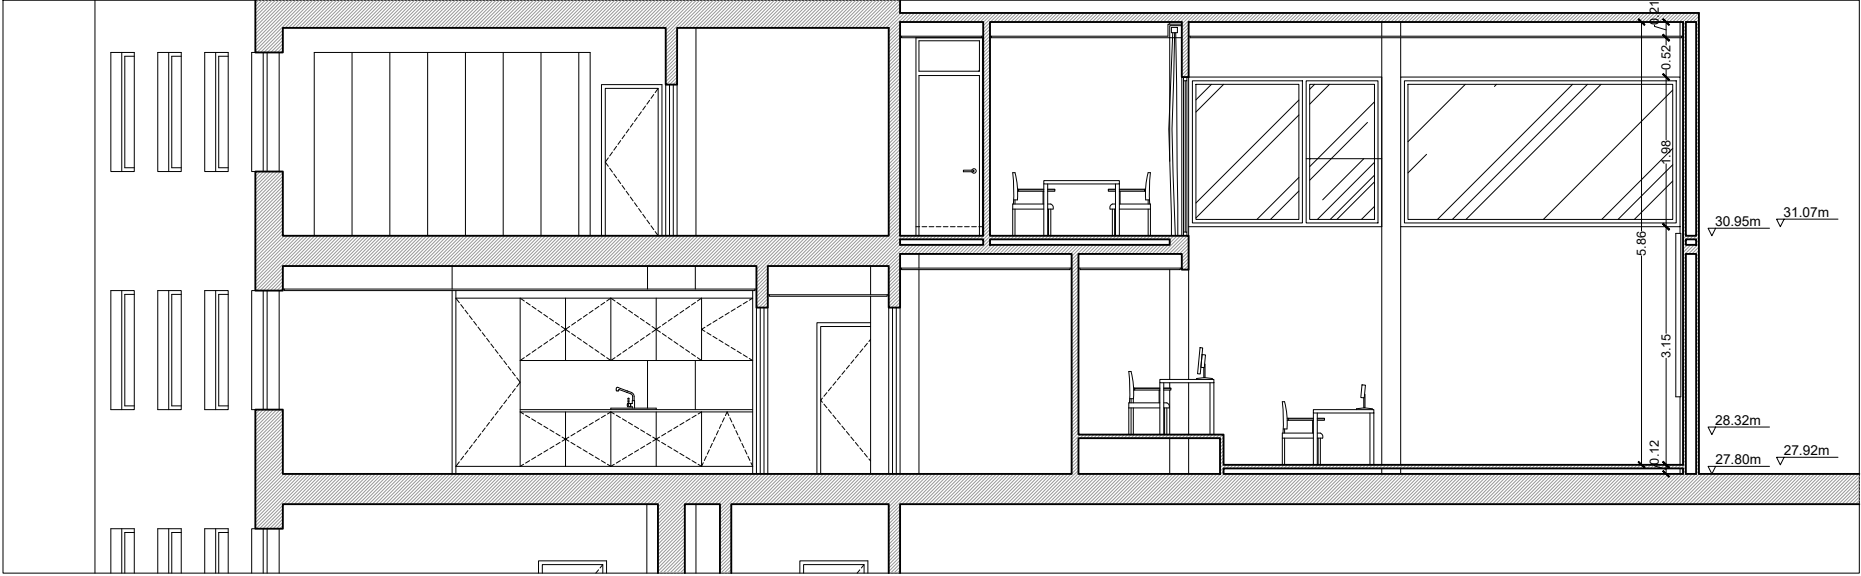

Corte 03 | PROPOSTA

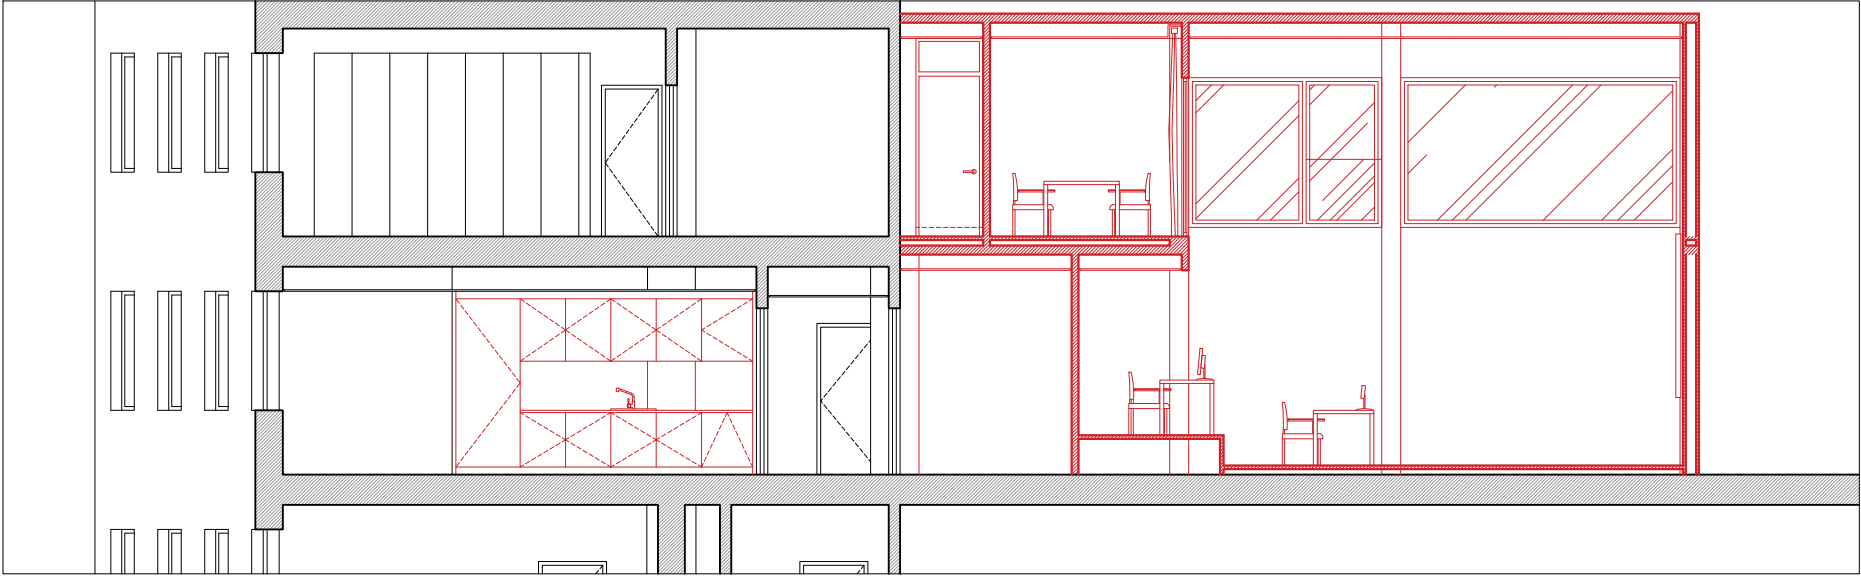

Corte 03 | ALTERAÇÕES

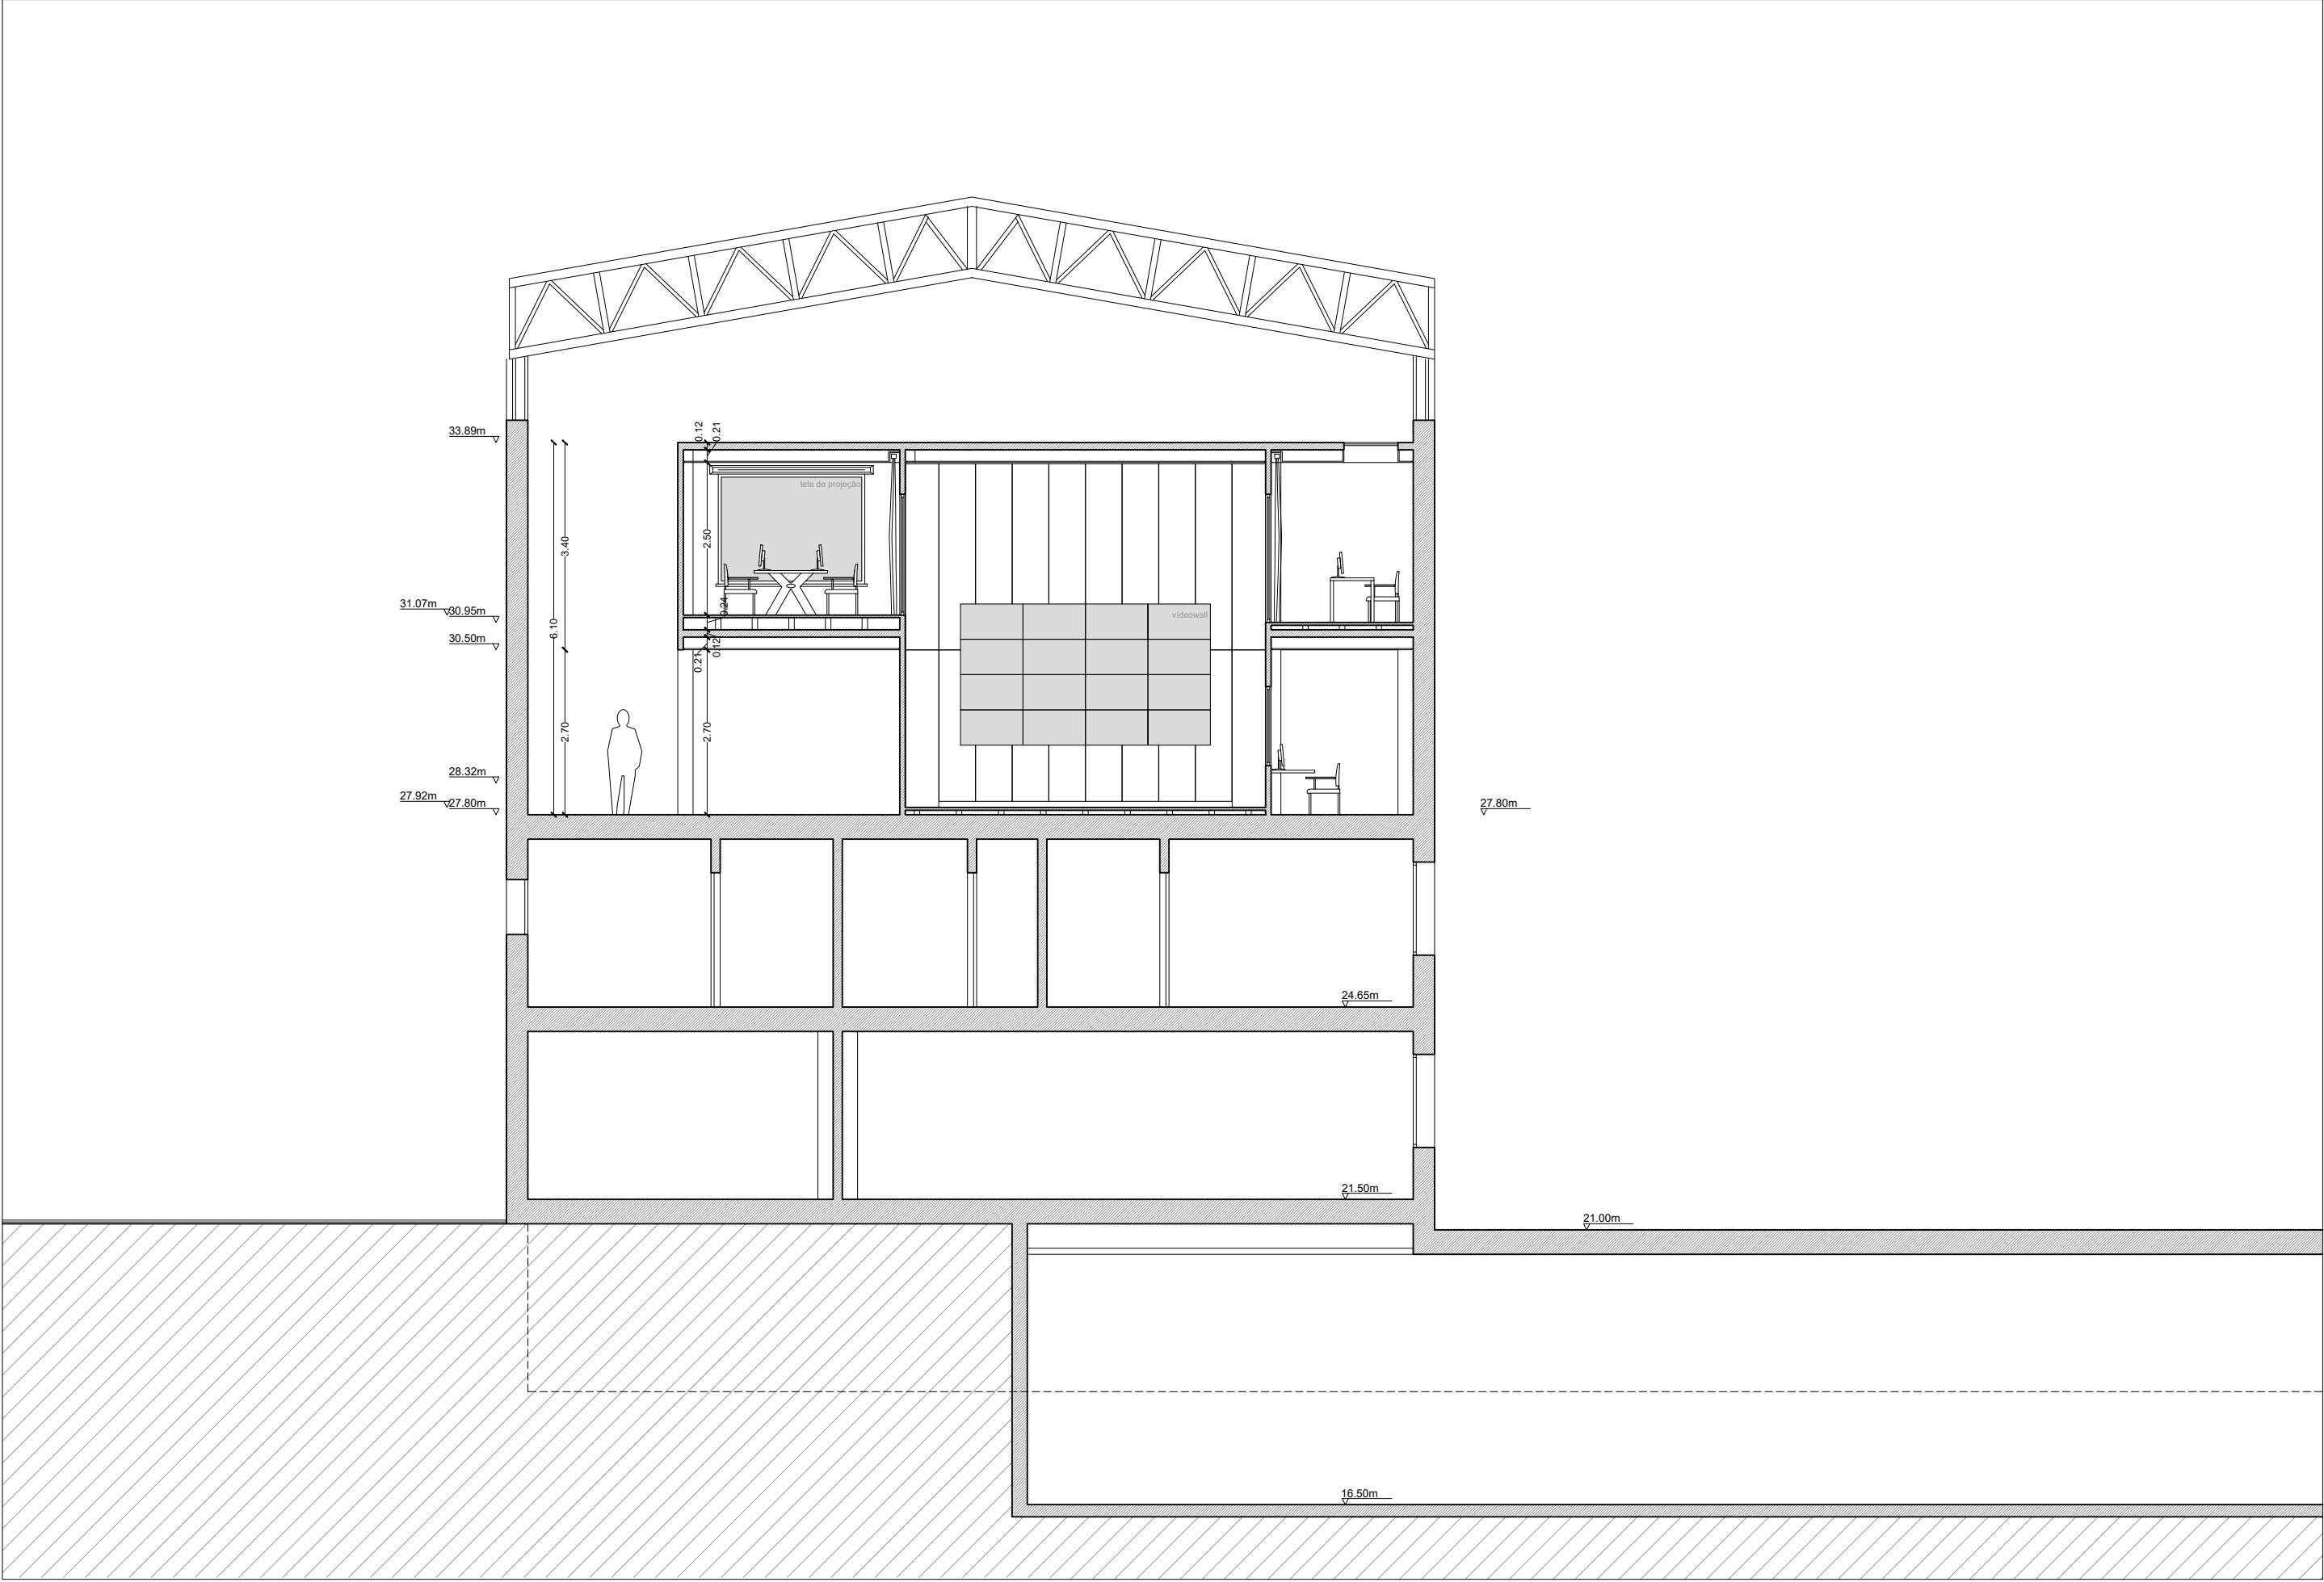

Corte 04 | PROPOSTA


Legenda 2 | Legenda de Alterações:







■	A MANTER
■	A DEMOLIR
■	A CONSTRUIR





geral@nfprojetos.com
9 6 8 2 8 9 8 0 5 | 9 6 3 1 4 3 4 6 3
EDIFÍCIO TRANSLÂNDIA | 1.º Andar | Loja 29
MACEDO DE CAVALHEIROS

Procedimento de Controlo Prévio:	Operação Urbanística:
PROJETO DE EXECUÇÃO	Alteração do Edifício do Comando Regional da PSP da Madeira Construção Centro de Comando e Controlo Operacional
Requerente:	Proc.:
Departamento de Logística Divisão de Obras e Infraestruturas da PSP	PSP 08.2020
Local da Obra:	Data:
Rua da Infância, n.º 28 a 32 FUNCHAL	NOV/2020
Pieça(s) Desenhada(s):	Esc.:
Corte 03 e 04 EXISTENTE PROPOSTA ALTERAÇÕES	1/100
Especialidade:	Autor Estudo Prévio:
ARQUITETURA	Autora Projeto de Execução:
ARQ.º José Bação	Colaboradores:
ARQ.ª Daniela Rebelo	A.D.T. Mauro Pereira

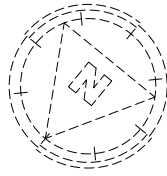


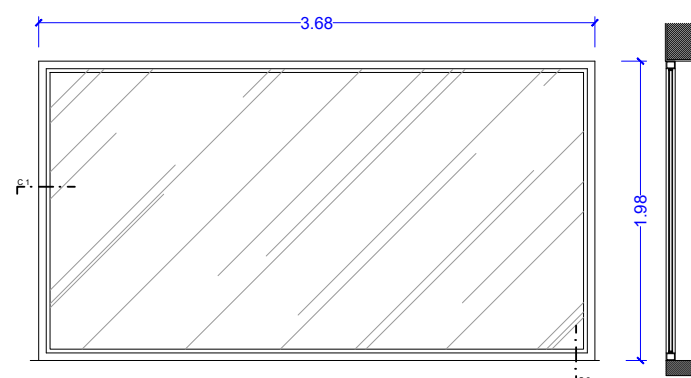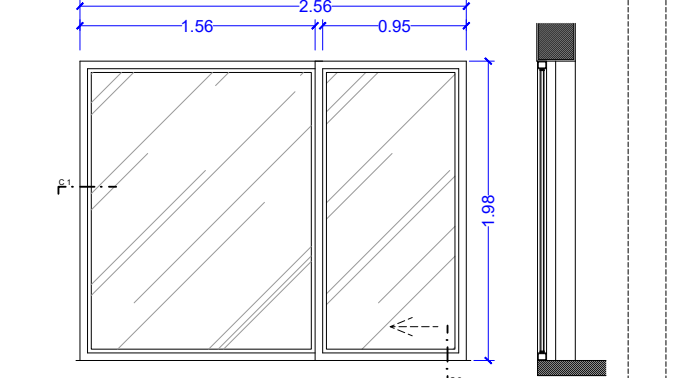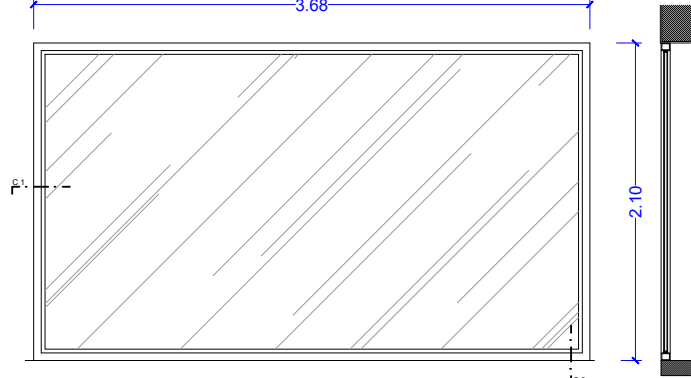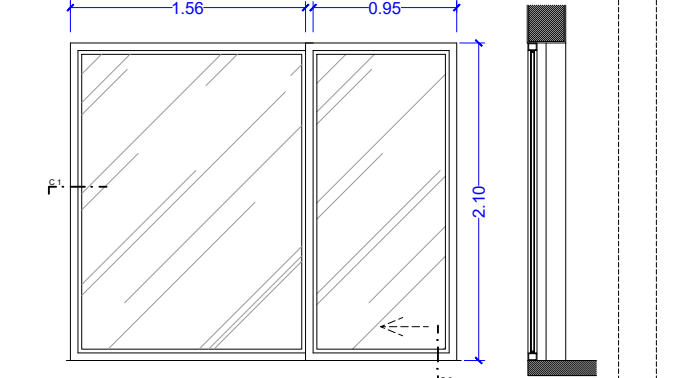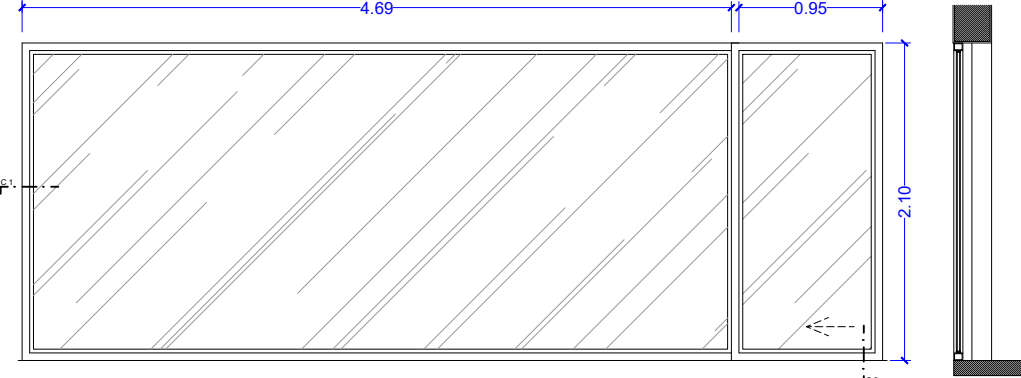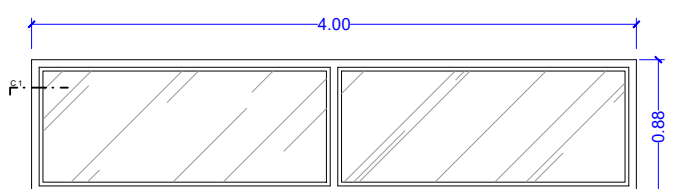DESIGNAÇÃO J5 Vão de Janela 5   QUANTIDADE 1 (uma) CARACTERÍSTICAS Janela de uma folha fixa MATERIAIS Perfis metálicos em Alumínio termolacado à cor branco, com ruptura térmica e vidro duplo ARDO: Perfil metálico em alumínio termolacado à cor branco FERROGENSE: de série (se necessários para o bom funcionamento do vão) tipo Tupper PULADOR: de série, com mecanismo oculto (se os acessórios necessários para o bom funcionamento do vão) tipo Tupper NOTA: TODAS AS MEDIDAS DEVERÃO SER AFERIDAS EM OBRA	DESIGNAÇÃO J6 Vão de Janela 6   QUANTIDADE 1 (uma) CARACTERÍSTICAS Janela de uma folha fixa e uma de correr MATERIAIS Perfis metálicos em Alumínio termolacado à cor branco, com ruptura térmica e vidro duplo ARDO: Perfil metálico em alumínio termolacado à cor branco FERROGENSE: de série (se necessários para o bom funcionamento do vão) tipo Tupper PULADOR: de série, com mecanismo oculto (se os acessórios necessários para o bom funcionamento do vão) tipo Tupper NOTA: TODAS AS MEDIDAS DEVERÃO SER AFERIDAS EM OBRA	DESIGNAÇÃO J7 Vão de Janela 7   QUANTIDADE 1 (uma) CARACTERÍSTICAS Janela de uma folha fixa MATERIAIS Perfis metálicos em Alumínio termolacado à cor branco, com ruptura térmica e vidro duplo ARDO: Perfil metálico em alumínio termolacado à cor branco FERROGENSE: de série (se necessários para o bom funcionamento do vão) tipo Tupper PULADOR: de série, com mecanismo oculto (se os acessórios necessários para o bom funcionamento do vão) tipo Tupper NOTA: TODAS AS MEDIDAS DEVERÃO SER AFERIDAS EM OBRA	DESIGNAÇÃO J8 Vão de Janela 8   QUANTIDADE 1 (uma) CARACTERÍSTICAS Janela de uma folha fixa e uma de correr MATERIAIS Perfis metálicos em Alumínio termolacado à cor branco, com ruptura térmica e vidro duplo ARDO: Perfil metálico em alumínio termolacado à cor branco FERROGENSE: de série (se necessários para o bom funcionamento do vão) tipo Tupper PULADOR: de série, com mecanismo oculto (se os acessórios necessários para o bom funcionamento do vão) tipo Tupper NOTA: TODAS AS MEDIDAS DEVERÃO SER AFERIDAS EM OBRA	DESIGNAÇÃO J9 Vão de Janela 9   QUANTIDADE 1 (uma) CARACTERÍSTICAS Janela de uma folha fixa e uma de correr MATERIAIS Perfis metálicos em Alumínio termolacado à cor branco, com ruptura térmica e vidro duplo ARDO: Perfil metálico em alumínio termolacado à cor branco FERROGENSE: de série (se necessários para o bom funcionamento do vão) tipo Tupper PULADOR: de série, com mecanismo oculto (se os acessórios necessários para o bom funcionamento do vão) tipo Tupper NOTA: TODAS AS MEDIDAS DEVERÃO SER AFERIDAS EM OBRA	DESIGNAÇÃO J10 Vão de Janela 10   QUANTIDADE 1 (uma) CARACTERÍSTICAS Claraboia de duas folhas simples fixas MATERIAIS Perfis metálicos em Alumínio termolacado à cor branco, com ruptura térmica e vidro duplo ARDO: Perfil metálico em alumínio termolacado à cor branco FERROGENSE: de série (se necessários para o bom funcionamento do vão) tipo Tupper NOTA: TODAS AS MEDIDAS DEVERÃO SER AFERIDAS EM OBRA
---	---	---	---	---	--

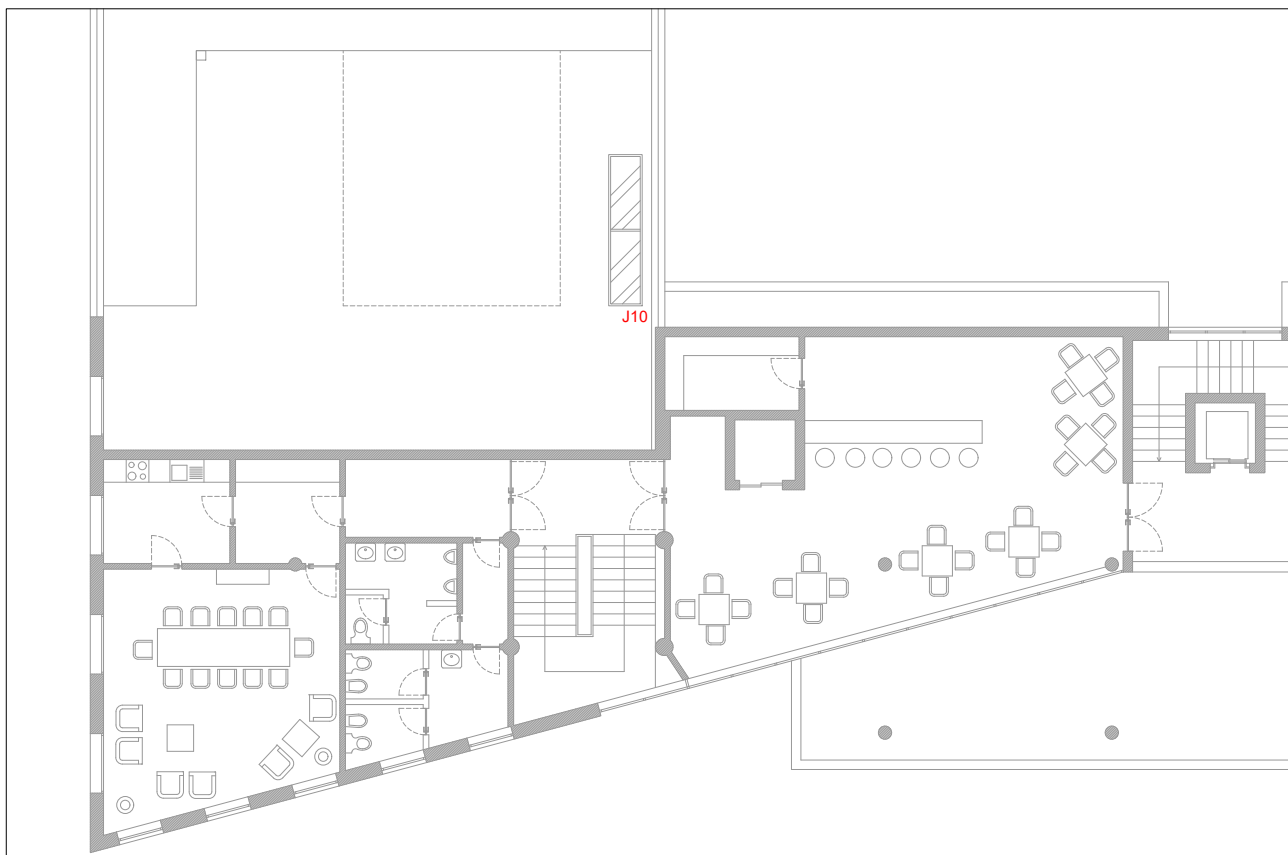


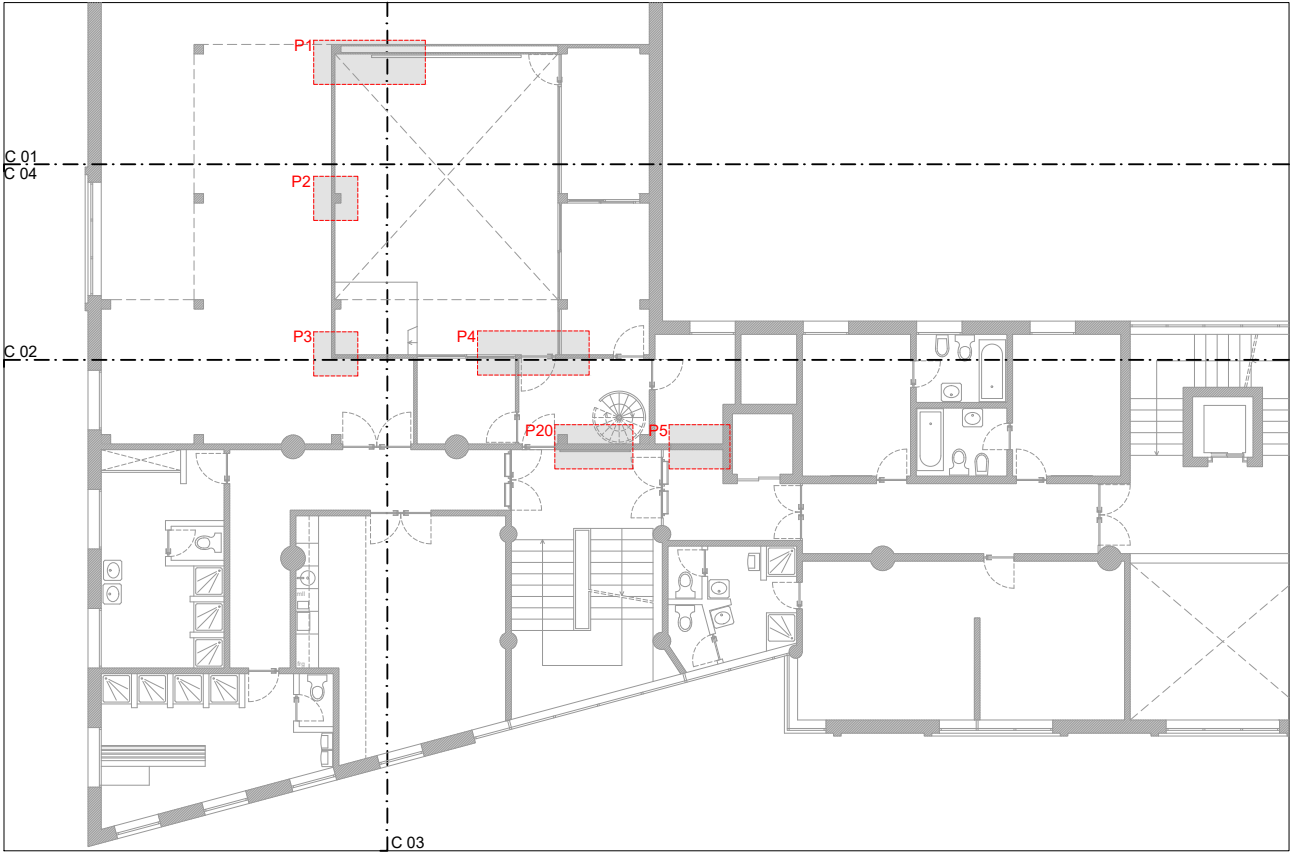

PLANTA DO 2º ANDAR

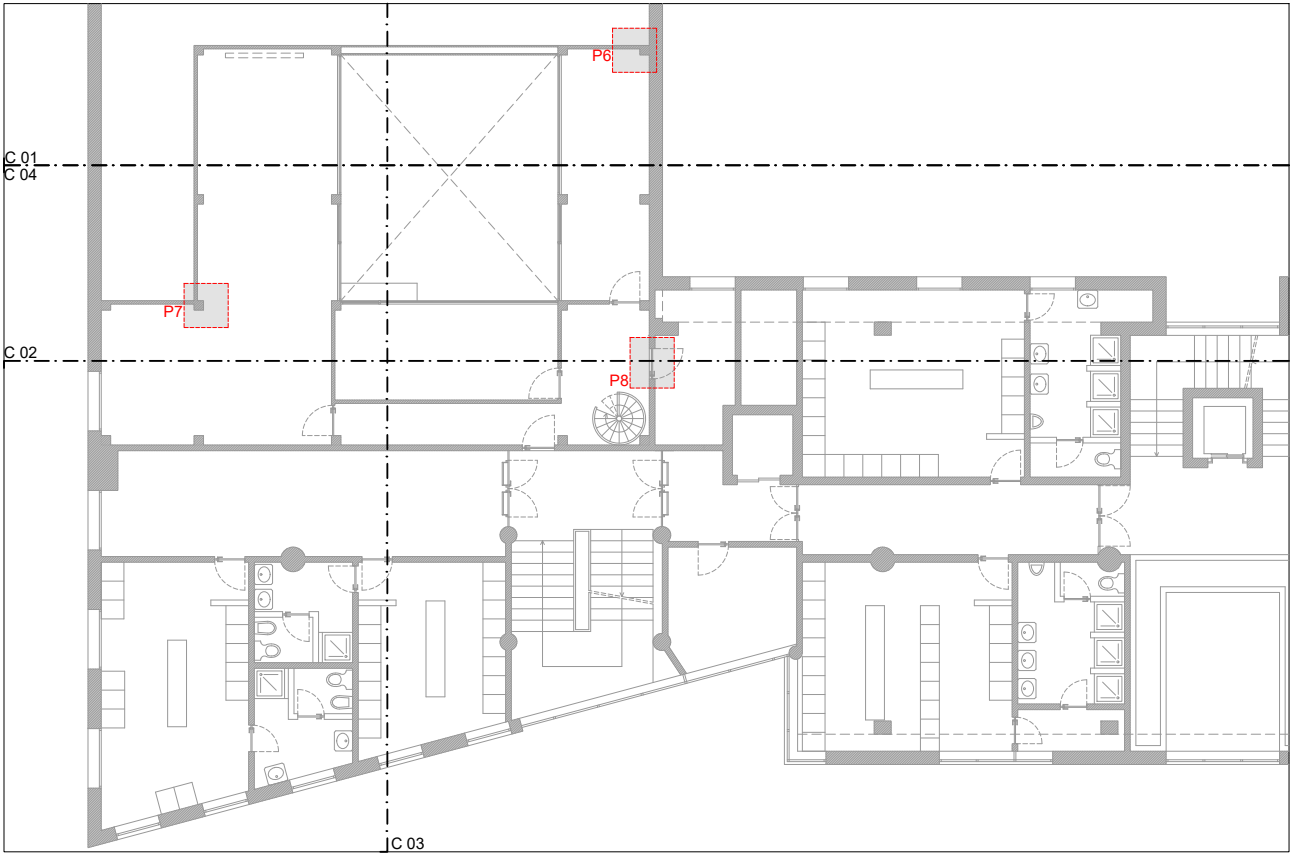

PLANTA DO 3º ANDAR

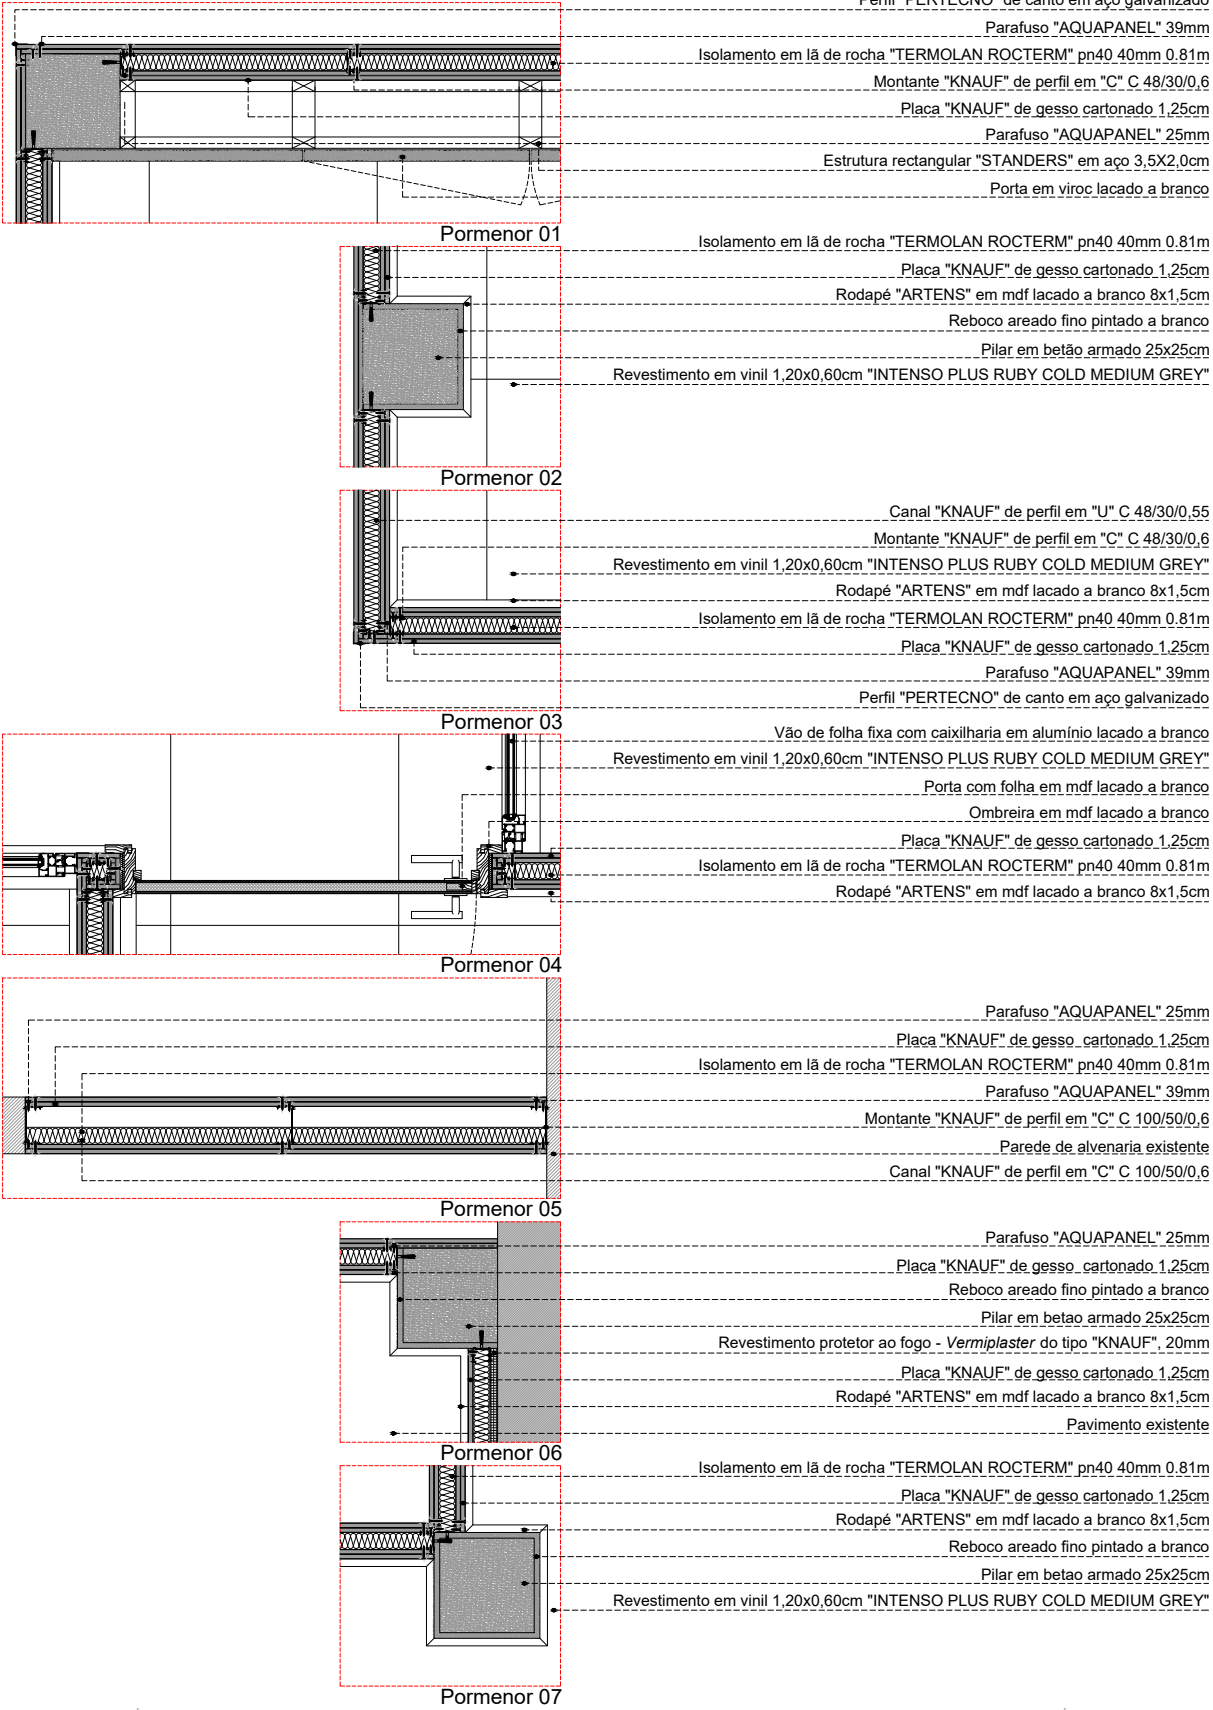


AO ABRIGO DO CÓDIGO DO DIREITO DE AUTOR E DOS DIREITOS CONEXOS NO QUAL SE ENQUADRAM OBRAS DE DESENHO, PROJETOS, ESBOÇOS E OBRAS PLÁSTICAS RESPEITANTES À ARQUITETURA E AO URBANISMO (ALÍNEAS G) E L) DO ART. 2.º), NÃO ESTÃO AUTORIZADAS REPRODUÇÕES ILÍCITAS, NO SEU TODO OU EM PARTE, EM FORMATO PAPEL OU EM QUALQUER OUTRO SUPORTE, SEM CONSENTIMENTO POR ESCRITO (ARTIGO 41.º) DA SUA LEGÍTIMA AUTORA, EXCEPTO SE REQUERIDA PELO USUFRUATUÁRIO (REQUERENTE).



DANIELA REBELO
ARQUITETA


geral@nfprojetos.com
968 289 805 | 963 143 463
EDIFÍCIO TRANSLANDE | 1.º Andar | Loja 29
MACEDO DE CAVALEIROS

Procedimento de Controlo Prévio:			
PROJETO DE EXECUÇÃO		Alteração do Edifício do Comando Regional da PSP da Madeira Construção Centro de Comando e Controlo Operacional	
Requerente:		Proc.:	
Departamento de Logística Divisão de Obras e Infraestruturas da PSP		PSP 08.2020	
Local da Obra:		Data:	
Rua da Infância, n.º 28 a 32 FUNCHAL		SET/2021	
Peça(s) Desenhada(s):		Esc.:	
Pormenores construtivos		1 / 20	
Especialidade:		Colaboradores:	
ARQUITETURA		A.D.T. Mauro Pereira	
Autor Estudo Prévio:		Autora Projeto de Execução:	
ARQ.º José Bação		ARQ.ª Daniela Rebelo	

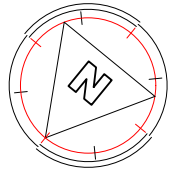


25


TODOS OS DIREITOS RESERVADOS

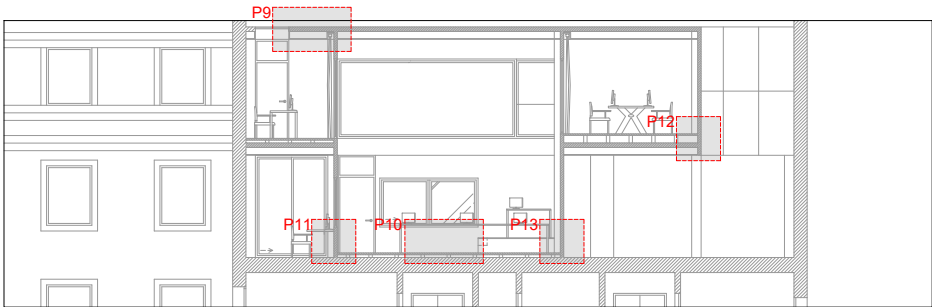


Corte 01

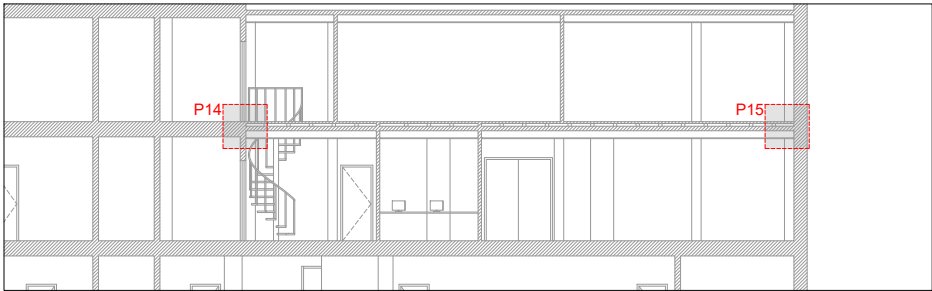


Corte 02

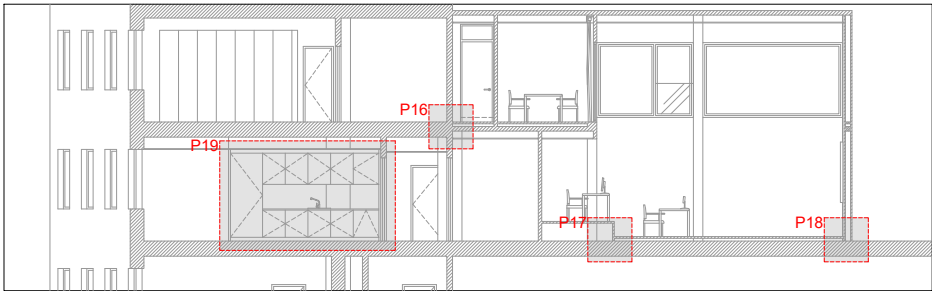


Corte 03

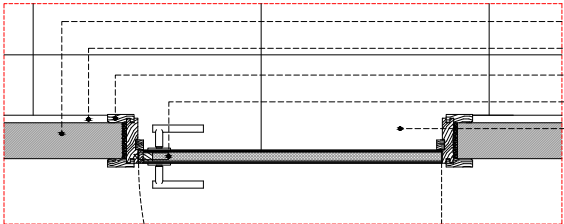

Pormenor 08

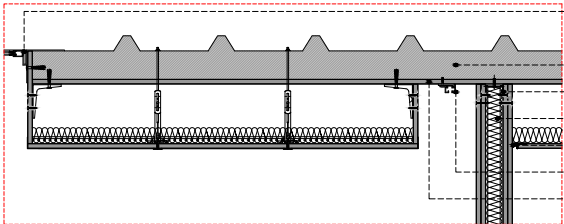

Pormenor 09

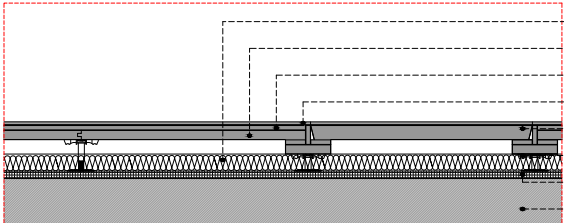


Pormenor 10


Parede existente em alvenaria
Rodapé "ARTENS" em mdf lacado a branco 8x1,5cm
Ombreira em mdf lacado a branco
Porta com folha em mdf lacado a branco
Revestimento em vinil 1,20x0,60cm "INTENSO PLUS RUBY COLD MEDIUM GREY"

Clarabóia em alumínio lacado da cor branco
Painel sandwich do tipo FTB PC 1000, 75mm
Canal "KNAUF" de perfil em "U" C 48/30/0,55
Isolamento em lã de rocha "TERMOLAN ROCTERM" pn40 40mm 0.81m
Alheta "FALPER" de remate em aço
Calha "MURTRA" em alumínio lacado a branco
Placa "KNAUF" de gesso cartonado 1,25cm


Isolamento em lã de rocha "TERMOLAN ROCTERM" pn40 40mm 0.81m
Pavimento técnico em placas "TECNOSOL PLUS" 2,5cm sobrepostas
Pavimento técnico em placas "TECNOSOL PLUS" 1,3cm sobrepostas
Revestimento em vinil 1,20x0,60cm "INTENSO PLUS RUBY COLD MEDIUM GREY"
Tampa de acesso ao desvão técnico
Pedestal "TECNO M16 - 80"
Revestimento protetor ao fogo - Vermiplaster do tipo "KNAUF", 20mm
Laje existente

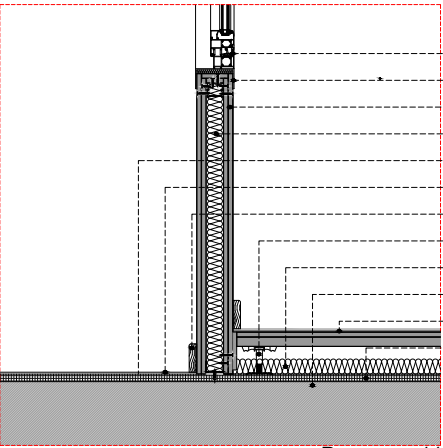


Pormenor 11

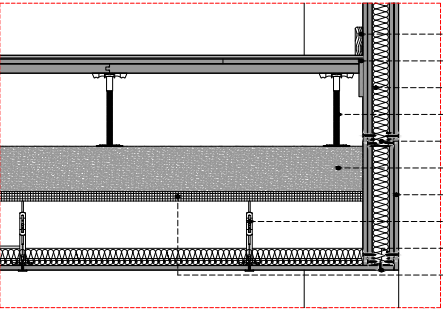


Pormenor 12

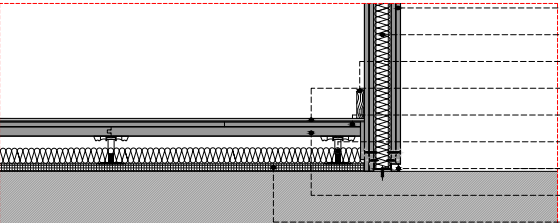

Pormenor 13

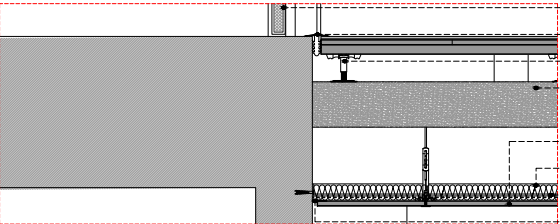

Pormenor 14

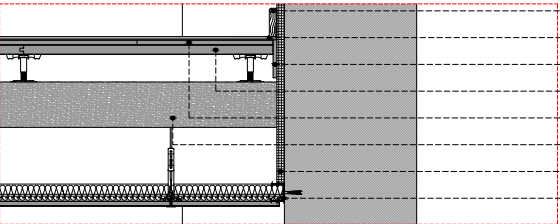

Pormenor 15

Vão de folha fixa com caixilharia em alumínio lacado a branco
Peitoril em alumínio lacado a branco
Placa "KNAUF" de gesso cartonado 1,25cm
Isolamento em lã de rocha "TERMOLAN ROCTERM" pn40 40mm 0.81m
Primário adesivo "VINÍLICOS BLUMECRIL RAYT"
Revestimento em vinil "INTENSO PLUS RUBY COLD MEDIUM GREY"
Rodapé "ARTENS" em mdf lacado a branco 8x1,5cm
Pedestal "TECNO M16 - 80"
Isolamento em lã de rocha "TERMOLAN ROCTERM" pn40 40mm 0.81m
Laje existente
Revestimento em vinil 1,20x0,60cm "INTENSO PLUS RUBY COLD MEDIUM GREY"
Revestimento protetor ao fogo - Vermiplaster do tipo "KNAUF", 20mm

Rodapé "ARTENS" em mdf lacado a branco 8x1,5cm
Pasta de juntas de secagem rápida "KNAUF UNIFLOTT"
Isolamento em lã de rocha "TERMOLAN ROCTERM" pn40 40mm 0.81m
Pedestal "TECNO M16 - 180"
Montante "KNAUF" de perfil em "C" C 150/50/0,6
Enchimento de betão constituído por varetas de aço
Placa "KNAUF" de gesso cartonado 1,25cm
Twist-suspensão 0,25 kN
Parafuso "AQUAPANEL" 25mm
Revestimento protetor ao fogo - Vermiplaster do tipo "KNAUF", 20mm

Placa "KNAUF" de gesso cartonado 1,25cm
Isolamento em lã de rocha "TERMOLAN ROCTERM" pn40 40mm 0.81m
Rodapé "ARTENS" em mdf lacado a branco 8x1,5cm
Revestimento em vinil 1,20x0,60cm "INTENSO PLUS RUBY COLD MEDIUM GREY"
Pavimento técnico em placas "TECNOSOL PLUS" 1,3cm sobrepostas
Pedestal "TECNO M16 - 80"
Rodapé metálico lacado a branco
Pavimento técnico em placas "TECNOSOL PLUS" 2,5cm sobrepostas
Revestimento protetor ao fogo - Vermiplaster do tipo "KNAUF", 20mm

Porta com folha em mdf lacado a branco
Perfil de transição de pavimentos em alumínio "BAGLINOX GRAFITI"
Pedestal "TECNO M16 - 80"
Enchimento de betão constituído por varetas de aço

Placa "KNAUF" de gesso cartonado 1,25cm
Perfil secundário "KNAUF 24/32"
Isolamento em lã de rocha "TERMOLAN ROCTERM" pn40 40mm 0.81m
Alheta "FALPER" de remate em aço


Rodapé "ARTENS" em mdf lacado a branco 8x1,5cm
Revestimento em vinil 1,20x0,60cm "INTENSO PLUS RUBY COLD MEDIUM GREY"
Pasta de juntas de secagem rápida "KNAUF UNIFLOTT"
Pavimento técnico em placas "TECNOSOL PLUS" 2,5cm sobrepostas
Pavimento técnico em placas "TECNOSOL PLUS" 1,3cm sobrepostas
Enchimento de betão constituído por varetas de aço
Revestimento protetor ao fogo - Vermiplaster do tipo "KNAUF", 20mm
Canal "KNAUF" de perfil em "U" C 48/30/0,55


AO ABRIGO DO CÓDIGO DO DIREITO DE AUTOR E DOS DIREITOS CONEXOS NO QUAL SE ENQUADRAM OBRAS DE DESENHO, PROJETOS, ESBOÇOS E OBRAS PLÁSTICAS RESPEITANTES À ARQUITETURA E AO URBANISMO (ALÍNEAS G) E L) DO ART. 2.º), NÃO ESTÃO AUTORIZADAS REPRODUÇÕES ILÍCITAS, NO SEU TODO OU EM PARTE, EM FORMATO PAPEL OU EM QUALQUER OUTRO SUPORTE, SEM CONSENTIMENTO POR ESCRITO (ARTIGO 41.º) DA SUA LEGÍTIMA AUTORA, EXCEPTO SE REQUERIDA PELO USUFRUATUÁRIO (REQUERENTE).




geral@nfprojetos.com
968 289 805 | 963 143 463
EDIFÍCIO TRANSLANDE | 1.º Andar | Loja 29
MACEDO DE CAVALEIROS

Procedimento de Controlo Prévio:			
PROJETO DE EXECUÇÃO		Alteração do Edifício do Comando Regional da PSP da Madeira Construção Centro de Comando e Controlo Operacional	
Requerente:		Proc.:	
Departamento de Logística Divisão de Obras e Infraestruturas da PSP		PSP 08.2020	
Local da Obra:		Data:	
Rua da Infância, n.º 28 a 32 FUNCHAL		SET/2021	
Peça(s) Desenhada(s):		Esc.:	
Pormenores construtivos		1 / 20	
Especialidade:	Autor Estudo Prévio:	Autora Projeto de Execução:	Colaboradores:
ARQUITETURA	ARQ.º José Bação	ARQ.ª Daniela Rebelo	A.D.T. Mauro Pereira

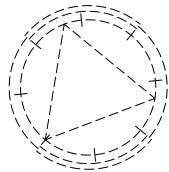


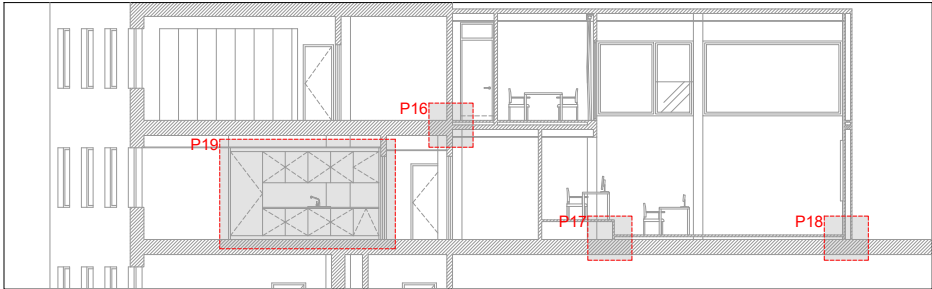


Corte 03

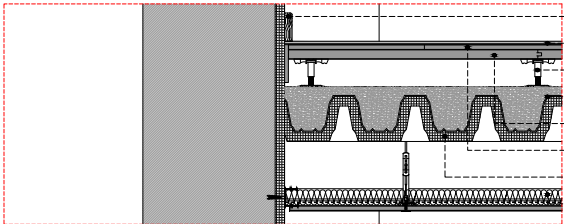


Pormenor 16

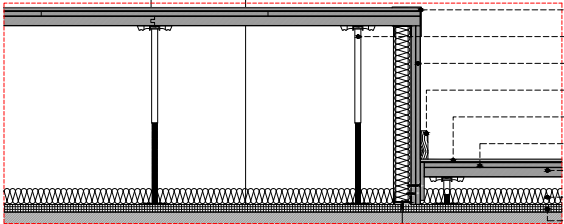

Pormenor 17

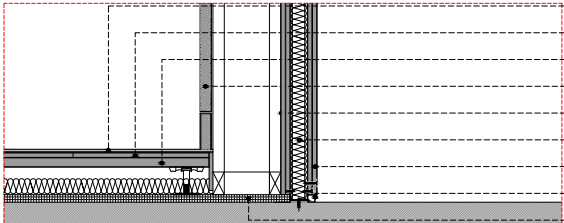

Pormenor 18

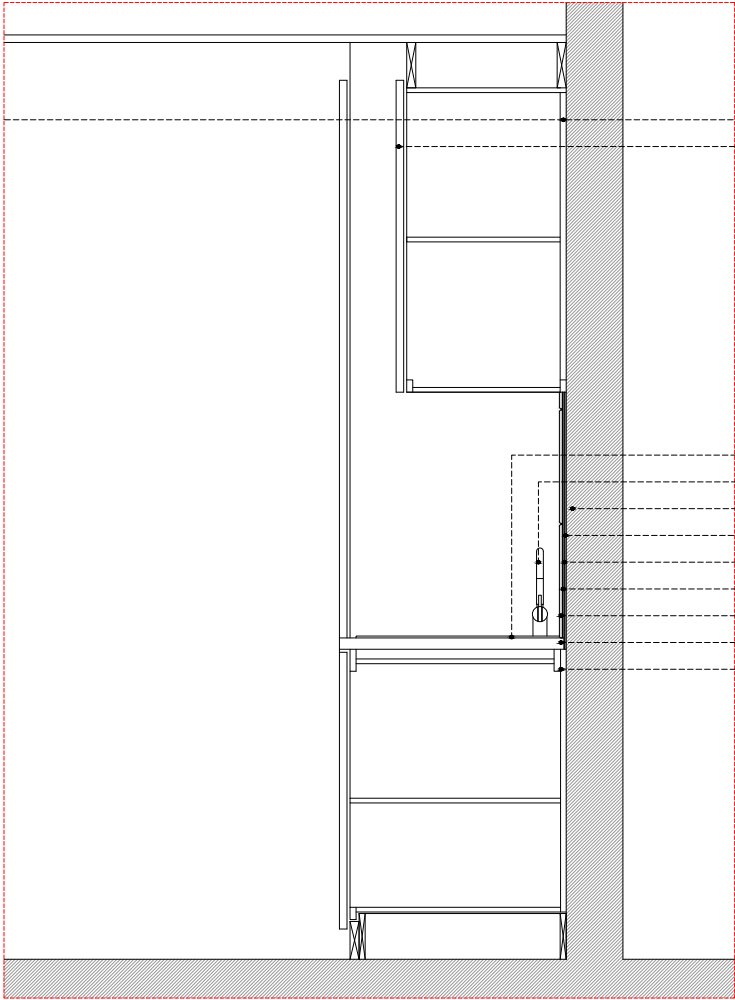

Corte 05


Rodapé "ARTENS" em mdflacado a branco 8x1,5cm
Revestimento em vinil 1,20x0,60cm "INTENSO PLUS RUBY COLD MEDIUM GREY"
Pedestal "TECNO M16 - 80"
Chapa colaborante "Haircol 59S"
Pavimento técnico em placas "TECNOSOL PLUS" 2,5cm sobrepostas
Pavimento técnico em placas "TECNOSOL PLUS" 1,3cm sobrepostas
Revestimento protetor ao fogo - Vermiplaster do tipo "KNAUF", 25mm
Isolamento em lâ de rocha "TERMOLAN ROCTERM" pn40 40mm 0.81m

Perfil "PERTECNO" de canto em aço galvanizado
Pedestal "Tecno M16 ST - 502,5"
Placa "KNAUF" de gesso cartonado 1,25cm
Rodapé "ARTENS" em mdflacado a branco 8x1,5cm
Revestimento em vinil 1,20x0,60cm "INTENSO PLUS RUBY COLD MEDIUM GREY"
Pavimento técnico em placas "TECNOSOL PLUS" 1,3cm sobrepostas
Pavimento técnico em placas "TECNOSOL PLUS" 2,5cm sobrepostas
Isolamento em lâ de rocha "TERMOLAN ROCTERM" pn40 40mm 0.81m
Revestimento protetor ao fogo - Vermiplaster do tipo "KNAUF", 20mm


Isolamento em lâ de rocha "TERMOLAN ROCTERM" pn40 40mm 0.81m
Pavimento técnico em placas "TECNOSOL PLUS" 1,3cm sobrepostas
Pavimento técnico em placas "TECNOSOL PLUS" 2,5cm sobrepostas
Porta com folha em mdflacado a branco
Estrutura rectangular "STANDERS" em aço 3,5X2,0cm
Isolamento em lâ de rocha "TERMOLAN ROCTERM" pn40 40mm 0.81m
Placa "KNAUF" de gesso cartonado 1,25cm
Rodapé metálico lacado a branco
Revestimento protetor ao fogo - Vermiplaster do tipo "KNAUF", 20mm

Lettering em aço inox escovado
Placas de mdflidrofogo com revestimento a melanina RAL 7004
Placas de mdflidrofogo lacado a branco alto brilho

Lava-louça em inox "FRANKE-SMART"
Misturadora de cozinha "ROCA ATIS"
Parede de alvenaria existente
Cimento cola tipo "WEBERCOL FLEX"
Membrana de polipropileno tipo "weberdry roll"
Cimento cola tipo "WEBERCOL FLEX"
Revestimento cerâmico 30x60cm "BRANCO BRILHO | ALELUIA CERÂMICAS"
Pedra artificial | Gris Expo - Mythology | SILESTONE
Móvel de cozinha em mdflidrofugo

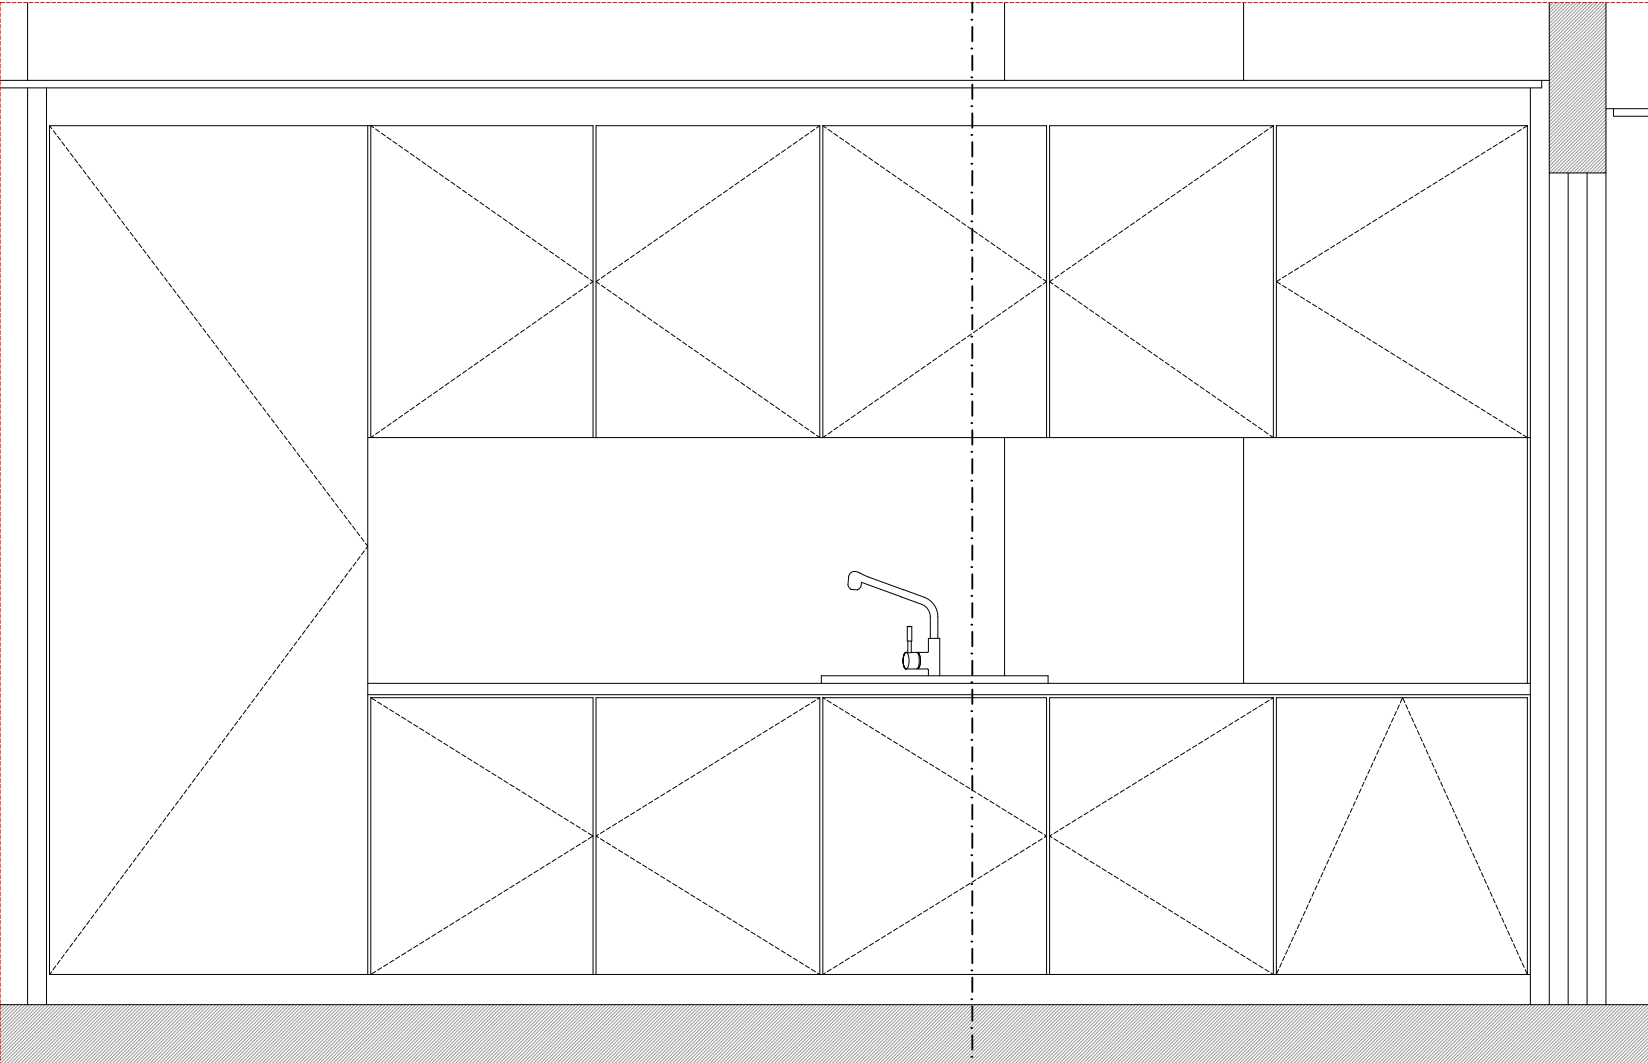

Pormenor 19

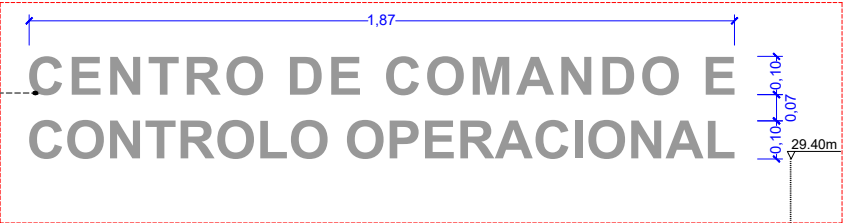

Pormenor 20

CENTRO DE COMANDO E CONTROLO OPERACIONAL



geral@nfprojetos.com
968 289 805 | 963 143 463
EDIFÍCIO TRANSLANDE | 1.º Andar | Loja 29
MACEDO DE CAVALEIROS

Procedimento de Controlo Prévio:


PROJETO DE EXECUÇÃO Alteração do Edifício do Comando Regional da PSP da Madeira
Construção Centro de Comando e Controlo Operacional

Requerente: Departamento de Logística | Divisão de Obras e Infraestruturas da PSP
Proc.: PSP 08.2020

Local da Obra: Rua da Infância, n.º 28 a 32 | FUNCHAL
Data: SET/2021

Peça(s) Desenhada(s): Pormenores construtivos
Esc.: 1/20


Especialidade: ARQUITETURA
Autor Estudo Prévio: ARQ.º José Bação
Autora Projeto de Execução: ARQ.ª Daniela Rebelo
Colaboradores: A.D.T. Mauro Pereira

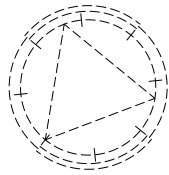



Paredes interiores do ginásio

- PRINCIPAIS PATOLOGIAS DETETADAS:
- Presença de infiltrações
 - Rotura de tubo de queda
 - Manchas e fungos
 - Eflorescência
 - Despendimento do revestimento

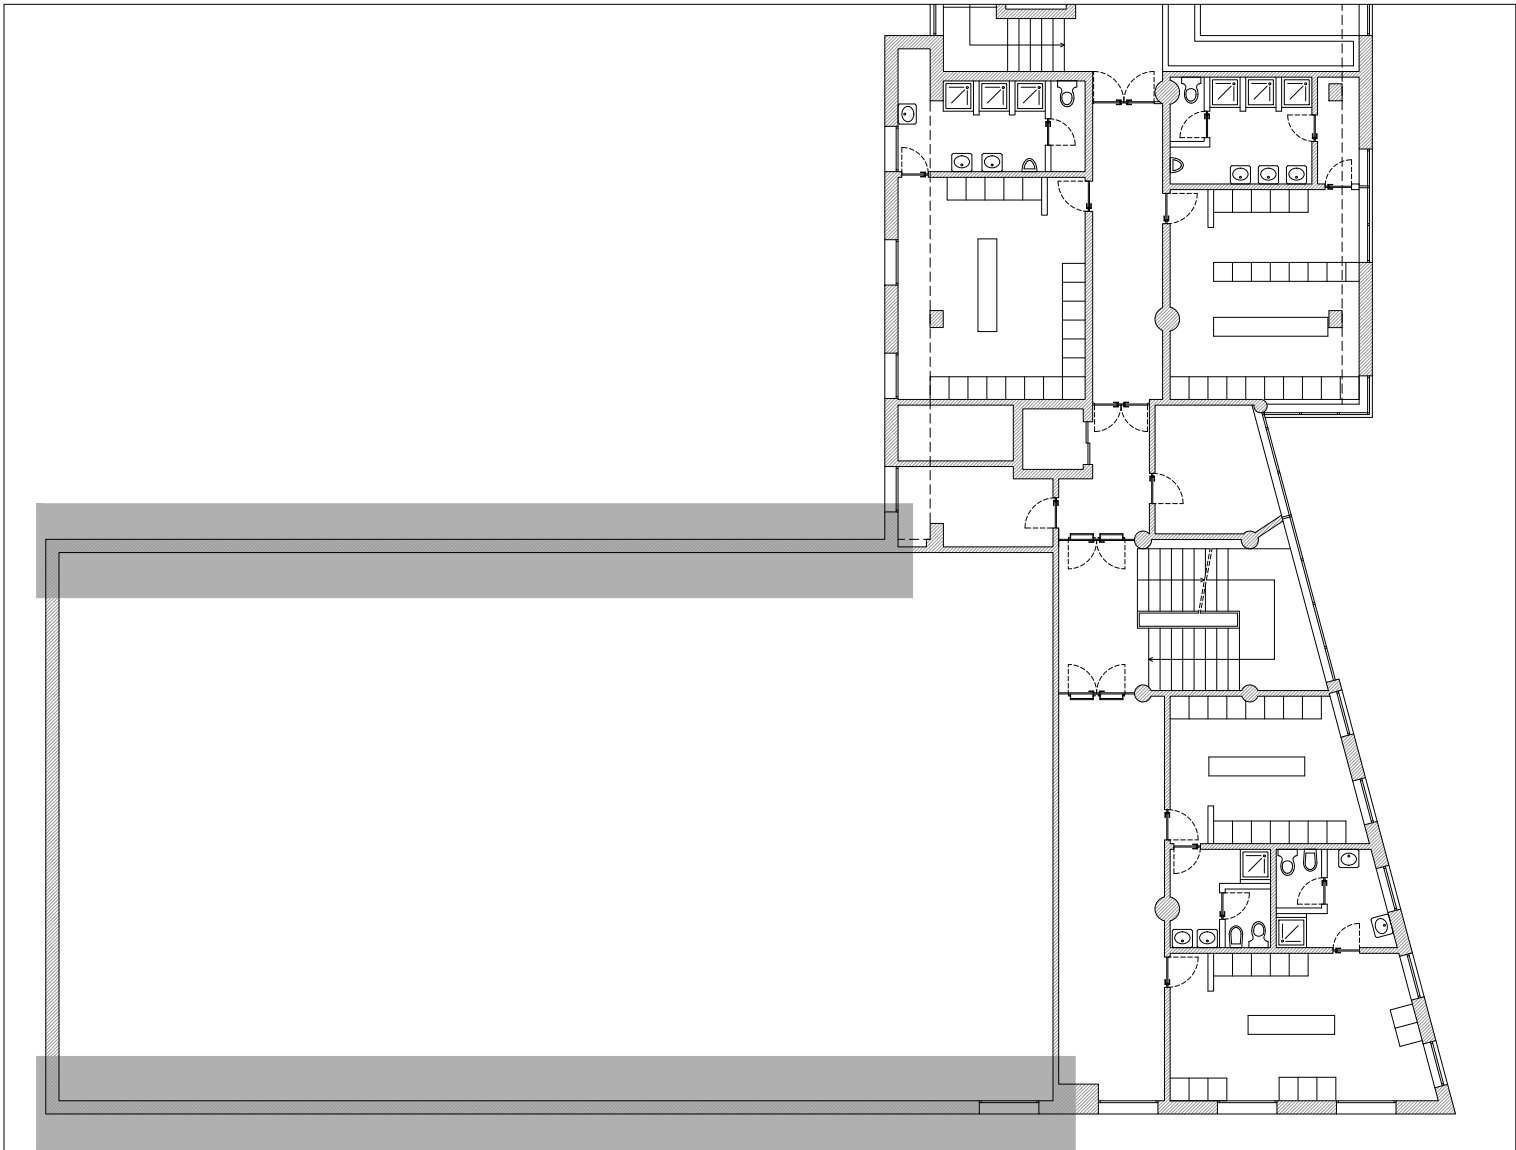

AO ABRIGO DO CÓDIGO DO DIREITO DE AUTOR E DOS DIREITOS CONEXOS NO QUAL SE ENQUADRAM OBRAS DE DESENHO, PROJETOS, ESBOÇOS E OBRAS PLÁSTICAS RESPEITANTES À ARQUITETURA E AO URBANISMO (ALÍNEAS G) E L) DO ART. 2.º), NÃO ESTÃO AUTORIZADAS REPRODUÇÕES ILÍCITAS, NO SEU TODO OU EM PARTE, EM FORMATO PAPEL OU EM QUALQUER OUTRO SUPORTE, SEM CONSENTIMENTO POR ESCRITO (ARTIGO 41.º) DA SUA LEGÍTIMA AUTORA, EXCEPTO SE REQUERIDA PELO USUFRUATUÁRIO (REQUERENTE).



geral@nfprojetos.com
968 289 805 | 963 143 463
EDIFÍCIO TRANSLANDE | 1.º Andar | Loja 29
MACEDO DE CAVALEIROS

Procedimento de Controlo Prévio:		Operação Urbanística:	
PROJETO DE EXECUÇÃO		Alteração do Edifício do Comando Regional da PSP da Madeira Construção Centro de Comando e Controlo Operacional	
Requerente:		Proc.:	
Departamento de Logística Divisão de Obras e Infraestruturas da PSP		PSP 08.2020	
Local da Obra:		Data:	
Rua da Infância, n.º 28 a 32 FUNCHAL		NOV/2020	
Peça(s) Desenhada(s):		Esc.:	
Levantamento fotográfico PATOLOGIAS		1/200	
Especialidade:	Autor Estudo Prévio:	Autora Projeto de Execução:	Colaboradores:
ARQUITETURA	ARQ. ^{TO} José Bação	ARQ. ^{TA} Daniela Rebelo	A.D.T. Mauro Pereira

