



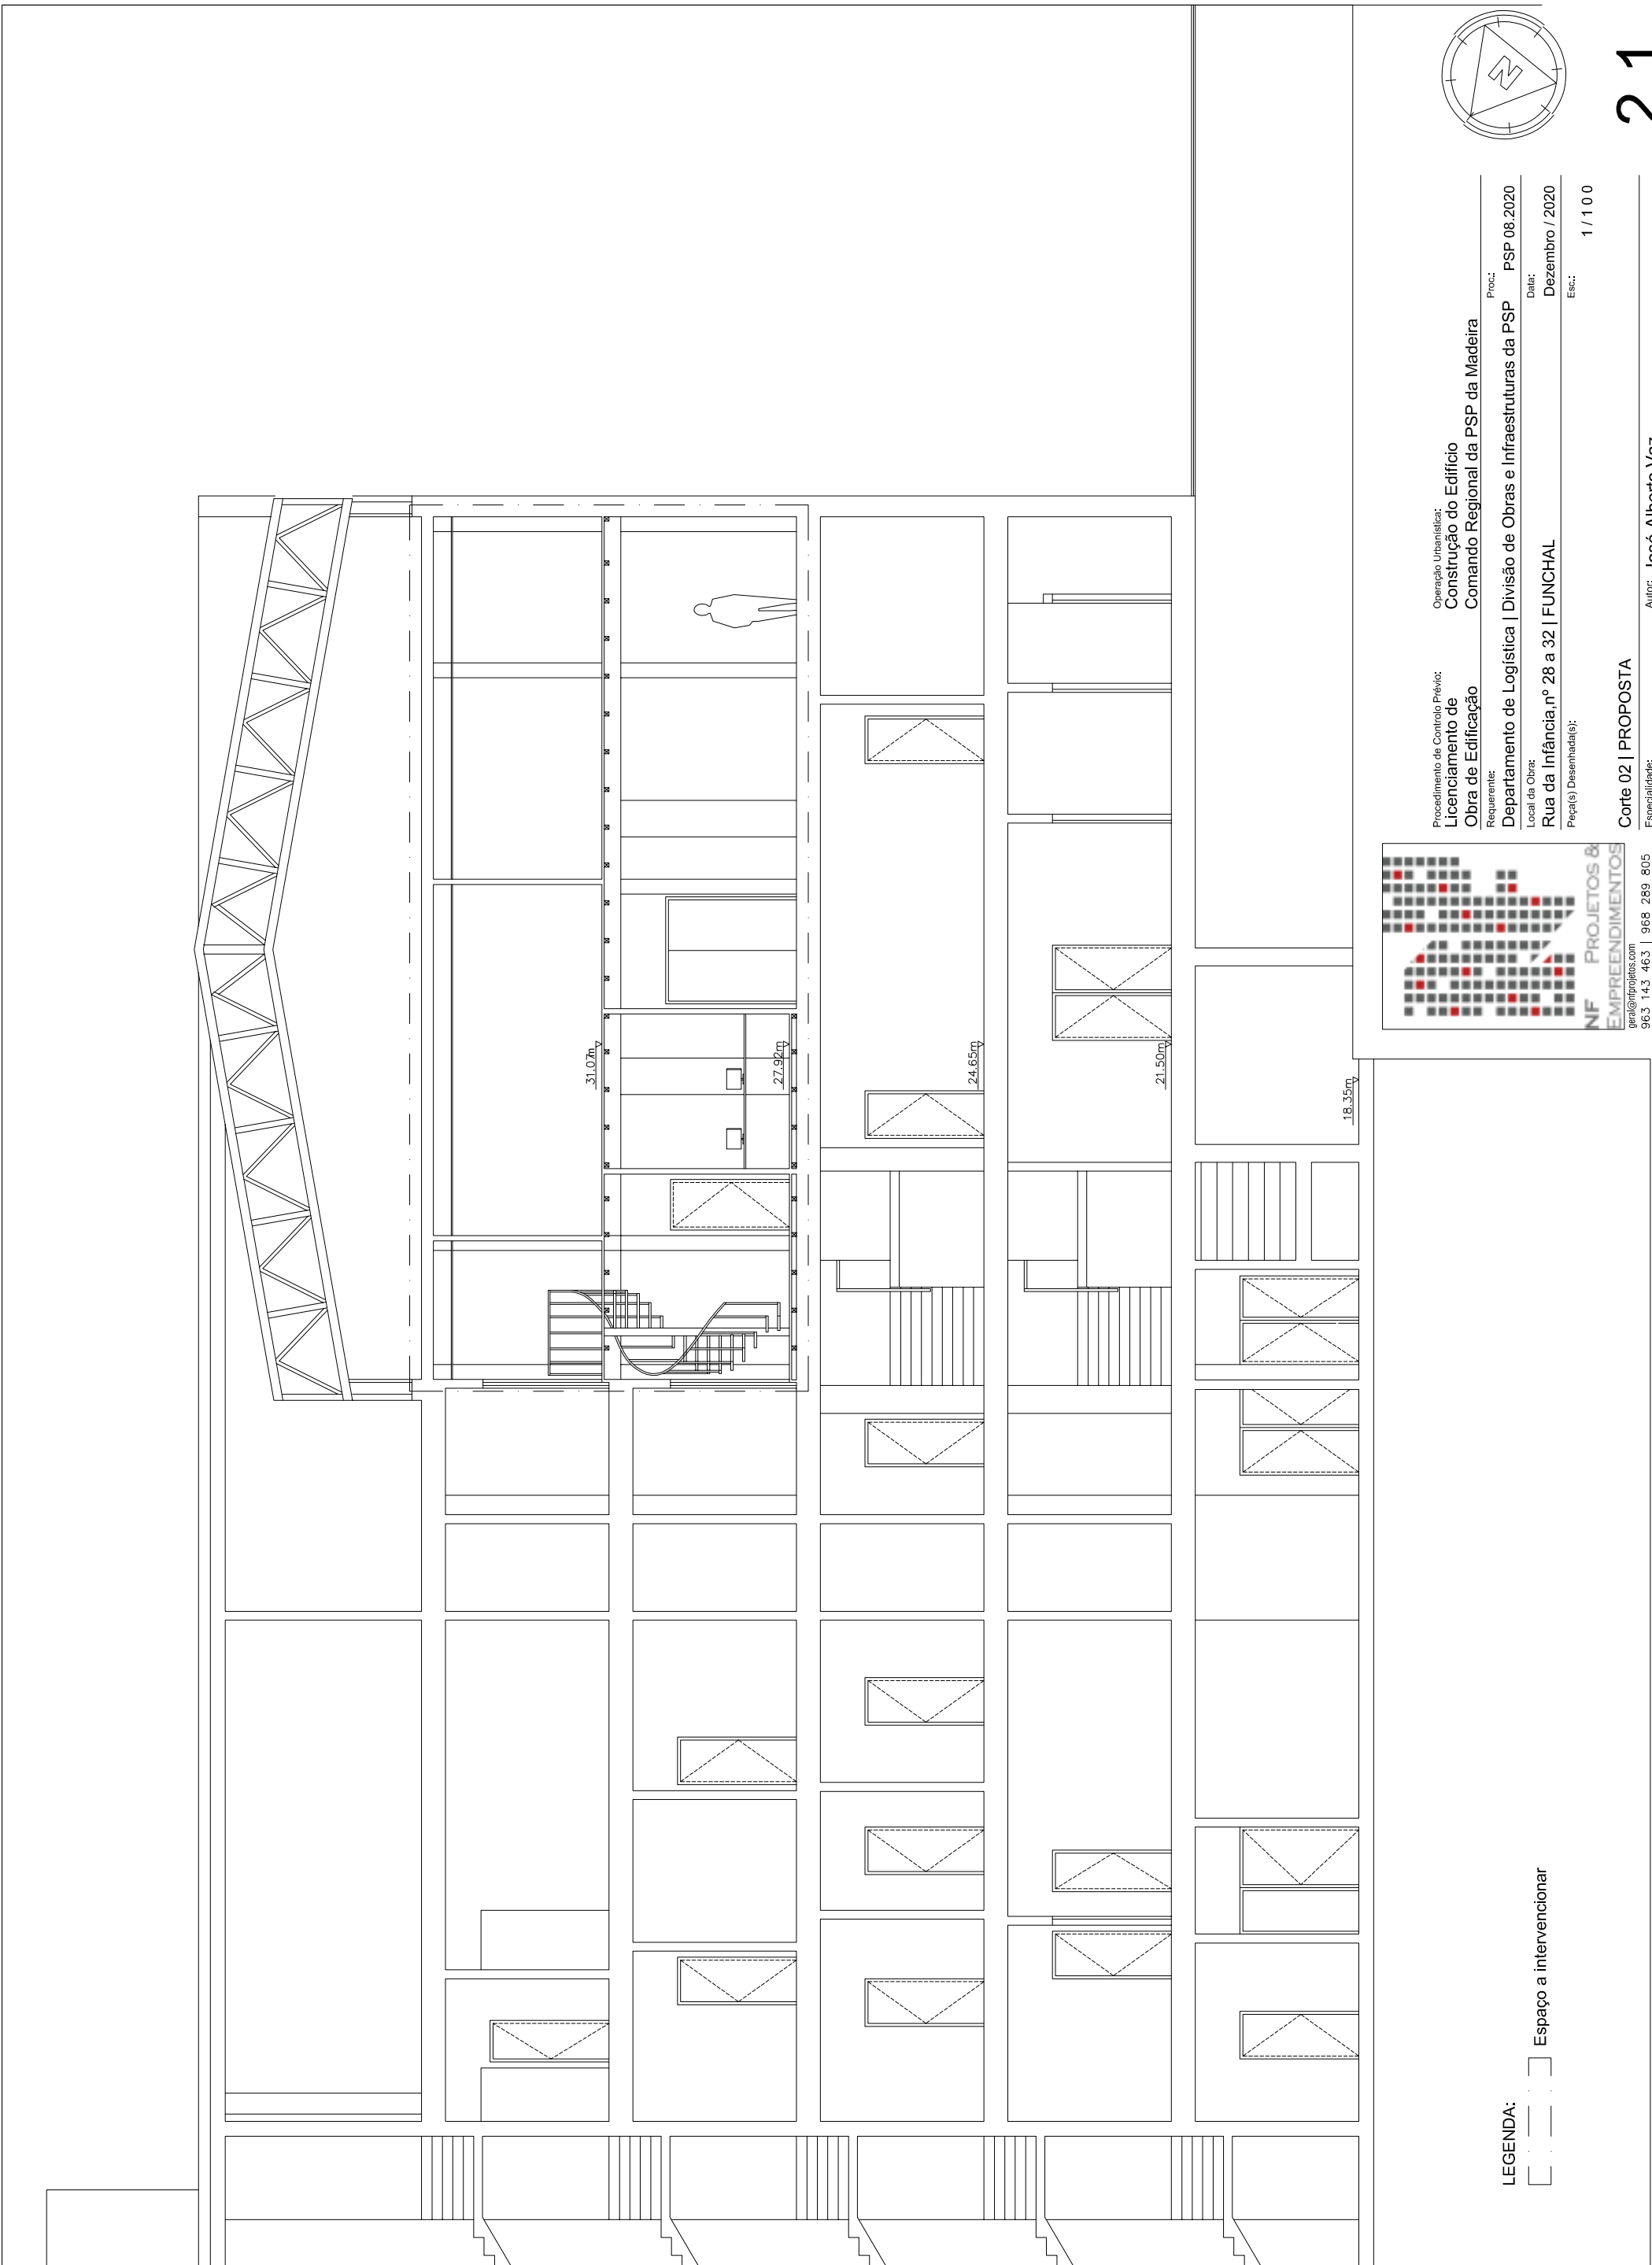

LEGENDA:  Espaço a interencionar

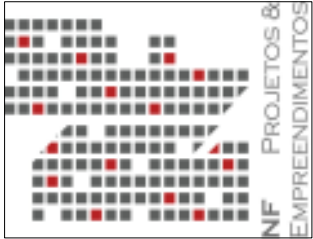

Procedimento de Controlo Prévio: Licenciamento de Obra de Edificação	Operação Urbanística: Construção do Edifício	Proc.:
Requerente: Departamento de Logística Divisão de Obras e Infraestruturas da PSP	Comando Regional da Madeira	PSP 08.2020
Local da Obra: Rua da Infância,nº 28 a 32 FUNCHAL	Date: Dezembro / 2020	
Peça(s) Desenhada(s):	Esc.:	1 / 100

Corte 02 | PROPOSTA
Especialidade:
ELETRICIDADE

Autor: **José Alberto Vaz**
Engenheiro Técnico de Eletricidade

