


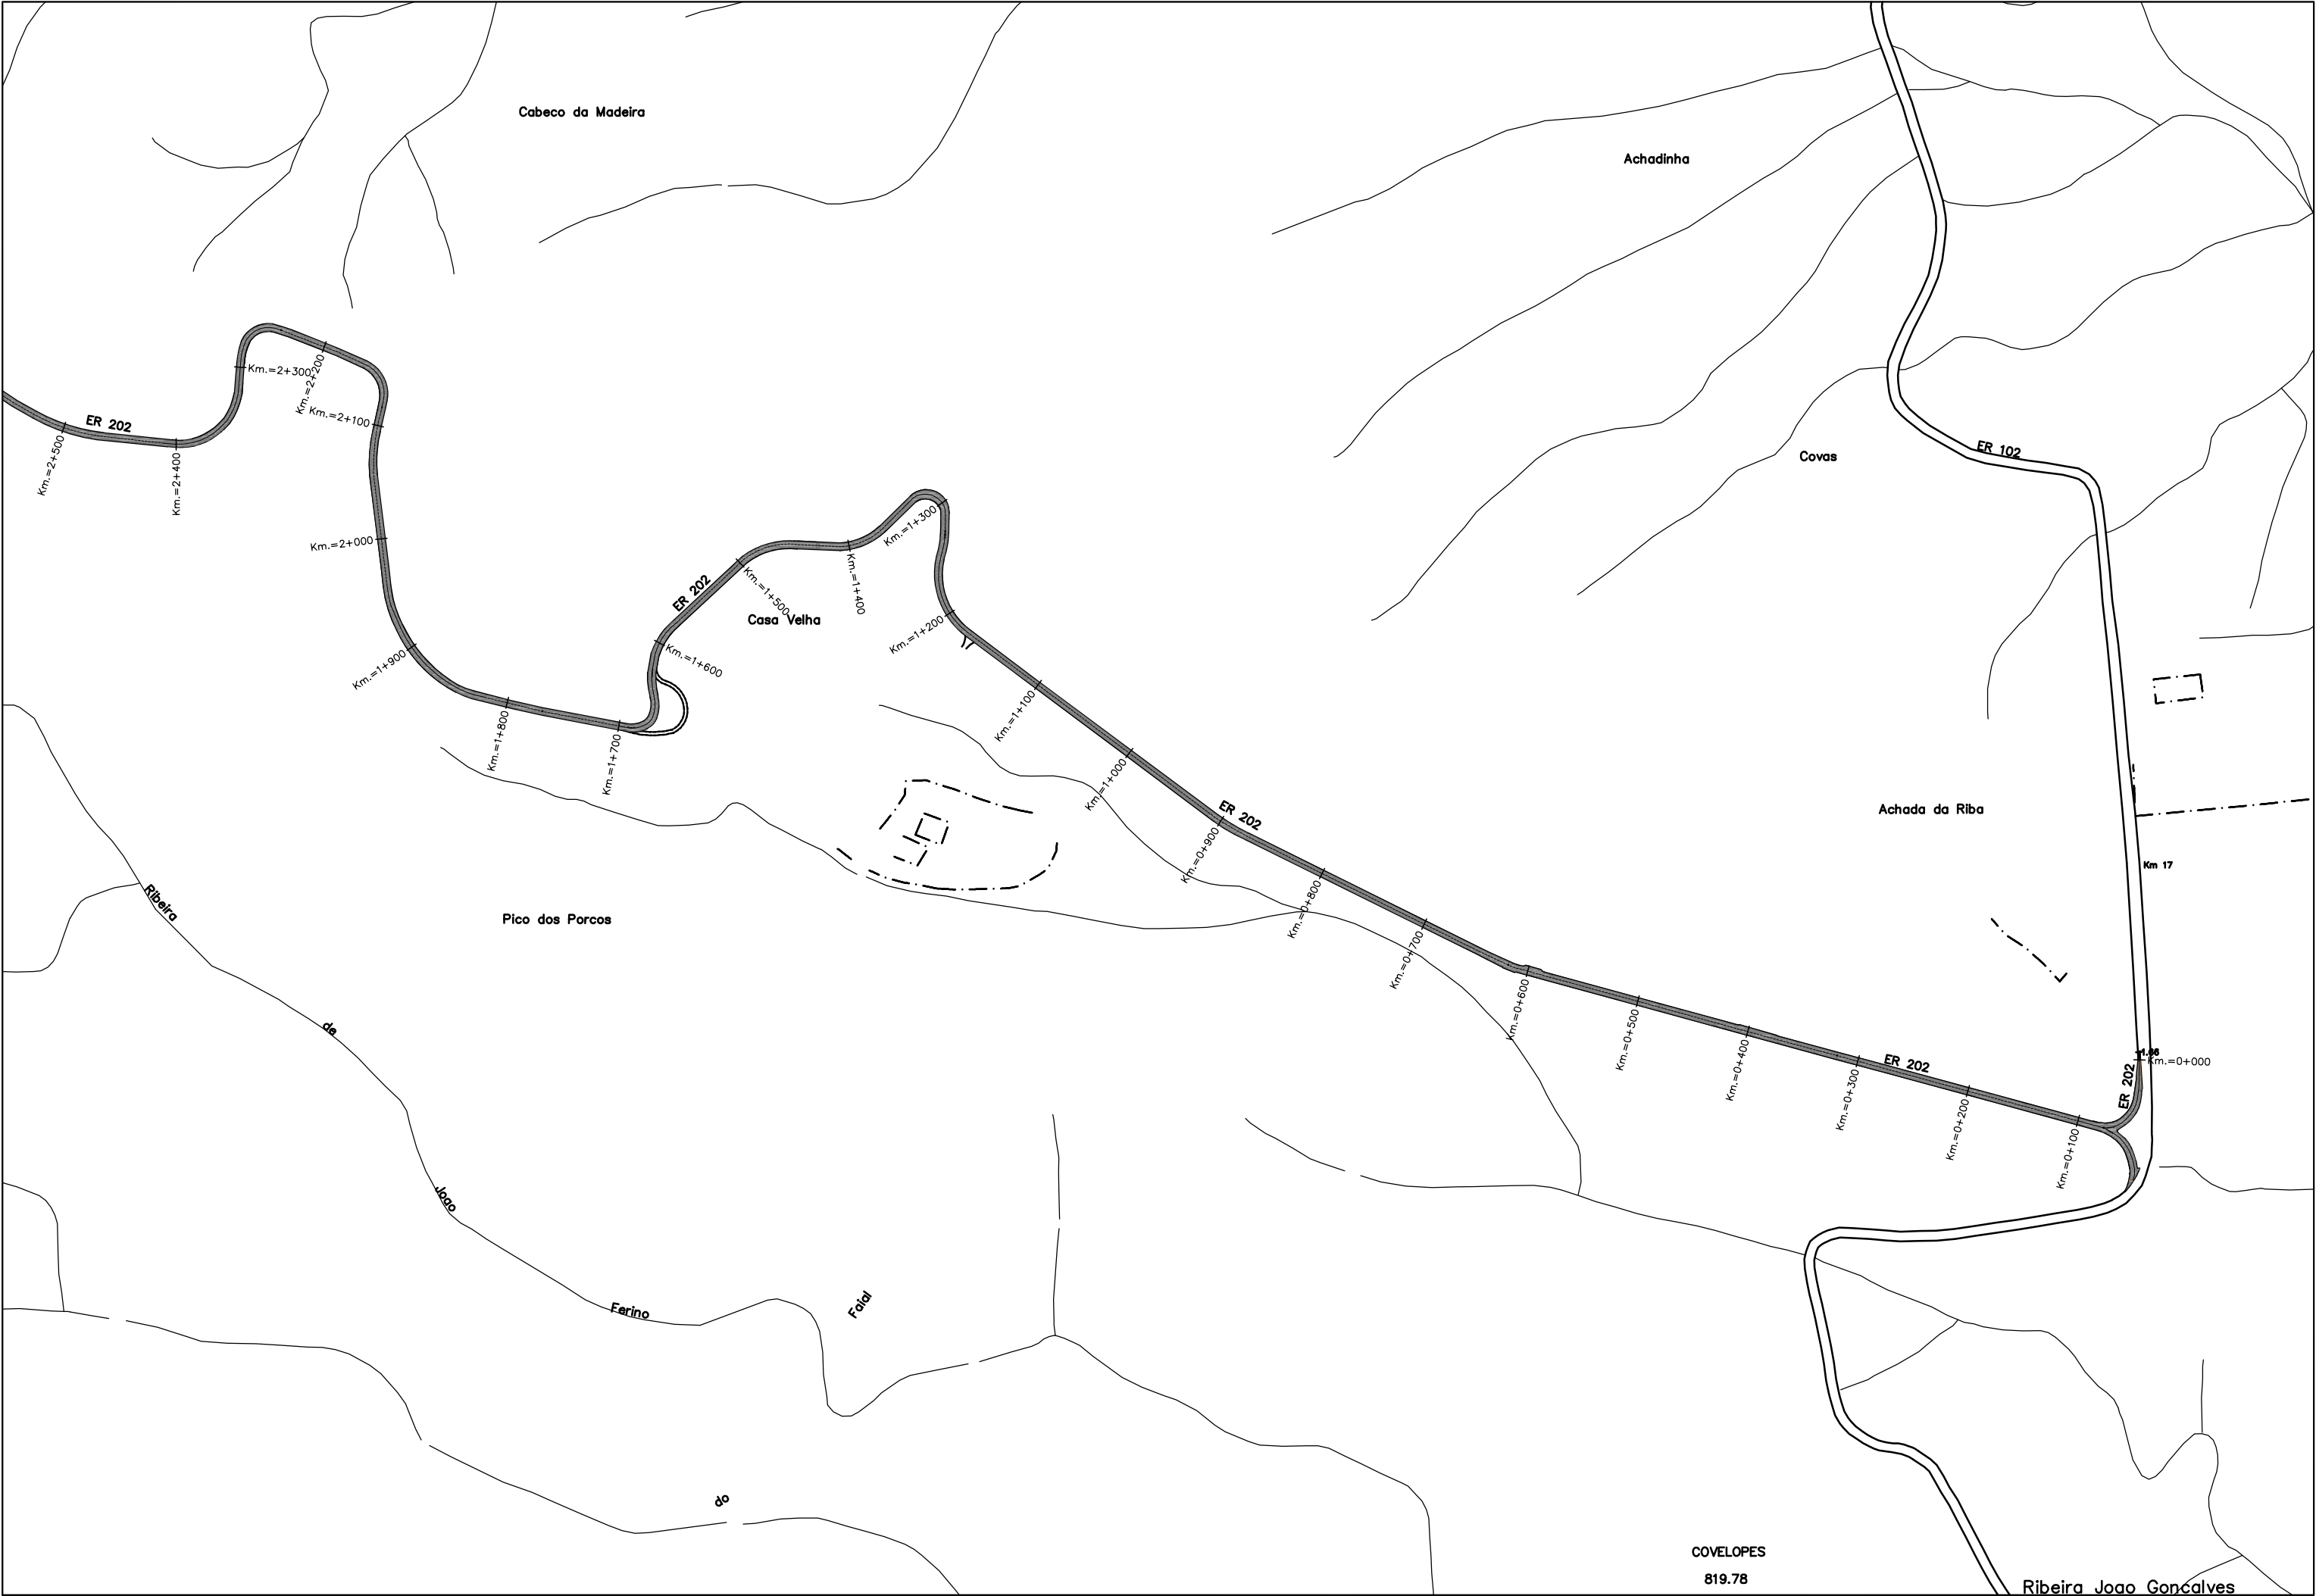

COVELOPES
819.78

Ribeira Joao Goncalves



Secretaria Regional
de Equipamentos e Infraestruturas



Projeto
REQUALIFICAÇÃO DA REDE VIÁRIA REGIONAL - ZONA ESTE - PAMUS

Proj.:	4	
Colab.:	3	
Des.:	2	
Ver.:	1	
Apov.:	Rev.	DATA
DESCRIÇÃO DA REVISÃO		

Escala:
A3: 1/5000

Especialidade: TRAÇADO
Designação: PLANTAS DE TROÇOS A INTERVIR
ER 202 - SANTO DA SERRA / TERREIROS

100 (1/2) 0 A
Nº Desenho Rev. Versão
Data: 10/2020

