



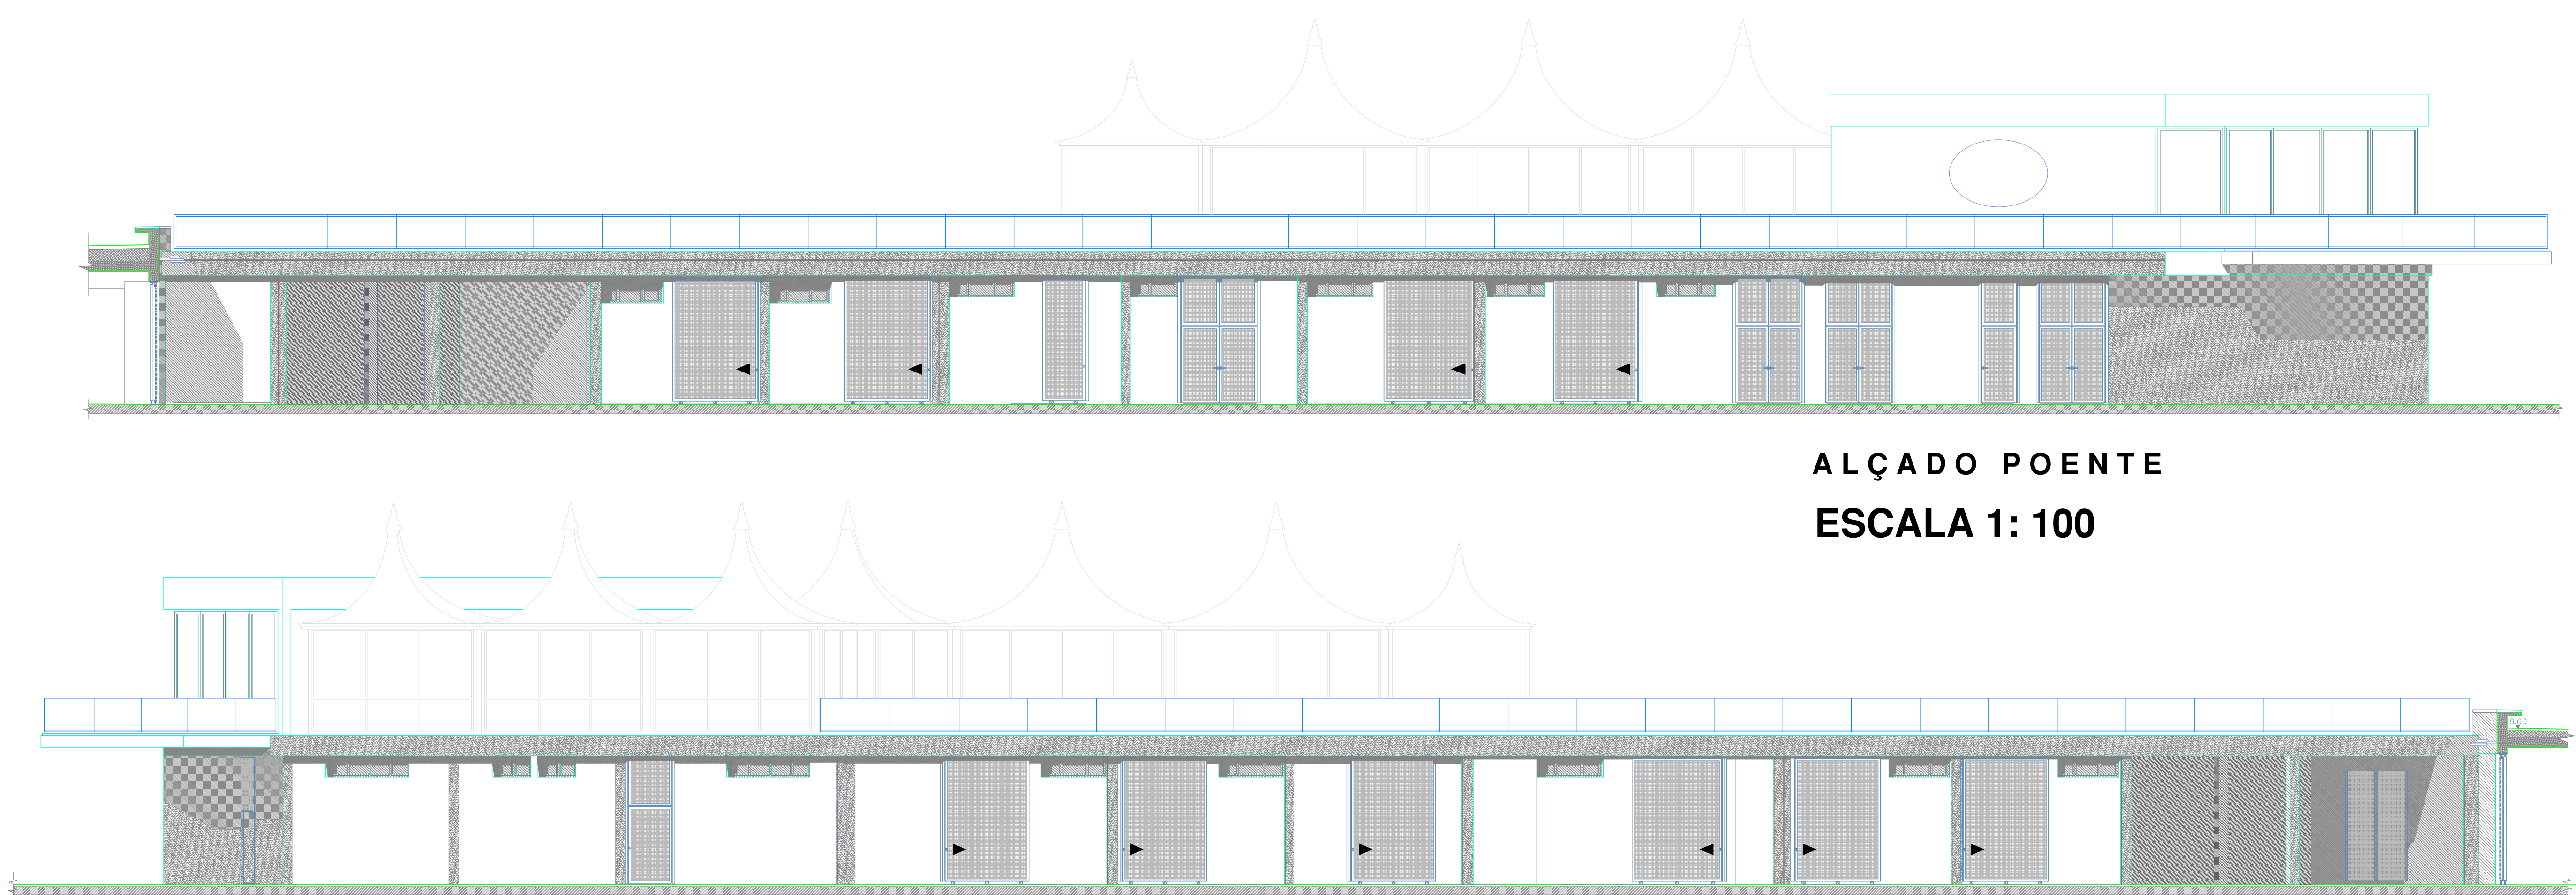


ALÇADO POENTE
ESCALA 1: 100

ALÇADO NASCENTE
ESCALA 1: 100

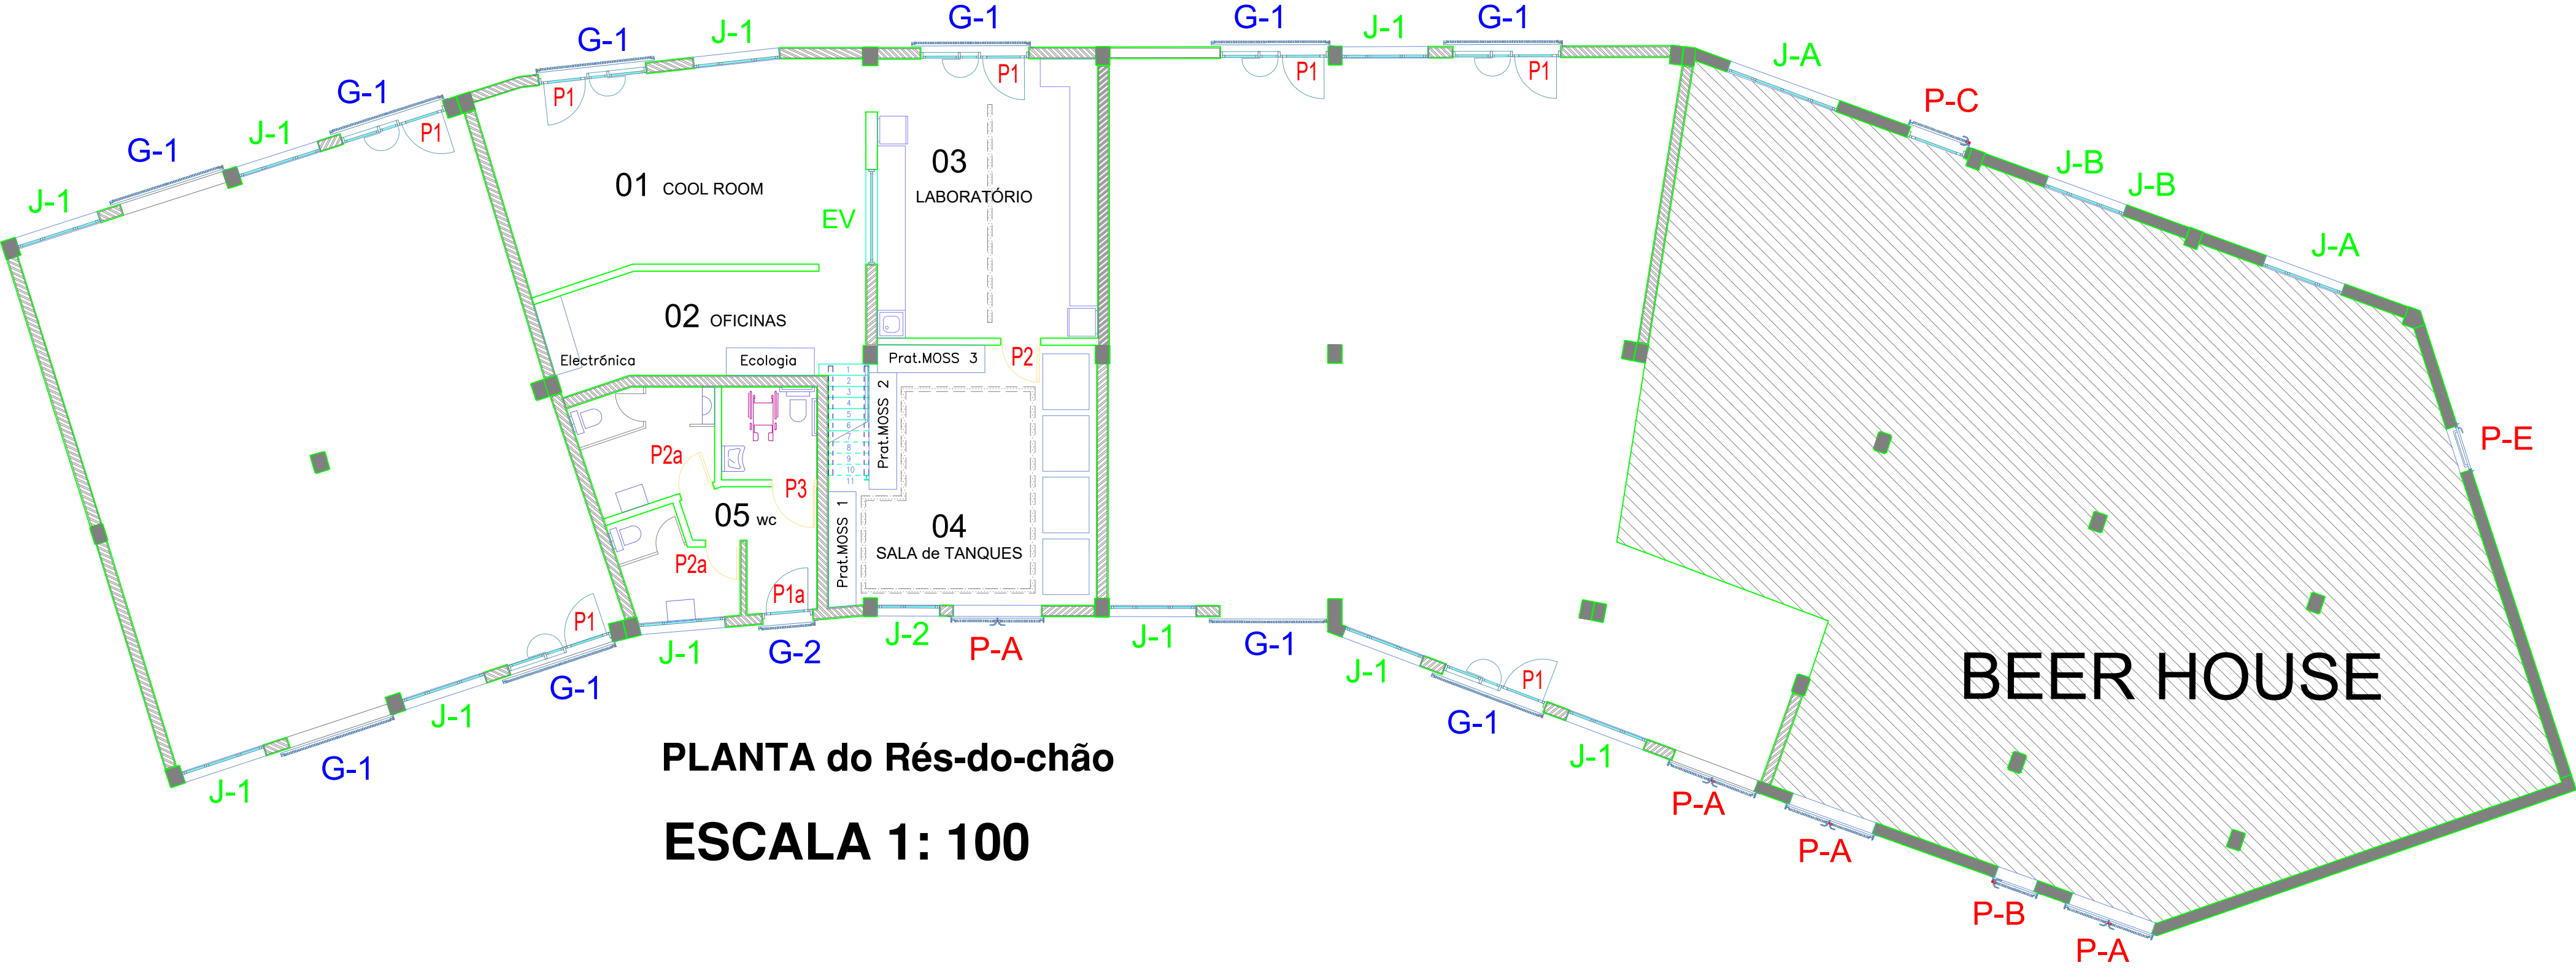

PLANTA do Rés-do-chão
ESCALA 1: 100

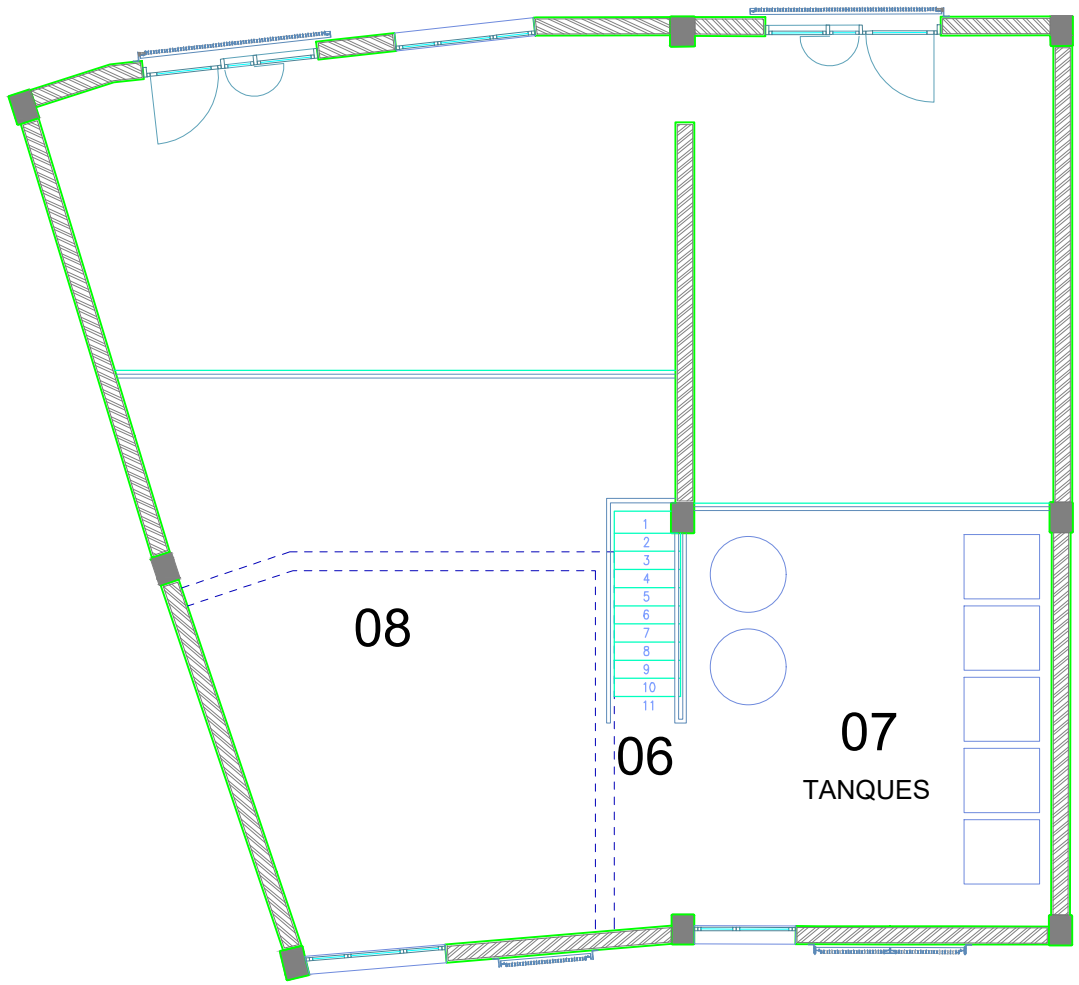

PLANTA do Mezanino
ESCALA 1: 100