


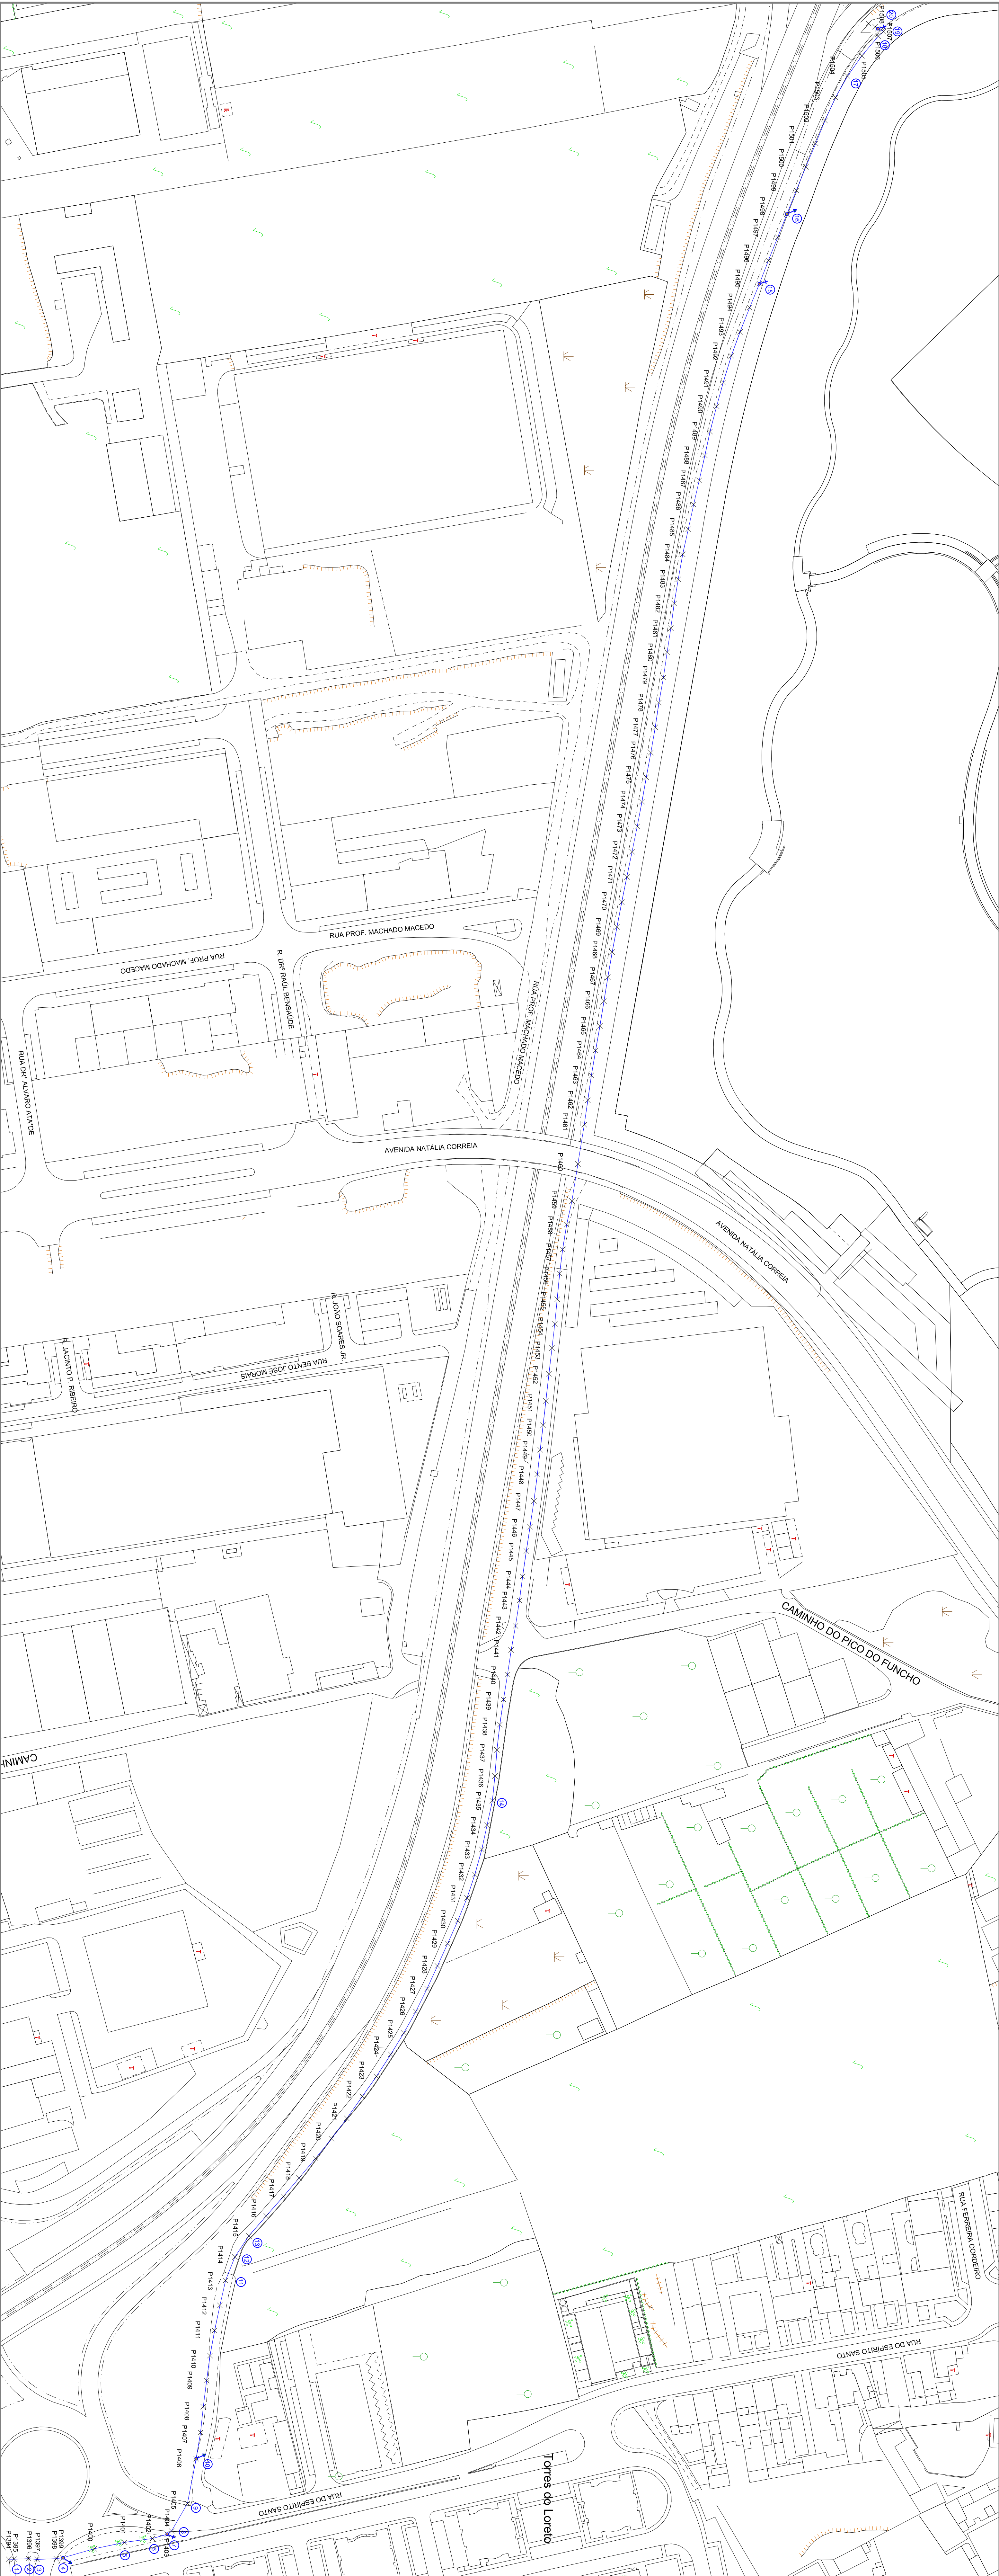

PROJ.	DES.	20	Escalas
TOP.	Maio-19		
COP.		1:1000	
VER.			
DESENHO N° 02			
SUBSTITUI			
Município de Ponta Delgada			
Serviços Municipais de Água e Saneamento			
Obra 07/00, substituição das condutas salientes da Ponta Delgada			
19ª Fase CFC dos Remédios ao Reservatório de Aqueduto			
(do perfil 1394 ao perfil 1508)			
PLANTA DAS SOUTOGAS			