


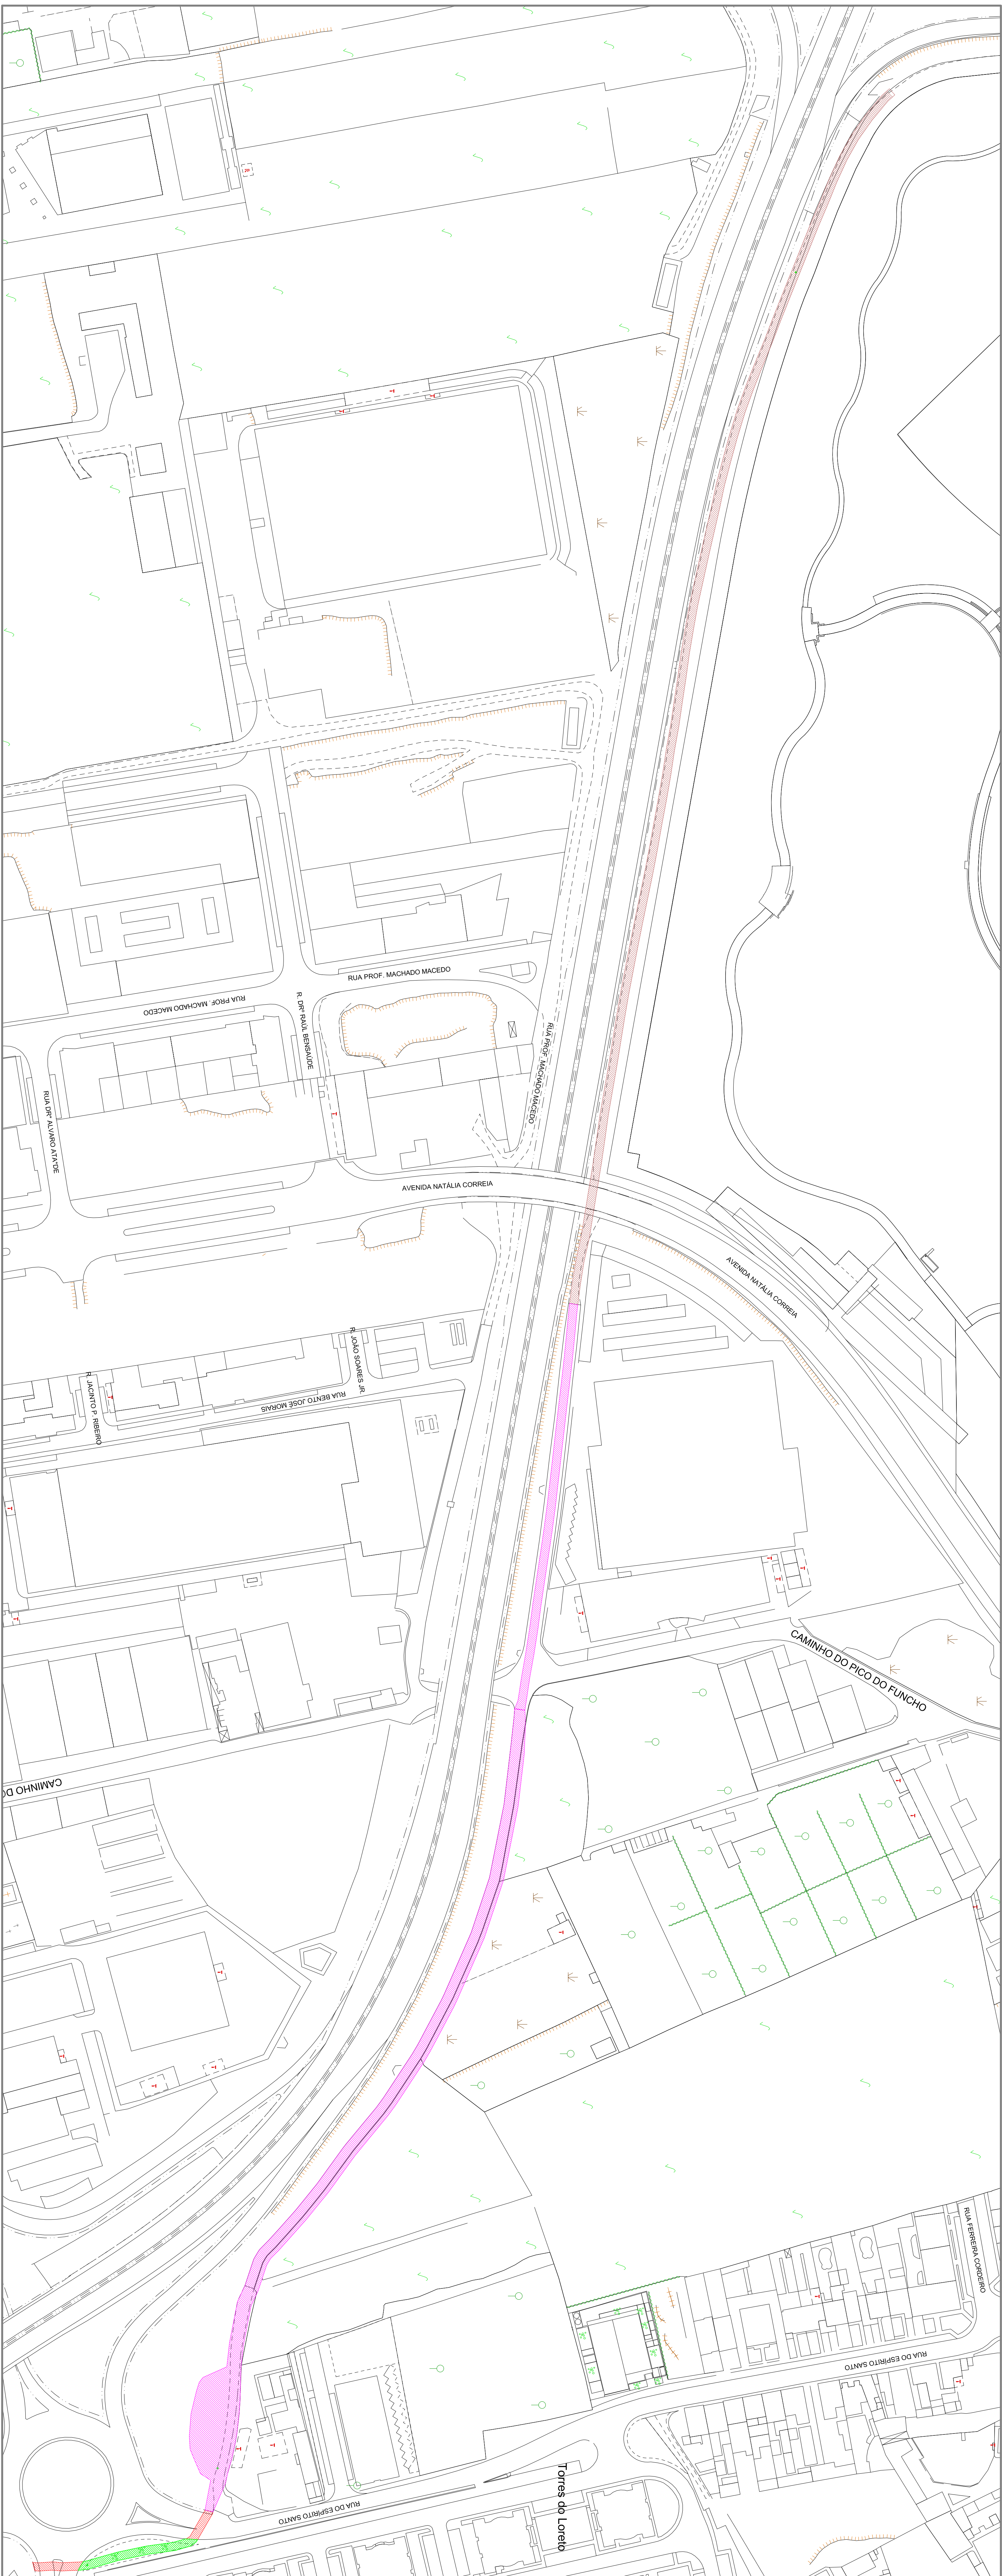

PROJ.			Escalas
DES.	2 ^o		
	Mar-19		
TOP.			
COP.			1:1000
VER.			
DESENHO N°	09		
SUBSTITUI			

Obra 07/00-Substituição das condutas adutoras de Ponta Delgada 1^o Fase CFC dos Ramadou ao Reservatório de Arquimeta (do Perfil 1354 do Perfil 1305)



Município de Ponta Delgada
Serviço Municipal de Água e Saneamento

PLANTA ALUBRIM COM COMPONENTOS E AREAS